

TÁKN

LÁGSPENNA:	SMÁSPENNA:
TENGILL, JARÐBUNDINN FJÖLDI	FJARSKIPTATENGILL FJÖLDI
ROFI, EINPÓLA	REYKSKYNJARI
SAMROFI	REYKSKYNJARI M/HLJÓÐGJAFI
KROSSROFI	INN-ÚTGANGSEINING
LJÓSDEYFIR	HANDBÓDI
ÞRÝSTIROFI	SEGULGRÍP
ÞRÝSTIROFI MEÐ GAUMLJÓSI	HURÐARROFI
LOFTADÓS / TENGIDÓS	BRUNAVIDVÖRUNARTAFLA
VEGGDÓS	RAFLÁS
LOFTLJÓS	BJALLA
LOFTLJÓS MEÐ NL BÚNAÐI	MÖGULEIKI Á FJARSKIPTALÖGN
VEGGLJÓS	R/T DÓS - MÖGULEIKI Á AÐ SETJA TENGLA
VEGGLJÓS MEÐ NL BÚNAÐI	Dyrasmástöð
NEYÐARLJÓS MEÐ RAFHLÖÐU	
NEYÐARLJÓS Á SÉR RÁS	
LÖGN FER UPP	Tenglakassi með lekalíða og sjálfvörum Einn 3x32A, einn 3x16A og fjórir 1x16 tenglar
LÖGN FER NIÐUR	
LÖGN GEGNUM HÆÐ	Tengidós og tenglar á tækjaplötu og fest á netabakka.
VÍRAMERKI	Í netabakka leggjast fjöldi strengja og þeir táknaðir sem "Bus".
JARÐTENGING	Ef fleiri en einn strengur fer í tengistað er það táknað á eftirfarandi hátt.
HREYFISKYNJARI, 360°	Fyrsti tengistaður frá töflu er merktur töflu og grein "T1-F1.4" Tengistaðir eftir það eru einungis merktir grein "-F1.4"
HREYFISKYNJARI, TAKMÖRKUÐ SÝN	

SKÝRINGAR- ALMENNT


- Lagnir eru lagðar í bakka, rennur og í rör eftir því sem við á hverju sinni
- Allar loftnets-, síma- og netlagnir skulu huldar í 20mm plastpípum
- Gefinn hæðarmál eru í mm frá fullfrágengnu gólfi í miðja dós
- Hæð rofa sé 1100mm, tenglar við rofa séu í sömu hæð og rofinn
- Hæð tengla sé 1100mm
- Öll mál miðast við fullfrágengin gólf
- Sjálfvör skulu hafa minnst 10 KA rofgetu og hafa útleysikenniliinu B
- Varrofar fyrir framan mæla skulu hafa minnst 10 KA rofgetu og hafa útleysikenniliinu C
- Viringar innan tafna skal gera með finþættum vír og nota skal vírendahólka
- Þar sem greinar eru ekki teiknaðar að töflu eru þær merktar viðkomandi töflu og greinarúmeri (T.1-F1.1).
- F = Fjarskiptatengill - Cat5e

----- LÖGN Í GÓLFI / JÖRÐU


VIÐ STAÐSETNINGU DÓSA Í ELDHÚS OG BAÐH. SKAL TAKA MIÐ AF INNRETTINGATEIKNINGUM. ALLAR ÚTMELINGAR AF MILLIVEGGJUM SKAL TAKA AF SAMÞYKKTUM BYGGINGATEIKNINGUM

NEMA ANNAD SÉ TEKID FRAM

SNIDMYND 1:50 A-A

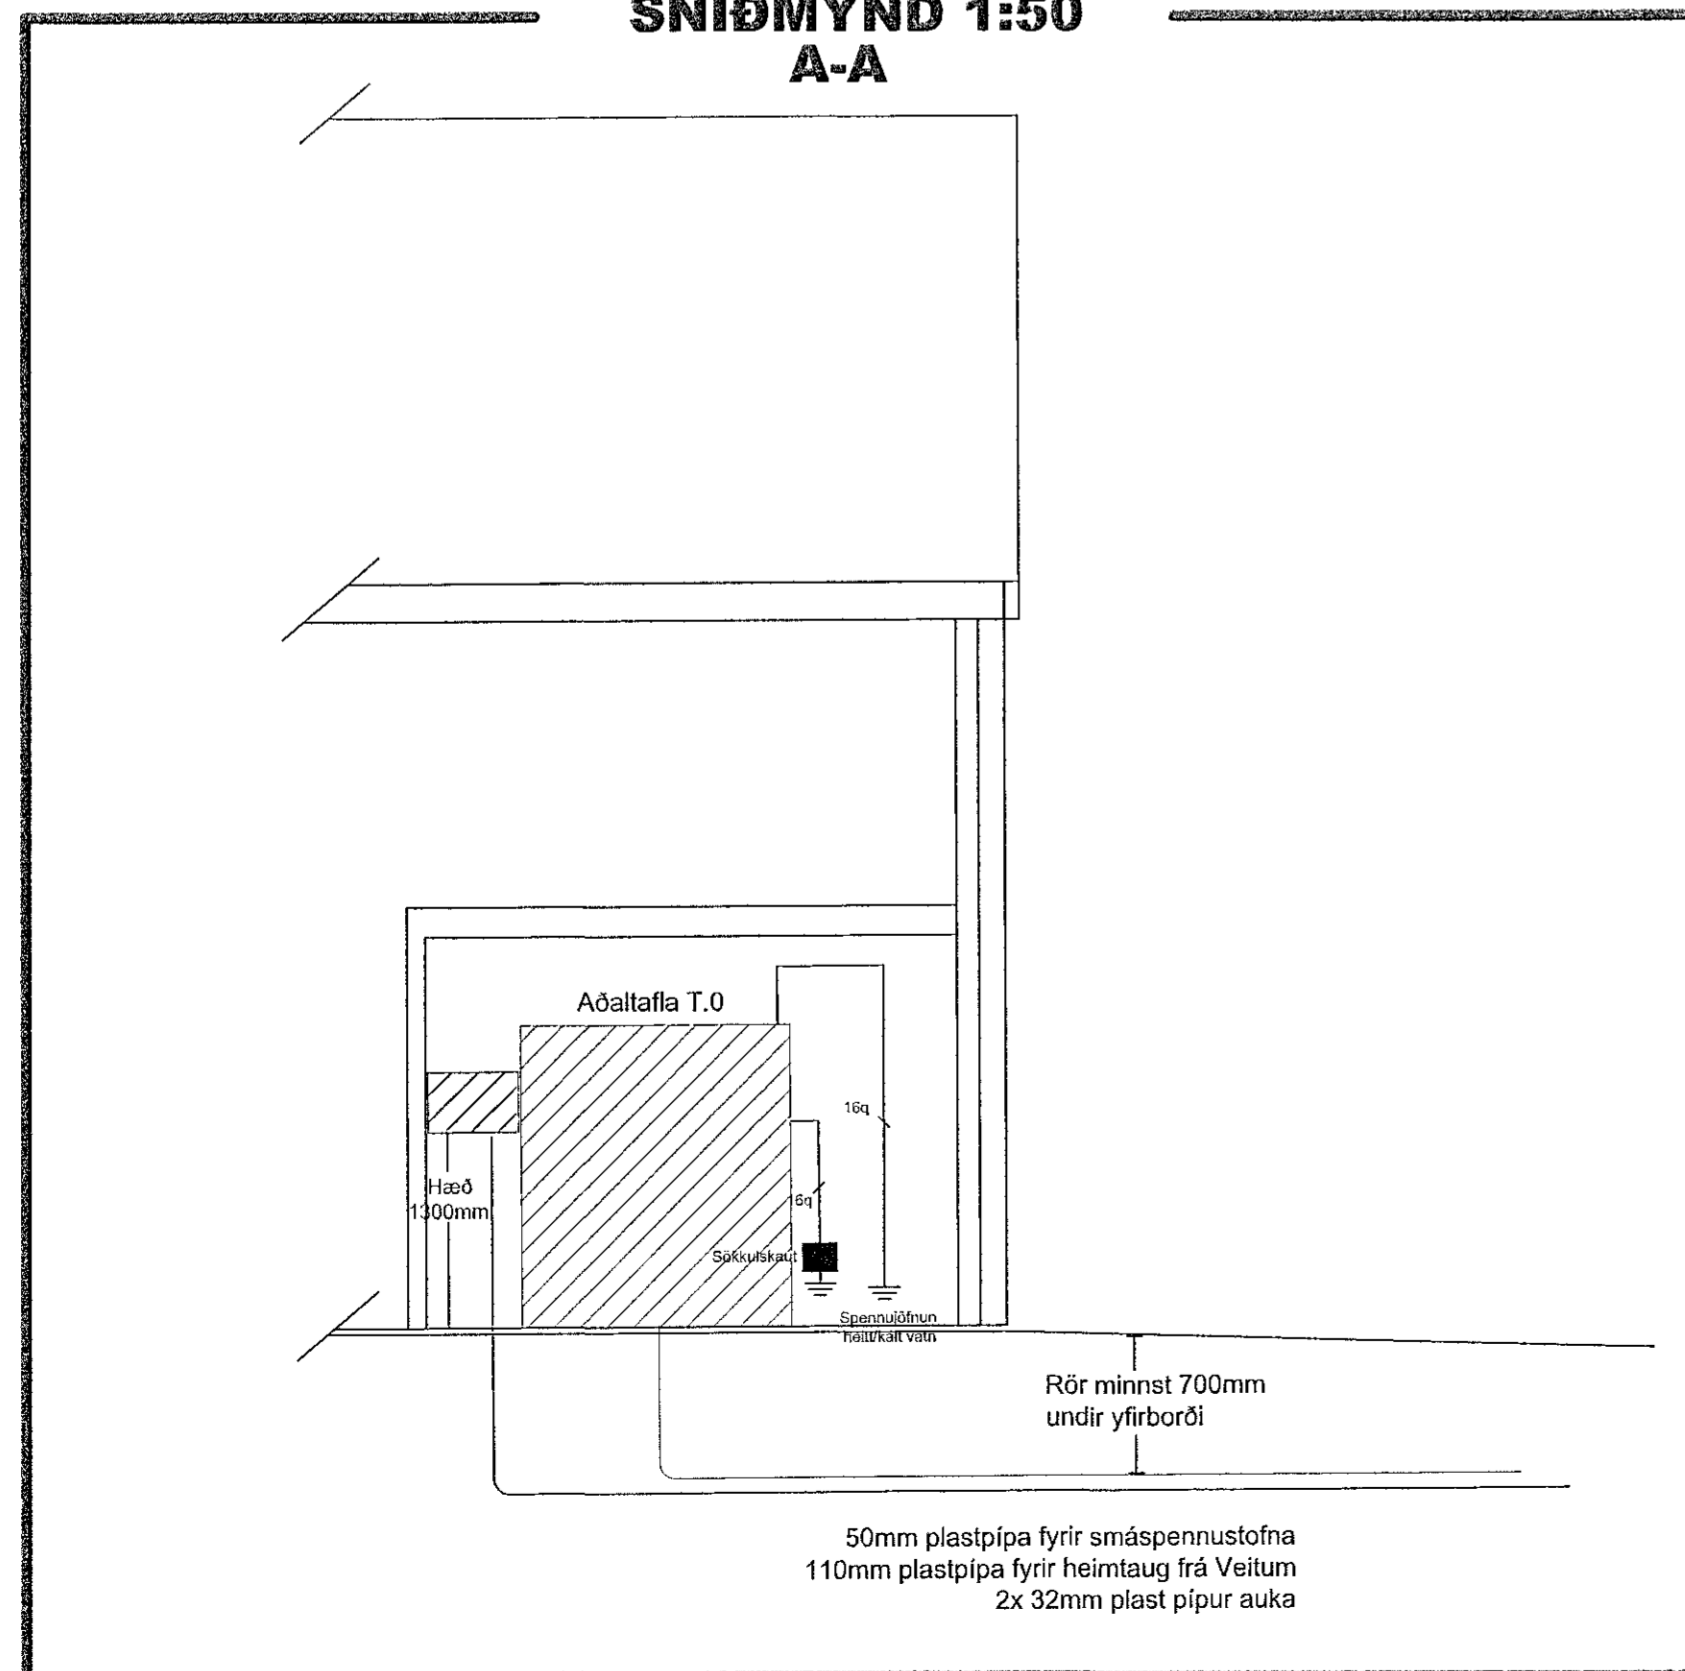

AFSTÖÐUMYND 1:500

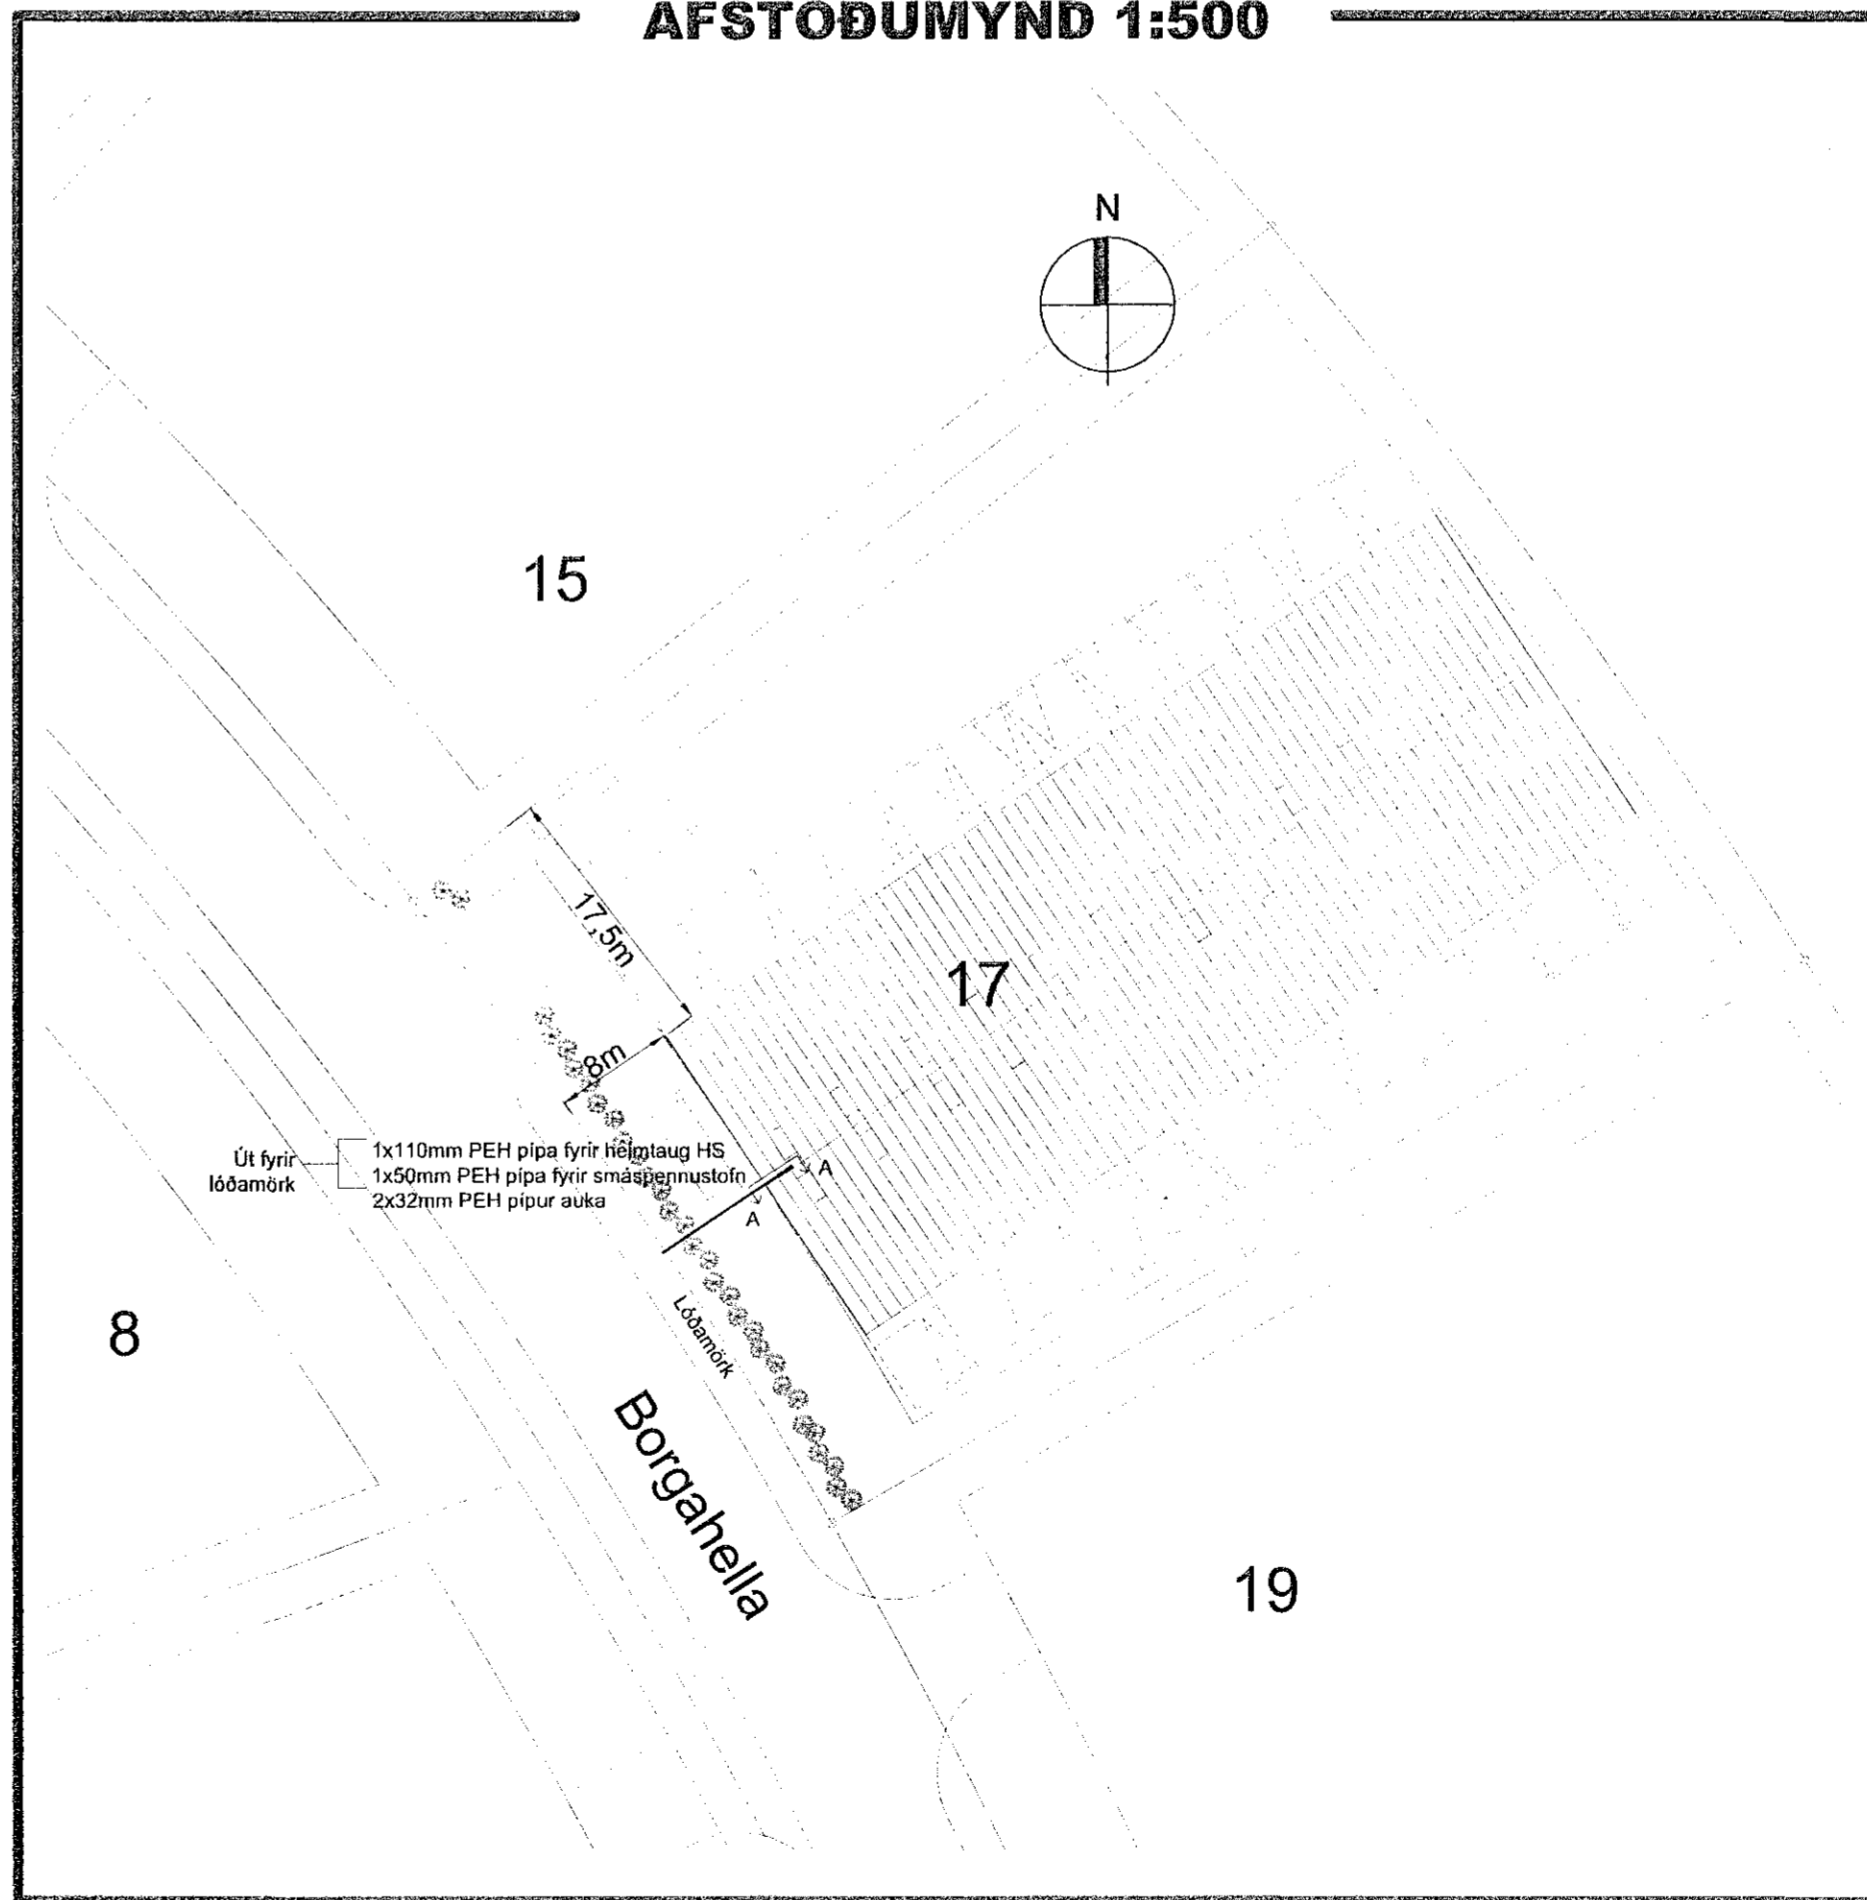

Br.	Dags.	Breyting	Ha.

FRUMA
Fruma ehf / 430700-2430
Lambhagavegur 13 113 Reykjavík
Sími: 821-6966
frumaehf@gmail.com

Verkheiti:
Borgahella
221 Hafnarfjörður

Tekningahelti:
Raflagnir

Afstöðumynd, Sníð, Tákn og Skýringar

Dagsetning: 09.05.2022
Málkvæði: 1:50, 1:500
Bláskilari: A1

Hannað: ARE
Teiknað: ARE
Yfirfarið: ARE

Nafn og kennitala hönnuðar:
Axel Rúnar Eybórsson 110881-4799

Undirskrift hönnuðar:
Páll Poulsen 200367-4729

Nafn og kennitala hönnuðar:
Páll Poulsen 200367-4729

Verknúmer: 22-004
Tekningarnúmer: 0001
Utgáfa: A