FRÁGANGUR SÖKKULJARÐSKAUTS

VÍRALÁSAR

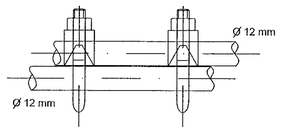

Samtenging steyputeina.
Setja skal tvo vírlása
á hver samskeyti

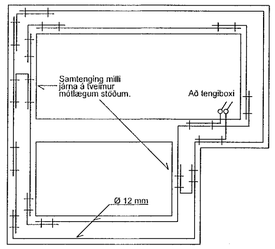

GRUNNMYND SÖKKULVEGGJA
DÆMIGERÐUR FRÁGANGUR

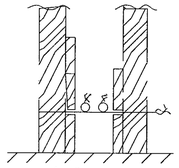

SNIÐ Í SÖKKULVEGG

Tengja skal saman tvö neðstu járnin í sökkulveggjum allan úthringinn og að upptaki í tengibox.
Í raðhús, parhús og hliðstæð hús er leyfilegt að tengja sameiginlegan úthring en tengibox og tenging verði við hverja heimtaug.

TEIKNINGIN ER EKKI
Í MÆLIKVARÐA

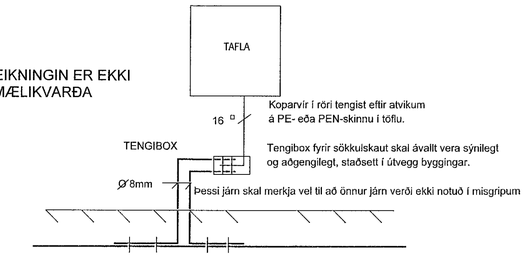

Koparvír í röri tengist eftir atvikum
á PE- eða PEN-skinnu í töflu.

Tengibox fyrir sökkulskaut skal ávallt vera sýnilegt
og aðgengilegt, staðsett í útvegg byggingar.

Þessi járn skal merkja vel til að önnur járn verði ekki notuð í misgripum

SNIÐ AF TÖFLUVEGG

SÖKKULSKAUT 1:200

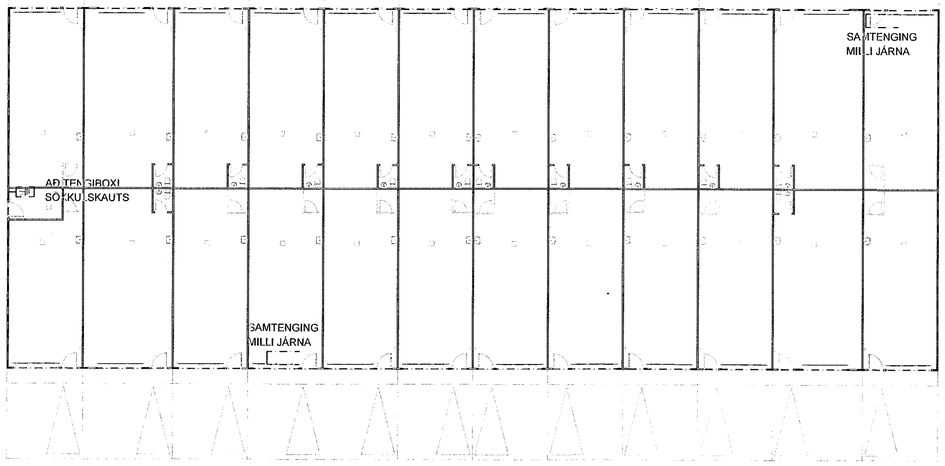

EINLÍNUMYNDIR

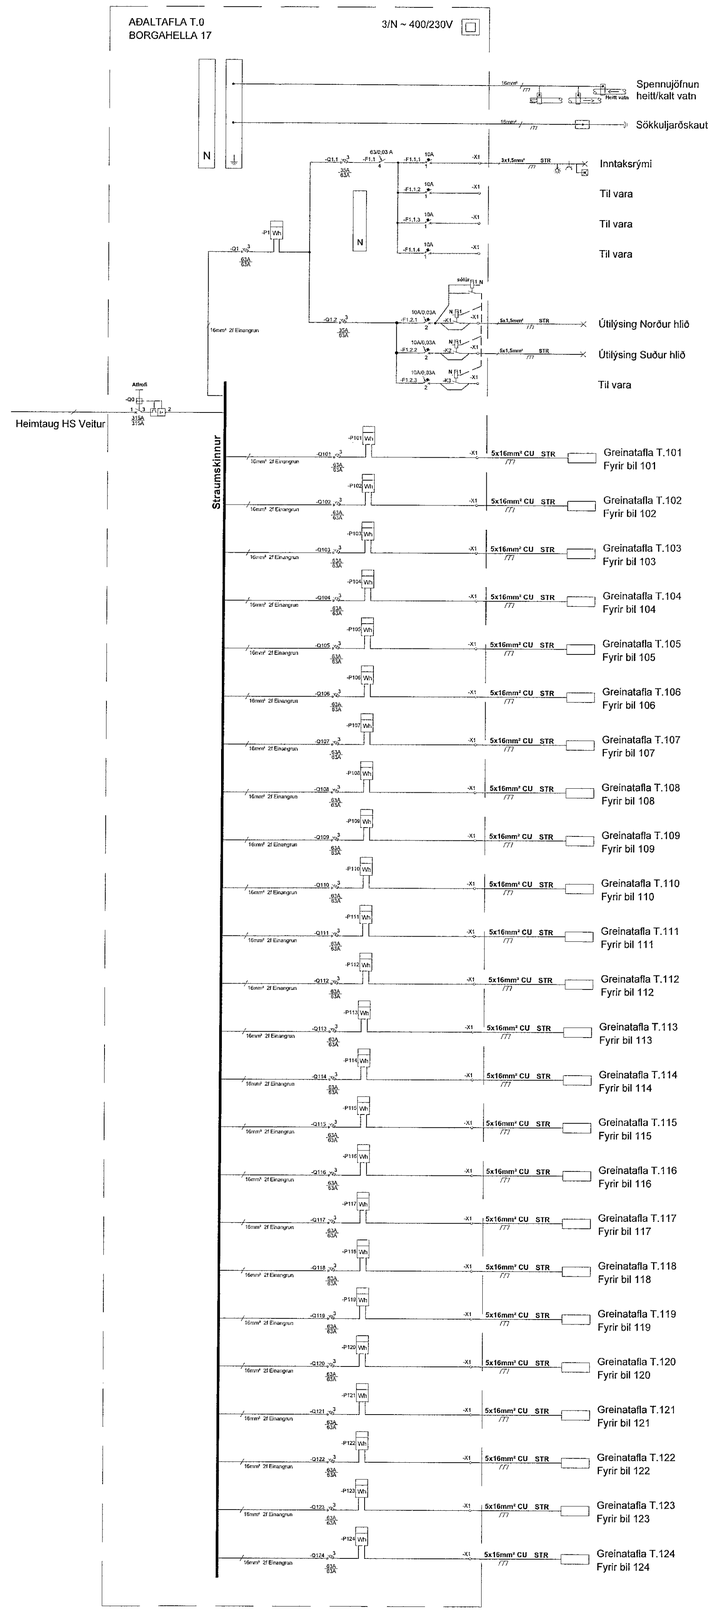

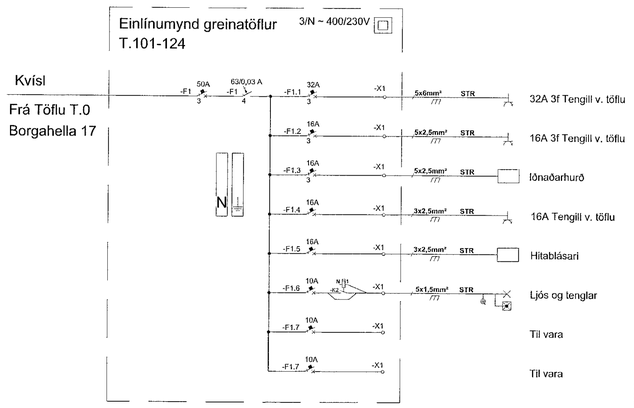

MÓTTEKIÐ
13. MAÍ 2022
Byggingarfulltrúinn í Hafnarfirði

Br.	Dags.	Breyting	Ha.

FRUMA
Fruma ehf / 430700-2430
Lambhagavegur 13 113 Reykjavík
Sími: 821-6966
frumaehf@gmail.com

Verkheiti:
Borgahella 17
221 Hafnarfjörður

Teikningaheiti:
Raflagnir
Einlínumyndir og Sökkulskaut

Dagsetning:	Mælikvarði:	Blaðastærð:
09.05.2022	1:200	A1

Hannað:	Teiknað:	Yfirfarið:
ARE	ARE	ARE

Nafn og kennitala hönnuðar:
Axel Rúnar Eyþórsson 110881-4799
Undirskrift hönnuðar:
Nafn og kennitala hönnunarstjóra:
Páll Poulsen 200367-4729
Undirskrift hönnunarstjóra:

Verknúmer:	Teikningarnúmer:	Útgáfa:
22-004	0002	A