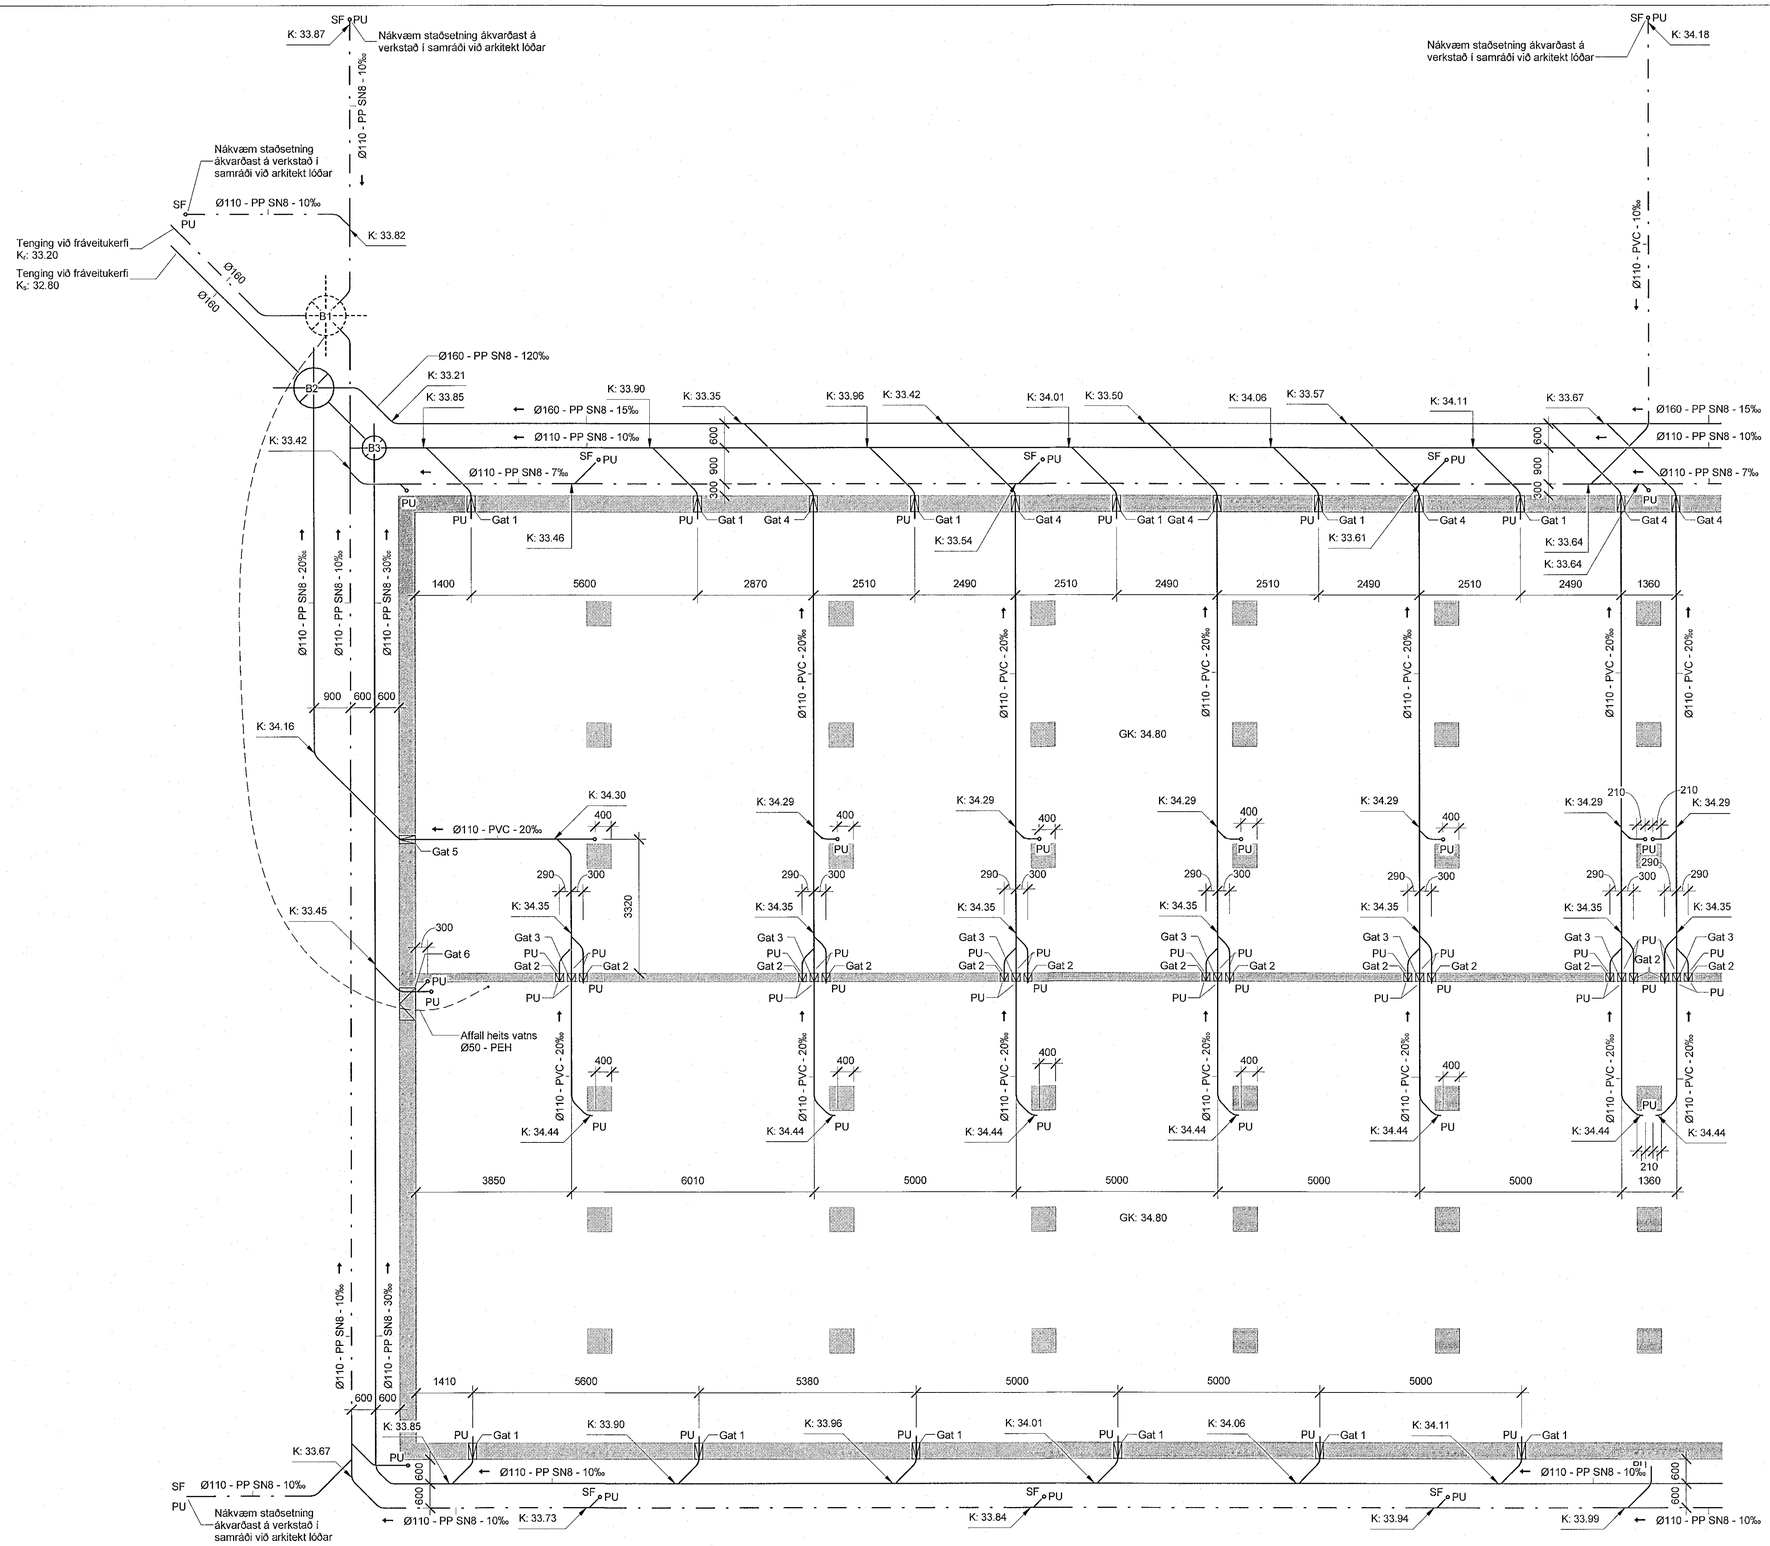

1 0. grunnur - 1
1 : 75

0 0.5 1 1.5 2 2.5 5 7.5
1:75

NR.	BREYTING	DAGS	BY
A	Verkteikning	22.04.2022	ÞBE

Samþykkt þann
13. MAÍ 2022
Byggingarfulltrúinn í Hafnarfirði

Gataplan:

Gat 1: 200x200
K_{NB}: 34.35

Gat 2: 200x300
K_{NB}: 34.35

Gat 3: 200x200
K_{NB}: 34.32

Gat 4: 200x200
K_{NB}: 34.08

Gat 5: 200x200
K_{NB}: 34.18

Gat 6: 800x200
K_{NB}: 34.35

K_{NB} - Kóti á neðri brún gats

Brunnar

B1: Ø1000 Brunnur
K_{NB}: 33.38

B2: Ø1000 Brunnur
K_{NB}: 33.00

B3: Ø600 Vatnslásabrunnur
K_{NB}: 33.08

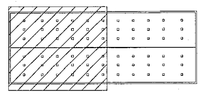

DAGS	F.H. VERKFRÆÐISTOFU REYKJAVÍKUR: Eggert Elmar Þórarinsson Kt. 140574-4819
DAGS	HÖNNUNARSTJÓRI: Páll Poulsen Kt. 200367- 4729

Verkfræðistofa REYKJAVÍKUR
FISKISLÓÐ 75, 101, REYKJAVIK KT: 560415-0600

VERK:
Borgahella 17
221 Hafnarfjörður

TEIKNING:
Lagnateikning
Frárennsliskerfi
0. grunnur - 1

VERKNR.:		MKV.:
22012		**As indicated**
HANNAÐ: **ÞBE**	TEIKNAÐ: **ÞBE**	YFIRFARIÐ: **EEÞ**
DAGS: **22.04.2022**	TEIKNING NR: **F-01**	ÚTGÁFA NR.: **A**

www.vsr.is vsr@vsr.is