Mkv: 1:50

1.HÆÐ STÁLFESTINGAR GRUNNMYND 2/2

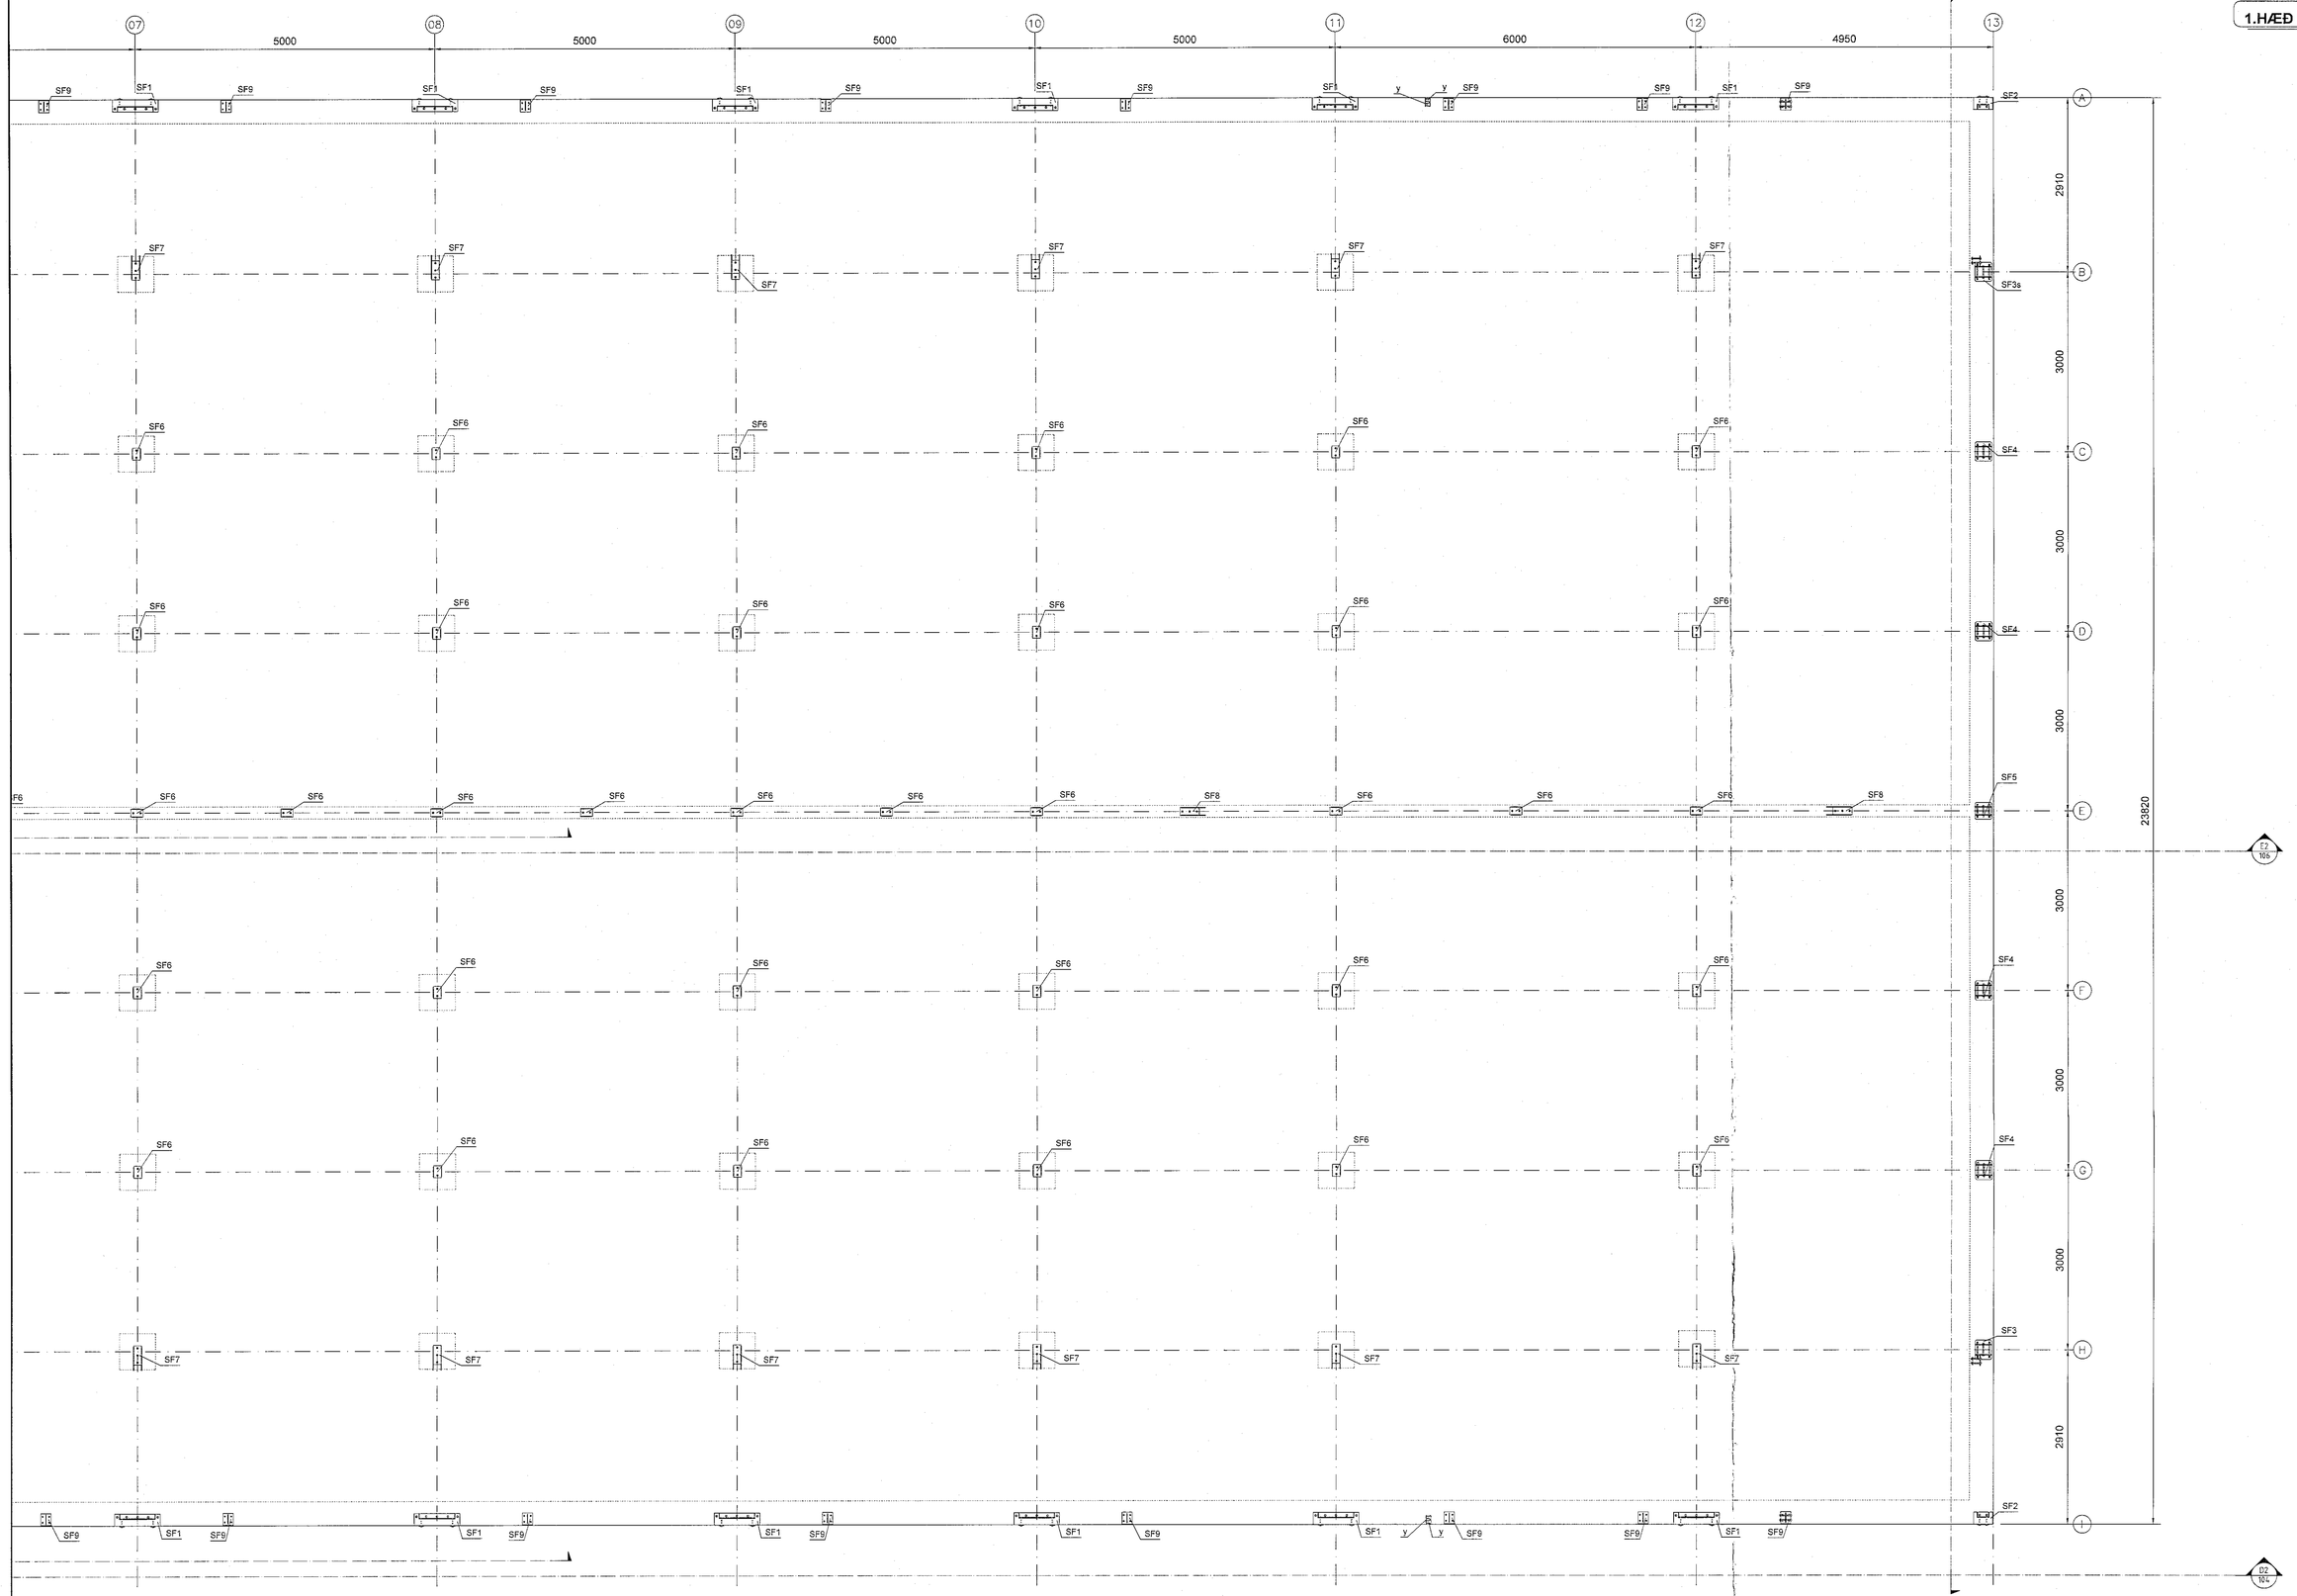

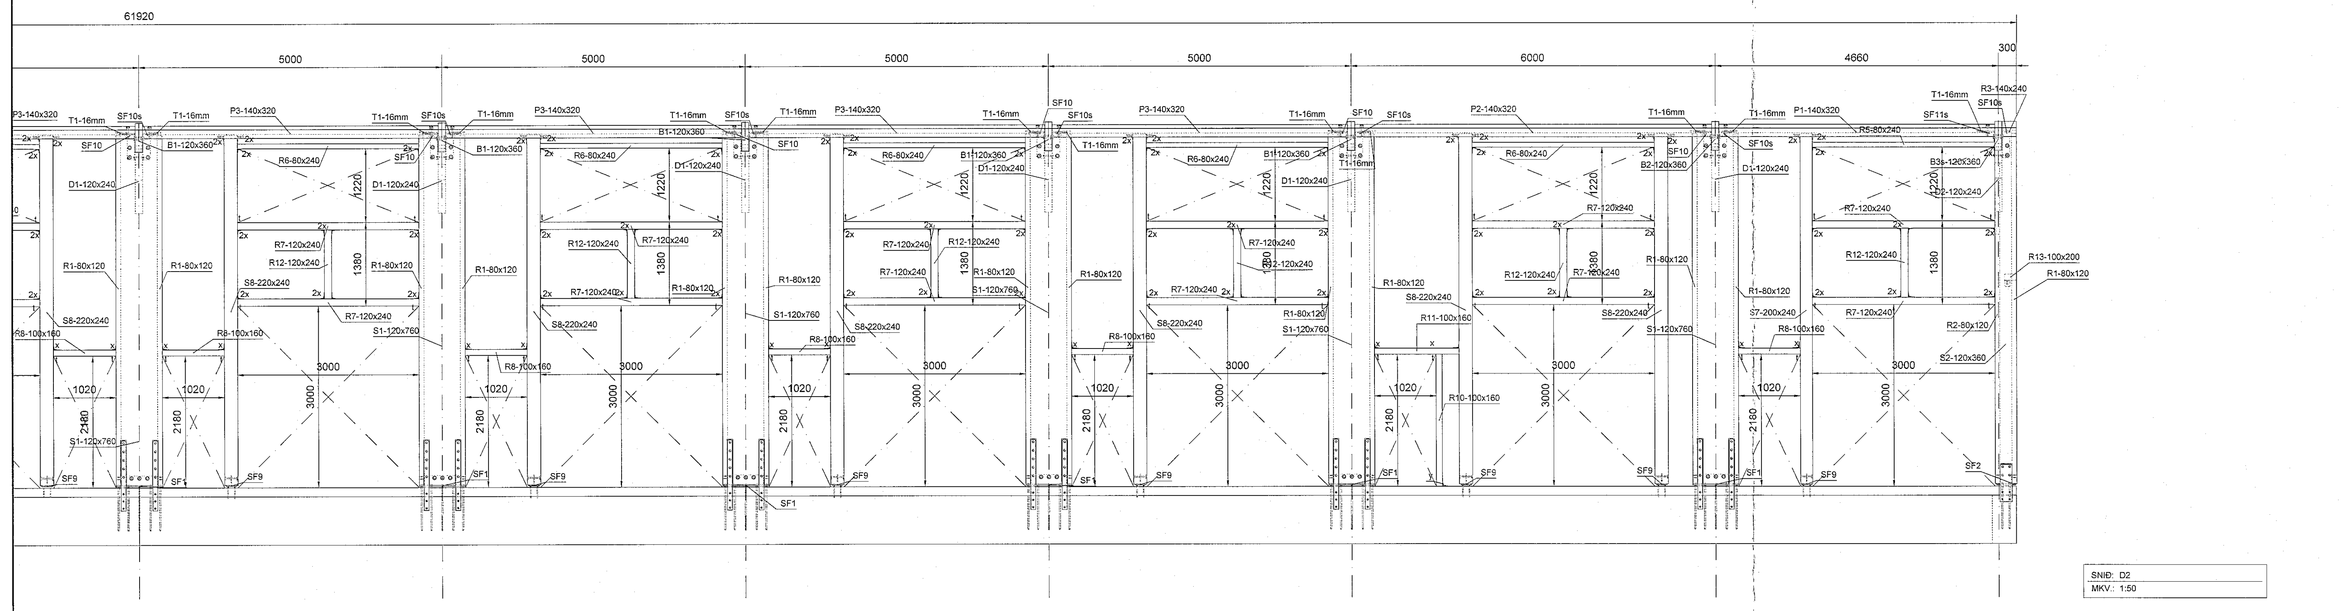

SNIÐ: D2
MKV.: 1:50

Samþykkt þann
13. MAÍ 2022
Byggingarfulltrúinn í Hafnarfirði

SKÝRINGAR:
- ALMENNAR SKÝRINGAR SJÁ TEIKNINGU B 001
- ALLT EFNI OG ÖLL VINNA SKAL VERA Í SAMRÆMI VIÐ GILDANDI STAÐLA OG REGLUGERÐIR
- ÖLL MÁL ERU Í MILLIMETRUM
- SÖKKLAR STANDI Á FOSTUM BOTNI Á FROSTUFRÍU DÝPI, Á ÞJAPPADRI FYLLINGU. ÁLAG Á GRUNN 0,40MPa
- ALLT STÁLVIRKI SKAL VERA S235JR SKV. ÍST EN 10025:1990+A1:1993.
- YFIRBORÐSMEÐHÖNDLUN SKAL UPPFYLLA „CORROSION CLASS" C3 SKV. ÍST EN ISO 12944-2 EÐA TÆRINGARFLOKK 2 SKV. BYGGINGAREGLUGERÐ
- LÍMTRÉ BITAR ERU Í FLOKKI GL28H
- LEGGJA SKAL TJÖRUPAPPA Á MILLI STEYPU OG REIMA / VEGGJAGRINDA
- BOLTAR SKV. ÍST EN ISO 4014 (EFNISFLOKKUR 8.8 SKV. ÍST EN ISO 898-1)
- ÞAR SEM EKKI ER MERKT DEILI SKAL NOTA SAMÆRILEGT

NR.	BREYTING	DAGS	TEIKN	HANN	RÝNT	SAMÞ
A	VERKTEIKNING	07.03.2022	MM	MM	JÞF	JÞF

F.H. VERKFRÆÐISTOFU REYKJAVÍKUR:
JÓN ÞÓR PÁLMUNDARSON - KT: 200977-5059

HÖNNUNARSTJÓRI:

Verkfræðistofa REYKJAVÍKUR
FISKISLÓÐ 75, 101, REYKJAVÍK KT: 560415-0600

VERK:
BORGAHELLA 17
Hafnarfjörður

TEIKNING:
BURÐARVIRKI
1HÆÐ STÁLFESTINGAR GRUNNMYND 2/2
SNIÐ D2

VERKNR.:	MKV.:
22012	150@A0

TEIKNAÐ:	HANNAÐ:	YFIRFARIÐ:
MM	MM	JÞF

DAGS:	TEIKNING NR:	ÚTGÁFA NR.:
07.03.2022	B104	A

©Öll réttindi áskilin. Óheimilt er að afrita eða dreifa teikningum þessum án skriflegs leyfis höfundar.