Mkv: 1:50

ÞAKVIRKI GRUNNMYND 1/2

Samþykkt þann
13. MAÍ 2022
Byggingarfulltrúinn í Hafnarfirði

SKÝRINGAR:
- ALMENNAR SKÝRINGAR SJÁ TEIKNINGU B 001
- ALLT EFNI OG ÖLL VINNA SKAL VERA Í SAMRÆMI VIÐ GILDANDI STAÐLA OG REGLUGERÐIR
- ÖLL MÁL ERU Í MILLIMETRUM
- SÖKKLAR STANDI Á FÖSTUM BOTNI Á FROSTFRÍU DÝPI, Á ÞJAPPAÐRI FYLLINGU. ÁLAG Á GRUNN 0,40MPa
- ALLT STÁLVIRKI SKAL VERA S235JR SKV. ÍST EN 10025:1990+A1:1993.
- YFIRBORÐSMEÐHÖNDLUN SKAL UPPFYLLA „CORROSION CLASS" C3 SKV. ÍST EN ISO 12944-2 EÐA TÆRINGARFLOKK 2 SKV. BYGGINGAREGLUGERÐ
- LÍMTRÉ BITAR ERU Í FLOKKI GL28H
- LEGGJA SKAL TJÖRUPAPPA Á MILLI STEYPU OG REIMA / VEGGJAGRINDA
- BOLTAR SKV. ÍST EN ISO 4014 (EFNISFLOKKUR 8.8 SKV. ÍST EN ISO 898-1)
- ÞAR SEM EKKI ER MERKT ÞEILI SKAL NOTA SAMÞÆRILEGT

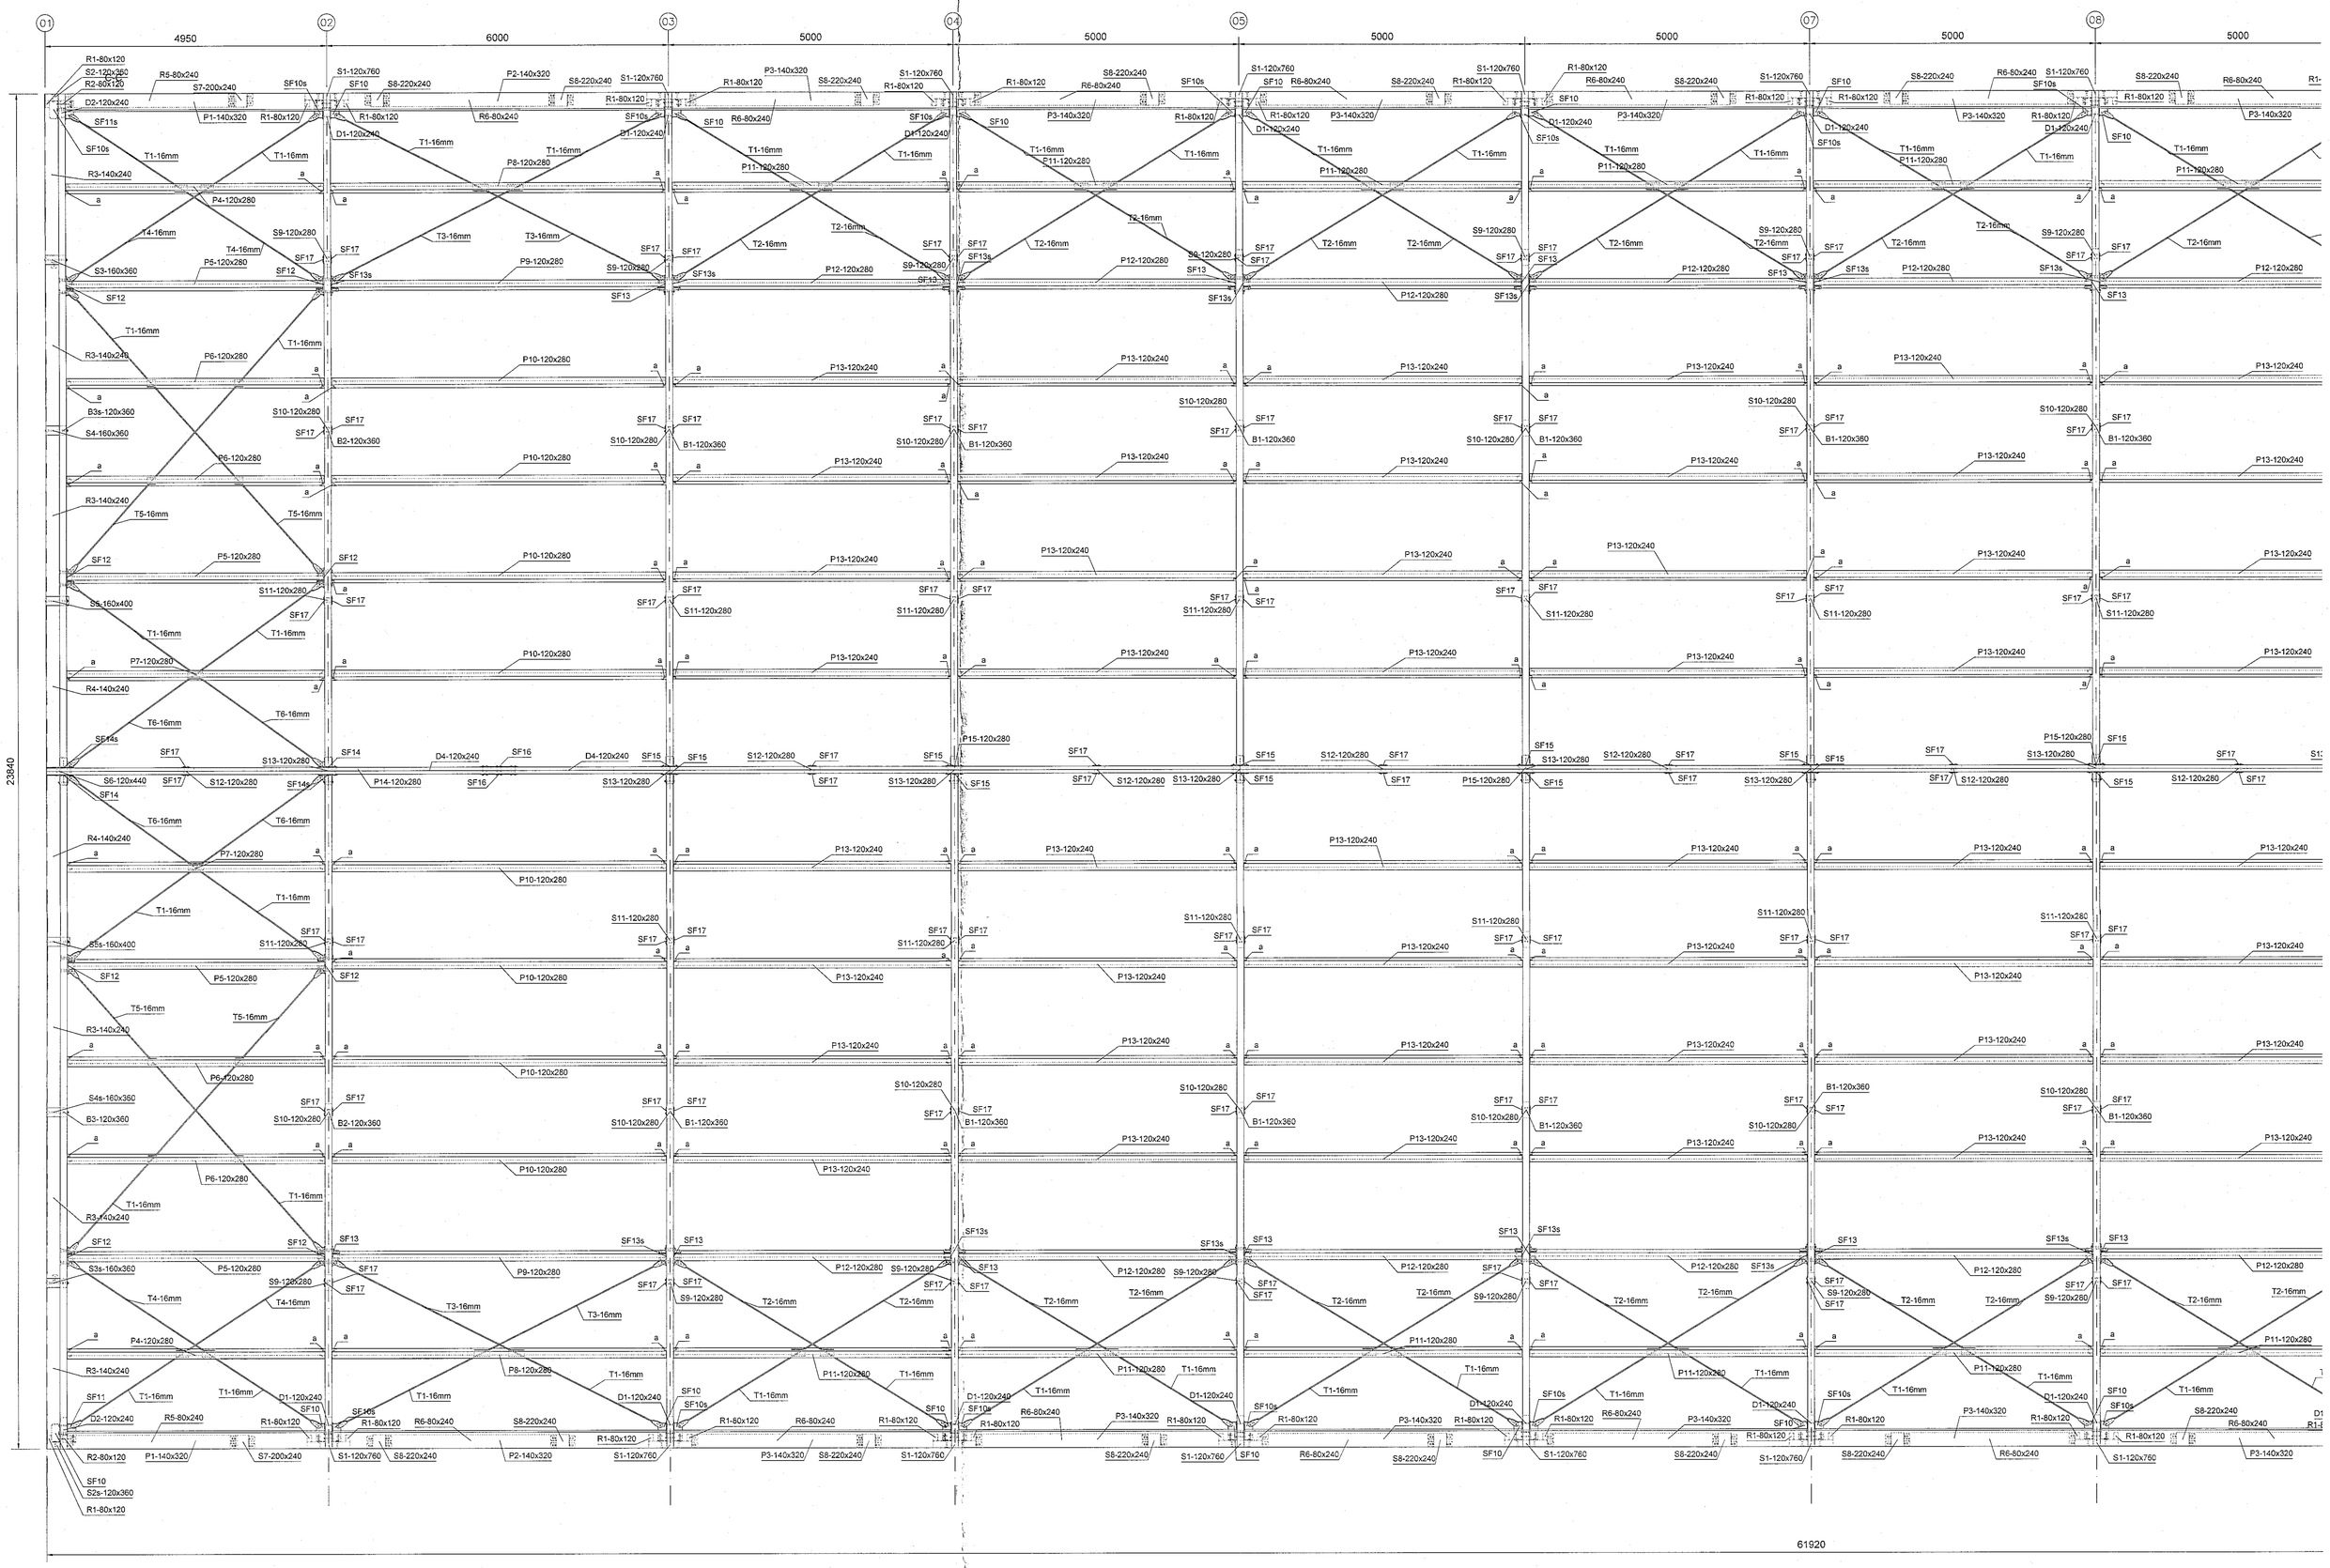

FESTINGAR:
x: VINKILL WBR100 MEÐ STYRKINGU. FESTUR MEÐ 10+10 STK. K4/40
y: VINKILL KR135. FEST MEÐ 12 STK. K4/40 + 1 STK. MÚRBOLTI M12x120
a: BMF BITASKÓR 120x190I. FESTUR MEÐ 2x16 K4/60 Í SKÓBAK + 2x9 K4/60
t: 3STK. TRESKRÚFUR 6x200
SF1, SF2 ...: STÁLFESTINGAR
T1, T2 ...: VINDSTIFING + STREKKJARI

NR.	BREYTING	DAGS	TEIKN	HANN	RÝNT	SAMÞ
A	VERKTEIKNING	07.03.2022	MM	MM	JÞF	JÞF

F.H. VERKFRÆÐISTOFU REYKJAVÍKUR:
JÓN ÞÓR BJARNASON - KT: 200977-5059
HÖNNUNARSTJÓRI:
Verkfræðistofa REYKJAVÍKUR
FISKISLÓÐ 75, 101, REYKJAVÍK KT: 560415-0600

VERK:
BORGAHELLA 17
Hafnarfjörður

TEIKNING:
BURÐARVIRKI
ÞAKVIRKI GRUNNMYND 1/2

VERKNR.:	MKV.:
22012	1:50@A0

TEIKNAÐ:	HANNAÐ:	YFIRFARIÐ:
MM	MM	JÞF

DAGS:	TEIKNING NR:	ÚTGÁFA NR.:
07.03.2022	B107	A

©Öll eitthvað og annars teikningar, að hluta eða í heild er háð smíðingu eyrt notkunda