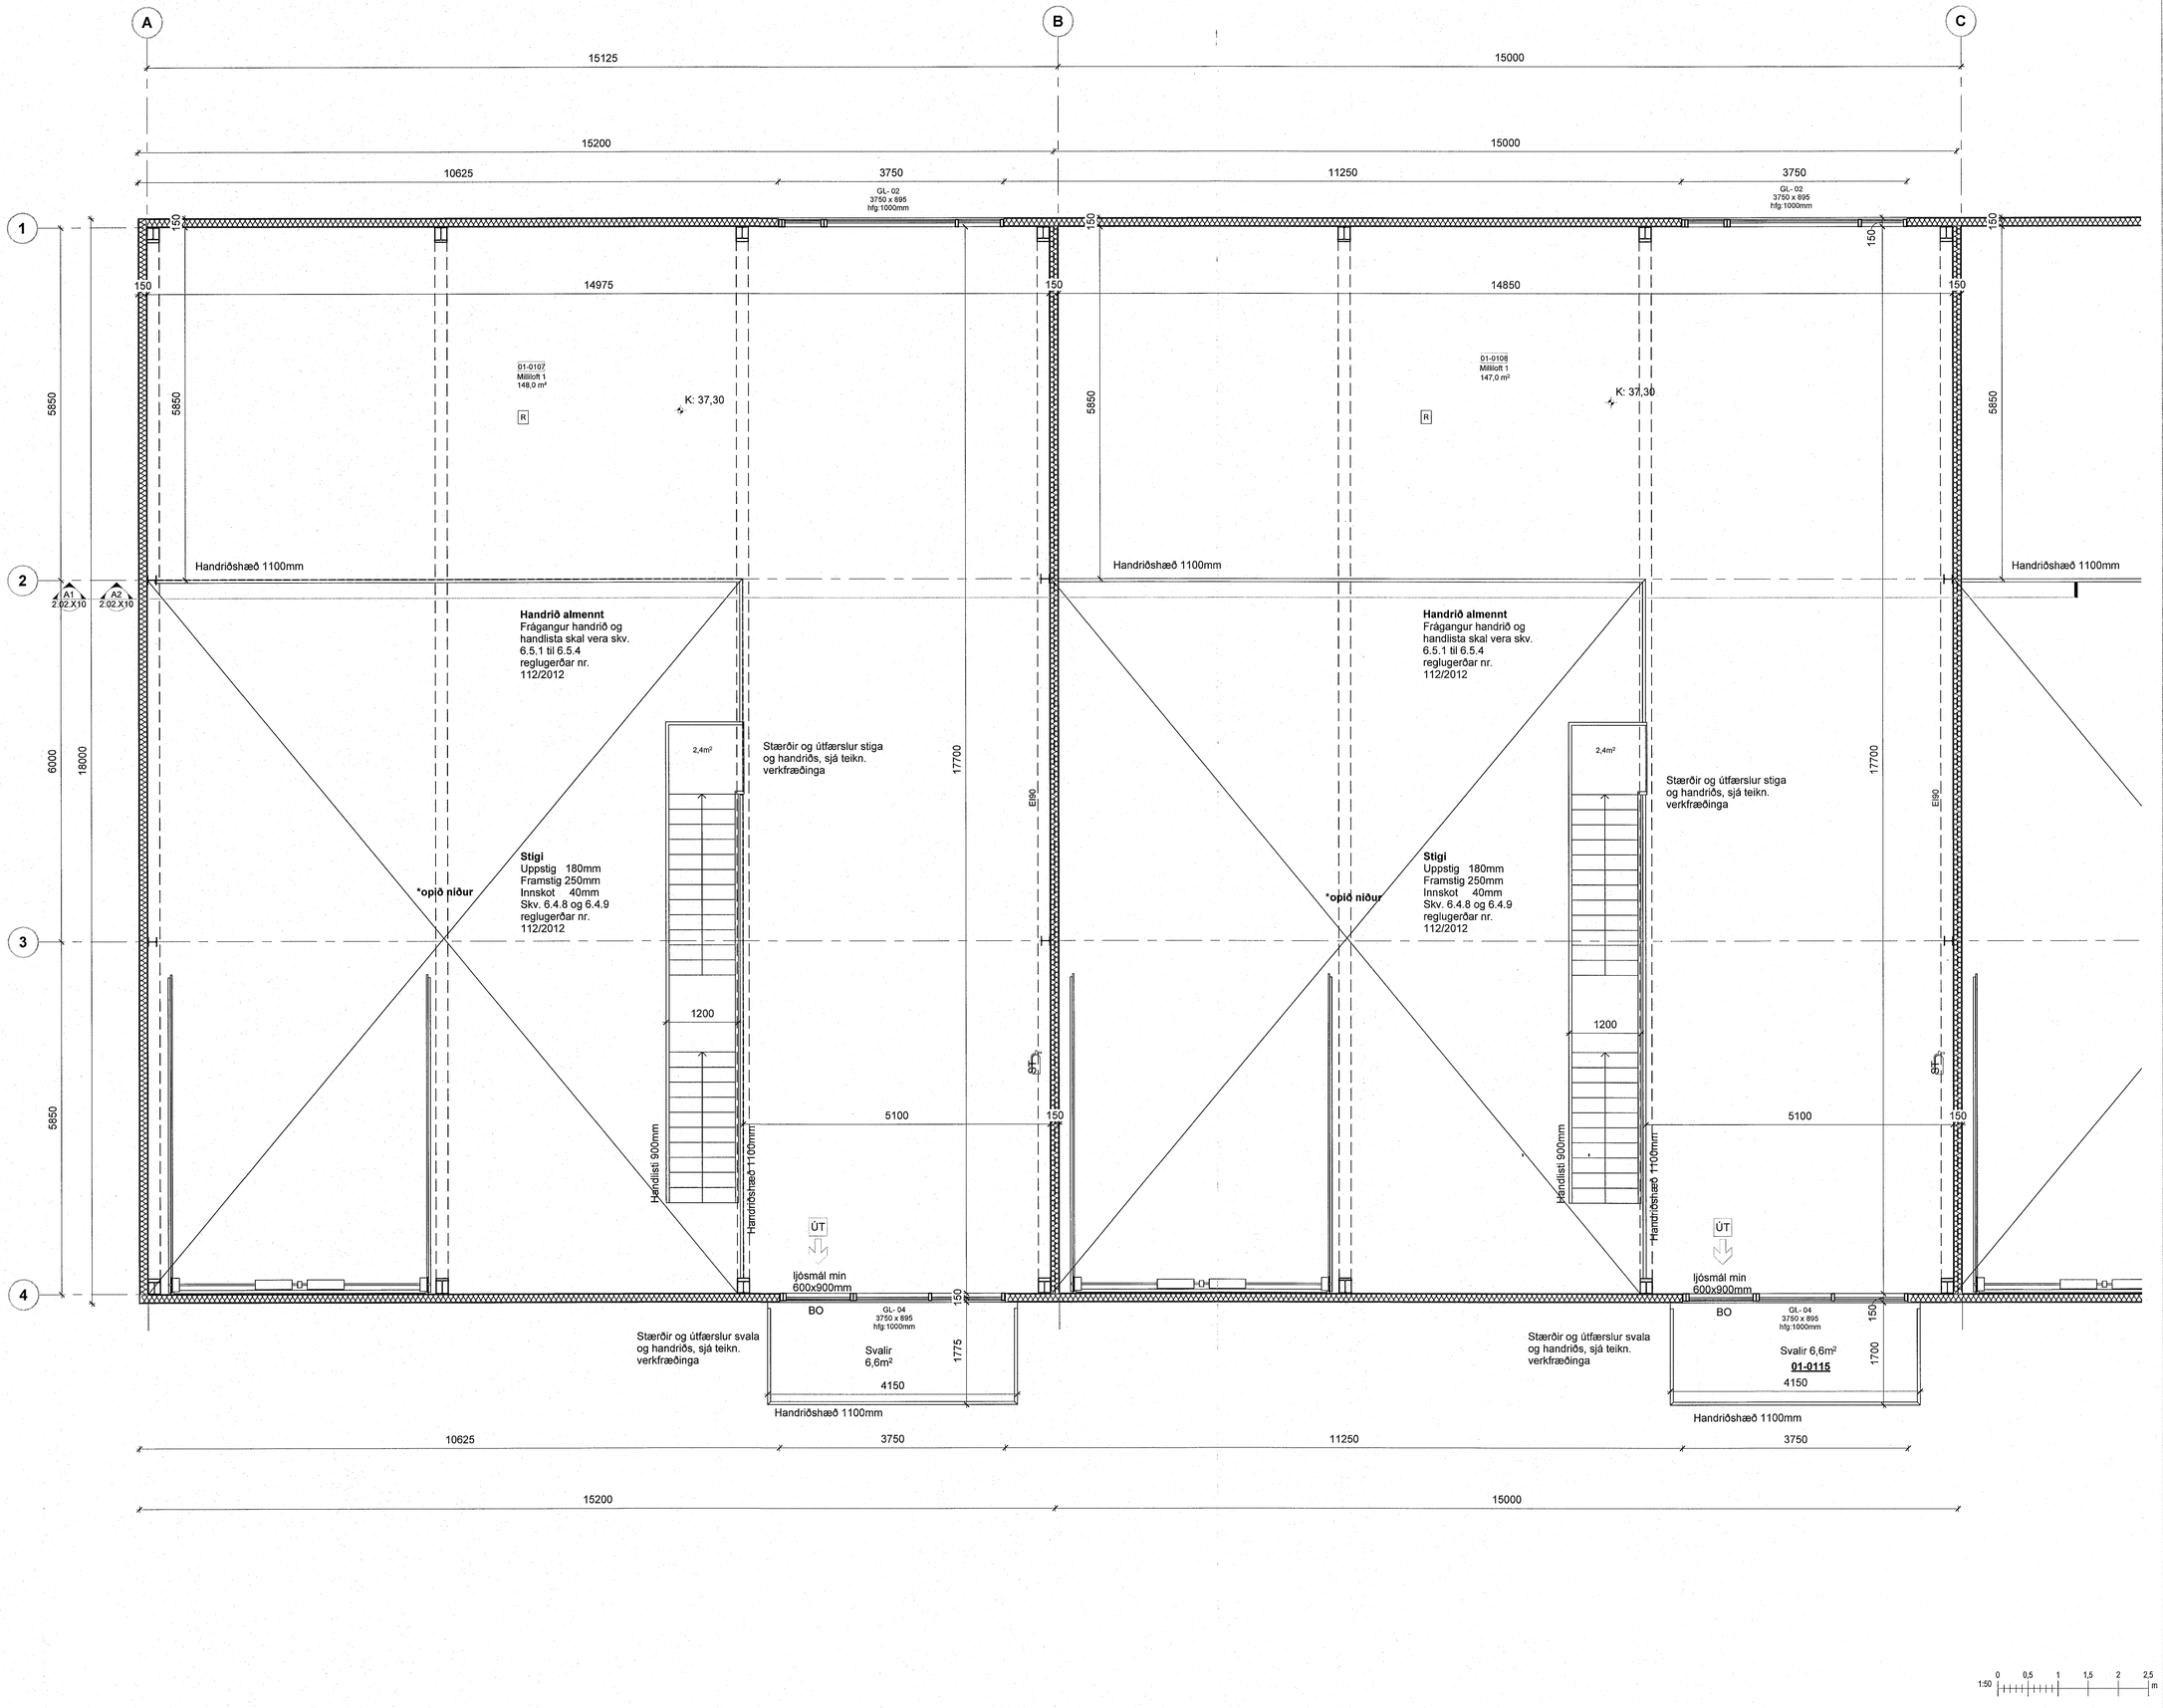

Samþykkt þann
31. MAÍ 2023
Byggingarfulltrúinn í Hafnarfirði

Öll mál takist/staðfæris á staðnum áður en smíði hefst.
Misræmi í teikningum skal tafarlaust tilkynna hönnuðum.
Teikningar arkitekta skal lesa með teikningum meðhönnuða.

	Byggingarreitur
	Lóðarmörk
	Bílastæði
	inn/út akstur
0101	Rýmisnúmer
ÚT	Flóttaleið
st	Slökkvitæki
bs	Brunaslanga
R	Reykskynjari
gn	Gólf niðurfall

Útg.	Dags.	Skýring	Br.af:
A	27.04.2023	Verkteikningar útgefnar	JBB

Verkheiti: **Dofrahella 2 - Hafnarfirði**
MH 01
Iðnaðarbil og Geymsluhúsnæði

Verkthluti: **Grunnmynd 2. hæð A - hluti 1**

Teikninúmer: **2.01.201**

Verknúmer: **19004**

Staðgreinir: **1400-1-17750020**

Landeignanúmer: **213113**

Matshluti: **01**

Mælikvarði: **1 : 50**

Hannað af: **SH**

Teiknað af: **JBB**

Yfirfarið af: **SH**

Dagsetning:

Útgáfa: **A**

Samþykkt:

ARKTHING
BOLHOLT 8 - REYKJAVÍK
SÍMI: 570 5700 - FAX: 5705701
arkthing@arkthing.is - www.arkthing.is

SIGURÐUR HALLGRÍMSSON, 170753-3139 ARKITEKT
BIRKIR ÁRNASON, 200787-3159 BYGG.FR.
HALLUR KRISTMUNDSSON, 220573-3899 BYGG.FR.
HELGI MAR HALLGRÍMSSON, 210279-3429 ARKITEKT

HÖNNUÐUR ÁSKILUR SÉR ALLAN RÉTT Á TEIKNINGUM - FJÖLFÖLDUN ER HÁÐ SKRIFLEGU SAMÞYKKI

Blaðastærð: A1

1:50 0 0,5 1 1,5 2 2,5 m

Prentað: 5/26/2023 10:47:45 AM

Skrá: V:\1-Idnadur\19004-1-Dofrahella 2\Revit\Dofrahella 2 - í vinnslu.rvt