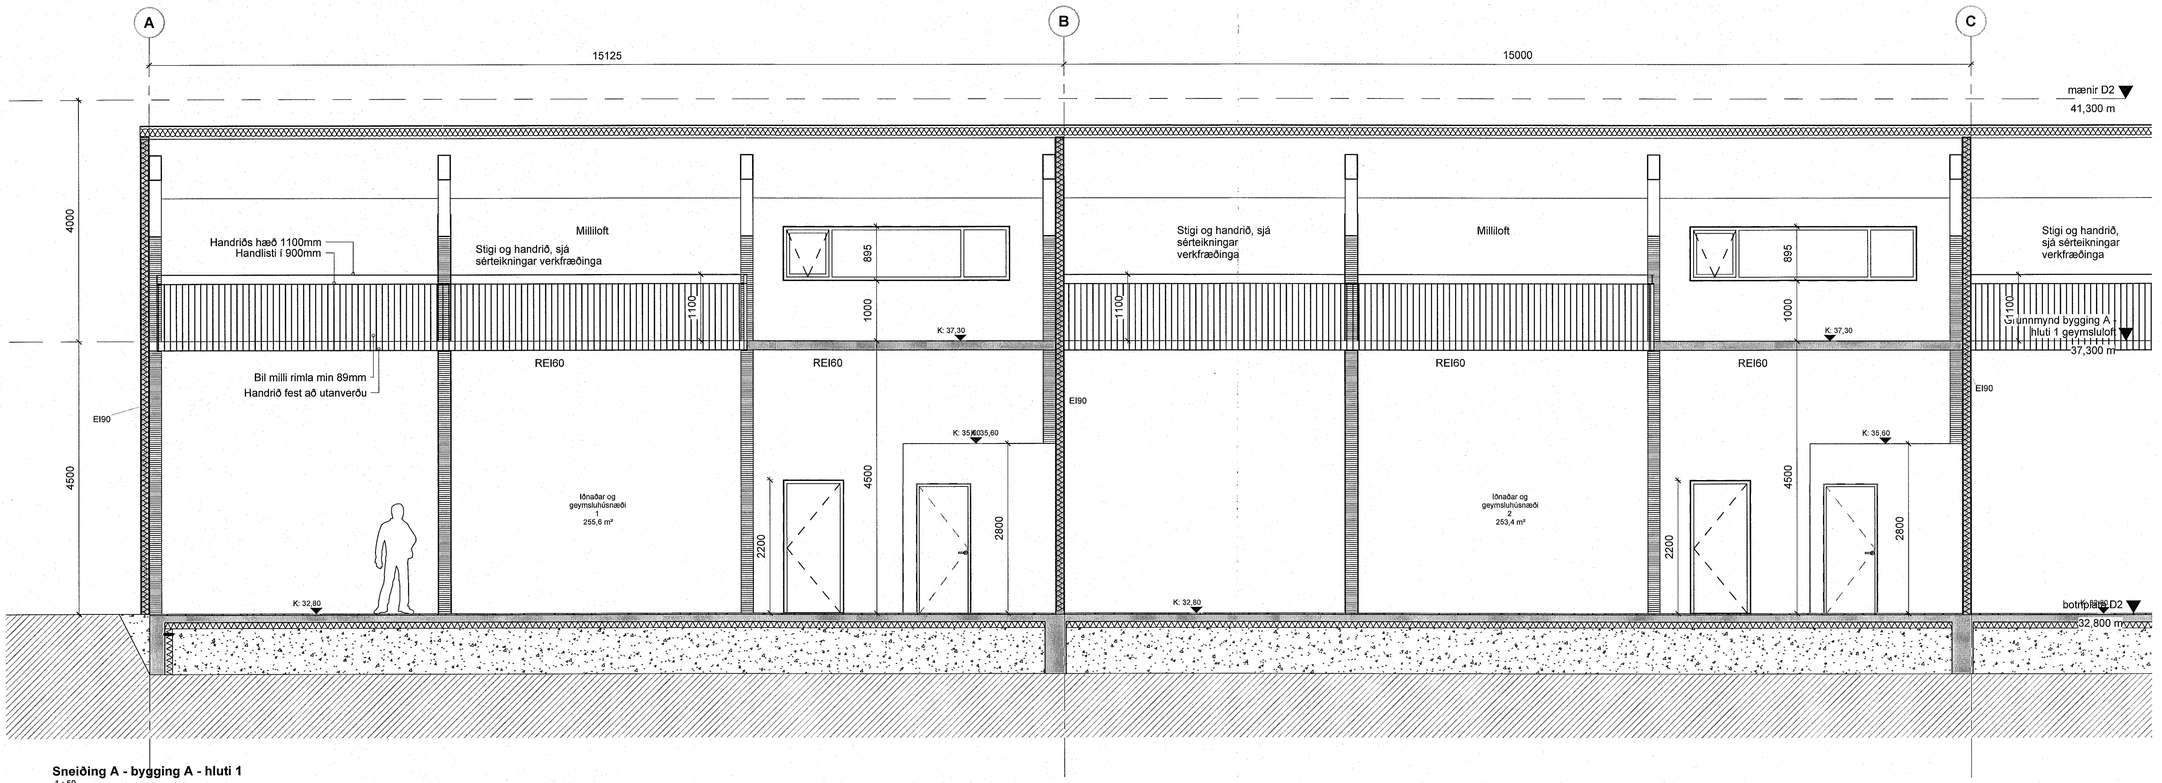

Sneiðing A - bygging A - hluti 1
1 : 50

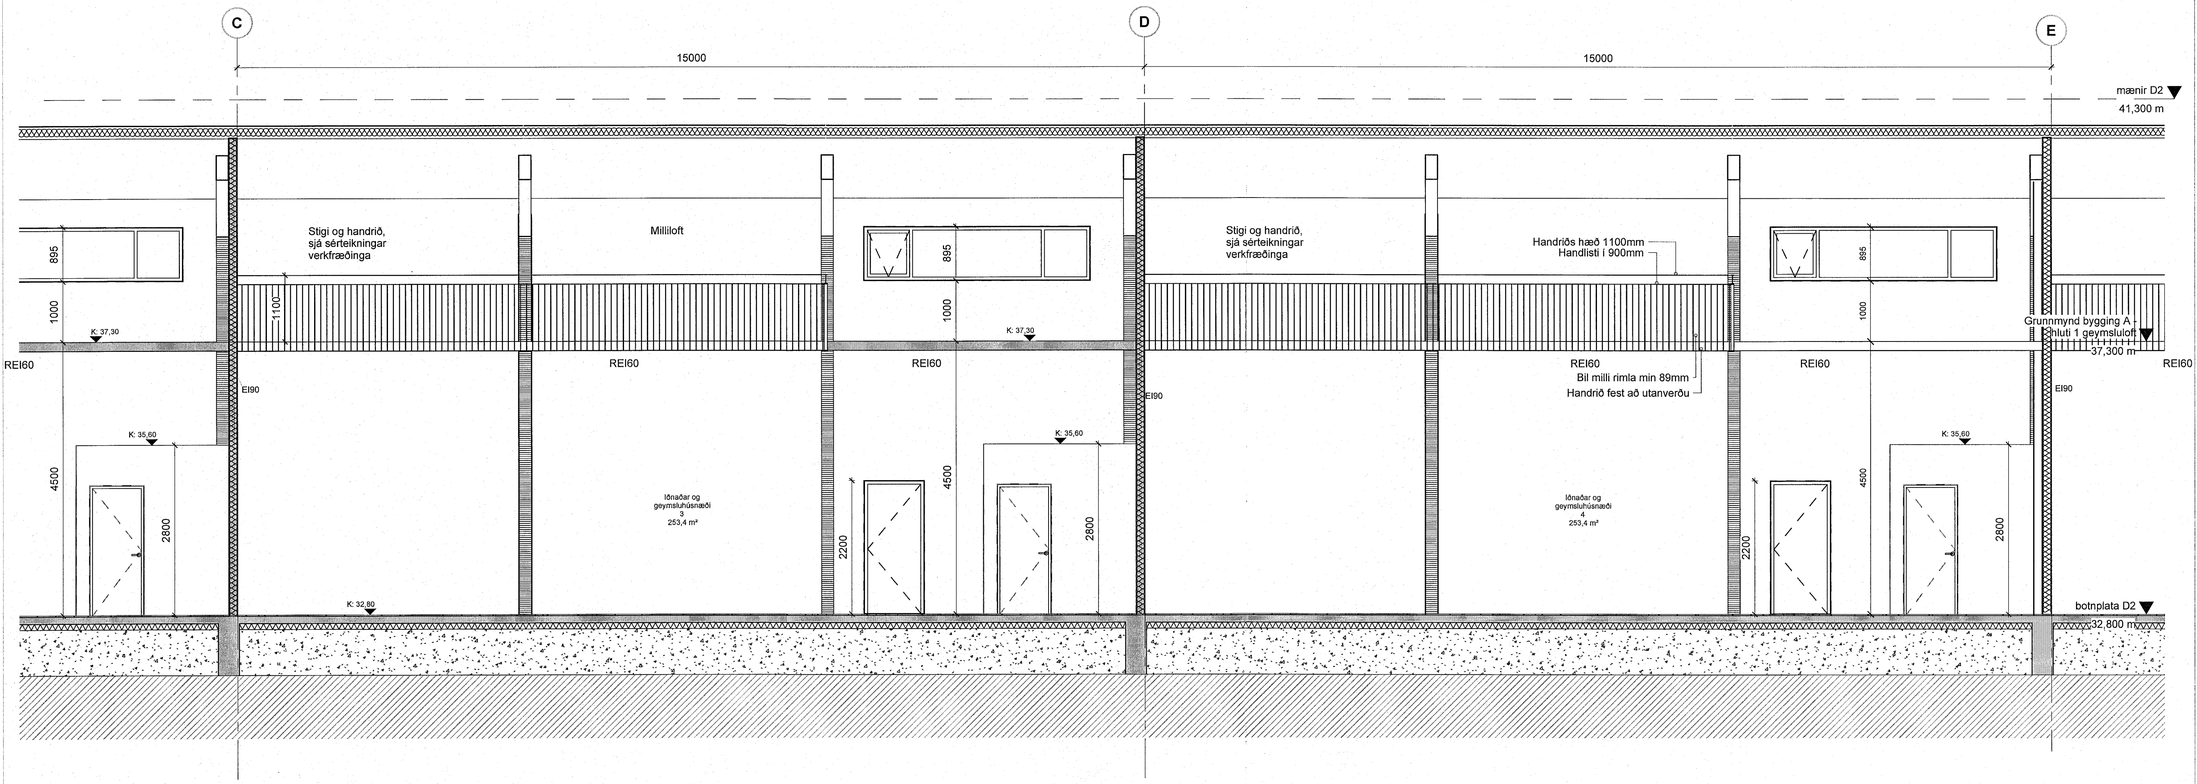

Sneiðing A - bygging A - hluti 2
1 : 50

1:50 0 0,5 1 1,5 2 2,5 m

Prentað: 5/26/2023 11:17:29 AM

Skrá: V:\1-Idnadur\19004-1-Dofrahella 2\Revit\Dofrahella 2 - í vinnslu.rvt

Samþykkt bann
31. MAÍ 2023
Byggingarfulltrúinn í Hafnarfirði
Hildur Þórisdóttir

Öll mál takist/staðfæris á staðnum áður en smíði hefst.
Misræmi í teikningum skal tafarlaust tilkynna hönnuðum.
Teikningar arkitekta skal lesa með teikningum meðhönnuða.

- Byggingarreitur
- Lóðarmörk
- Bílastæði
- inn/út akstur
- 0101 Rýmisnúmer
- ÚT Flóttaleið
- st Slökkvitæki
- bs Brunaslanga
- R Reykskynjari
- gn Gólf niðurfall

Útg.	Dags.	Skýring	Br.af:
A	27.04.2023	Verkteikningar útgefnar	JBB

Verkheiti:
Dofrahella 2 - Hafnarfirði
MHL 01 -
Iðnaðarbil og Geymsluhúsnæði

Verkhluti:
Bygging A - Sneiðing A og B - hluti 1

Teiknínúmer: 2.02.X10
Verknúmer: 19004
Staðgreinir: 1400-1-17750020
Landeignanúmer: 213113
Matshluti: 01
Mælikvarði: 1 : 50
Hannað af: SH
Teiknað af: JBB
Yfirfarið af: SH
Dagsetning:
Útgáfa: A
Samþykkt:

ARKÍDING
BOLHOLT 8 - REYKJAVÍK
SÍMI: 570 5700 - FAX: 5705701
arkthing@arkthing.is - www.arkthing.is

SIGURÐUR HALLGRÍMSSON,	170753-3139	ARKITEKT
BIRKIR ÁRNASON,	200787-3159	BYGG.FR.
HALLUR KRISTMUNDSSON,	220573-3899	BYGG.FR.
HELGI MAR HALLGRÍMSSON,	210279-3429	ARKITEKT

HÖNNUÐUR ÁSKILUR SÉR ALLAN RÉTT Á TEIKNINGUM - FJÖLFÖLDUN ER HÁÐ SKRIFLEGU SAMÞYKKI

Blaðastærð: A1