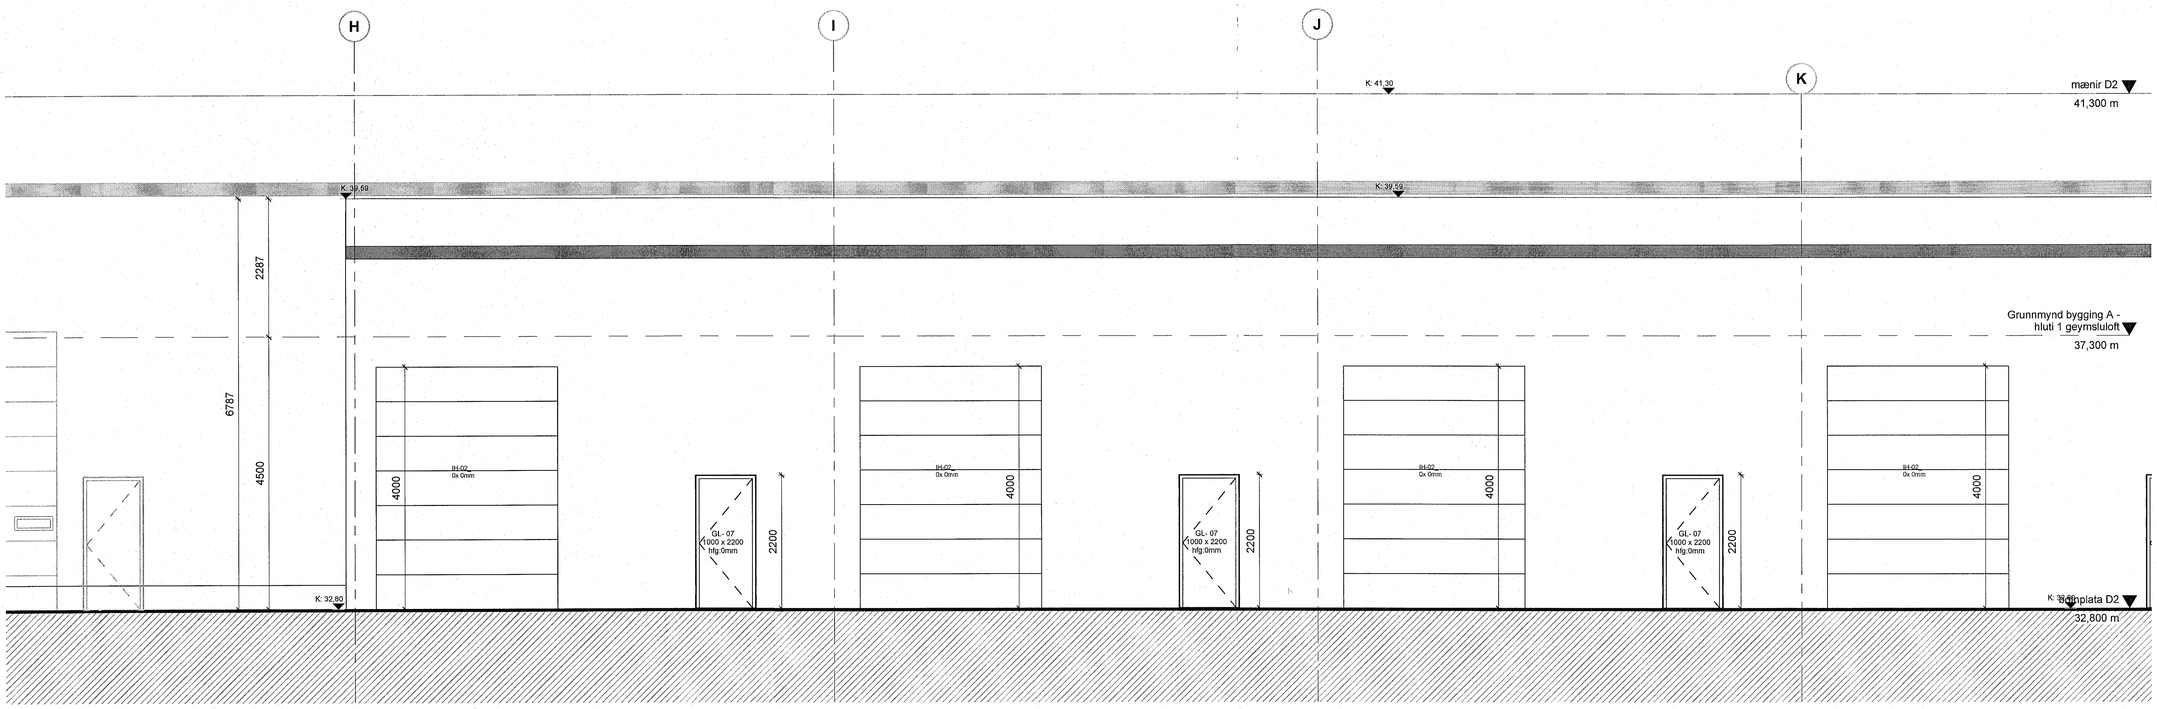

01-Suður bygging B VER - hluti 1
1 : 50

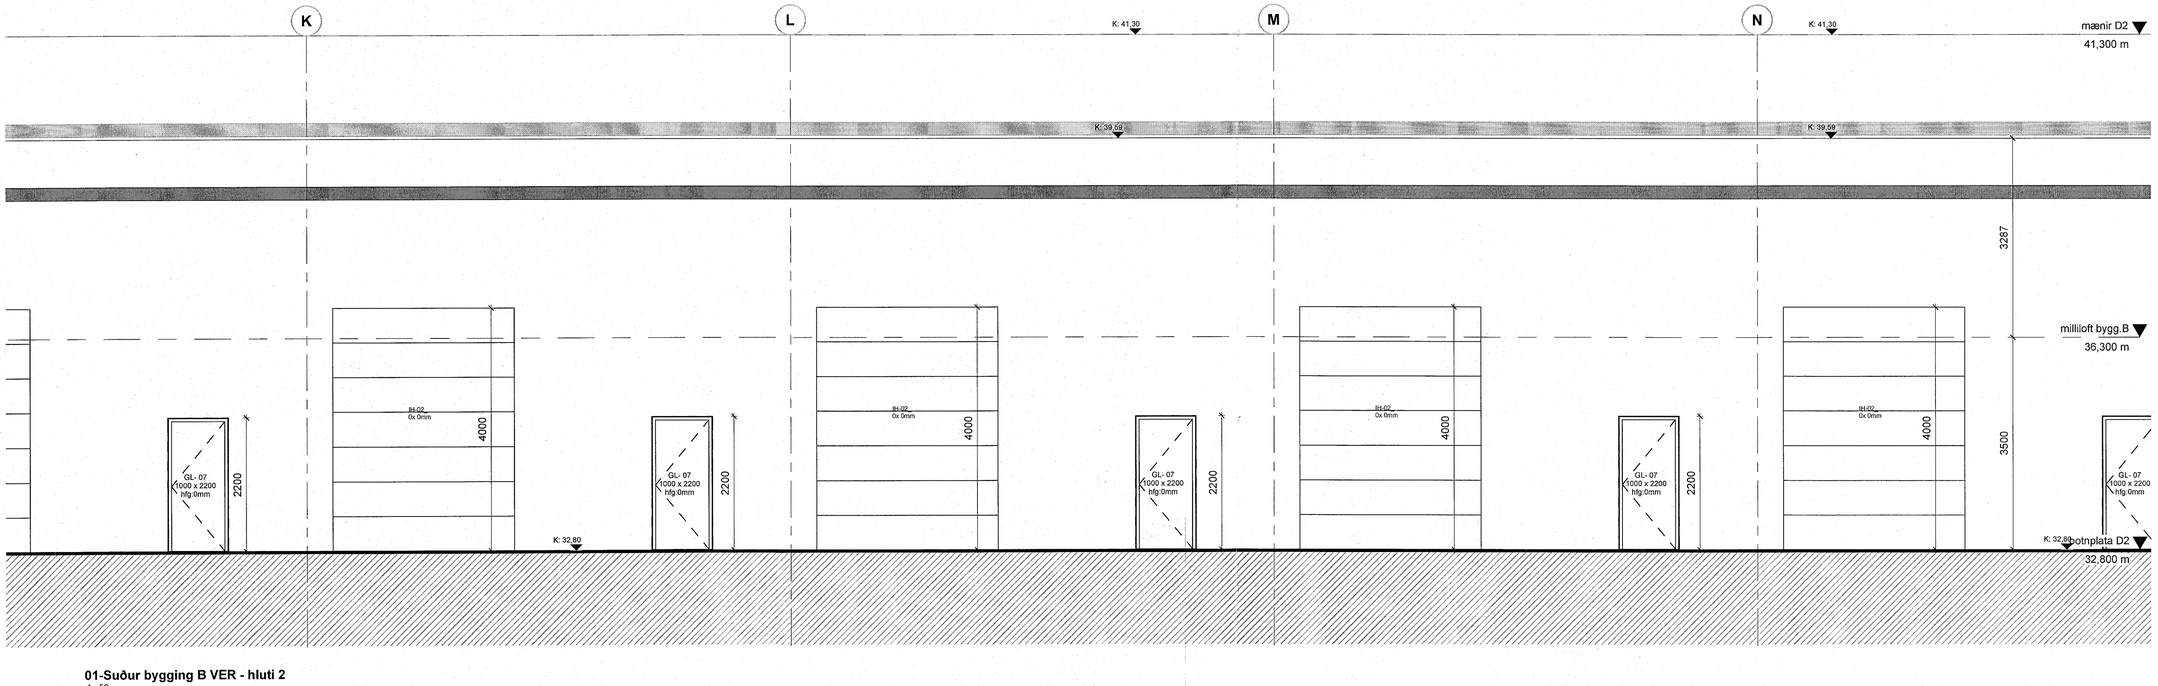

01-Suður bygging B VER - hluti 2
1 : 50

1:50 0 0,5 1 1,5 2 2,5 m

Samþykkt þann
31. MAÍ 2023
Byggingarfulltrúinn í Hafnarfirði

Öll mál takist/staðfæris á staðnum áður en smíði hefst.
Misræmi í teikningum skal tafarlaust tilkynna hönnuðum.
Teikningar arkitekta skal lesa með teikningum meðhönnuða.

Útg.	Dags.	Skýring	Br.af:
A	27.04.2023	Verkteikningar útgefnar	JBB

Verkheiti: Dofrahella 2 - Hafnarfirði
Geymsluhúsnæði

Verkhluti: Útlit B - suður

Teiknínúmer:	2.03.X14
Verknúmer:	19004
Staðgreinir:	1400-1-17750020
Landelgnanúmer:	213113
Matshluti:	02
Mælikvarði:	1 : 50
Hannað af:	SH
Teiknað af:	JBB
Yfirfarið af:	SH
Dagsetning:	
Útgáfa:	A
Samþykkt:	

ARKÞING
BOLHOLT 8 - REYKJAVÍK
SÍMI: 570 5700 - FAX: 5705701
arkthing@arkthing.is - www.arkthing.is

SIGURÐUR HALLGRÍMSSON, 170753-3139 ARKITEKT
BIRKIR ÁRNASON, 200787-3159 BYGG.FR.
HALLUR KRISTMUNDSSON, 220573-3899 BYGG.FR.
HELGI MAR HALLGRÍMSSON, 210279-3429 ARKITEKT

HÖNNUÐUR ÁSKILUR SÉR ALLAN RÉTT Á TEIKNINGUM - FJÖLFÖLDUN ER HÁÐ SKRIFLEGU SAMÞYKKI

Blaðstærð: A1

Prentað: 5/26/2023 11:17:41 AM

Skrá: V:\1-Idnadur\19004-1-Dofrahella 2\Revit\Dofrahella 2 - í vinnslu.rvt