




Sampykkt þann
26. maí 2023
fr. byggingarfulltrúans í Hafnarfirði
Róbert A. Róbertsson

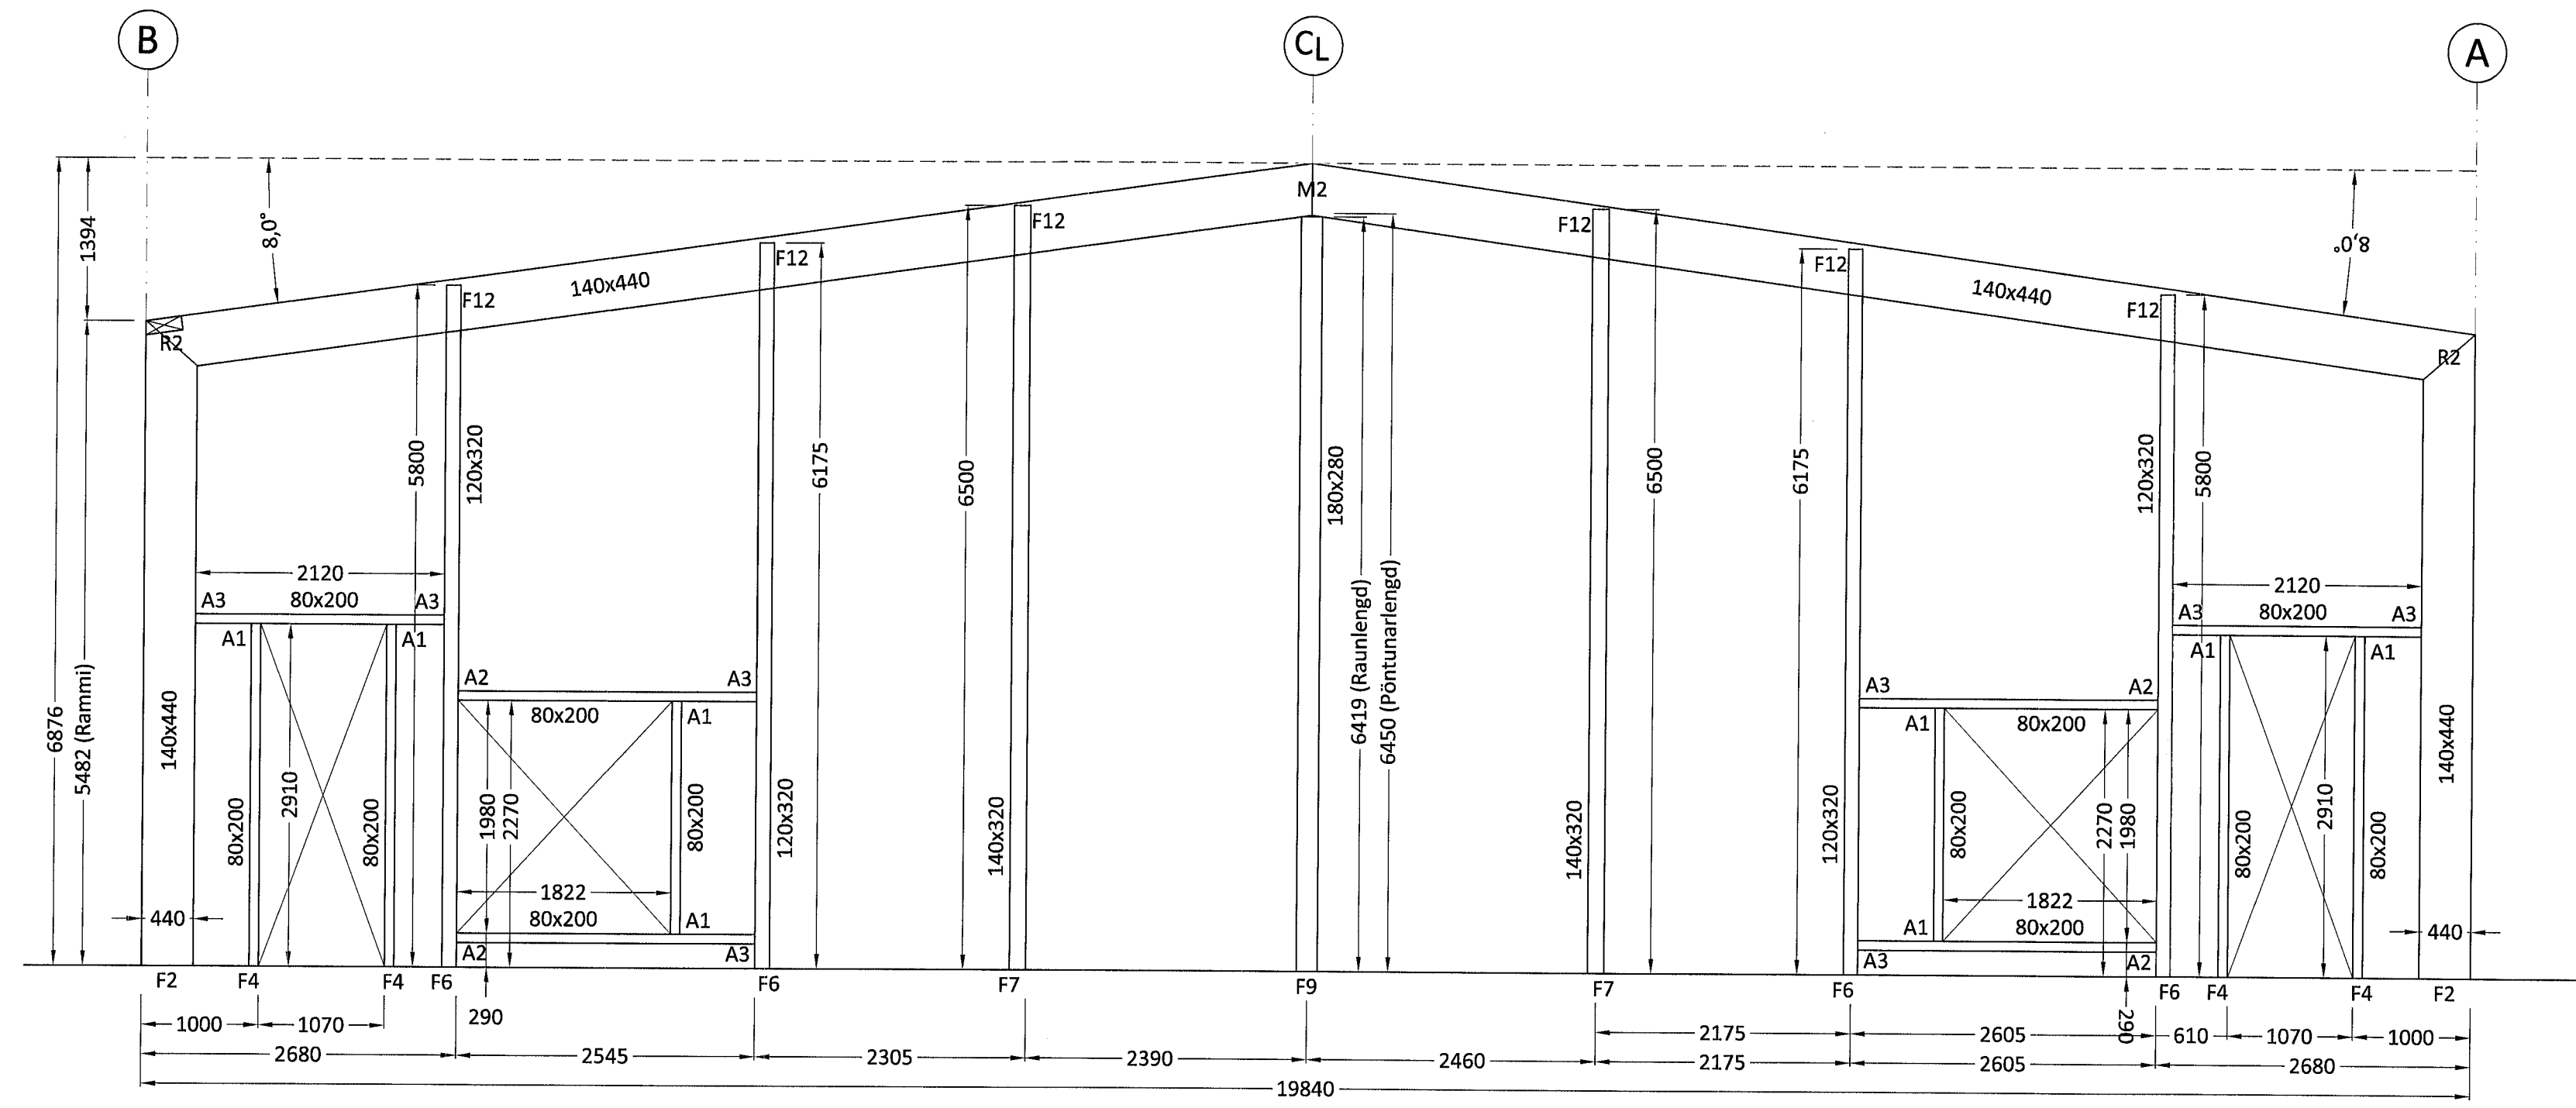

MODULE - 1
Mkv. 1:50

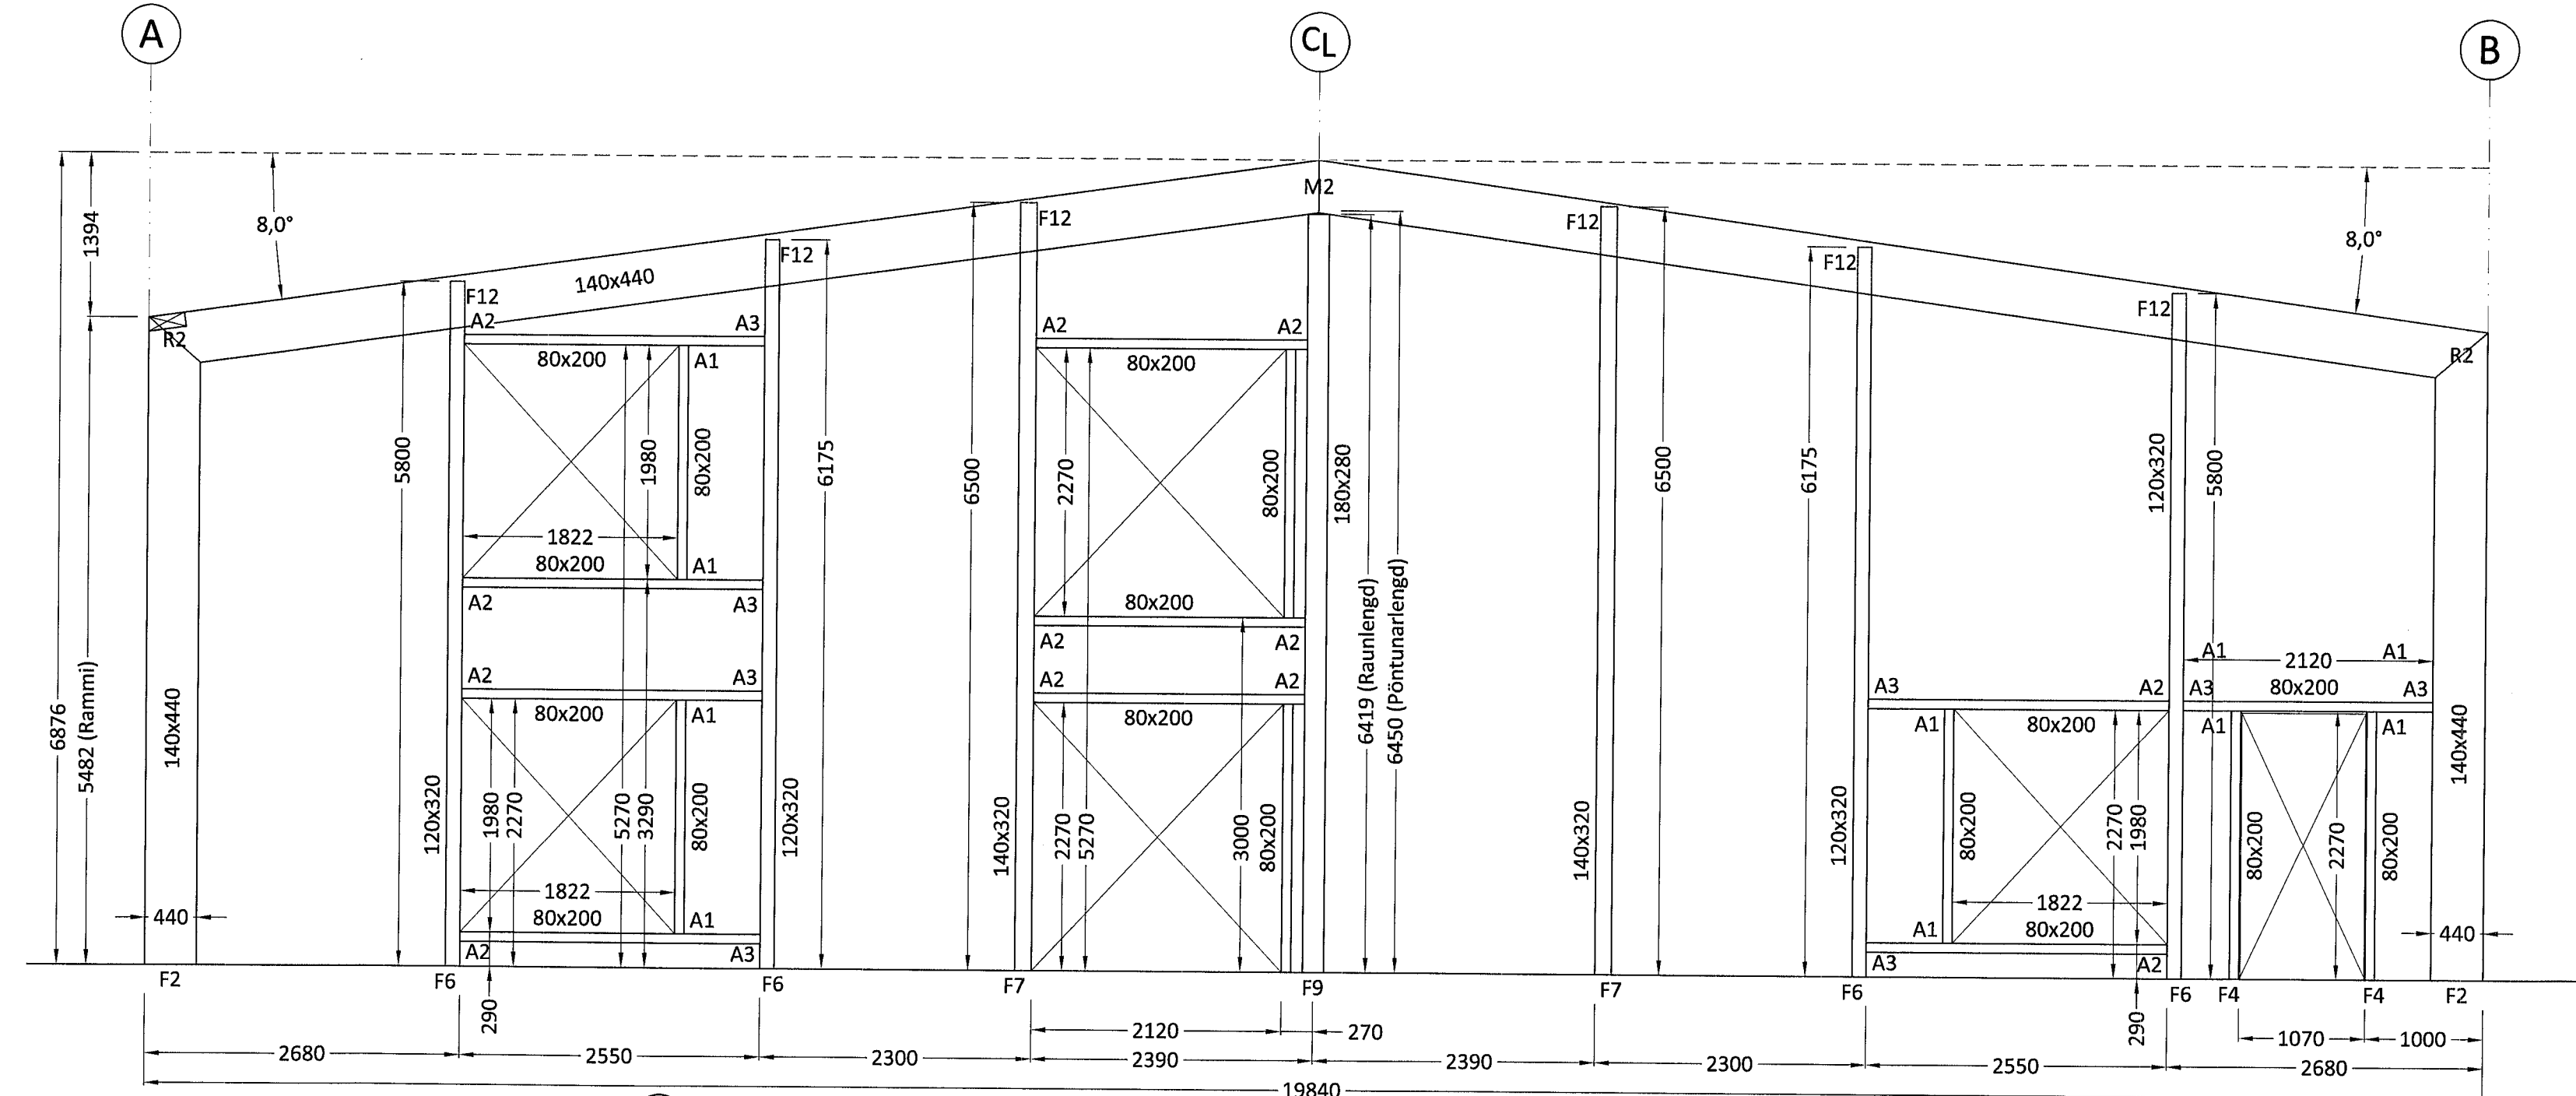

MODULE - 9
Mkv. 1:50

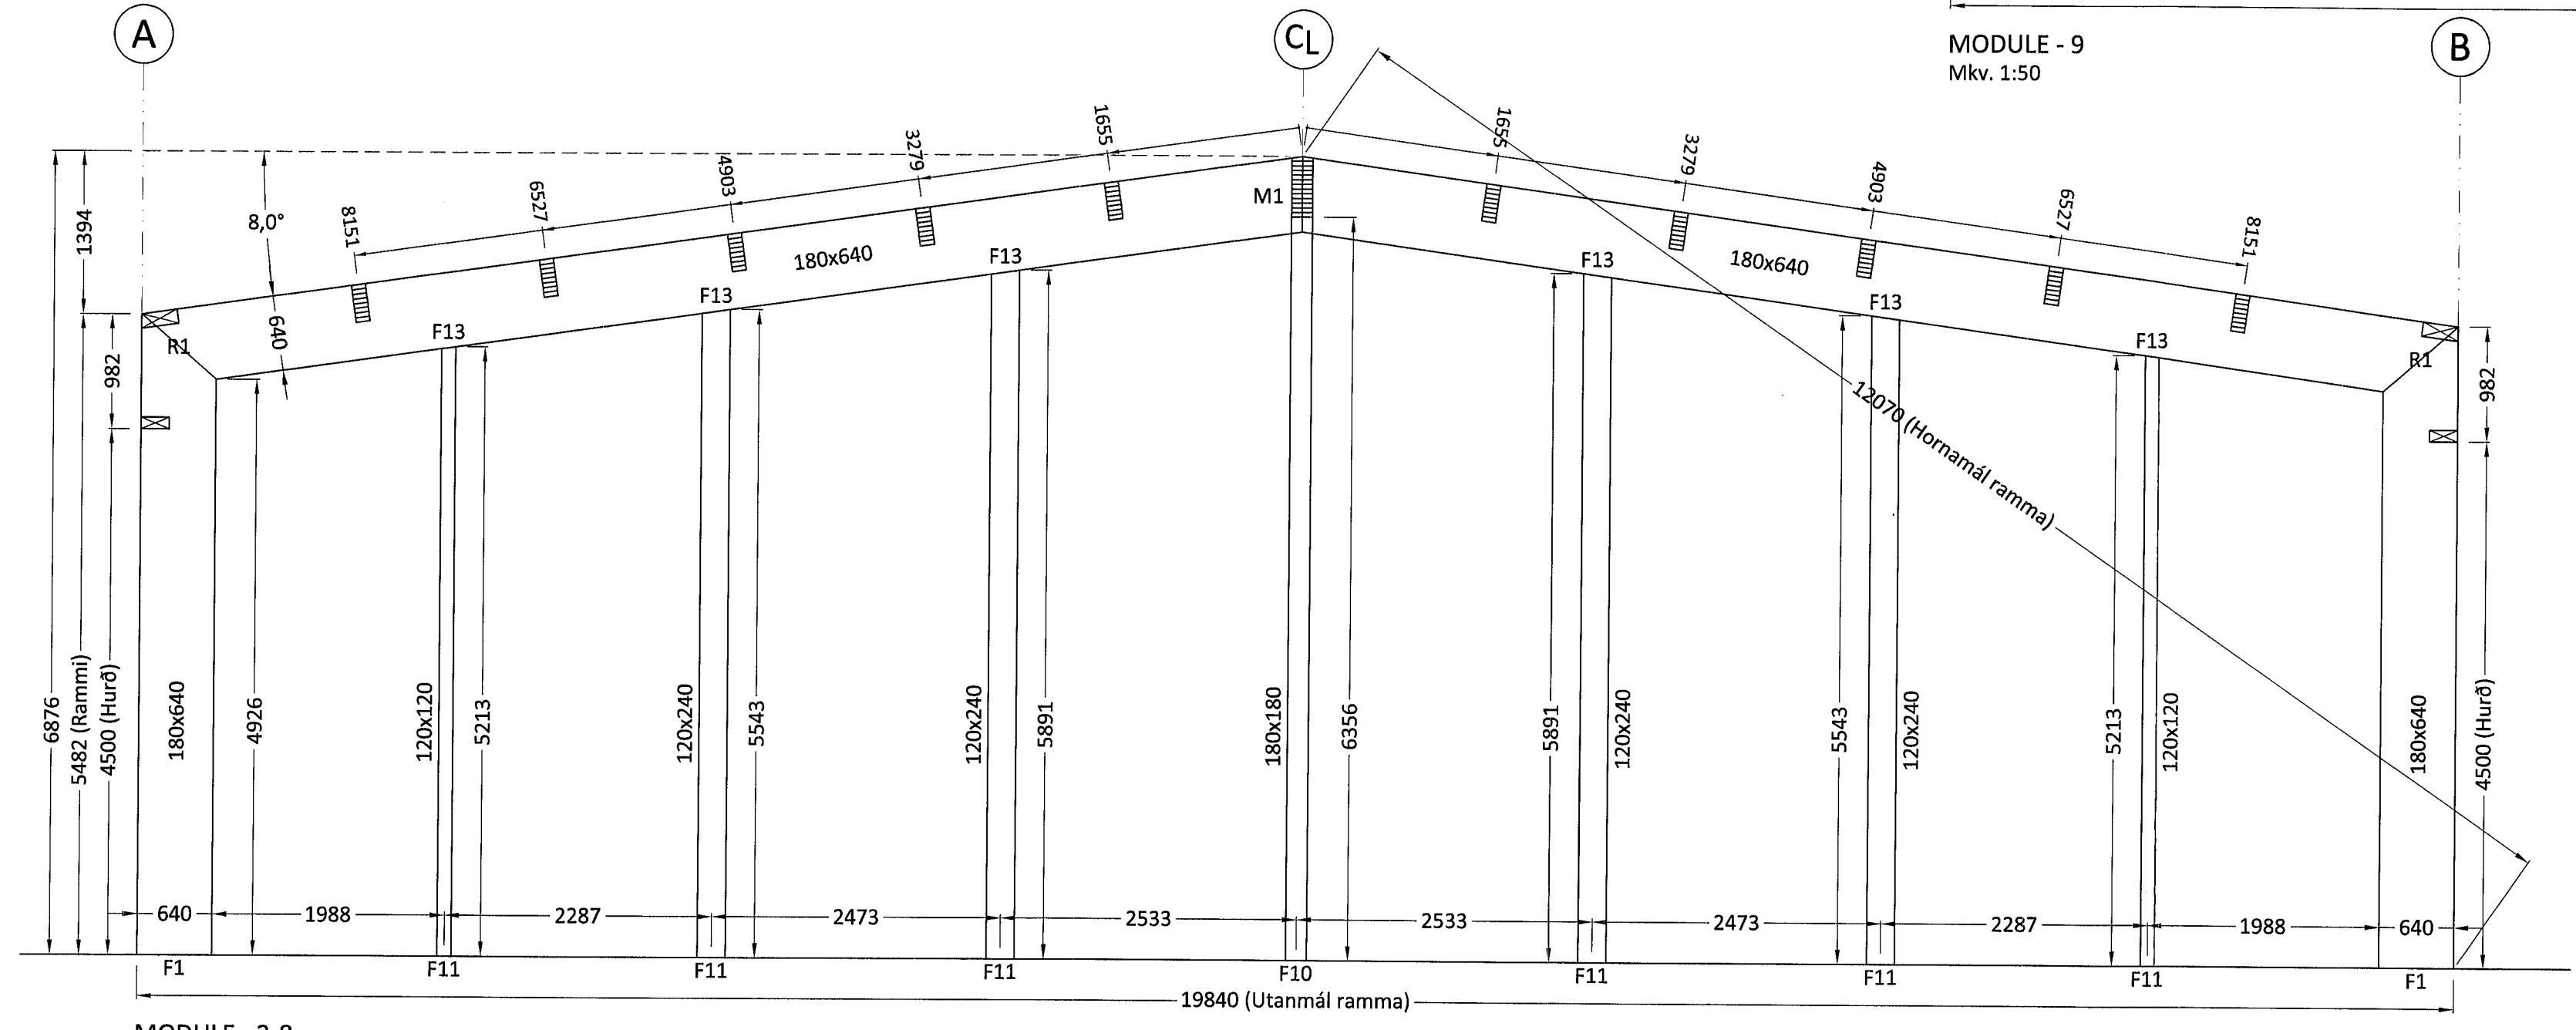

MODULE - 2-8
Mkv. 1:50

Út:	25.07.22	GRG	Frumtígáfa
Útgáfa:	Dagsetn:	Af:	Skýring:
			TEIKNI- OG VERKFRÆÐIÐJÓNUSTA MIDTUN 20, 800 SELFOSS, Sí 482-1166 WWW.CEDRUS.IS SIMNET.IS Sí 863-3004
BORGAHELLA 1 221 Hafnarfjörður Iðnaðarhús			Teiknúmer: 210-03
Burðarvirki: Ásýndir gafla Burðarrámmar			Mælikvæði: 1:50 1:50
Teiknað: Gísli Rafn Gylfason		Frumstærð teikningar: A1	
Hönnunarstjóri: Sigríður Ólafsdóttir		Verknúmer: 071070-5069	
Dagsetning: 25.07.2022		Verknúmer: 22 002	
Áritun hönnuðar: Valur Árnarsen			