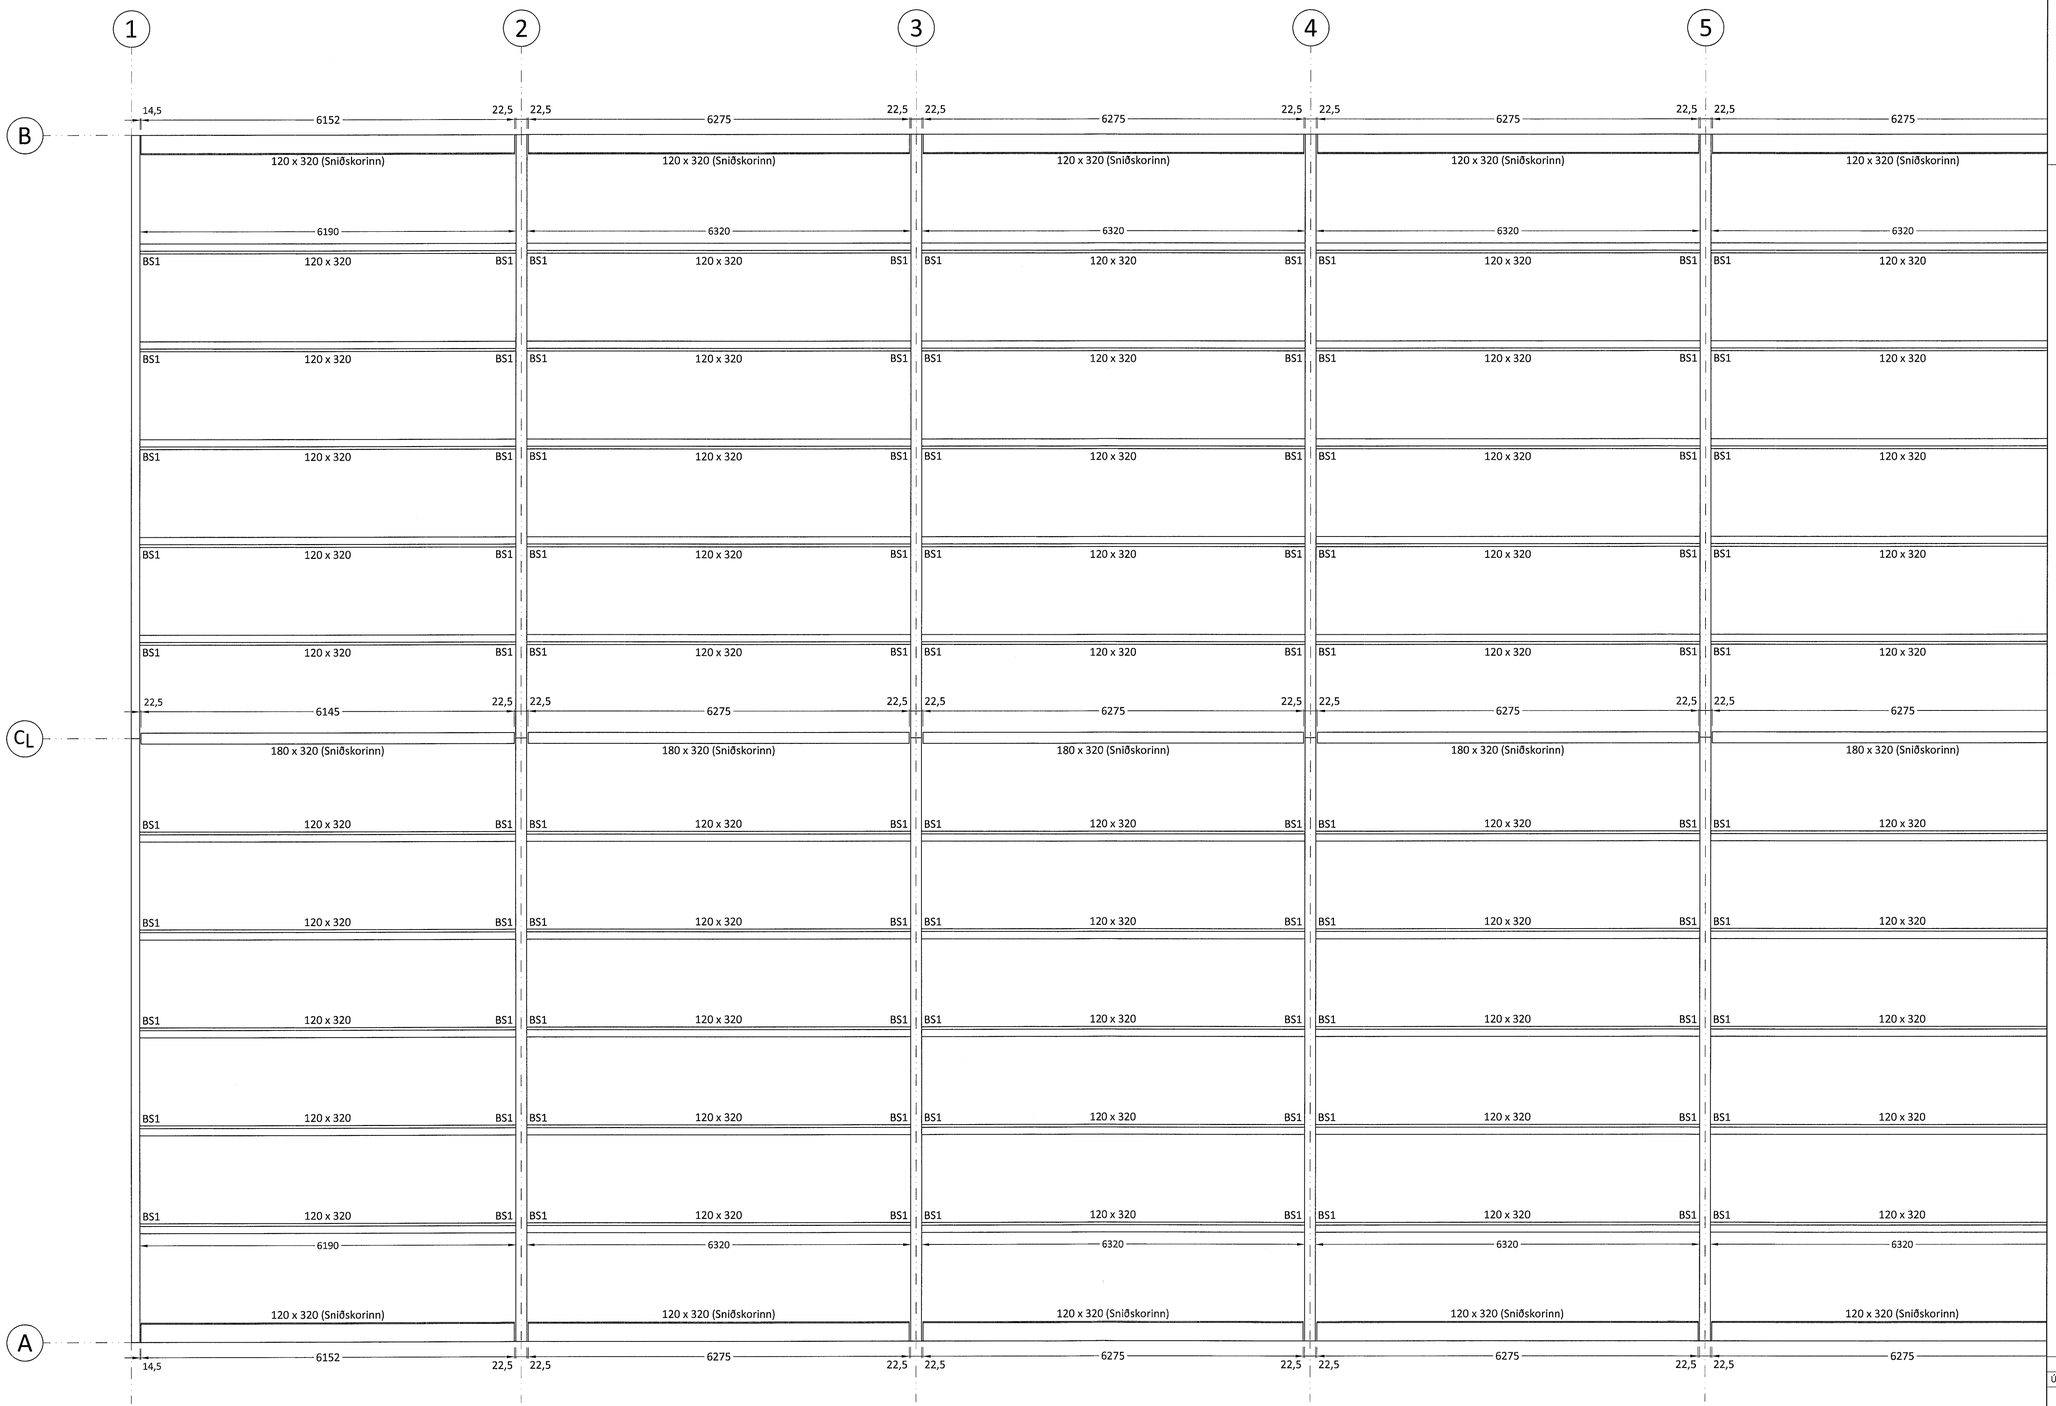

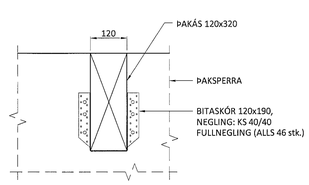

BS1
(160 stk.)
Mkv. 1:10

Samþykkt þann
26. maí 2023
fh. byggingarfulltrúans í Hafnarfirði
Róbert A. Róbertsson

Útgáfa:	Dagsetn:	Af:	Skýring:
Ú1	25.07.22	GRG	Frumútgáfa

CEDRUS EHF.
TEIKNI- OG VERKFRÆÐIÞJÓNUSTA
MIÐTÚN 20, 800 SELFOSS, S: 482-1166
WWW.CEDRUS@SIMNET.IS S: 863-3004

BORGAHELLA 1
221 Hafnarfjörður
Iðnaðarhús

Teikninúmer: 270-01

Burðarvirki:
Grunnmynd þakvirkis (1/2)

Mælikvarði: 1:50

Teiknað:	Gísli Rafn Gylfason	Frumstærð teikningar:	A1
Hönnunarstjóri:	Sigríður Ólafsdóttir		071070-5069
Dagsetning:	25.07.2022	Verknúmer:	22 002
Áritun hönnuðar:	Valur Arnarsen		051073-5099