


Viðbygging

Grunnmynd efri hæð

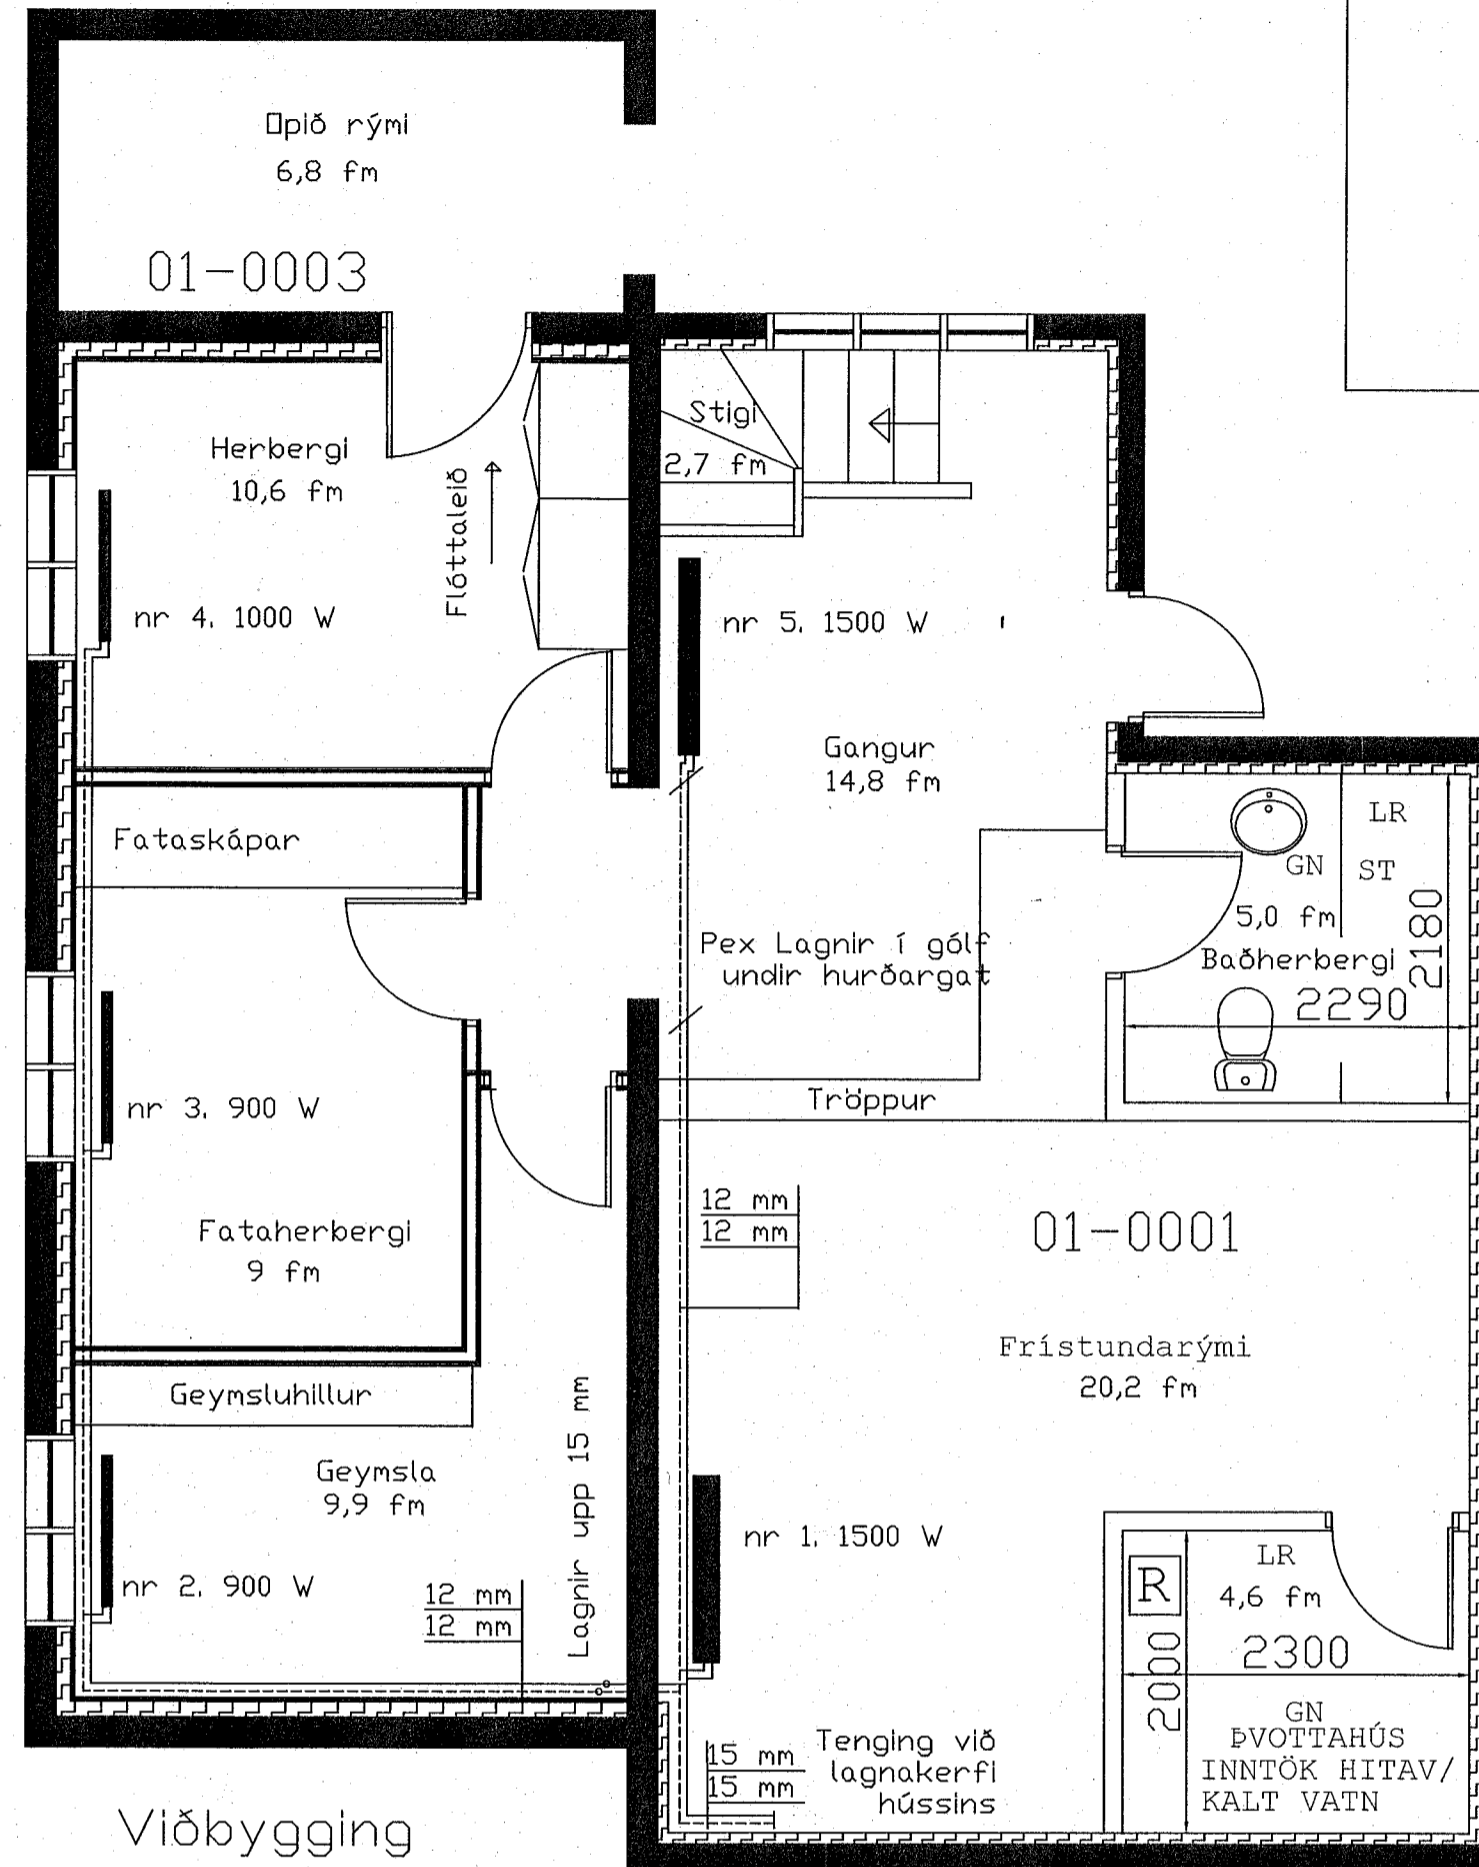

Viðbygging

Grunnmynd neðri hæð

Samþykkt þann
26. maí 2023
fh. byggingarfulltrúans í Hafnarfirði
Róbert A. Róbertsson

Miðstöðvarlagnir skýringar

Miðstöðvarlagnir tengast við eldra lagnakerfi hússins í frístundarymi á neðri hæð. Lagnir eru stálpípur í innveggja einangrun og skal leggja í lagnagrind útveggja nýbyggingar. Undantekning frá þessu er, lagnir sem leggjast í gólf undir hurðargat á neðri hæð. Þessar pípur skulu vera ádragseinangruð pexrör viðurkennd fyrir miðstöðvarlagnir. Wattapörf ofna er skráð við hvern ofn. Á alla ofna skal setja sjálvika loka uk sem stjórnast af hitastigi herbergis og stillité.

Frámrásarpípa _____

Bakrásarpípa - - - - -

Byggingar	Verkefni	Verkefni	Verkefni
Sigurbjartur Halldórsson Birtingarhlísi 14, 110 Reykjavík	kl. 230656-3479 s: 8768022	20.02.2023	Langeyrarvegur 5, 220 Hf.
Stjórn	Stjórn	Stjórn	Stjórn
Sigurbjartur Halldórsson	Gísli Hermannsson	1/50 mál í mm	Miðstöðvarlagnir viðbygg. Miðstöðvarlögn í viðbygg.
Samþykkt	Samþykkt	Samþykkt	Samþykkt
			2023

B104
06-3