
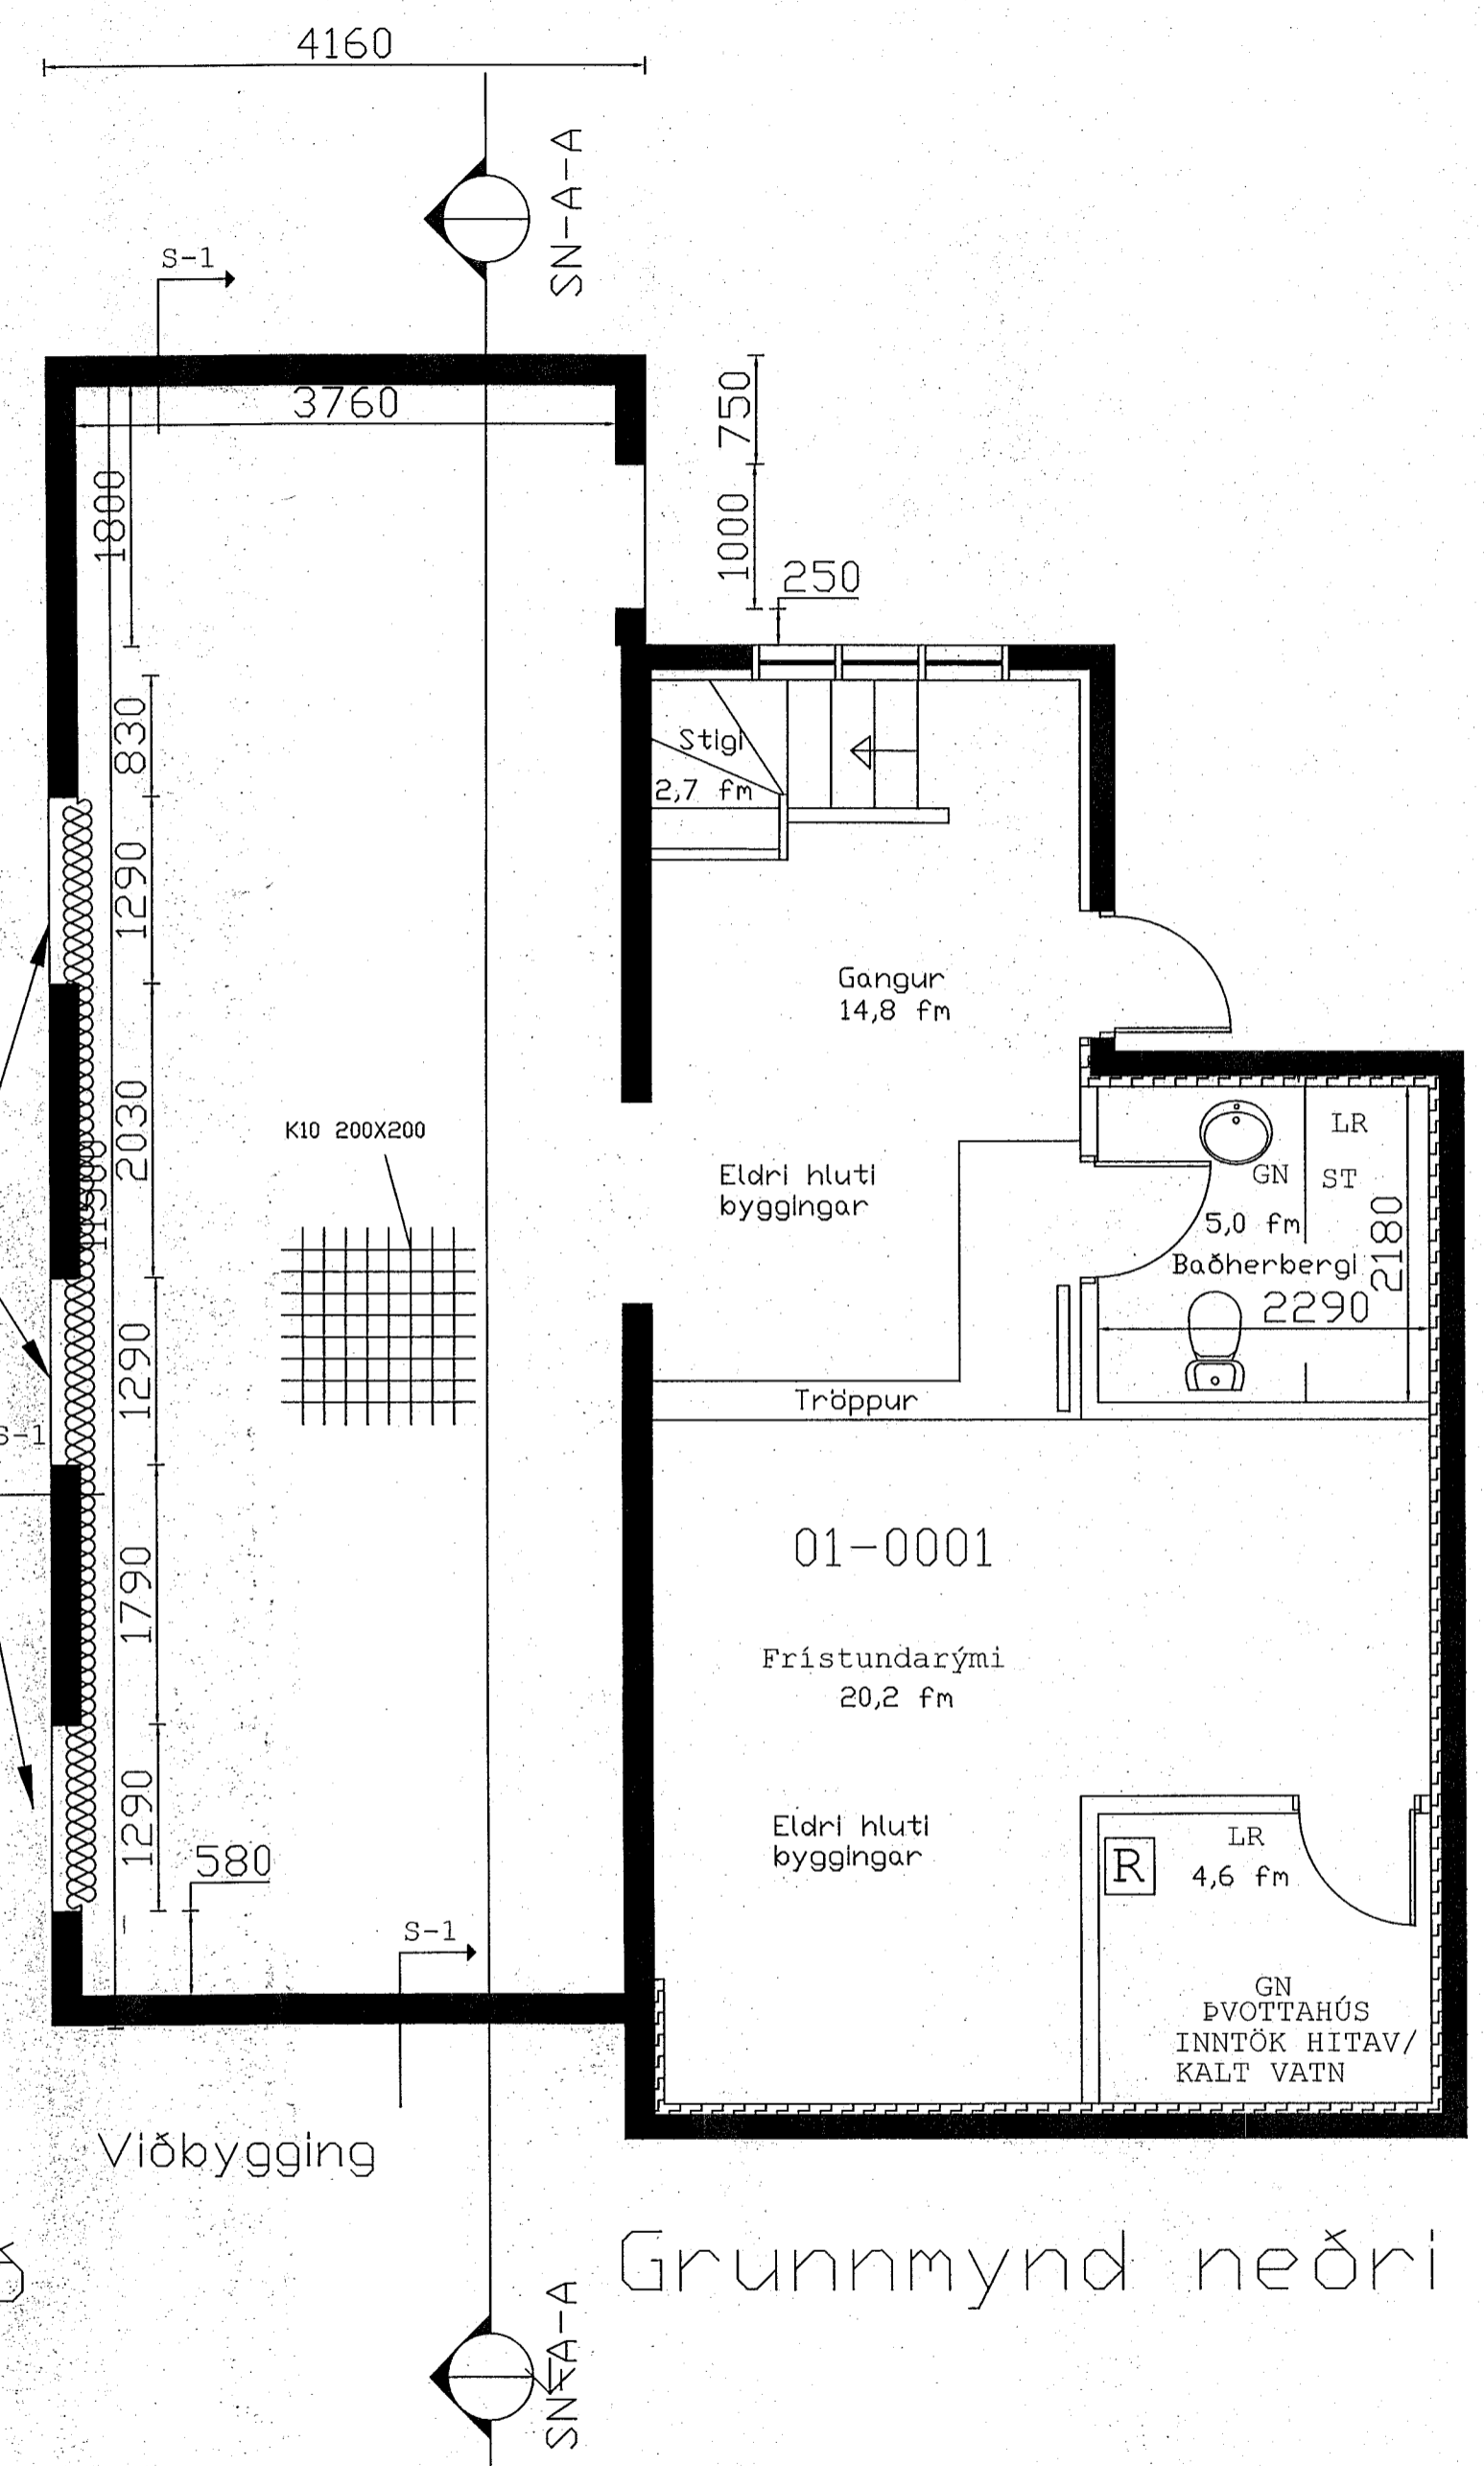


Samþykkt þann
 26. maí 2023
 fh. byggingarfulltrúans í Hafnarfirði
 Róbert A. Róbertsson

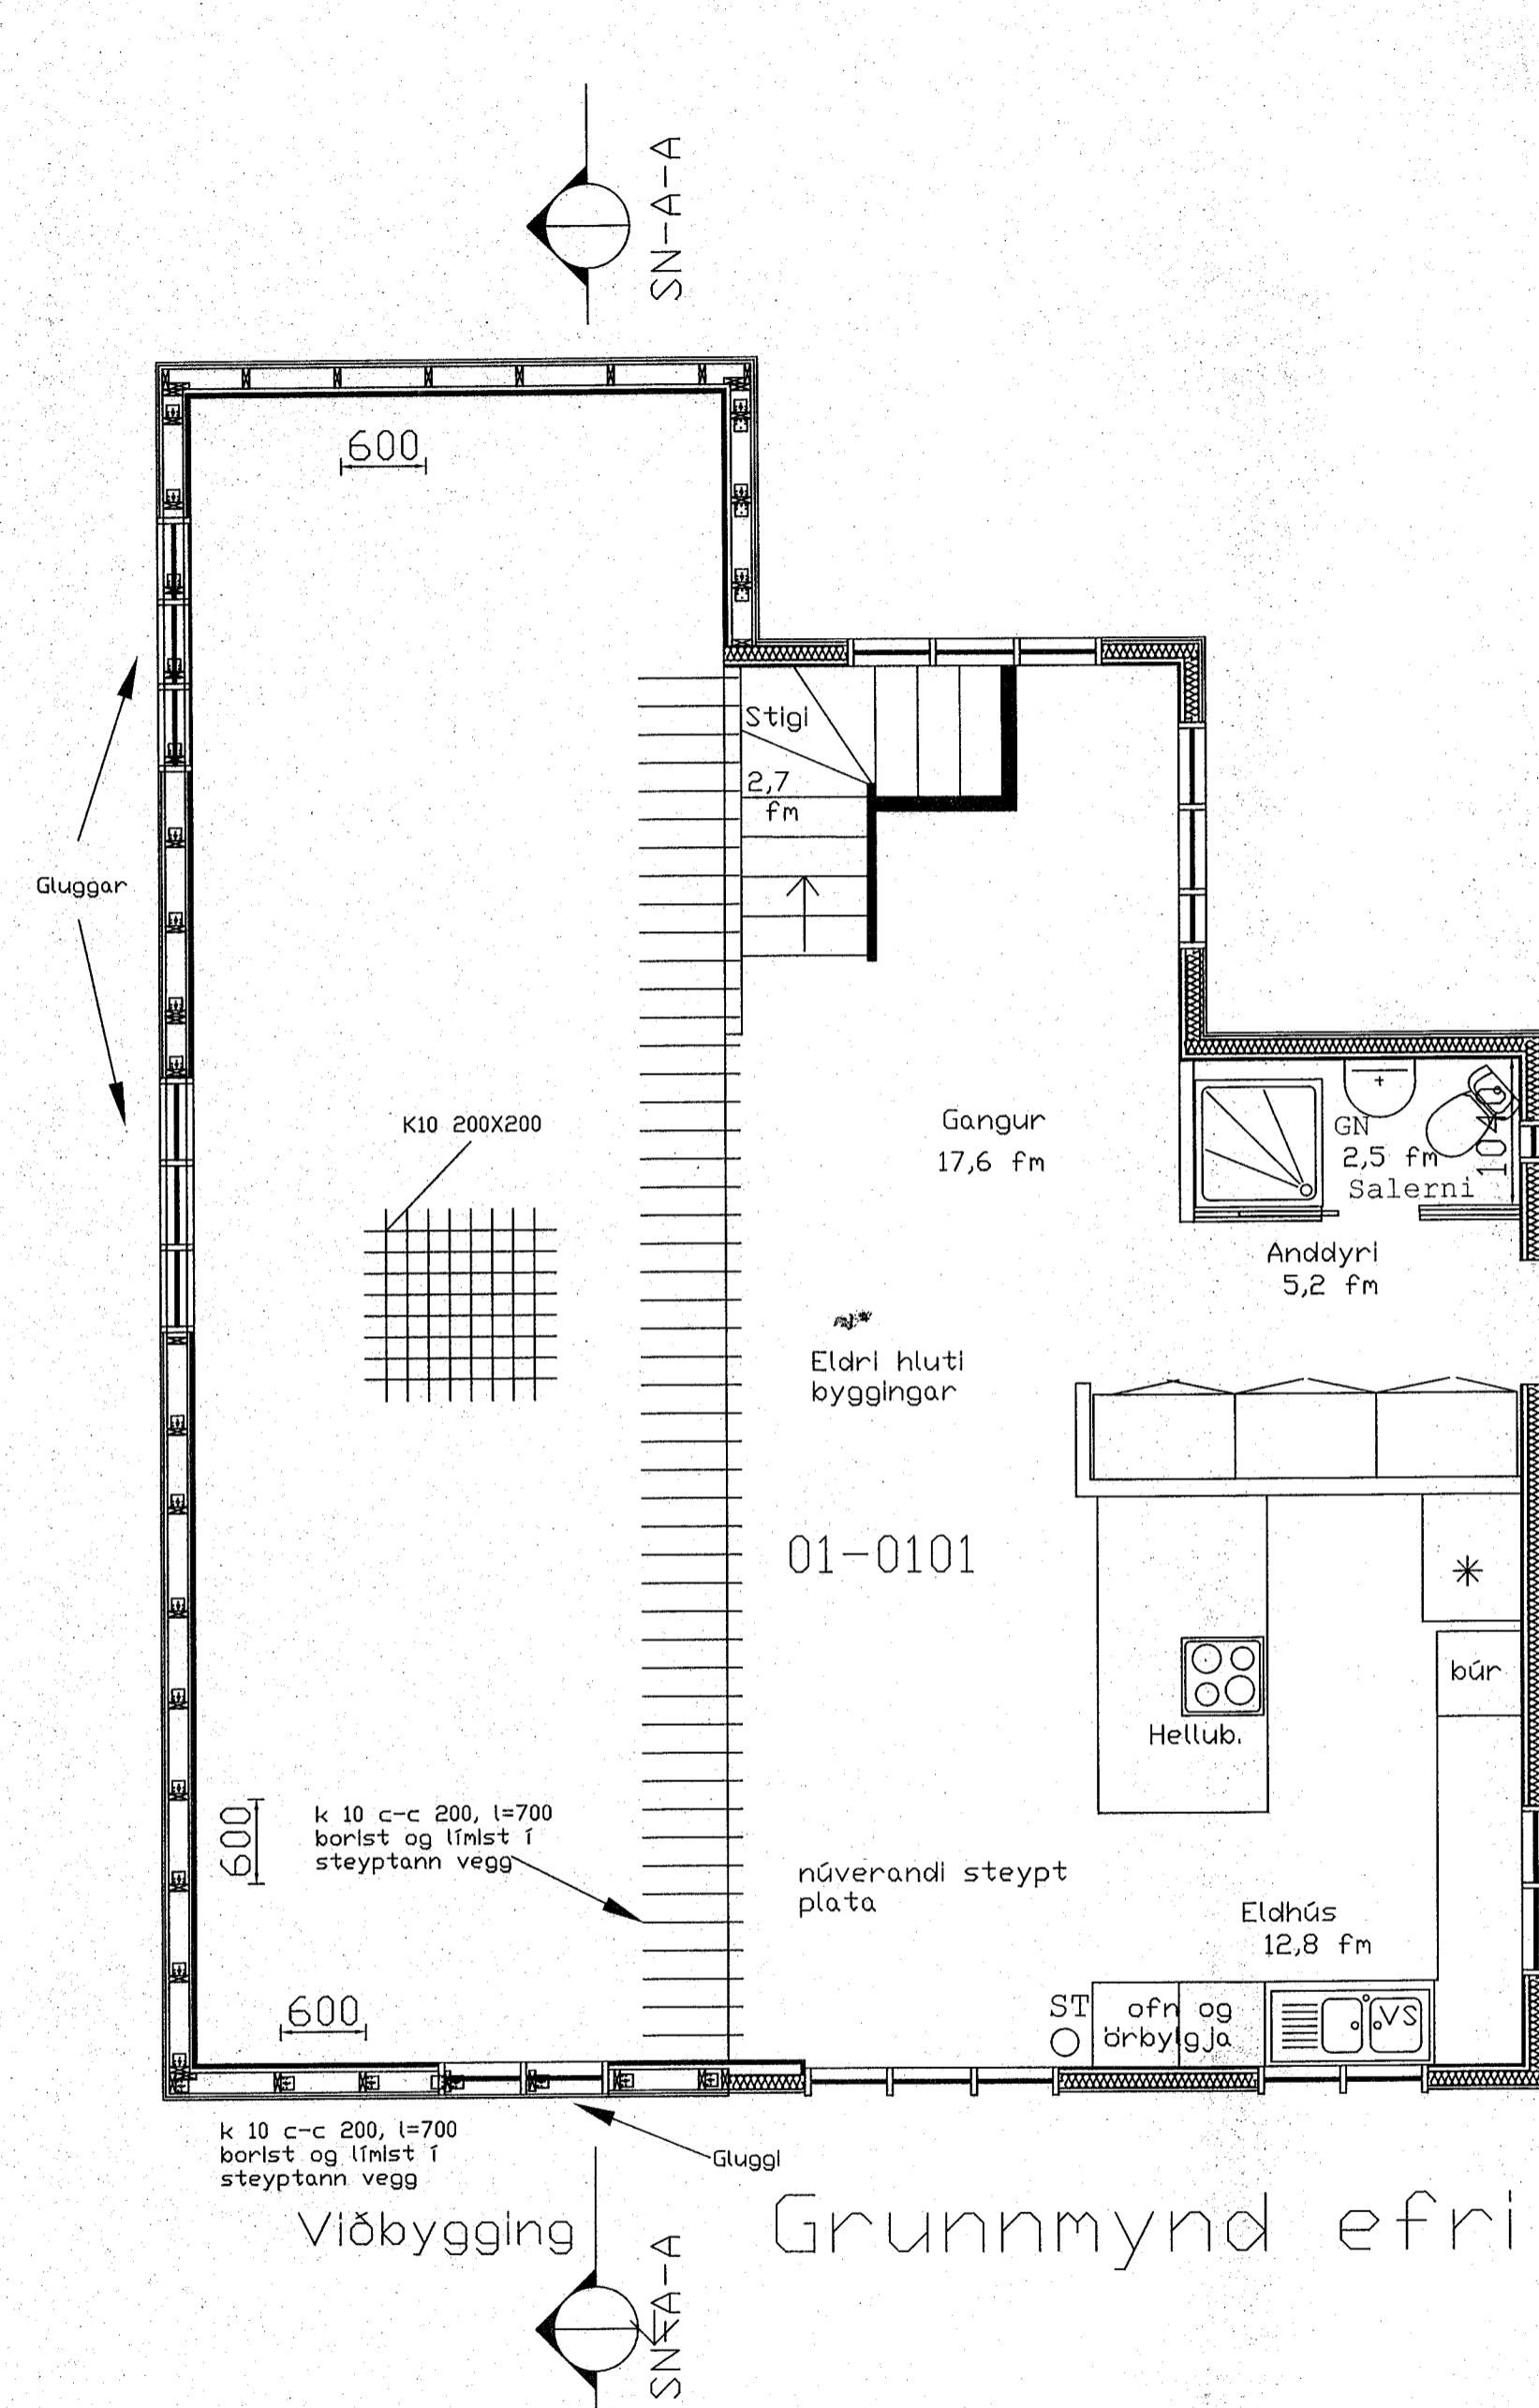

SKÝRINGAR:

GRUNÐUN
 GRUNÐUN ER SKV. ÍST 15 (DS 415).
 BERANDI JARÐVEGUR ER FROSTFRI MALARFYLING.
 MESTA ÁLAG Á FYLLINGU ER MINNA EN 0,2 MN/M².
 FYLLING ER SEMLEGA DVÖPPUÐ.
 DVÖPPUN SKAL METIN MEd PLÖVUPRÓFI.
 E2 100, E2/E1 < 2,2

STEINSTEYPA Í SÖKKUL OG PLOTU
 STEINSTEYPA OG BENDING ER SKV. ÍST 14 (DS 411).
 Nota skal S-25 steypu í sökkla og veggi og S-30 í plotu.

EINUNGIS SKAL NOTA STEYPU FRÁ VIÐURKENNDUM
 STEYPUFRAMLEIÐANDA.
 ÖLL STEYPA SKAL STANDAÐ STÍFRALIN SKILYRDI:
 BROTDÖLSFLÖKKUR: S-25 MPA (S-250 kp/cm)
 SEMENTSMAGN: 300kg/m³
 V/S TALA: 0,55
 LOFTTÍNHÁLD: 5,5%

BENDISTÁL
 ALLT BENDISTÁL AÐ UPPEYLLA KRÖSUR UM GEDI FYRIR FLOKK b2.
 LÁGMARKS SKRIMÖRK BENDISTÁLS SKULU EKKI VERA LÆGRI EN 400
 MPA (4000 kp/cm²).
 SKRYTILENGD JARNA SKAL VERA MINNST 40 SINNUM DVERMÁL DESS.
 EKKI SKAL SÆTTA NEÐA ÞRÍÐJA HVERT JARN Í HVERJU DVERNIBILI.
 DVERMÁL BEYGJUHRINGIS FYRIR JARN SEM ER 12 MM OG MINNA SKAL
 VERA MINNST DRISVAR SINNUM DVERMÁL DESS.
 DVERMÁL BEYGJUHRINGIS SVERRARI JARNA SKAL VERA MINNST SEX
 SINNUM DVERMÁL ÞEIRRA.
 EKKI ER LEYFLEGT AÐ BEYGA BENDISTÁL VIÐ MINNI HITA EN -5
 C.
 FJARLEGD BENDINGAR FRÁ YFERBORI STEYPU SKAL EKKI.
 VERA MINNI EN: 30 mm utanhúss
 20 mm innanhúss
 ÖLL BENDING SKAL FRÁGANGIN Í MÖTUM OG FEST ÁÐUR EN STEYPA
 HEFST.
 ÖLL LÆRITT JARN SKAL TENGJA FYRIR HORN. Gangi skal frá
 samskeytum járna með járnálsum í samræmi um staðla um
 jarðtengingu
 KLÖG/C30 TÆKUR 10mm KAMBSTÁL MEd 30cm MILLIBILLI.
 ÖLL VINNA VIÐ NEÐURLÖGN BENDISTÁLS OG STEINSTEYPU SKAL VERA
 VONDUÐ OG FAGMÁNLEG.

Viðbygging Grunnmynd efri hæð

Viðbygging Grunnmynd neðri hæð

Byggingar	Verkfangi	Verki	Langeyrarvegur 5, 220 Hf.
Sigurbjartur Halldórsson Birtingartvísi 14, 110 Reykjavík	Kl. 230656-3479 s. 8768022	Dagsetning apríl 2023	Tekning burðarþol plötur/veggir
Staðsetning Sigurbjartur Halldórsson	Málsvæði 1/50	Stærð mál í mm A2	Bláttal B105
Staðsetning Gisli Hermannsson	Stærð mál í mm A2	Stærð mál í mm A2	Stærð mál í mm A2