



Lagning á aluzink bárujárnspötum: Lata plötur yfirlappa samkvæmt fyrirmælum framleiðanda og leggja skörun þannig að plötur leggjast undan ríkjandi átt þ.e suðaustanátt

Negling Þaks:
 Skrúfa skal í mitt neglingarborð í mitt fjórða hvert borð í aðra hverja hábáru, á samskeytum skal bæta við skrúfu á milli neglingarraða Neðst á þaki skal negla í aðra hverja hábáru á víxl í neðsta, næstneðsta neglingarborð. Sama gildir um neglingu efst á þaki varðandi efsta og næstefsta neglingarborð.

Snið

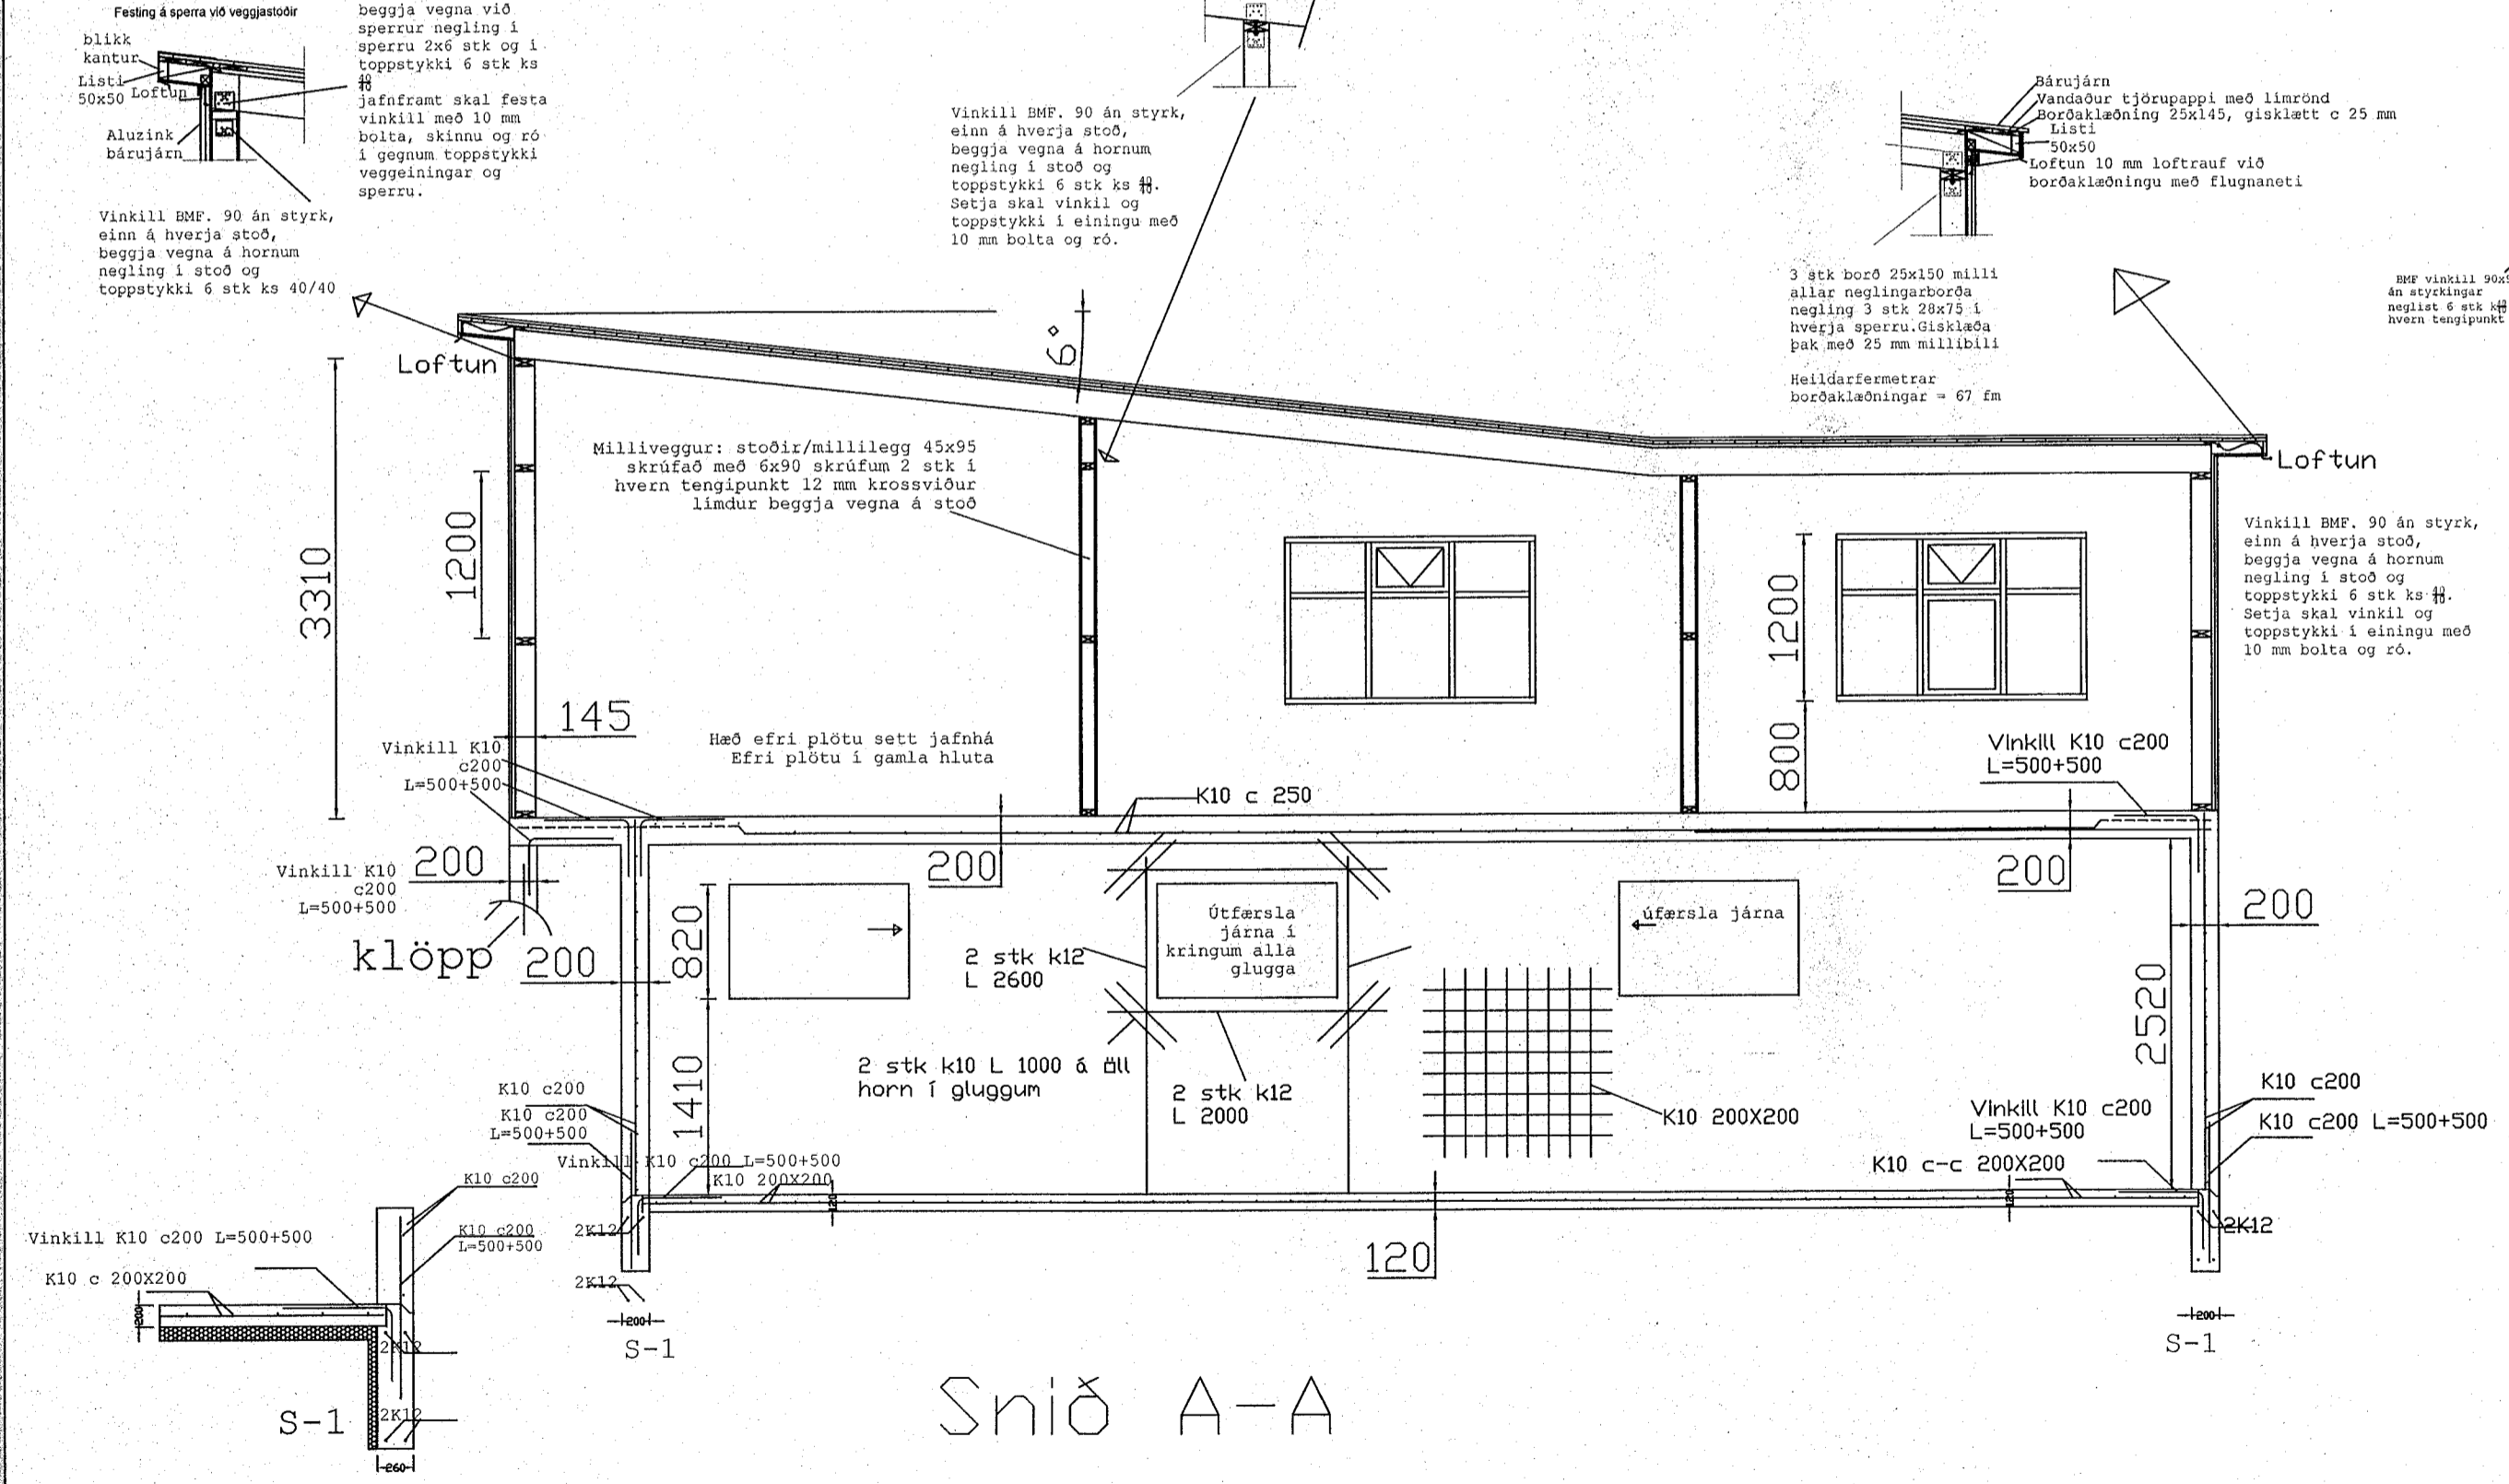

Snið A-A

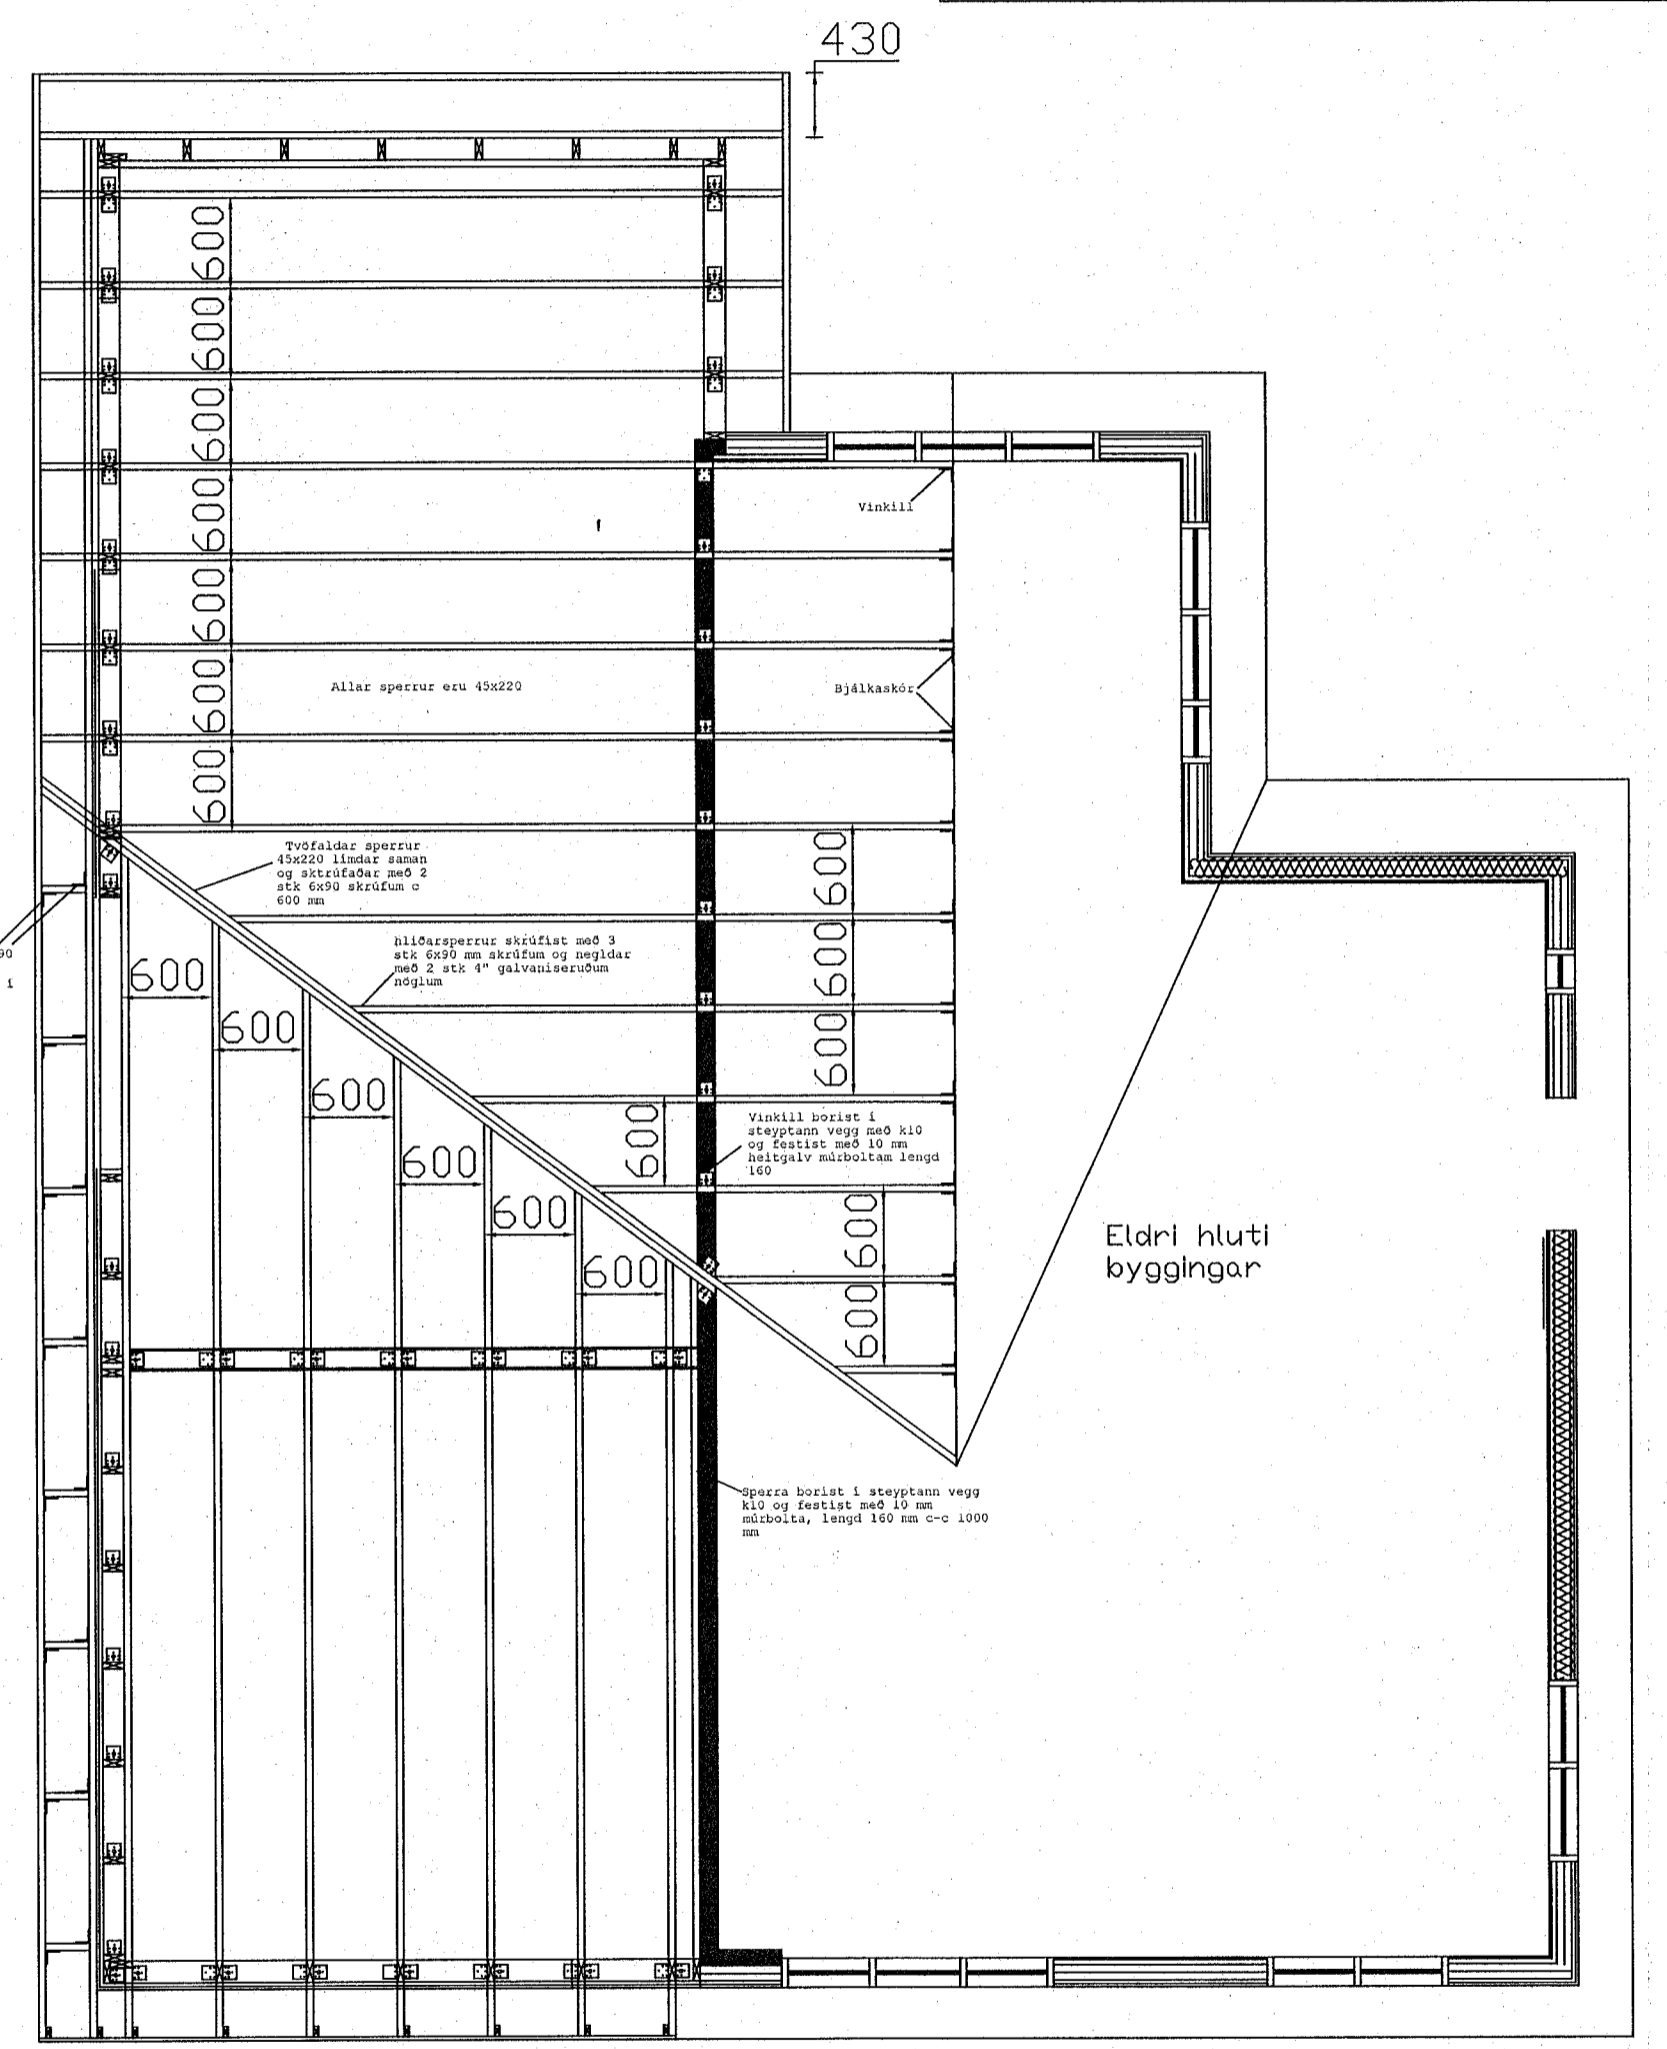

Sperruteikning

| | | | | | |
|---|---|-----------------------|------------------------------|---------------------------------|---------------------------------|
| Byggingar Sigurbjartur Halldórsson Birtingartvísi 14, 110 Reykjavík | Verkefni Kt. 230656-3479 s. 8768022 | Útgefið apríl 2023 | Verki burðarþol, þak snið | Stærð 1/50 mál í mm A2 | Númer teikningar B106 |
| Stað Sigurbjartur Halldórsson Gísli Hermannsson | Samþykkt 26. maí 2023 | Vindur 06-3 | | | |