



SKÝRINGAR

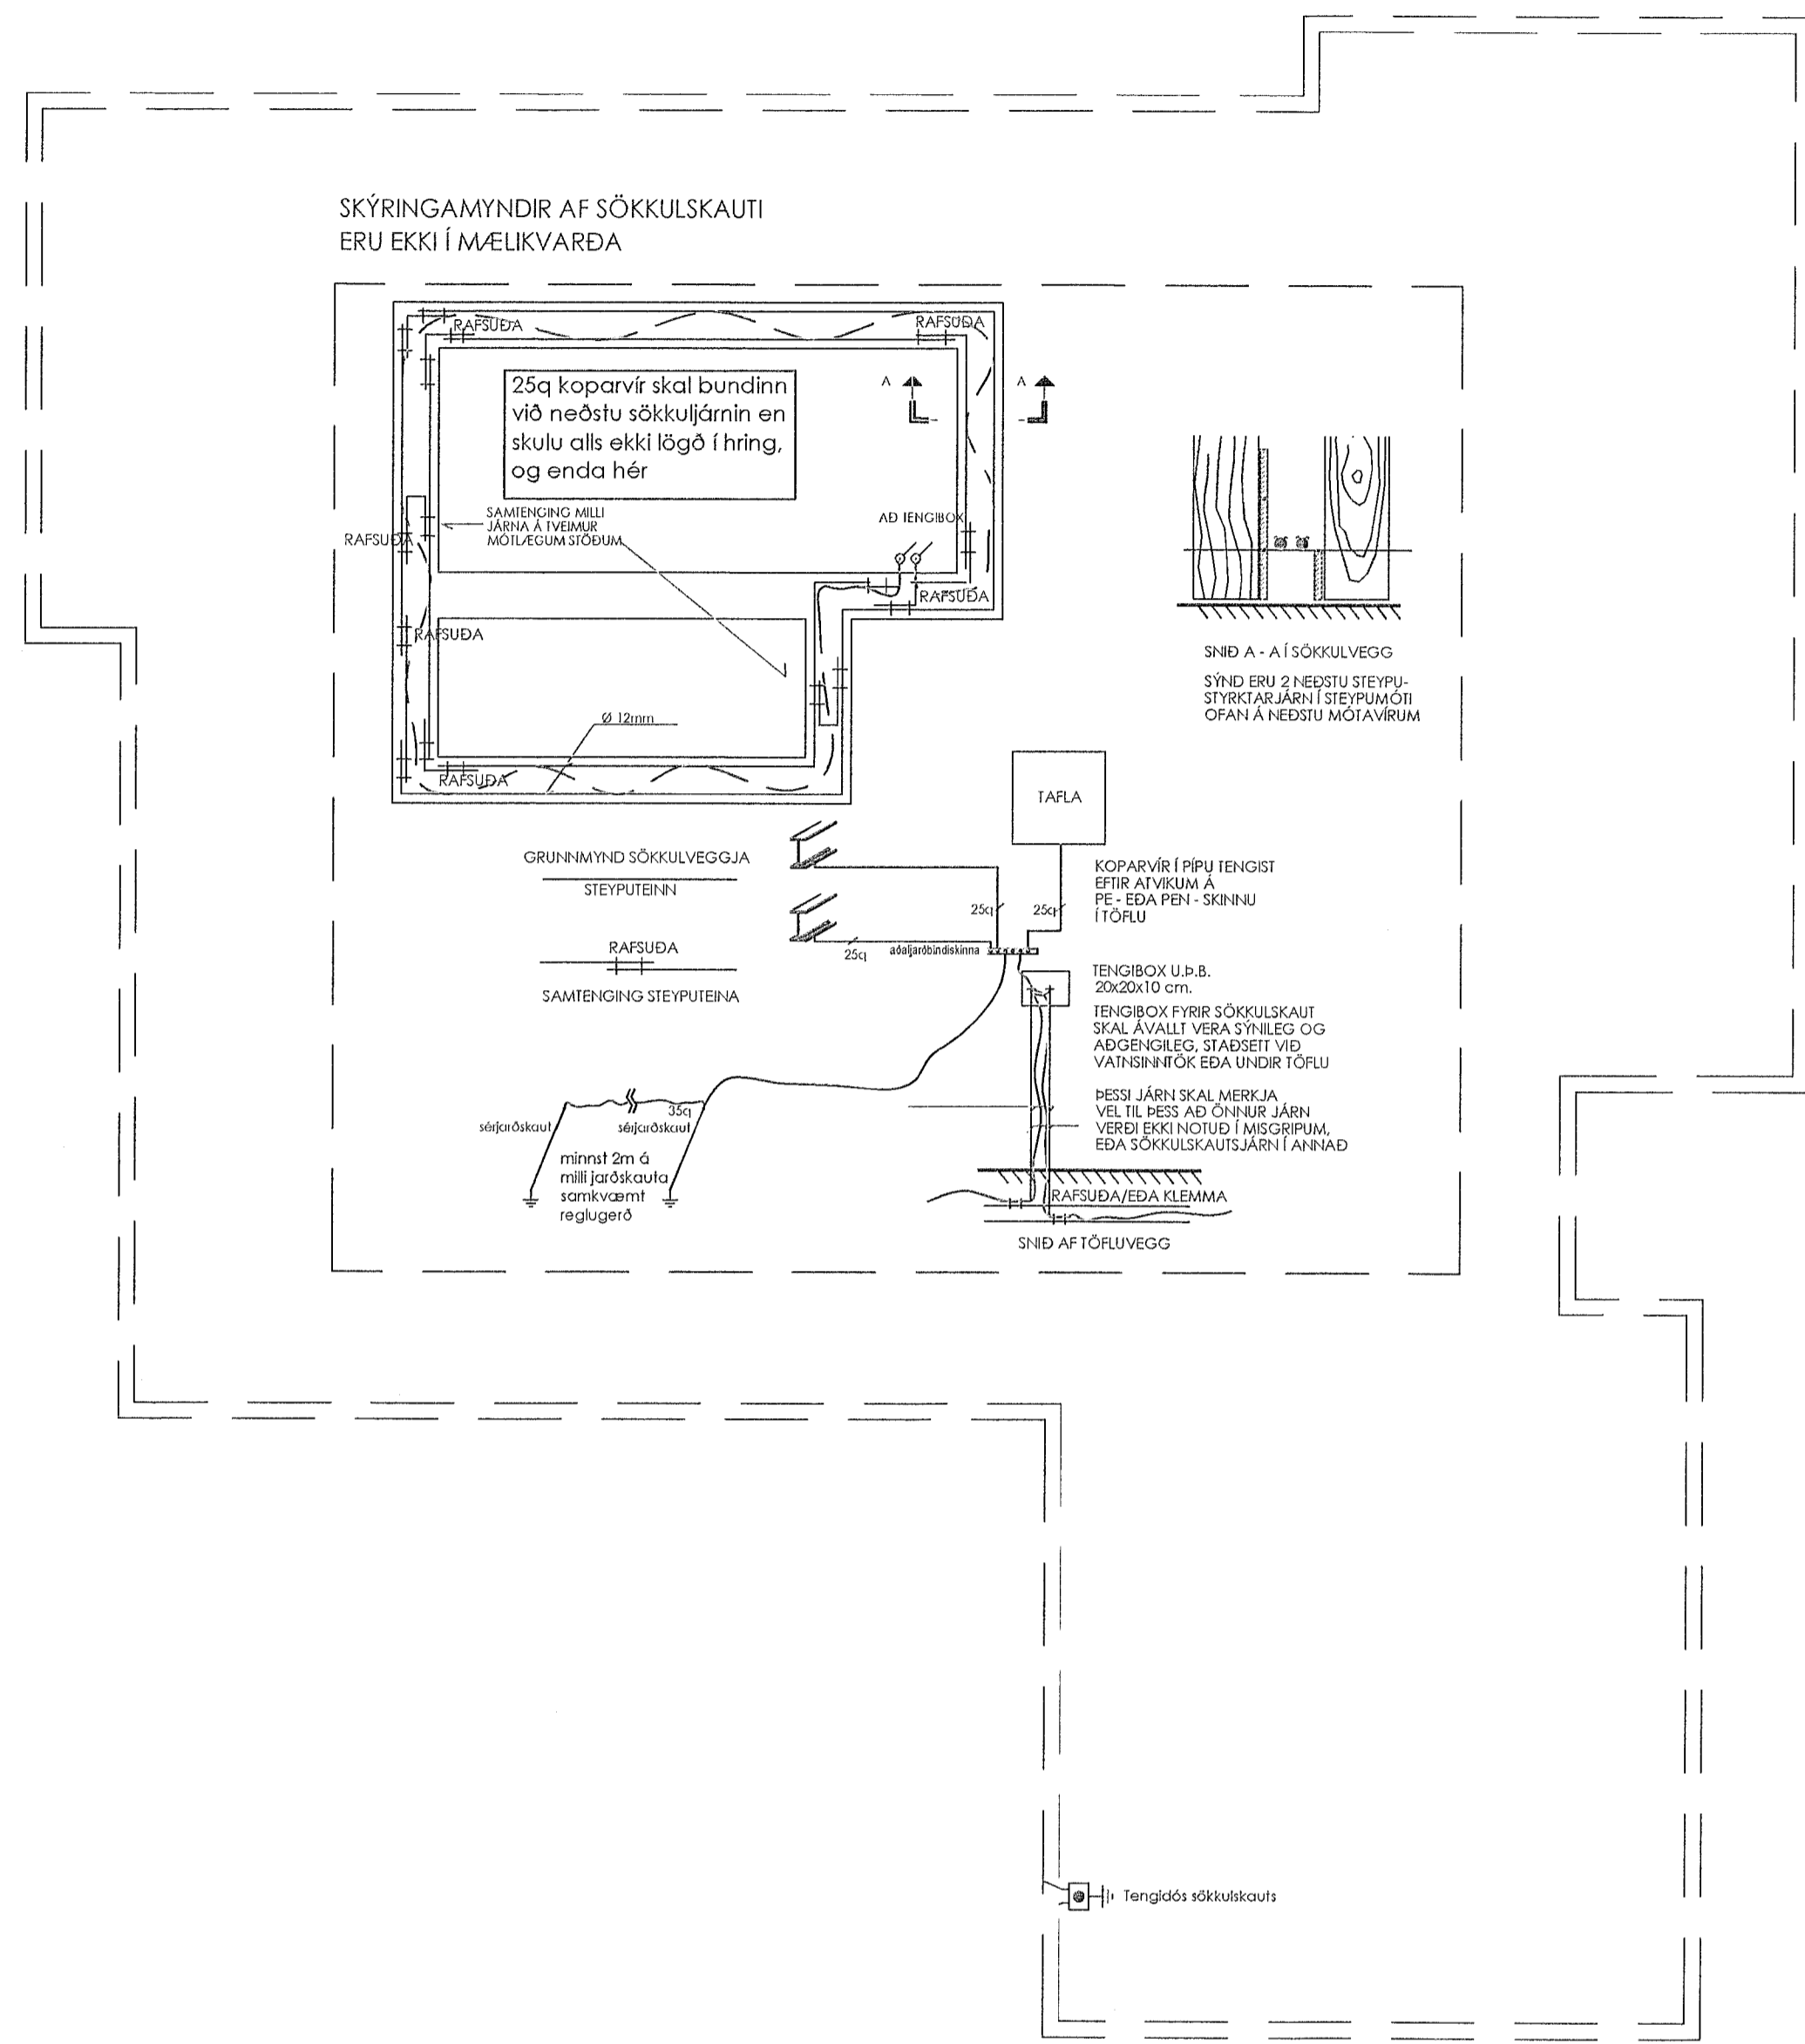

- Tengidós
- Tenglar og rofi - H:1100 mm
- Tvöfaldur tengill H: alltaf 200mm frá full frágægnu gólfi, nema annað komi fram
- Einfaldur tengill H: alltaf 200mm frá full frágægnu gólfi, nema annað komi fram
- Einfaldur tengill í hæð 1100 mm
- Loftdós allar loftdósir þurfa einnig að fara í T1 fyrir stýringu
- Einfaldur rofi
- Samrofi (rofi sem virkar með öðrum eins rofa á sömu ljós)
- Þrýstirofi f. t.d. dimma í töflu
- Dimmer í dós, þrýstidimmer eða snúnings
- Rafmagnstafía
- Smáspennutafía
- Veggdós/Veggljós
- Reikna með gati fyrir spennu á LED borða
- Skoða möguleika á að koma tengli inni glugga ramma fyrir jólaseríur
- Ef hússtýring er ekki sett þarf að leggja á milli 2-3 thermo og að gólhlita
- Gera þarf ráð fyrir blásurum á baðherbergjum skoða teikn af loftræstingu
- Reikna með Lögnum fyrir öryggiskerfi og myndavélar
- Dós fyrir loftnet (ekki dregið í)
- Dós fyrir sima (ekki dregið í)
- Dyrasími
- Tölvutengill
- Símatengill
- Jarötenging sturtu
- Rakapöttur tengill ut./innf. IP44
- Rör upp á næstu hæð
- Rör niður á næstu hæð
- Rör gegnum hæð
- Að rafmagnstöflu eða tengikassa
- Innfelldljós - Leggja skal lögn einnig að tilheyrandi loftdós ef 230V lampar skildu vera notaðir
- Loftdós fyrir unifi sendi
- Punktalinur lagnir í gólfi, reyna skal eftir bestu getu að leggja í gólfi.

Allar mælingar á dösnum miðast við full frágengin gólf.

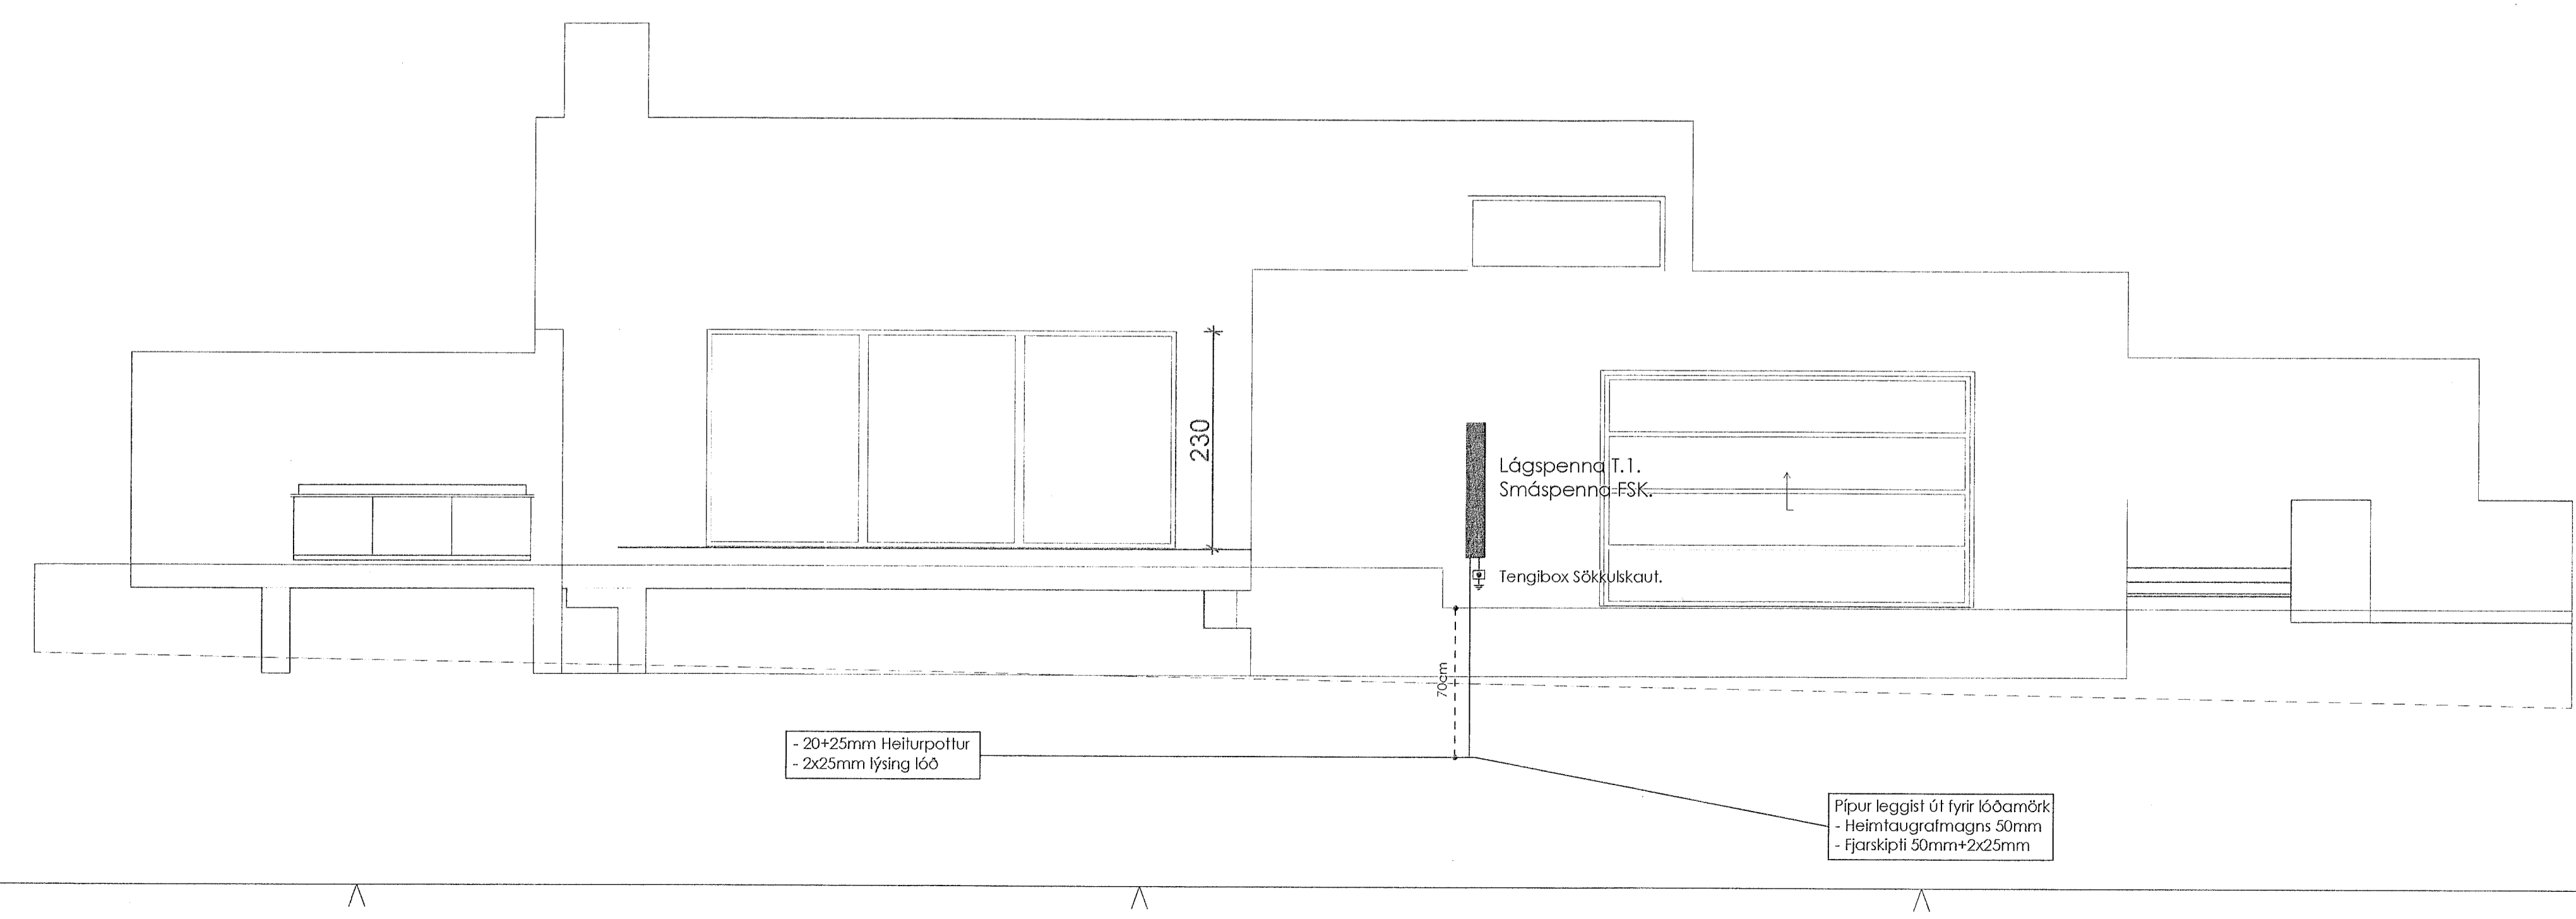

DAVID PITT 101069-5249

Útgáfa Dags:	Skýring	Breytt af
Verkheit: Völuskarð 20		
Heimilisfang: Völuskarð 20, 221 Hafnarfjörður		
Verktegund: Sökkulskaut, Ásýnd		
Hannað af: ÓAE	Dags: 05.04.2023	
Yfirarið af: EB	Mkv: 1:50	bls: 2
Samþykkt af:		
EYJÓLFUR BJÖRGVINDSSON	250658-7619	
Nafn fyrirtækis : Rafros ehf. Heimilisfang : Bakkabraut 12 Sími : 893-5565, 842-5565 Netfang : rafros.is Kt. : 460897-2039		
Verknúmer: 01-01-2022		
Hönnuður áskilur sér allan rétt á teikningum. Fjölföldun er hód skriflegu samþykki.		