



Samþykkt þann
24. maí 2023
íh. byggingerfulltrúans í Hafnarfirði
Róbert A. Róbertsson


Tákn			
GN	= Gólfburðarfall	Brunatákn	
PN	= Þakburðarfall	Veggir og hæðaskil	
SN	= Svartburðarfall	EI80	
LR	= Loftþræsting	EI90	
VLR	= Vöðruð loftþræsting	A-EI80	
PK	= Þröskullar	A-EI20	
NL	= Neyðarljós	REI80	
BO	= Björgunarpopp	REI20	
R	= Reykskyggj	A-REI120	
HSL	= Hæðskilvöðaskil	Hörðir	
UT	= Markur útgangur	E30-CS	
HV	= Hlaðvalla	EI30-CS	
VV	= Varnavalla	EI60-CS	
RR	= Rattagsvalla	Gluggar	
UK	= Útkran	E30	
DS	= Dyrasími		
80	= Fellestigi við björgunarpopp		
81	= Brunastanga		
82	= Stigleðsla		
83	= Stigleðsla út		
84	= Stjórnaðó brunavöðrunarkerfi		
85	= Innetak		
86	= Blástæði fyrir fatlaða		

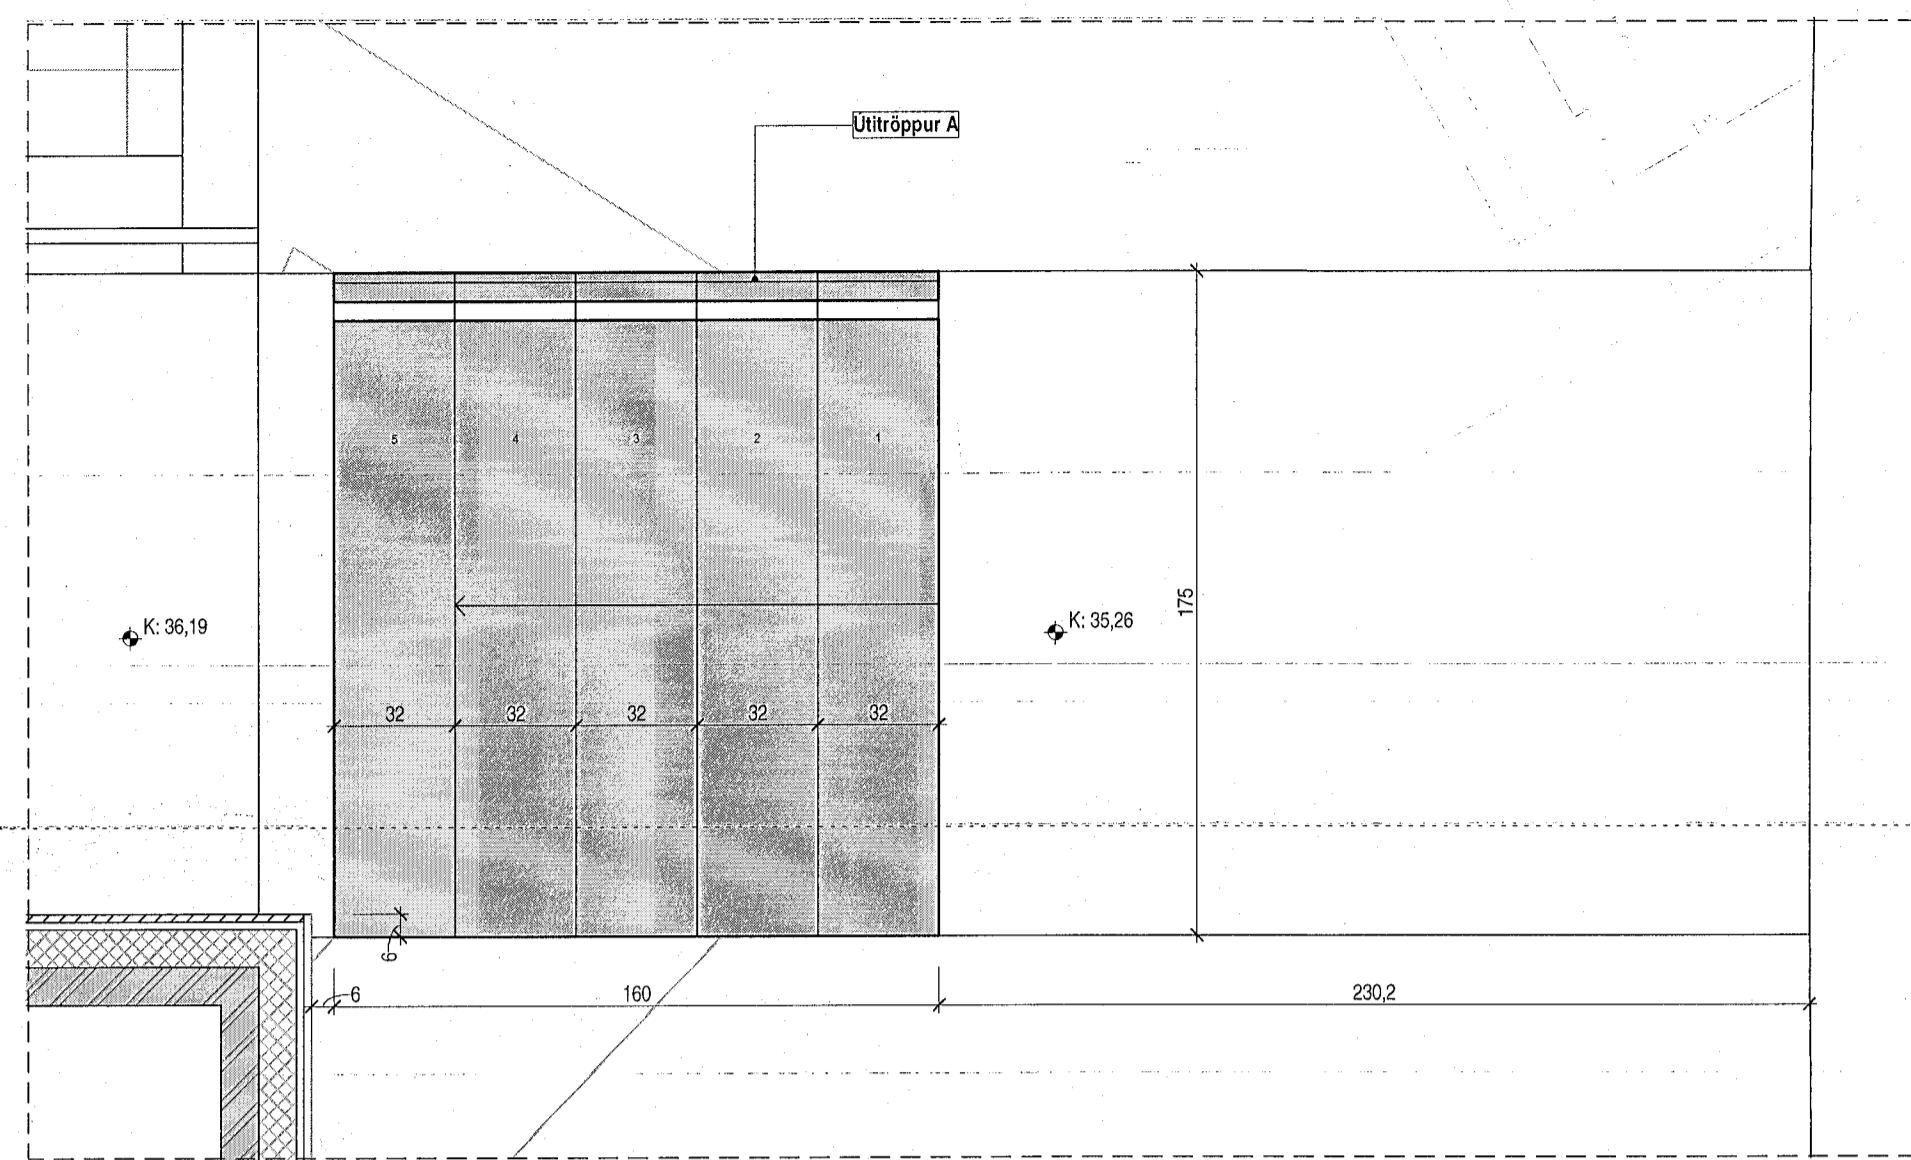


Úttröppur A. Grunnmynd
1:20

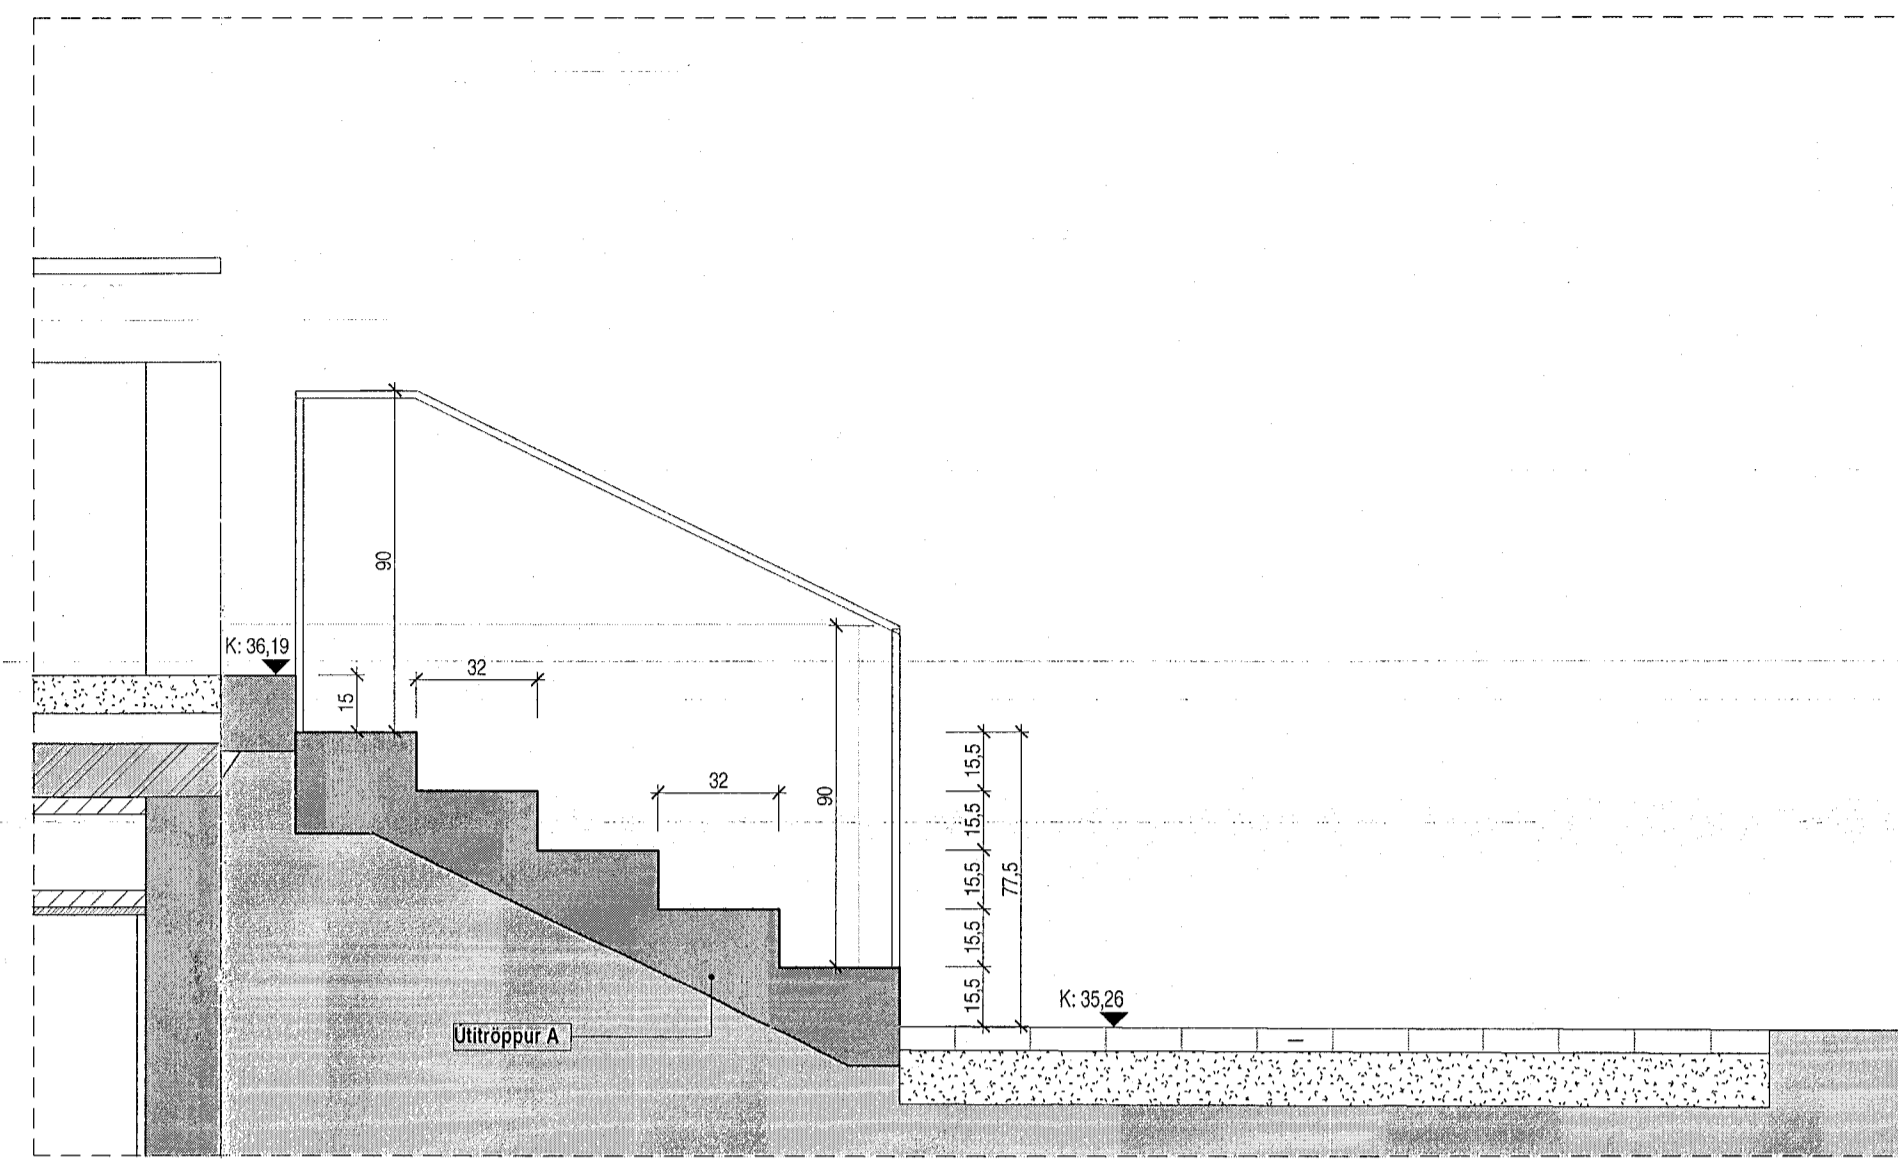


Snið úttröppur A
1:20

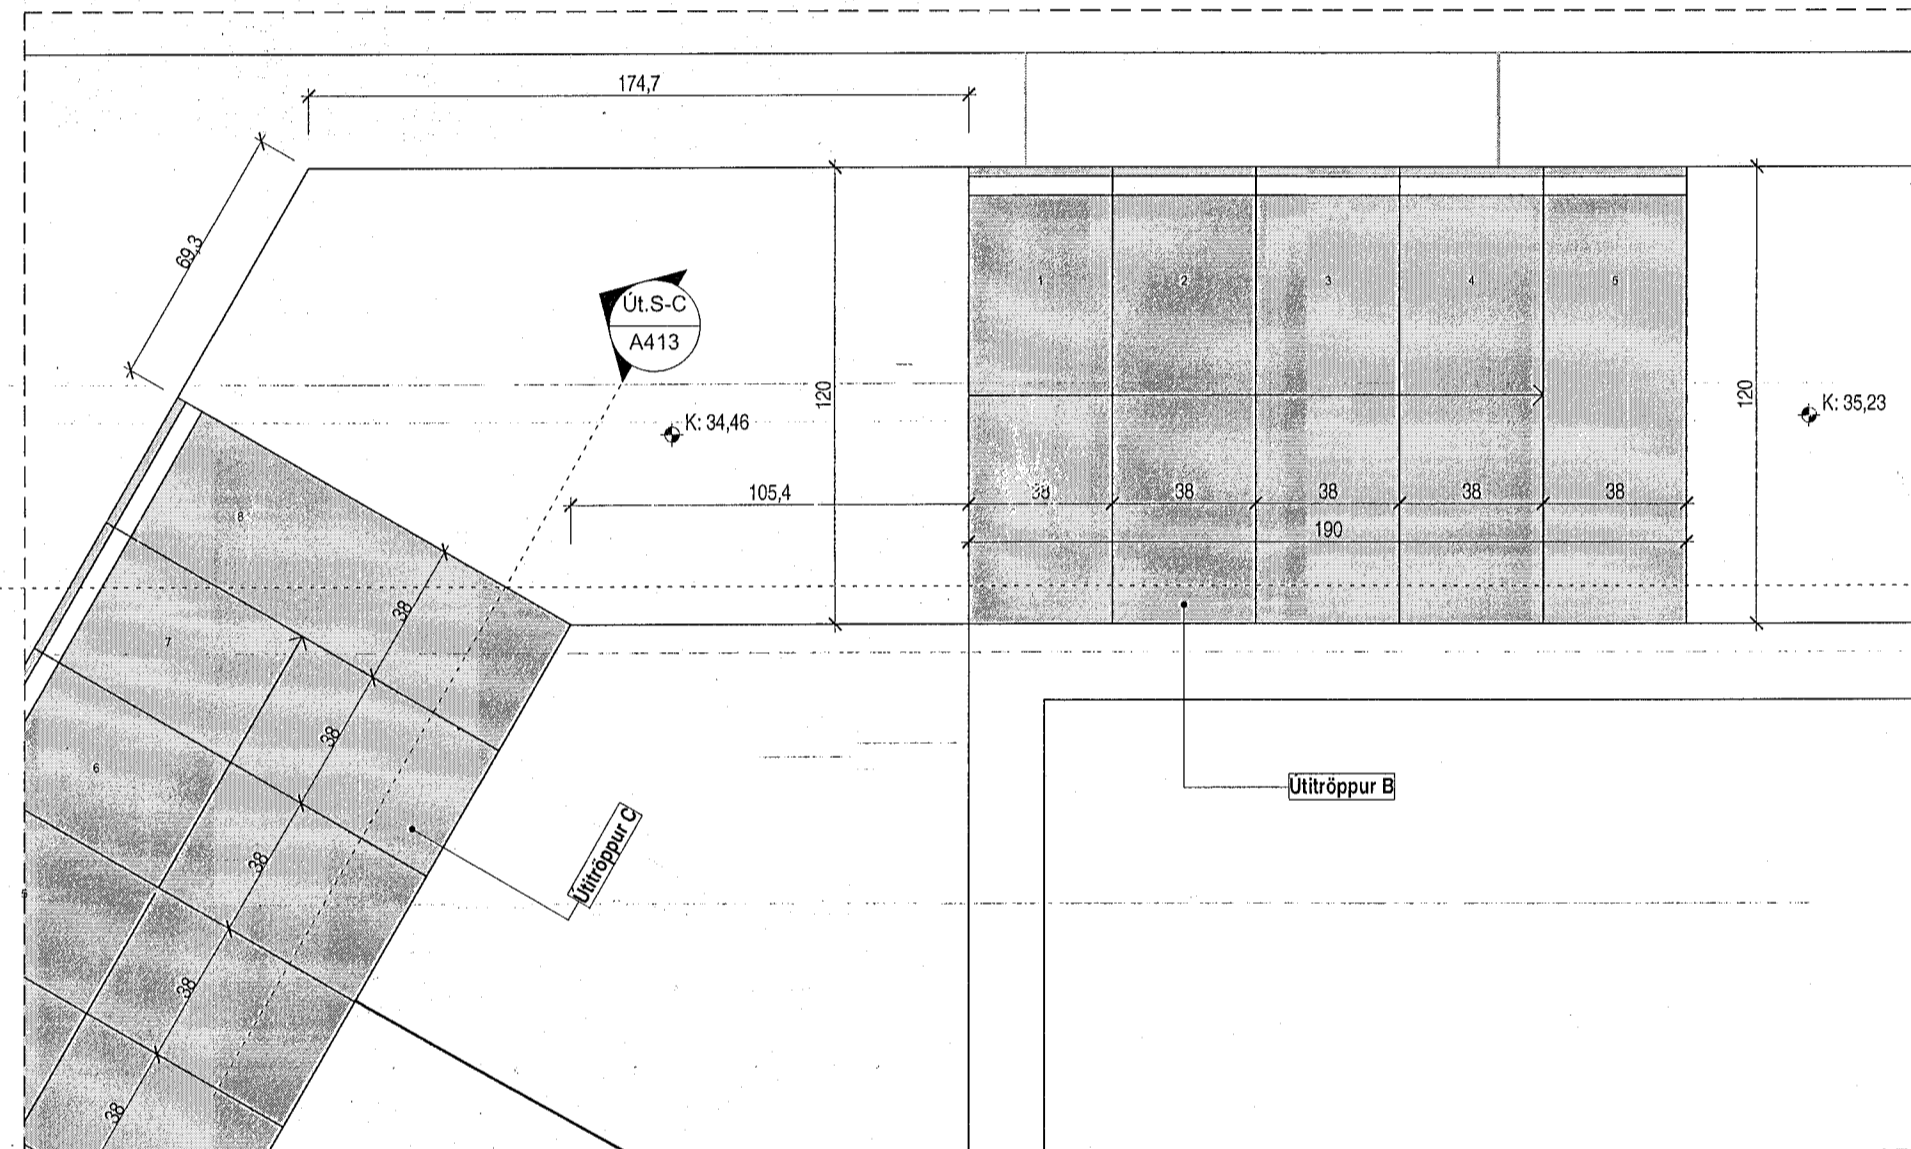


Úttröppur B. Grunnmynd
1:20

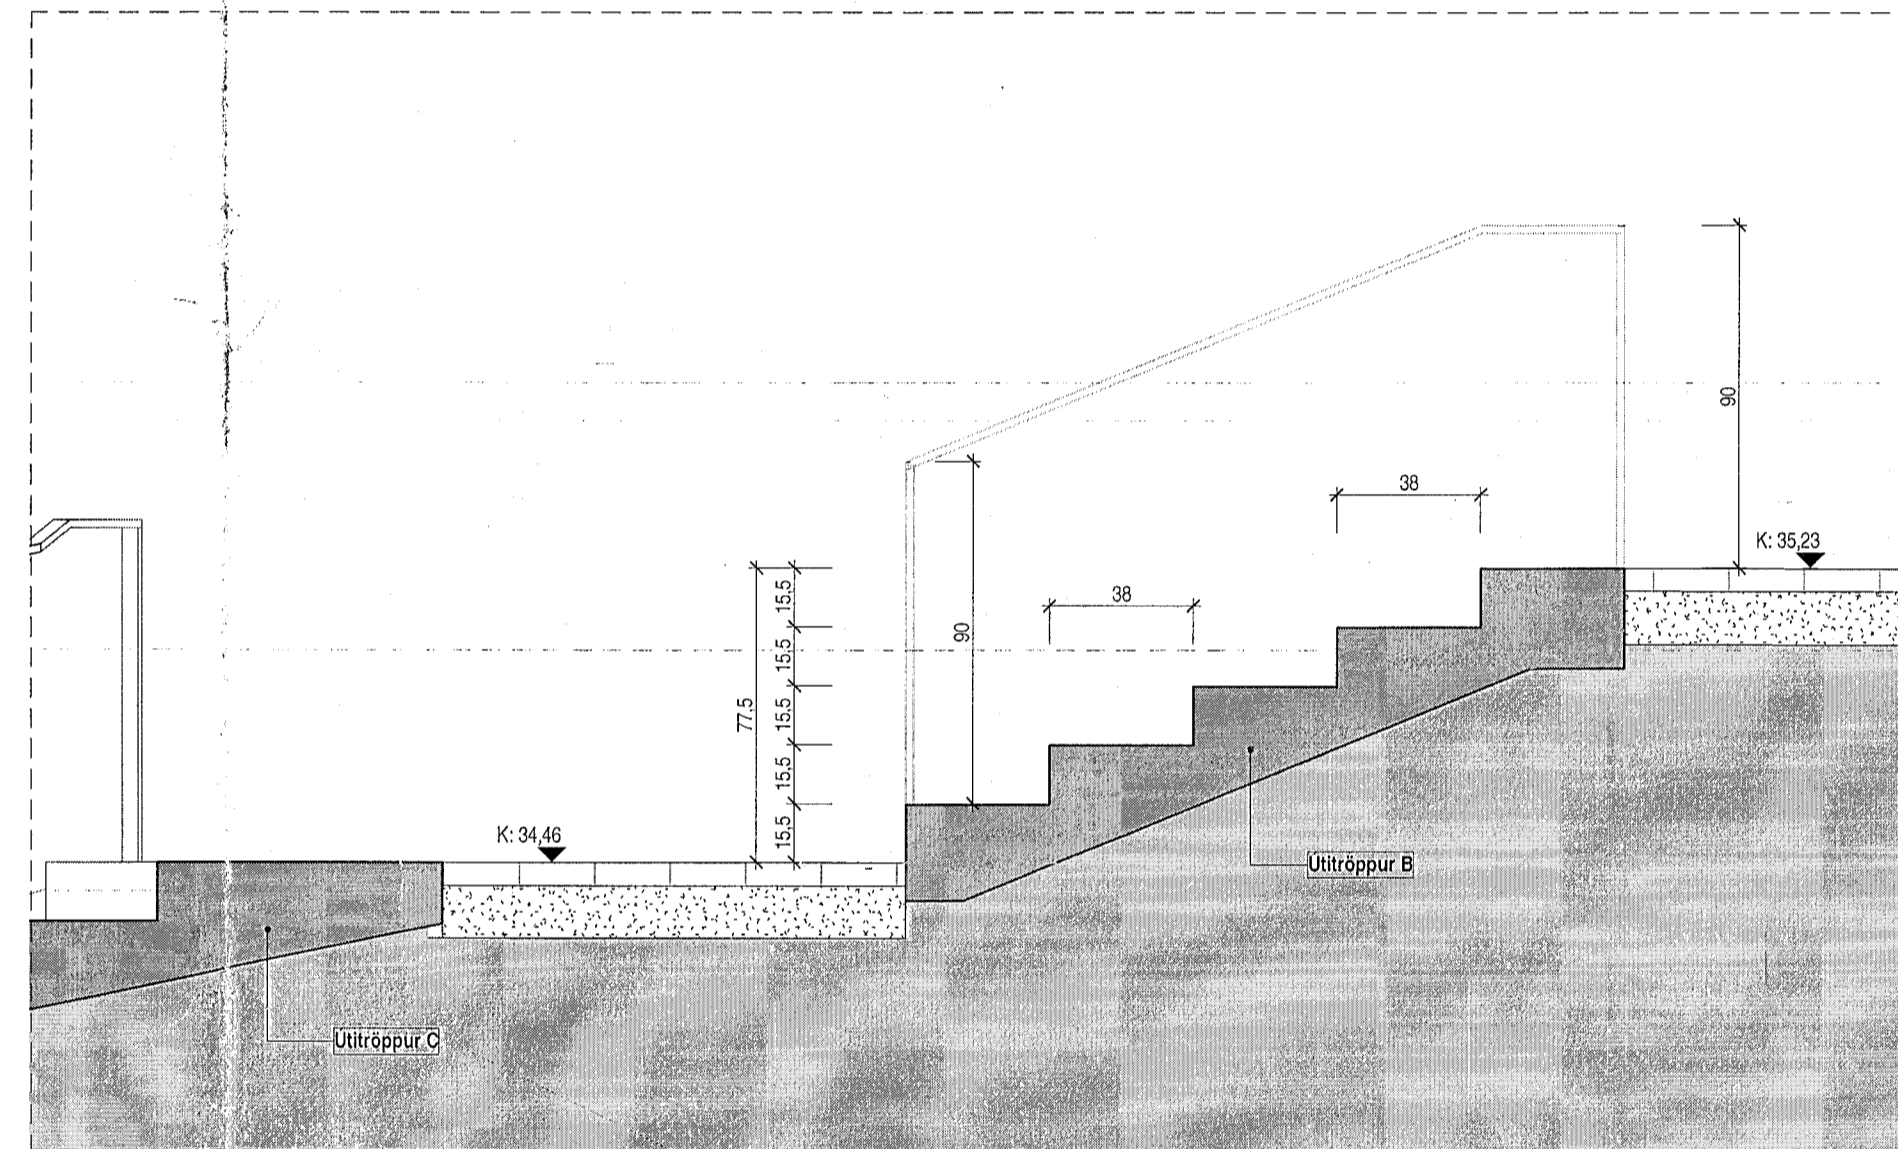

Snið úttröppur B
1:20

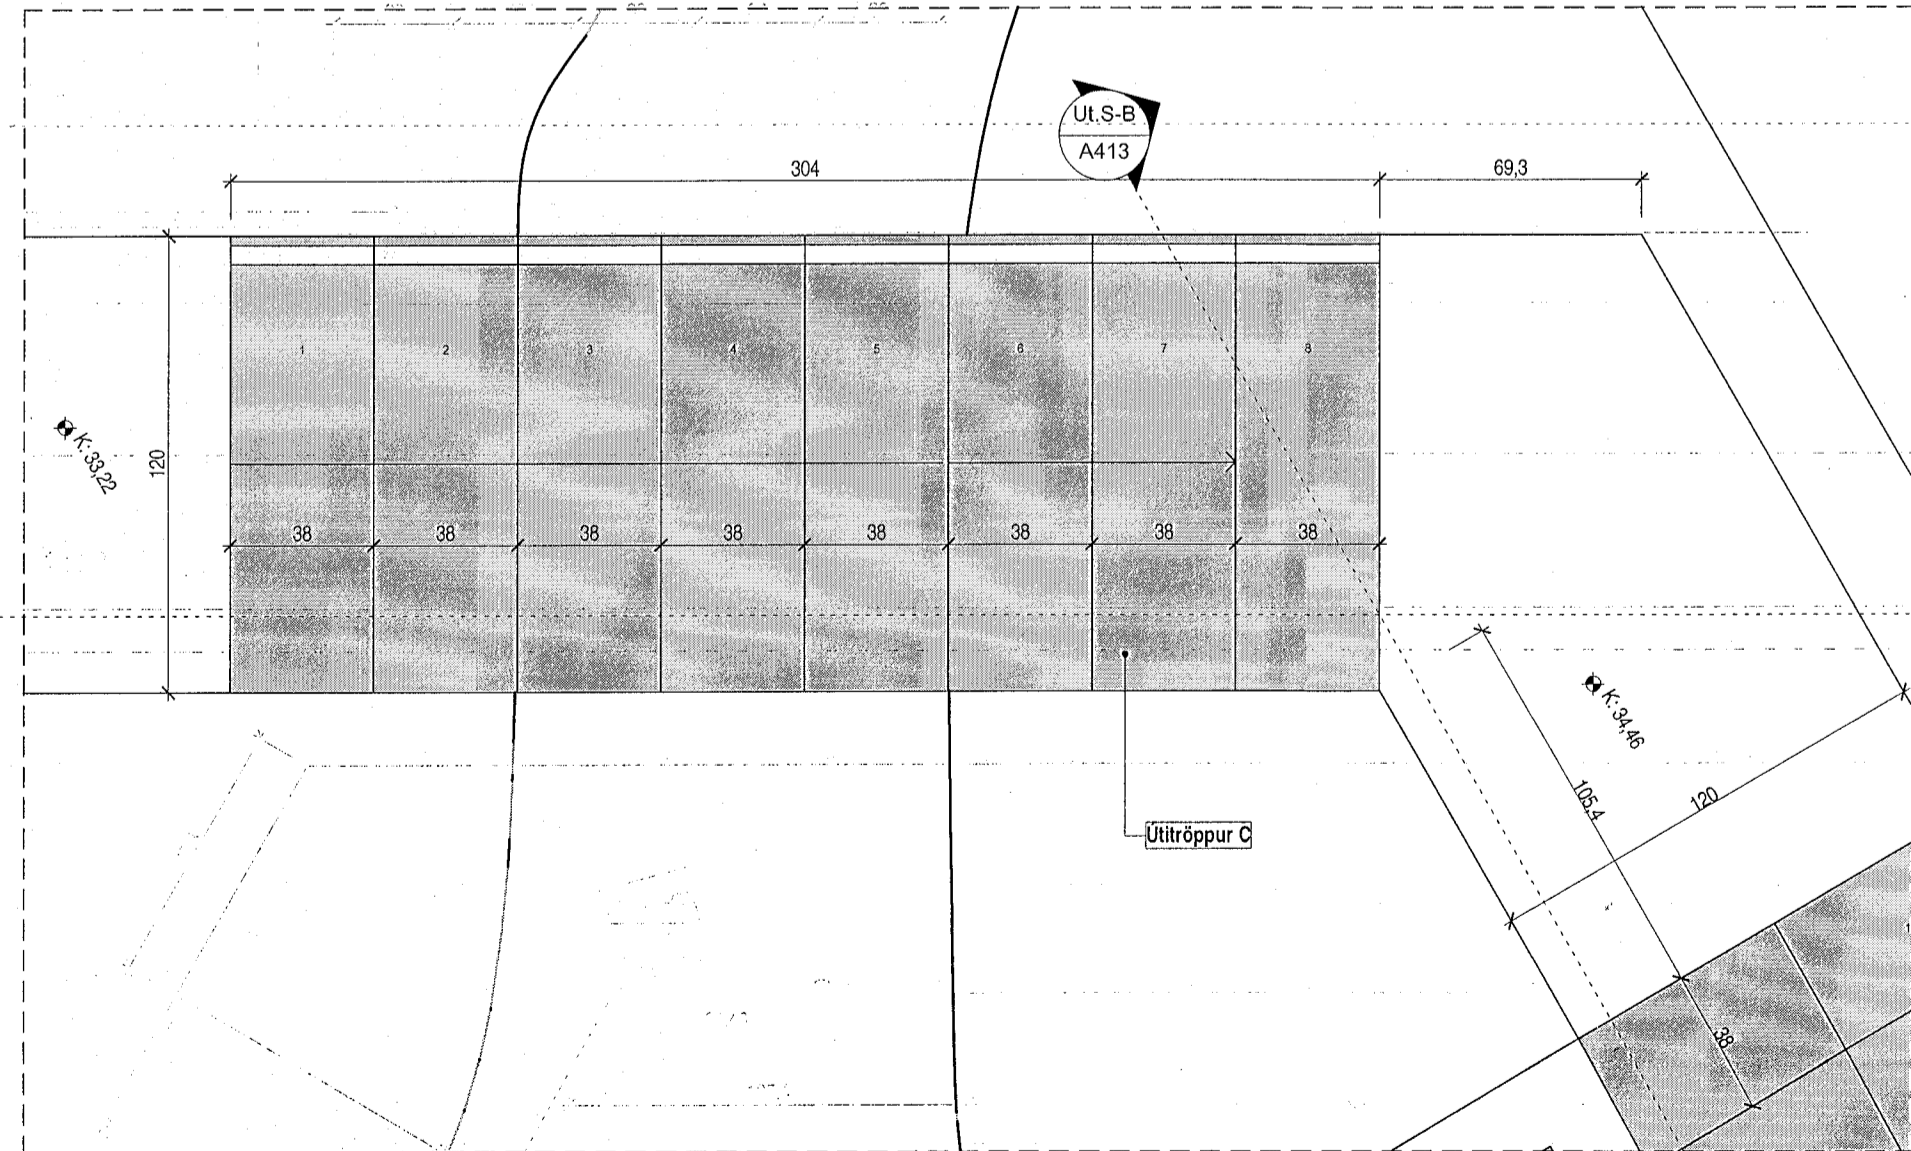


Úttröppur C. Grunnmynd
1:20

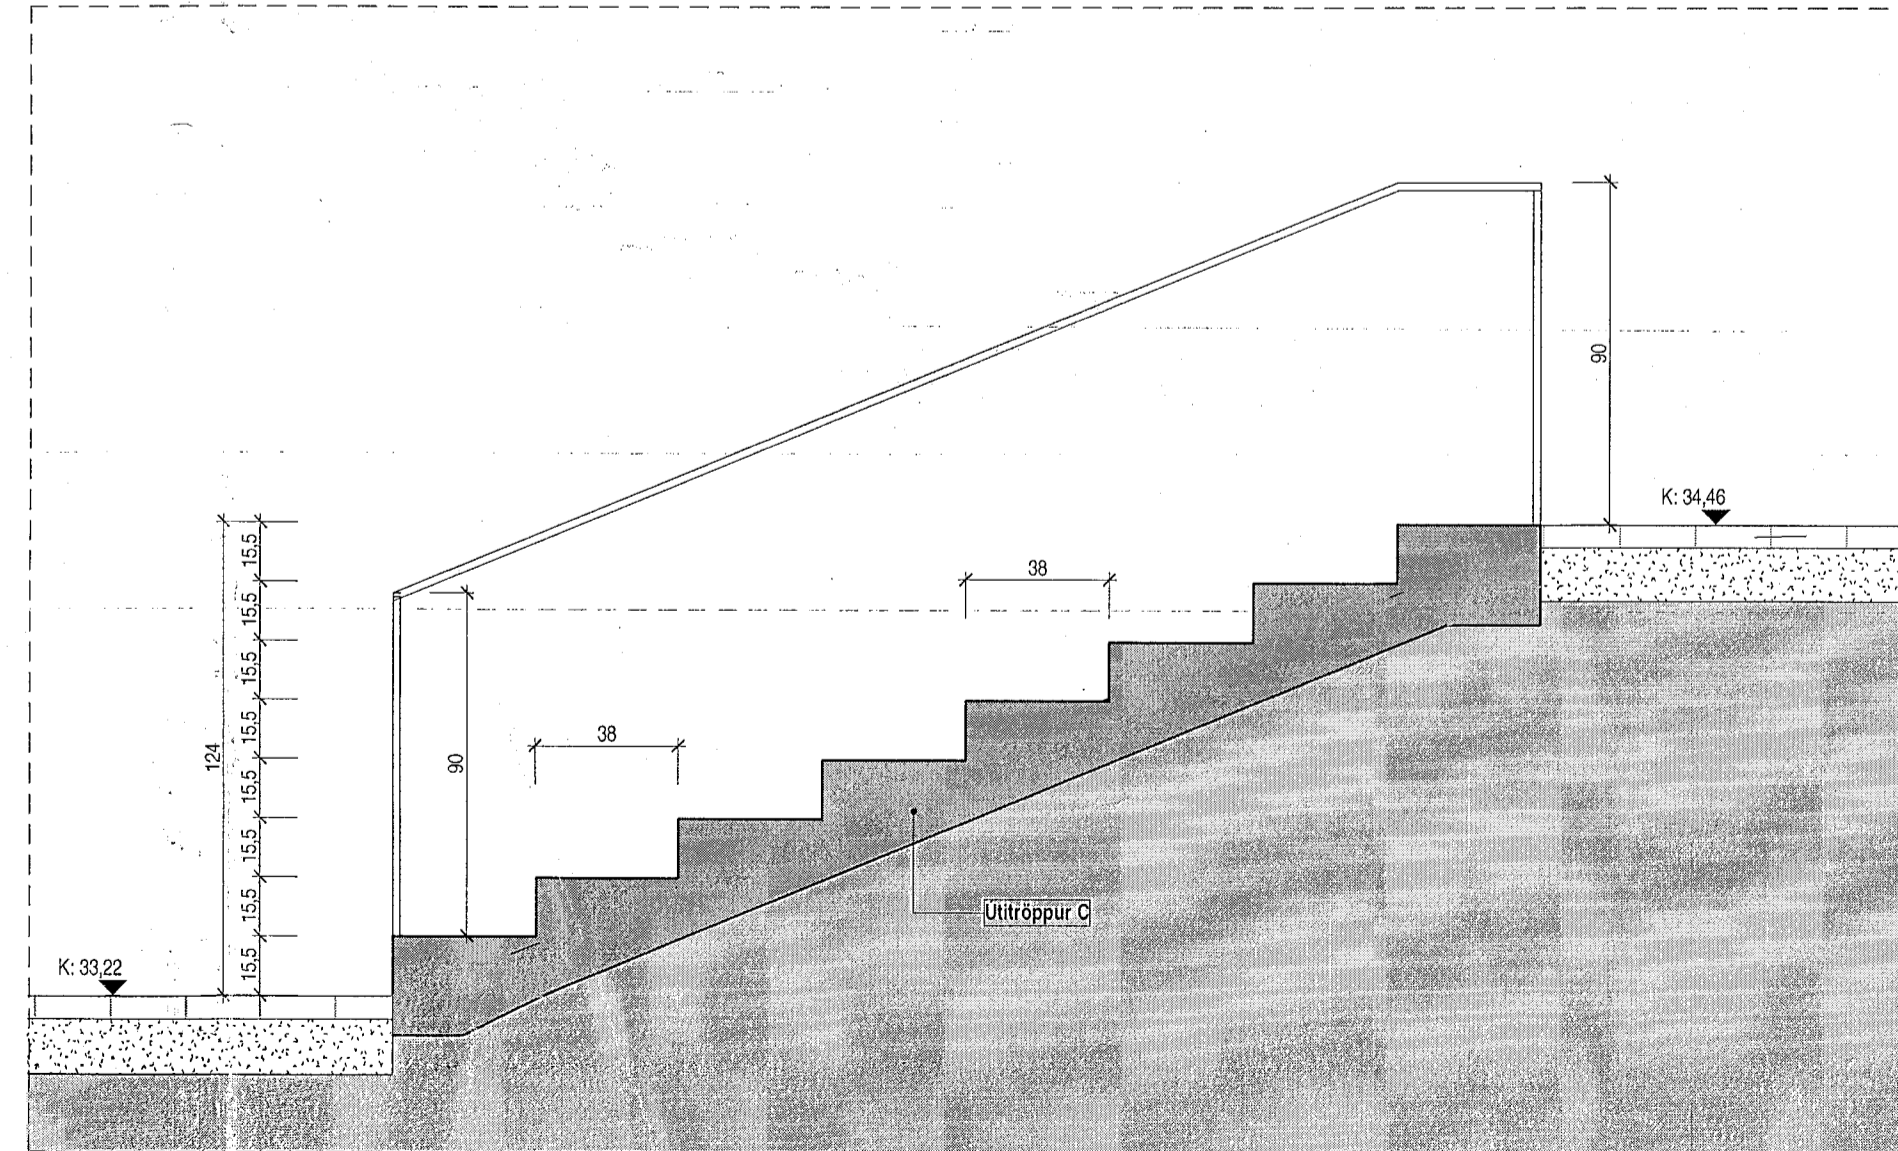

Snið úttröppur C
1:20

Útg.	Dags.	Lýsing	Nafn
1	28.02.2023	Breytingar á landslagi, úttöppum og göngustígum innan húðar. Breytingar á sérhæfðum 01-0103, 01-0104 og 02-0107.	RCM

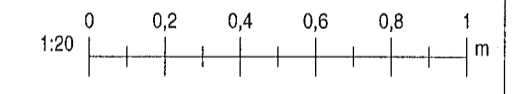

KRark Kristinn Ragnarsson arkitekt ehf.
Hlíðasmíð 19 - 2. hæð, 201 Kópavogur, Ísland
S. 564.2255 - Fax. 544.4225
Kl. 581298.3589 - www.krark.is - krark@krark.is

Drangsskarð 11 / Hádegisskarð 20
Hafnarfjörður

Landnúmer: 225473 Staðgreinir: Fjölbliðshús

Úttröppur A-C og snið. Mhl.01

Serupprættir

Hönnun:	KRL/RCM	Verknúmer:	200381F
Verkefnastjóri:	RCM	Mælikvarði:	1:20
Teiknað:	HGR/LGP	Dagsetning:	28.05.2021
Yfirfarið:	RCM/LPM	Bláð:	Útgáfa:

Samþykkt: *Jh* A413 1
Kristinn Ragnarsson Kl. 120944.2659

Skv: 28.02.2023 11:05:55