


## Útitröppur D. Grunnmynd
1 : 20

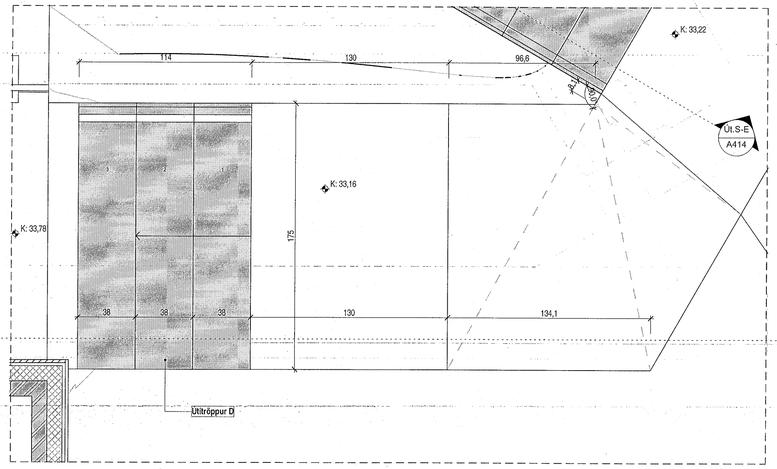


## Snið útitröppur D
1 : 20




## Útitröppur E-C. Grunnmynd
1 : 20

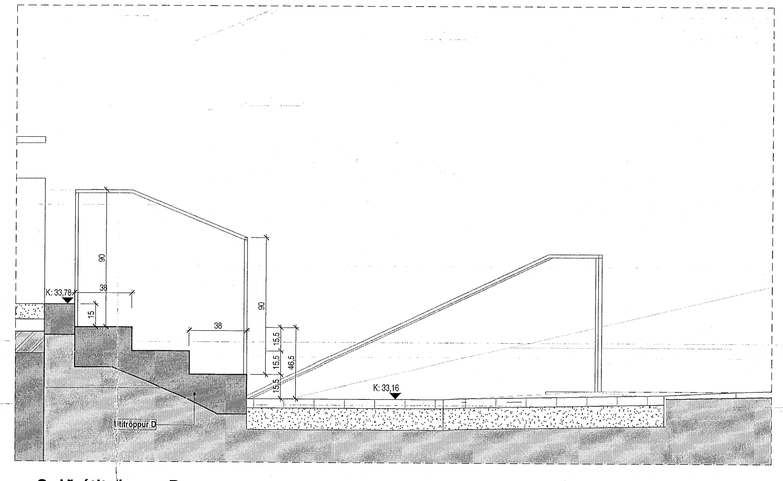


## Snið útitröppur E-C
1 : 20

Samþykkt þann
24. maí 2023
fh. byggingarfulltrúans í Hafnarfirði
Róbert A. Róbertsson
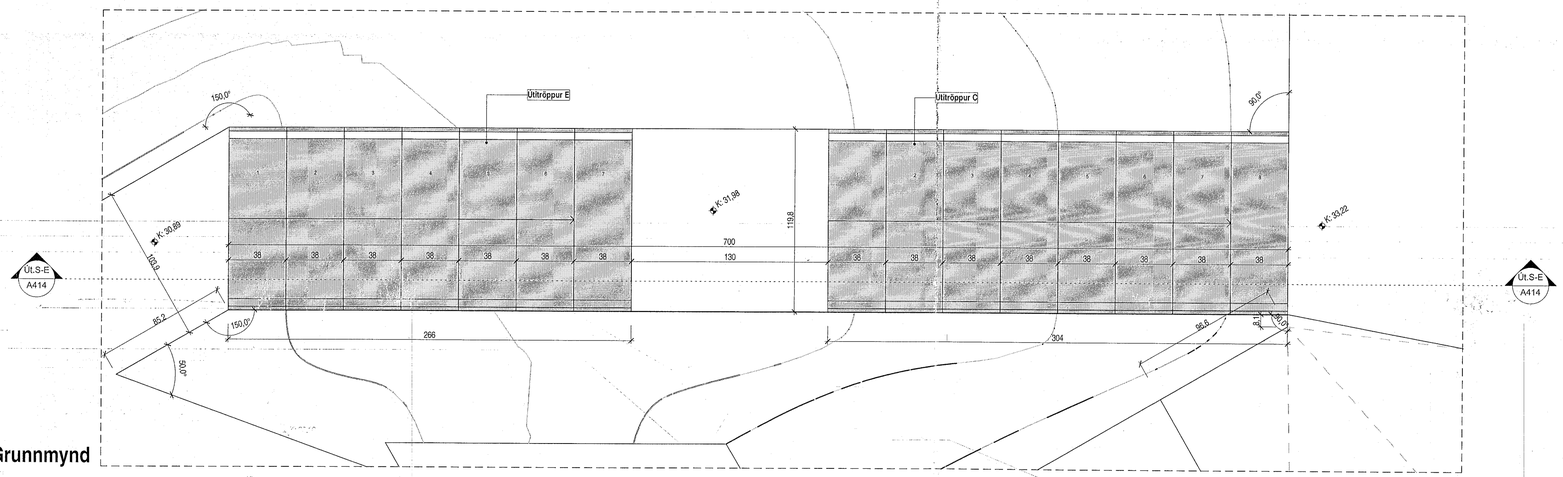
## Tákn

| | | |
|---|---|---|
| GN | = Gólfniðurfall | **Brunatákn** |
| ÞN | = Þakniðurfall | |
| SN | = Svalaniðurfall | **Veggir og hæðaskil** |
| LR | = Loftræsting | EI60 |
| VLR | = Véknúin loftræsting | EI90 |
| PK | = Póstkassar | A-EI60 |
| NL | = Neyðarljós | A-EI120 |
| BO | = Björgunarop | REI60 |
| R | = Reykskynjari | REI120 |
| HSL | = Handslökkvitæki | A-REIM120 |
| ÚT | = Merktur útgangur | |
| HV | = Hitaveita | **Hurðir** |
| VV | = Vatnsveita | E30-CS |
| RR | = Rafmagnsveita | EI30-CS |
| ÚK | = Útikrani | EI60-CS |
| DS | = Dyrasími | |
| | | **Gluggar** |
| 80 | = Fellistigi við björgunarop | E30 |
| | = Brunaslanga | |
| | = Stigleiðsla | |
| | = Stigleiðsla út | |
| | = Stjórnstöð brunaviðvörunarkerfis | |
| | = Inntak | |
| | = Bílastæði fyrir fatlaða | |
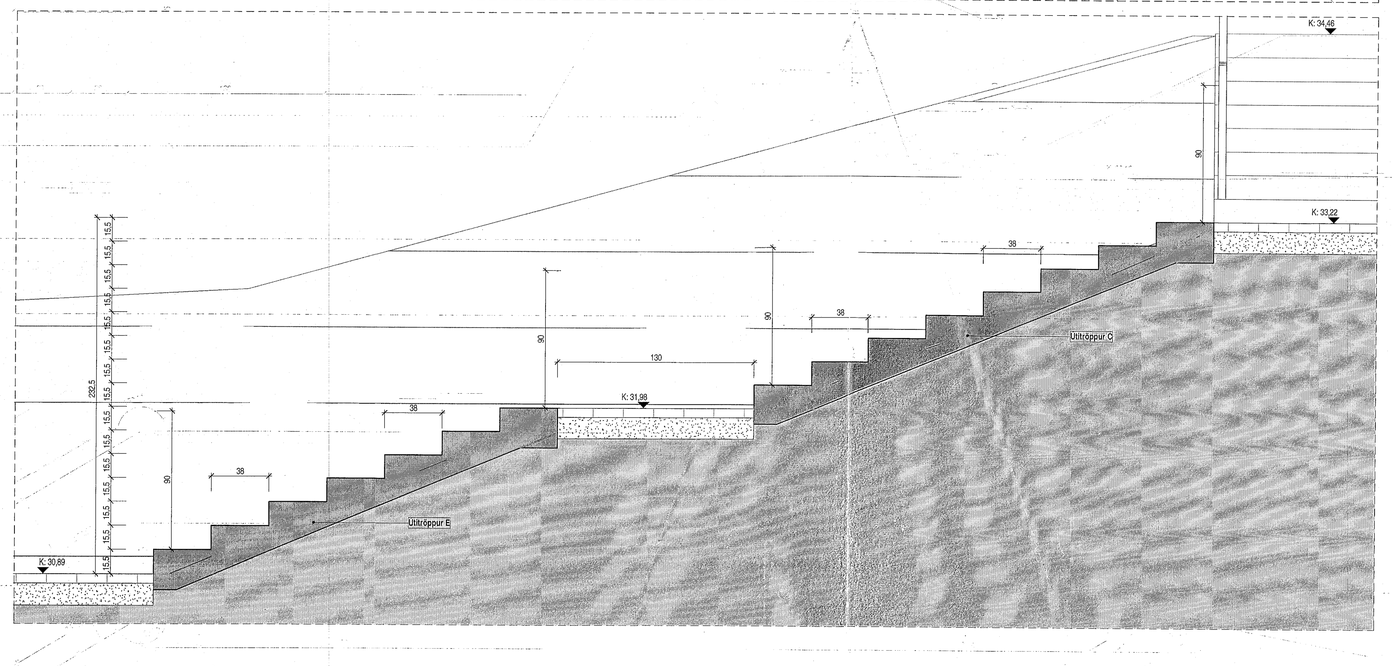
| Útg. | Dags. | Lýsing | Nafn |
|---|---|---|---|
| 1 | 28.02.2023 | Breytingar á landslagi, útitröppum og göngustígum innan lóðar. Breytingar á sérafnotareitum 01-0103, 01-0104 og 02-0107. | RCM |

1:20 0 0,2 0,4 0,6 0,8 1 m

KRark
Kristinn Ragnarsson arkitekt ehf.
Hlíðasmári 19 - 2.hæð . 201 Kópavogur . Ísland
S. 564.2255 . Fax. 544.4225
Kt. 581298.3589 . www.krark.is . krark@krark.is

# Drangsskarð 11 / Hádegisskarð 20

## Hafnarfjörður

| | |
|---|---|
| **Landnúmer:** 225473 | **Staðgreinir:** Fjölbýlishús |

## Útitröppur D, C-E og snið. Mhl.01

Séruppdrættir

| | | | |
|---|---|---|---|
| **Hönnun:** | KR.RCM | **Verknúmer:** | 20038IF |
| **Verkefnastjóri:** | RCM | **Mælikvarði:** | 1 : 20 |
| **Teiknað:** | HGR.RGP | **Dagsetning:** | 28.05.2021 |
| **Yfirfarið:** | RCM.LPM | **Blað:** | **Útgáfa:** |
| **Samþykkt:** Kristinn Ragnarsson Kt. 120944.2669 | | A414 | 1 |

Copyright © KRark, „Hönnuður áskilur sér allan rétt á teikningum - Fjölföldun er háð skriflegu samþykki

A1

Plot: 28.02.2023
Save: 28.4.2023 11:09:18
Skrá: Autodesk Docs://20038IF-Drangsskarð 11 og Hádegisskarð 20 Hafi/20038IF-Drangsskarð 11 og Hádegisskarð 20 Hafi.rvt