



Samþykkt þann  
 24. maí 2023  
 Íh. byggingarfulltrúans í Hafnarfirði  
 Róbert A. Róbertsson

**Tákn**


GN	= Gólfúrtall	Brunstákn
PN	= Þakúrftall	Veggir og hæðaskil
SN	= Svartúrftall	E160
LR	= Lofttrésling	E190
VLR	= Vélkúln lofttrésling	A-E160
PK	= Þakstassar	A-E120
NL	= Neyðarlífs	RE120
BO	= Björgunarp	A-REIM120
R	= Reykiskýpari	Hurðir
HSL	= Hlándúkkvæðki	E30-CS
ÚT	= Merkur útgangur	E130-CS
HV	= Hítavelta	E160-CS
VV	= Vatnsvelta	Gluggar
RR	= Ráfnagsvelta	E30
ÚK	= Útkrani	
DS	= Dyrsámi	
BO	= Felliðgi vív björgunarp	
BR	= Brunaslanga	
SG	= Stigleiðsla	
OS	= Stigleiðsla út	
IS	= Stjómstöð brunavíðvörðunarkerfis	
IM	= Imritak	
BT	= Bilastæði fyrir fatföða	

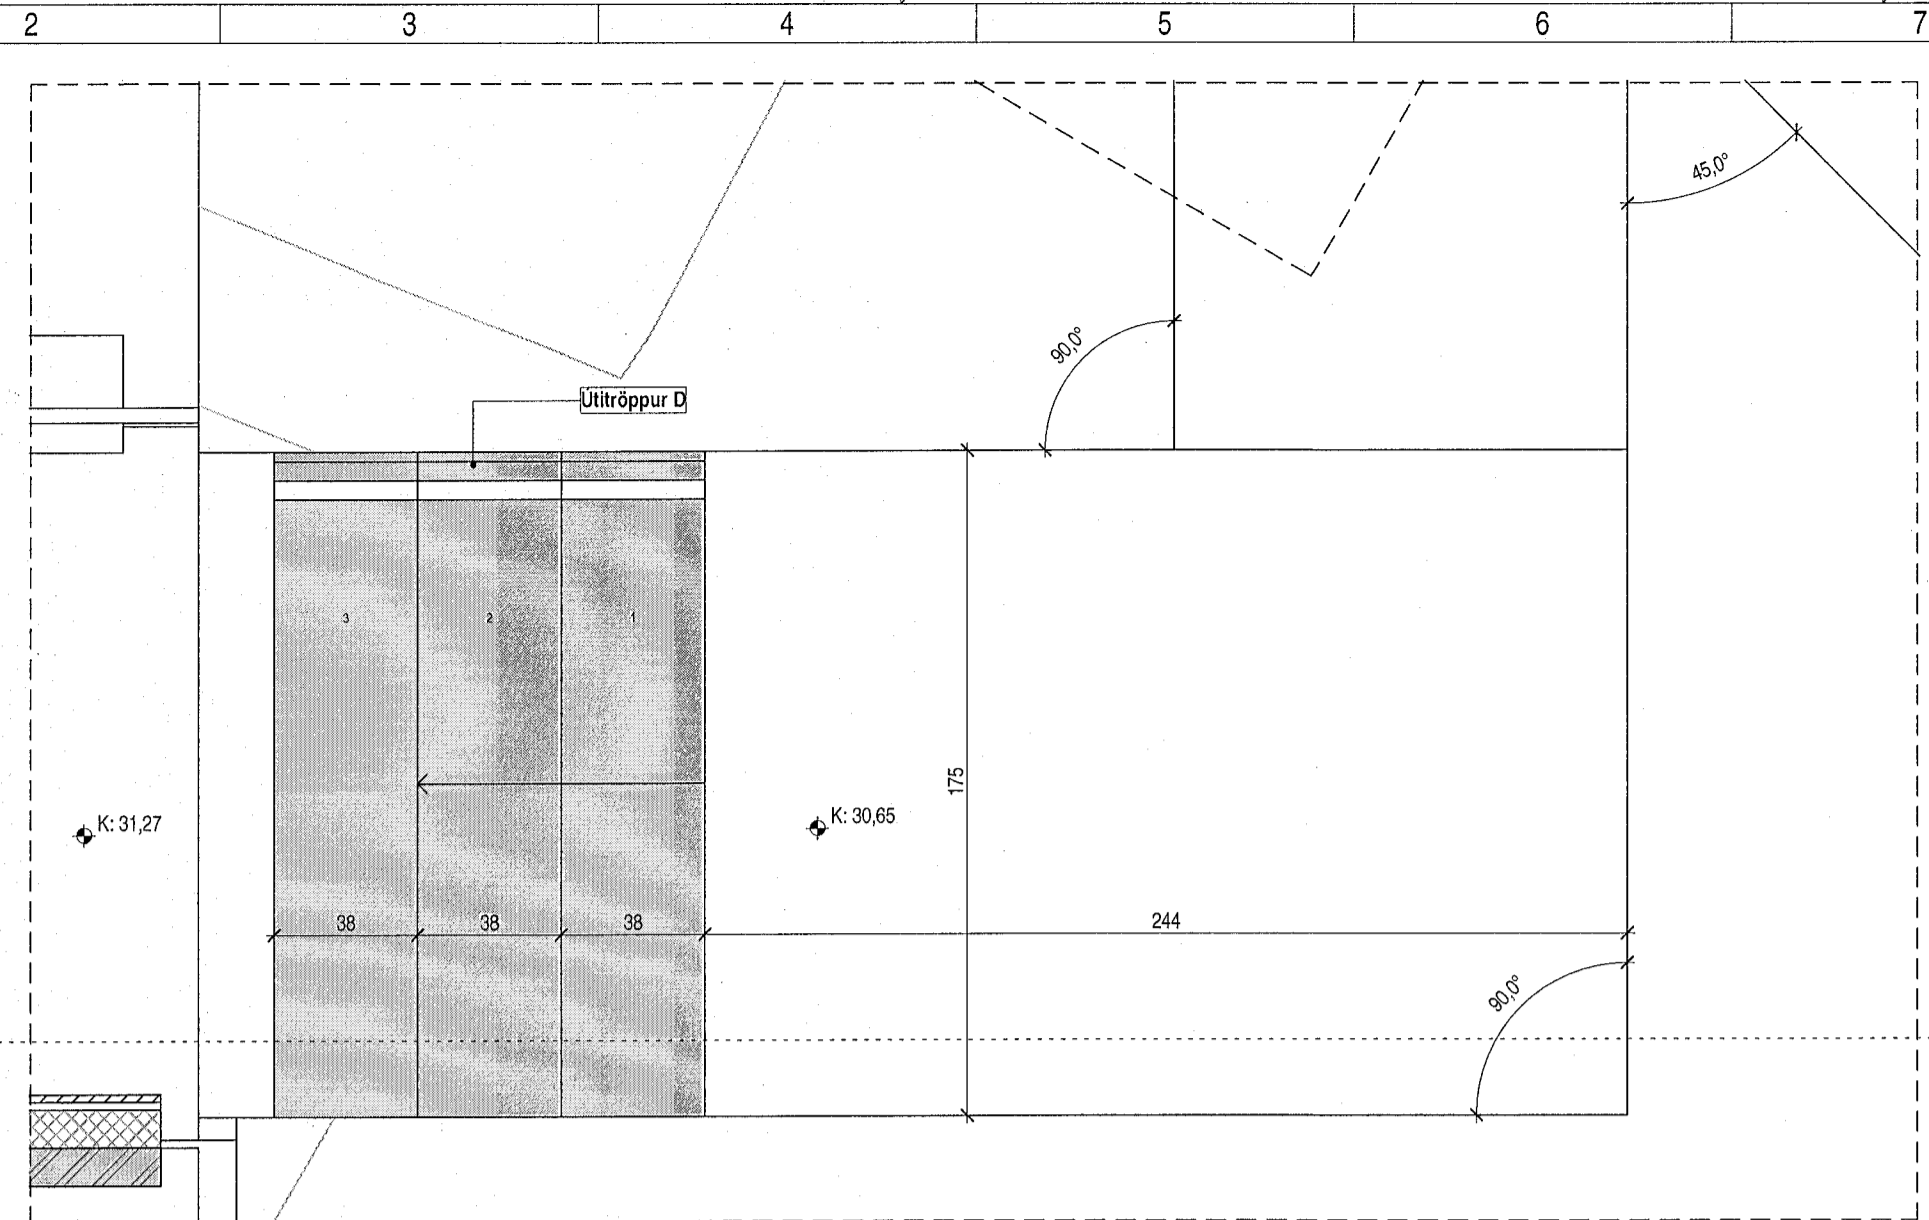


Útitróppur D. Grunnmynd. Mhl.02  
 1:20

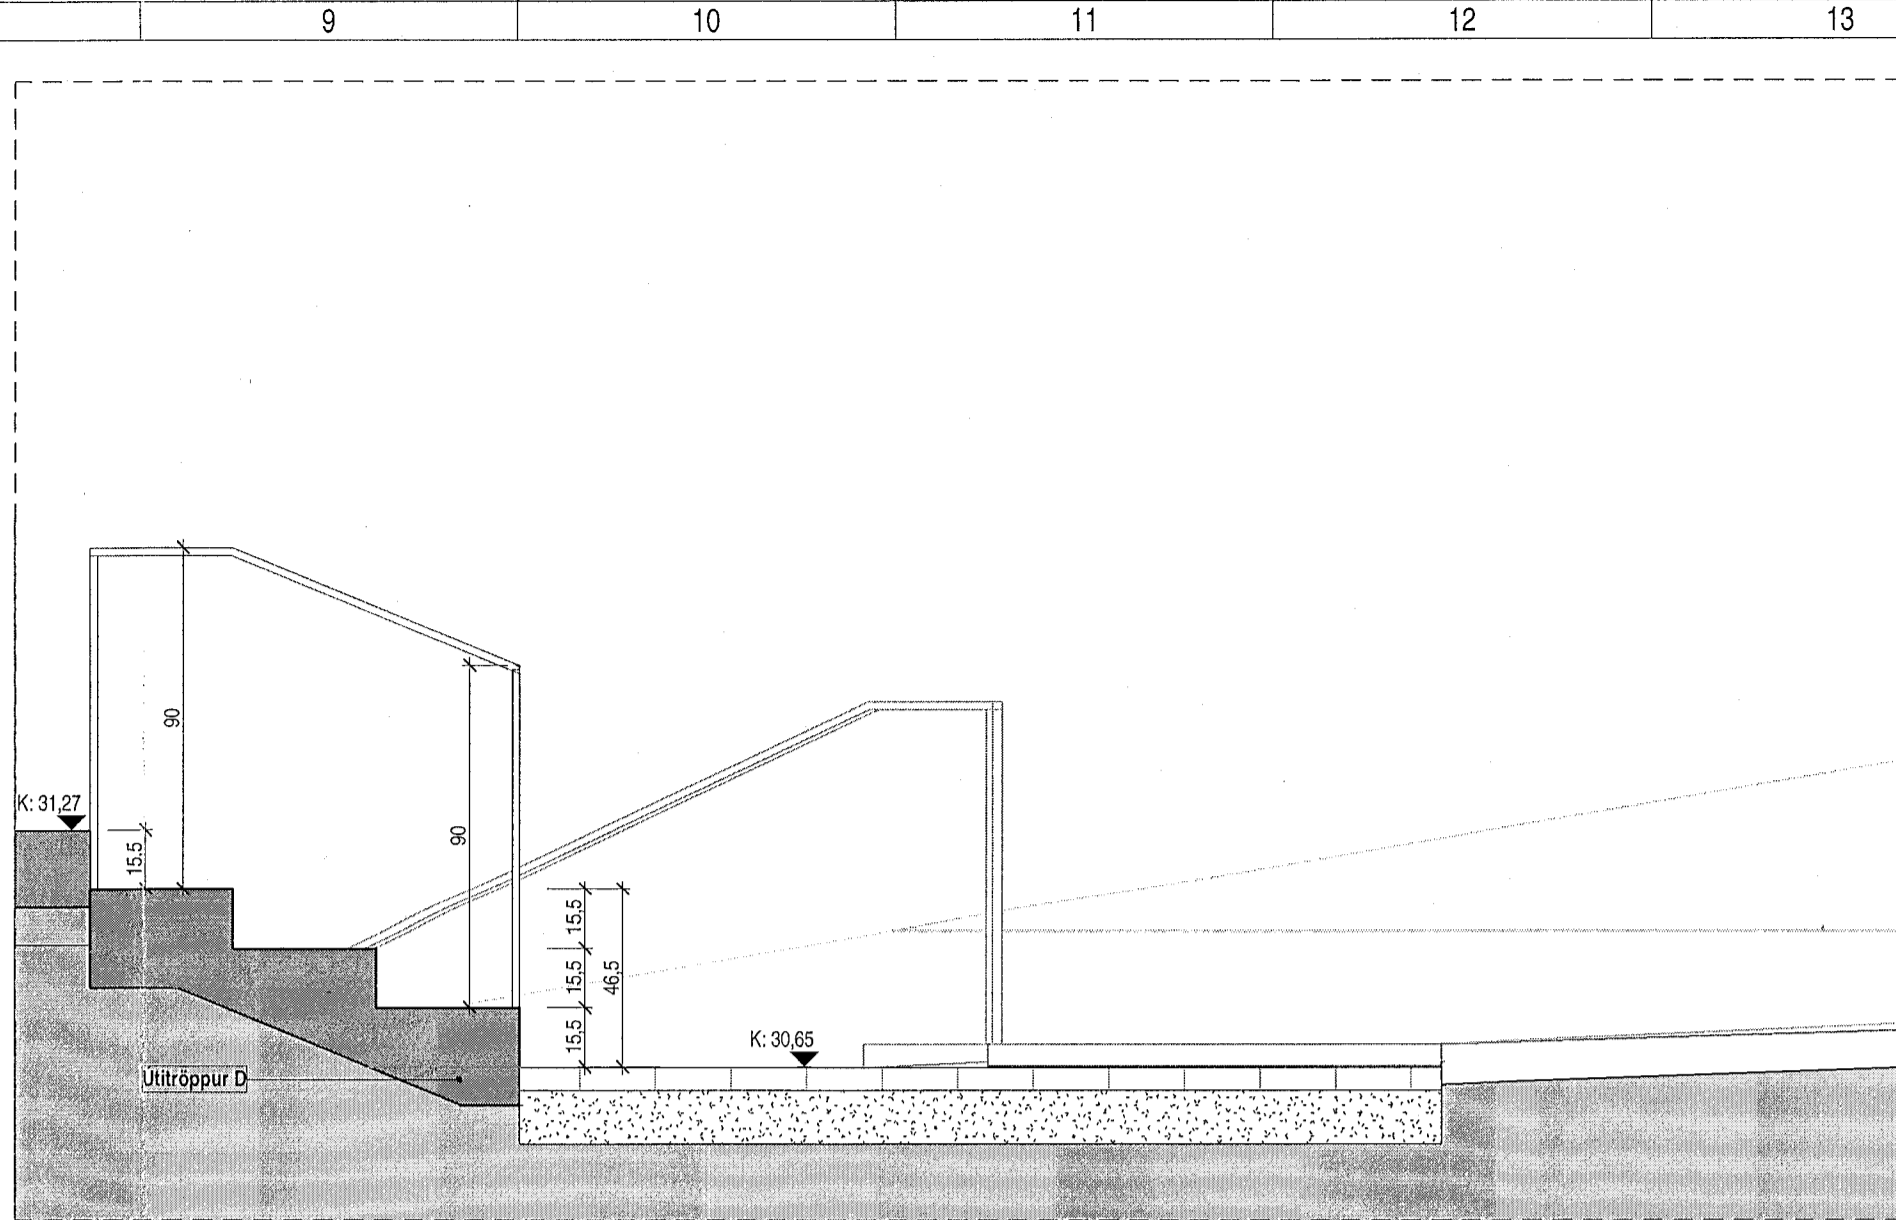

Snið útitróppur D. Mhl.02  
 1:20

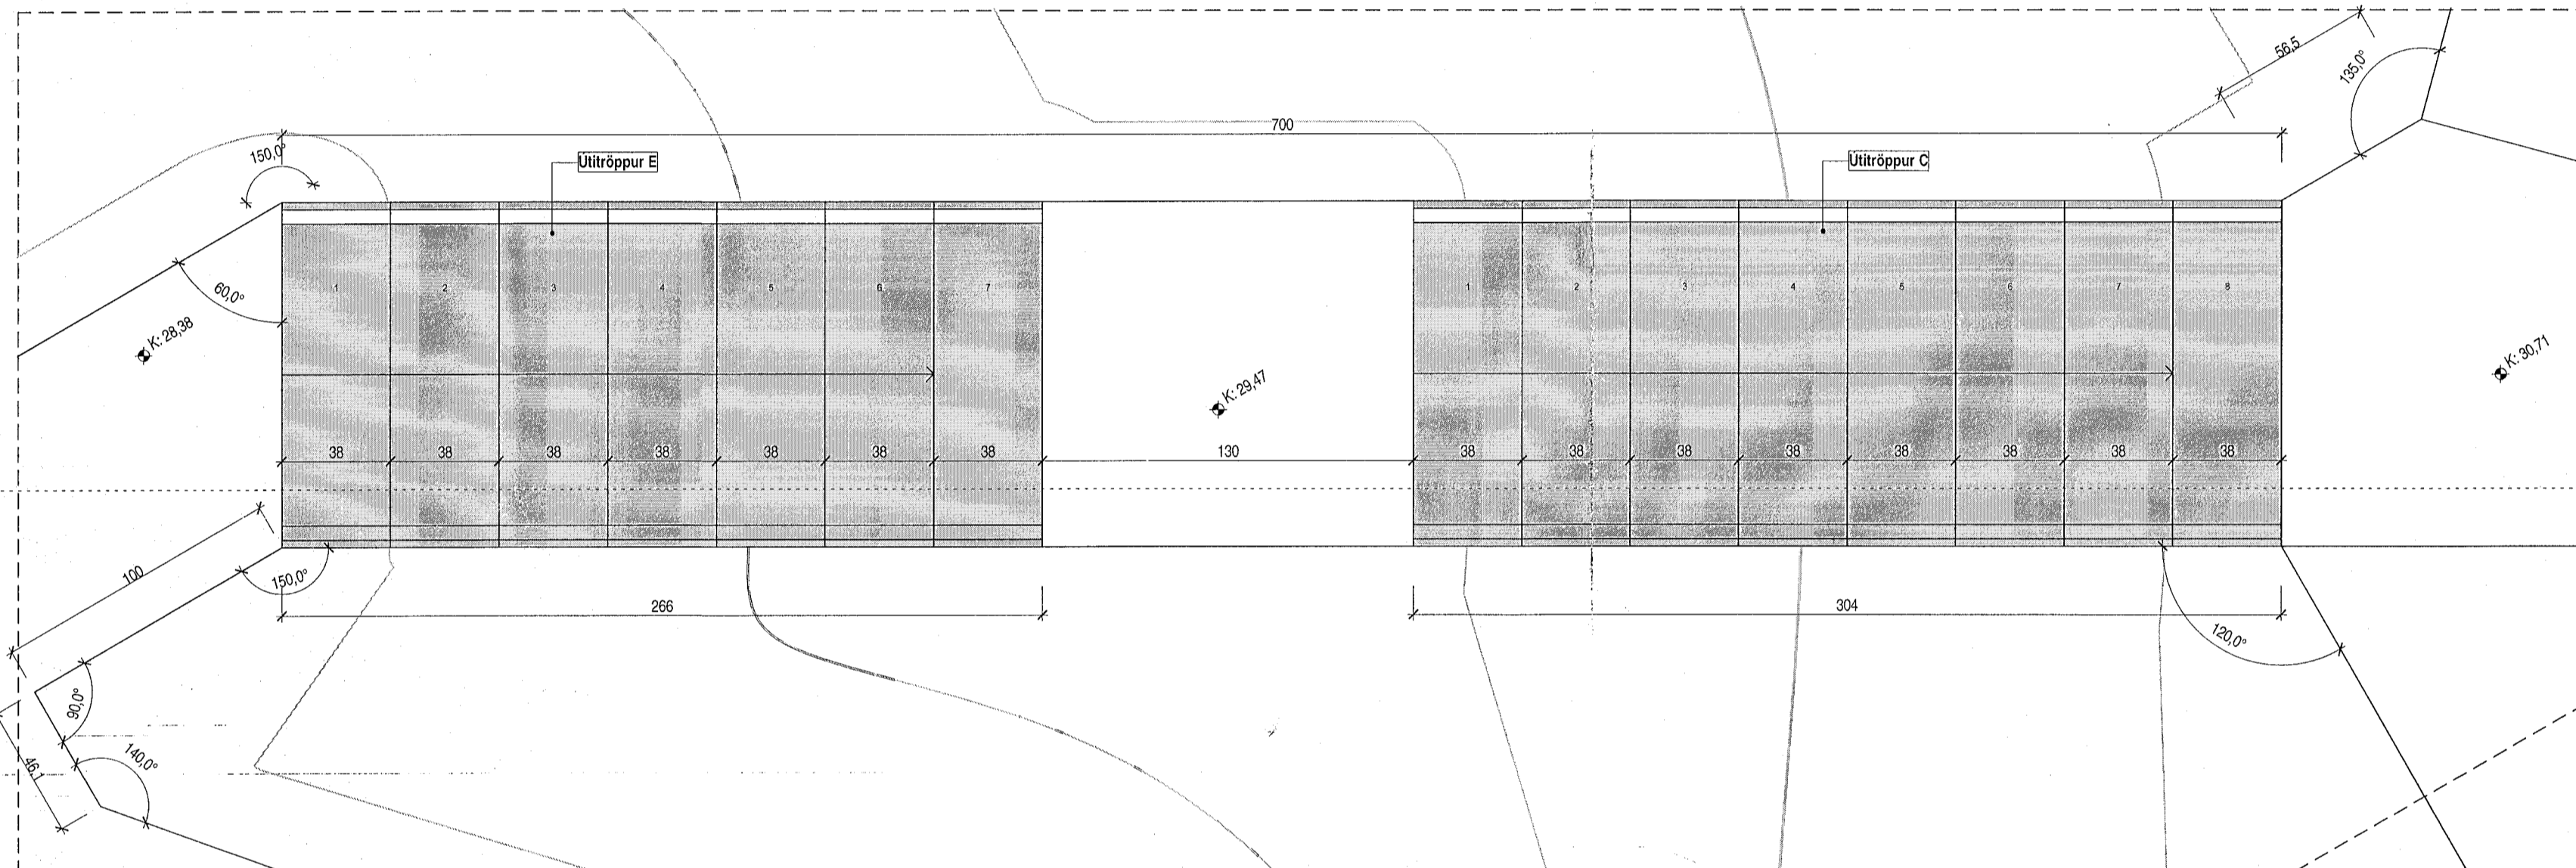


Útitróppur E-C grunnmynd. Mhl.02  
 1:20

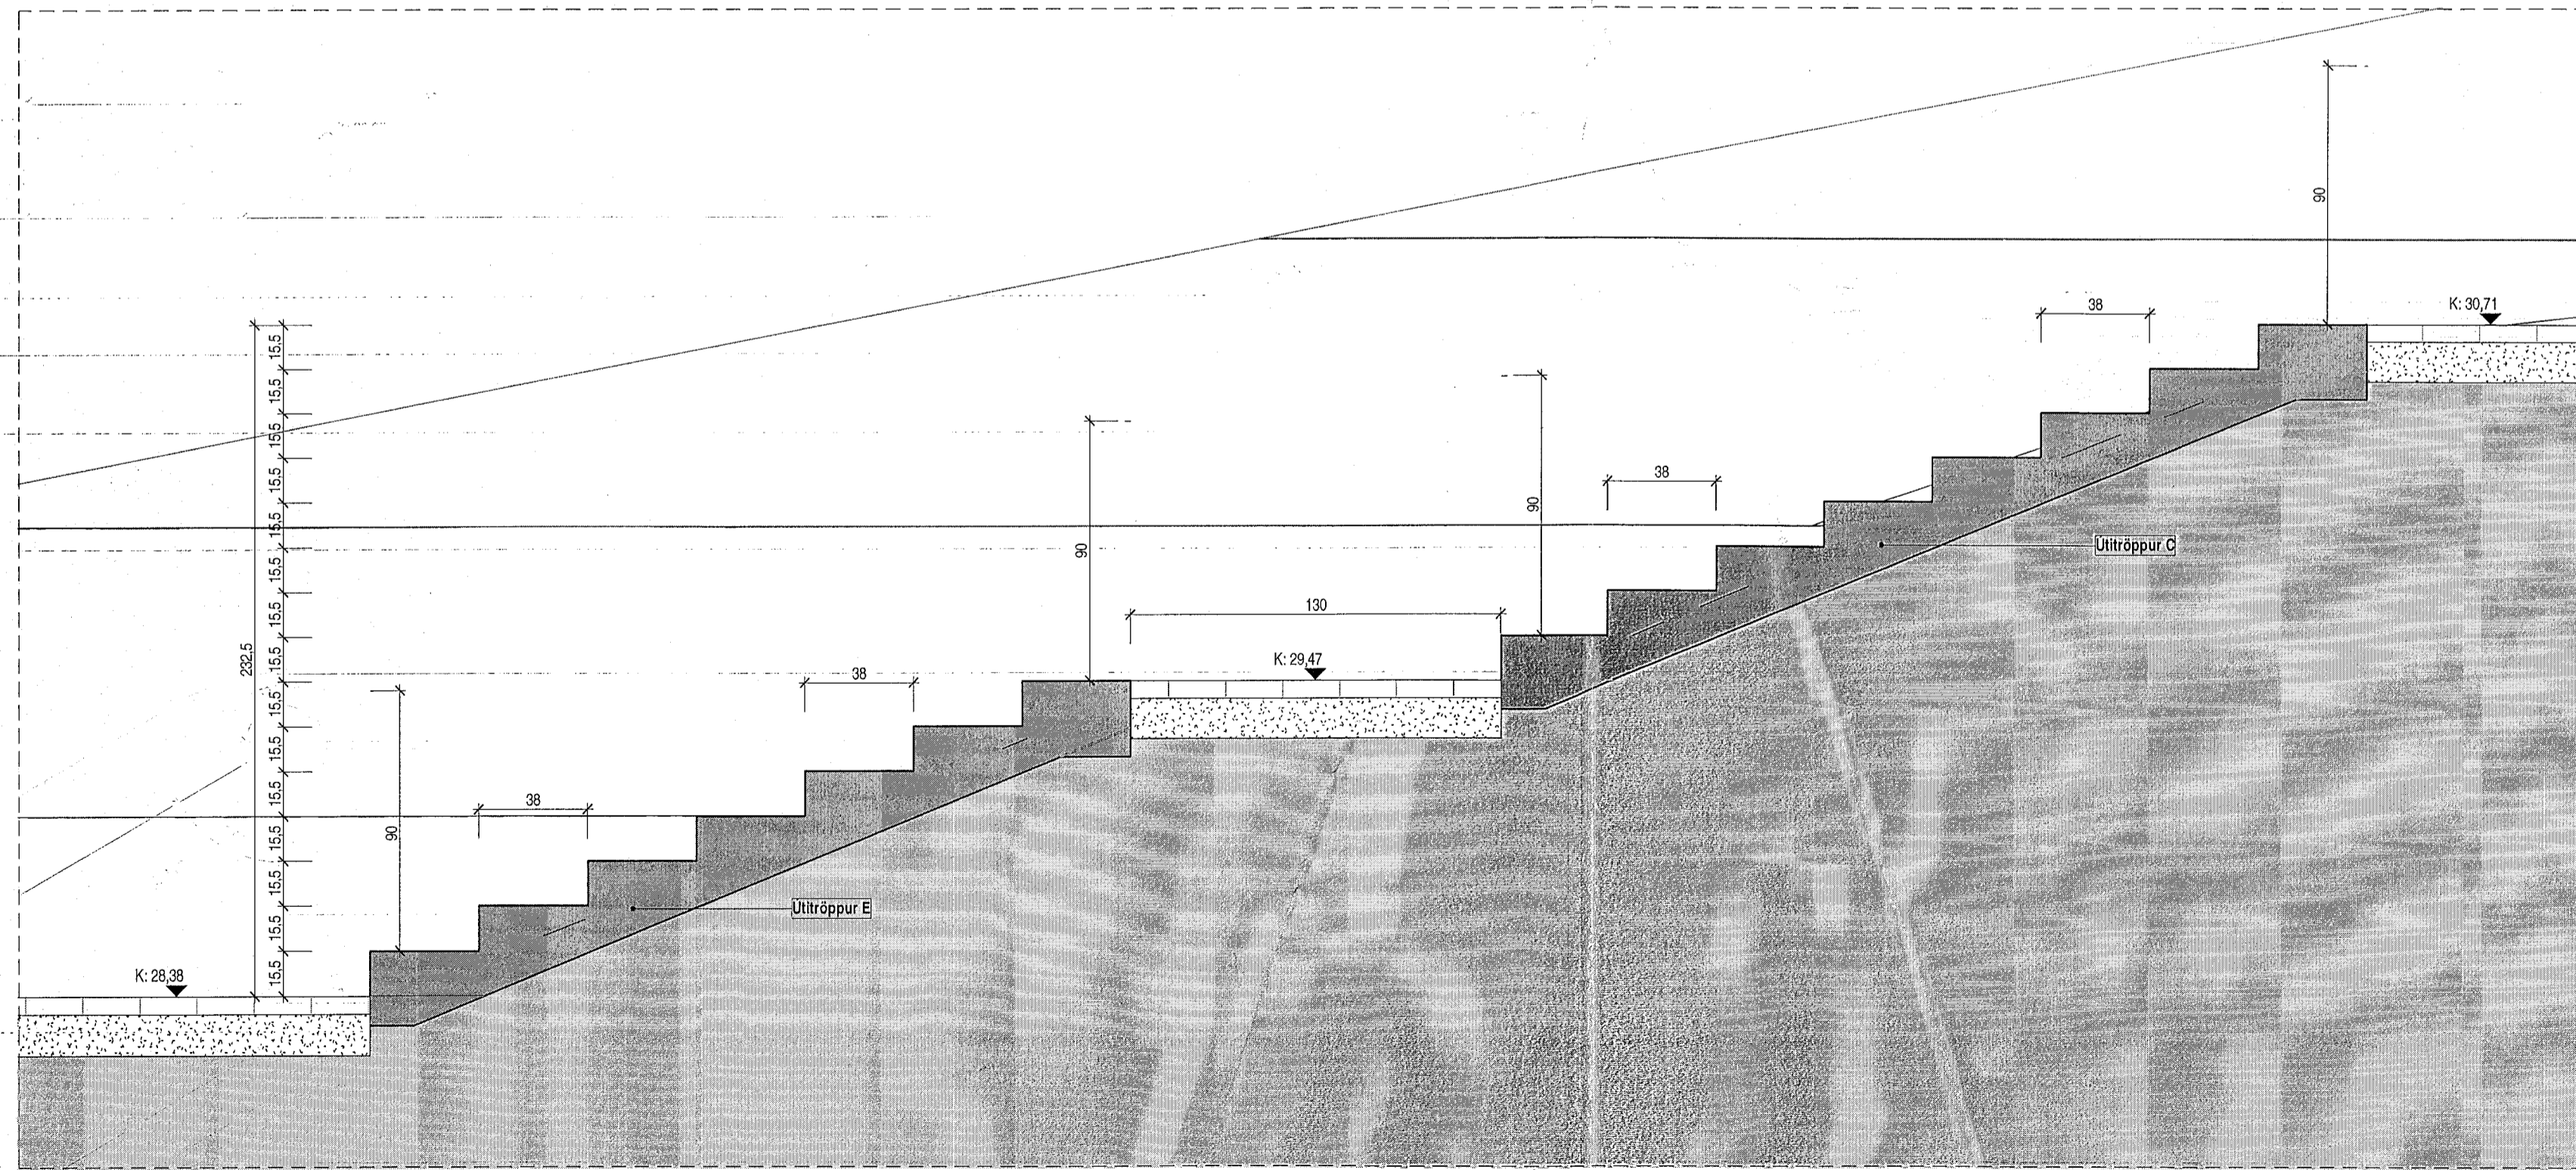

Snið útitróppur E-C. Mhl.02  
 1:20

1	28.02.2023	Breytingar á landslagi, útitróppum og gólfstígum innan hólar.	RCM
Útg.	Dags.	Breytingar á sérfráttaralum 01-0103, 01-0104 og 02-0107.	Nafn
		Lýsing	

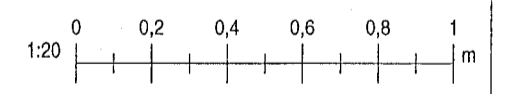

**KRark** Kristinn Ragnarsson arkitekt ehf.  
 Hlíðarmáni 19 - 2.hæð, 201 Kópavogur, Ísland  
 Sí. 564.2255, Fax. 544.4225  
 Kt. 581298.3589, www.krark.is, krark@krark.is

**Drangsskarð 11 / Hádegisskarð 20**  
**Hafnarfjörður**

Landnúmer: 225473 Staðgreinir: Fjölbýlishús

Útitróppur D, C-E og snið. Mhl.02

Hönnun:	KRL/RCM	Verknúmer:	200381F
Verkefnastjórn:	RCM	Mælikvarði:	1:20
Telknað:	HGR/RGP	Dagsetning:	28.05.2021
Yfirarið:	RCM/LPW	Blá:	Útgáfa:
Samþykkt:	Kristinn Ragnarsson Kt. 120944.2669	A415	1

Skrá: 28.02.2023 11:55:20