

Samþykkt þann

01. júní 2023

fh. byggingarfulltrúans í Hafnarfirði
Róbert A. Róbertsson

Jón M. Halldórsson
Jón M. Halldórsson 091162-3509

ÁRITUN HÖNNUNARSTJÓRA: KT.
SÉRUPPDRATTUR Í SAMRÆMI VÍÐ GILDANDI AÐALUPPDRATT.
VERKNR: EINHELLA 1, mhl 02 DAGS.ÚTG: 17.08.22

ÚTGÁFUFERILL

ÚTG. DAGS. LÝSING

KVARDI ehf
Tæknir- og ráðgjafafyrirtæki
Nethyl 2E, 110 Reykjavík
Sími: 851 1213
Netfang: gummi@ktr.is

EINHELLA 1, mhl 02

HAFNARFIRÐI

ÍDRÁTTA- OG LOFTRÆSILAGNIR

GRYEIA FRUMHERJA

SNIDMYNDIR


SAMÞYKKT KT.
Róbert A. Róbertsson 020672-5369

HÖNNUÐUR NETFANG YFIRFARID DAGS. SAMP.
GP gummi@ktr.is SEG dd.mm.aa

MKV. (A1) VERKNÚMÉR TEIKN. NR. BR.ÚTG.

1:20 22004 6-0004

N
0100 Mkv1:20

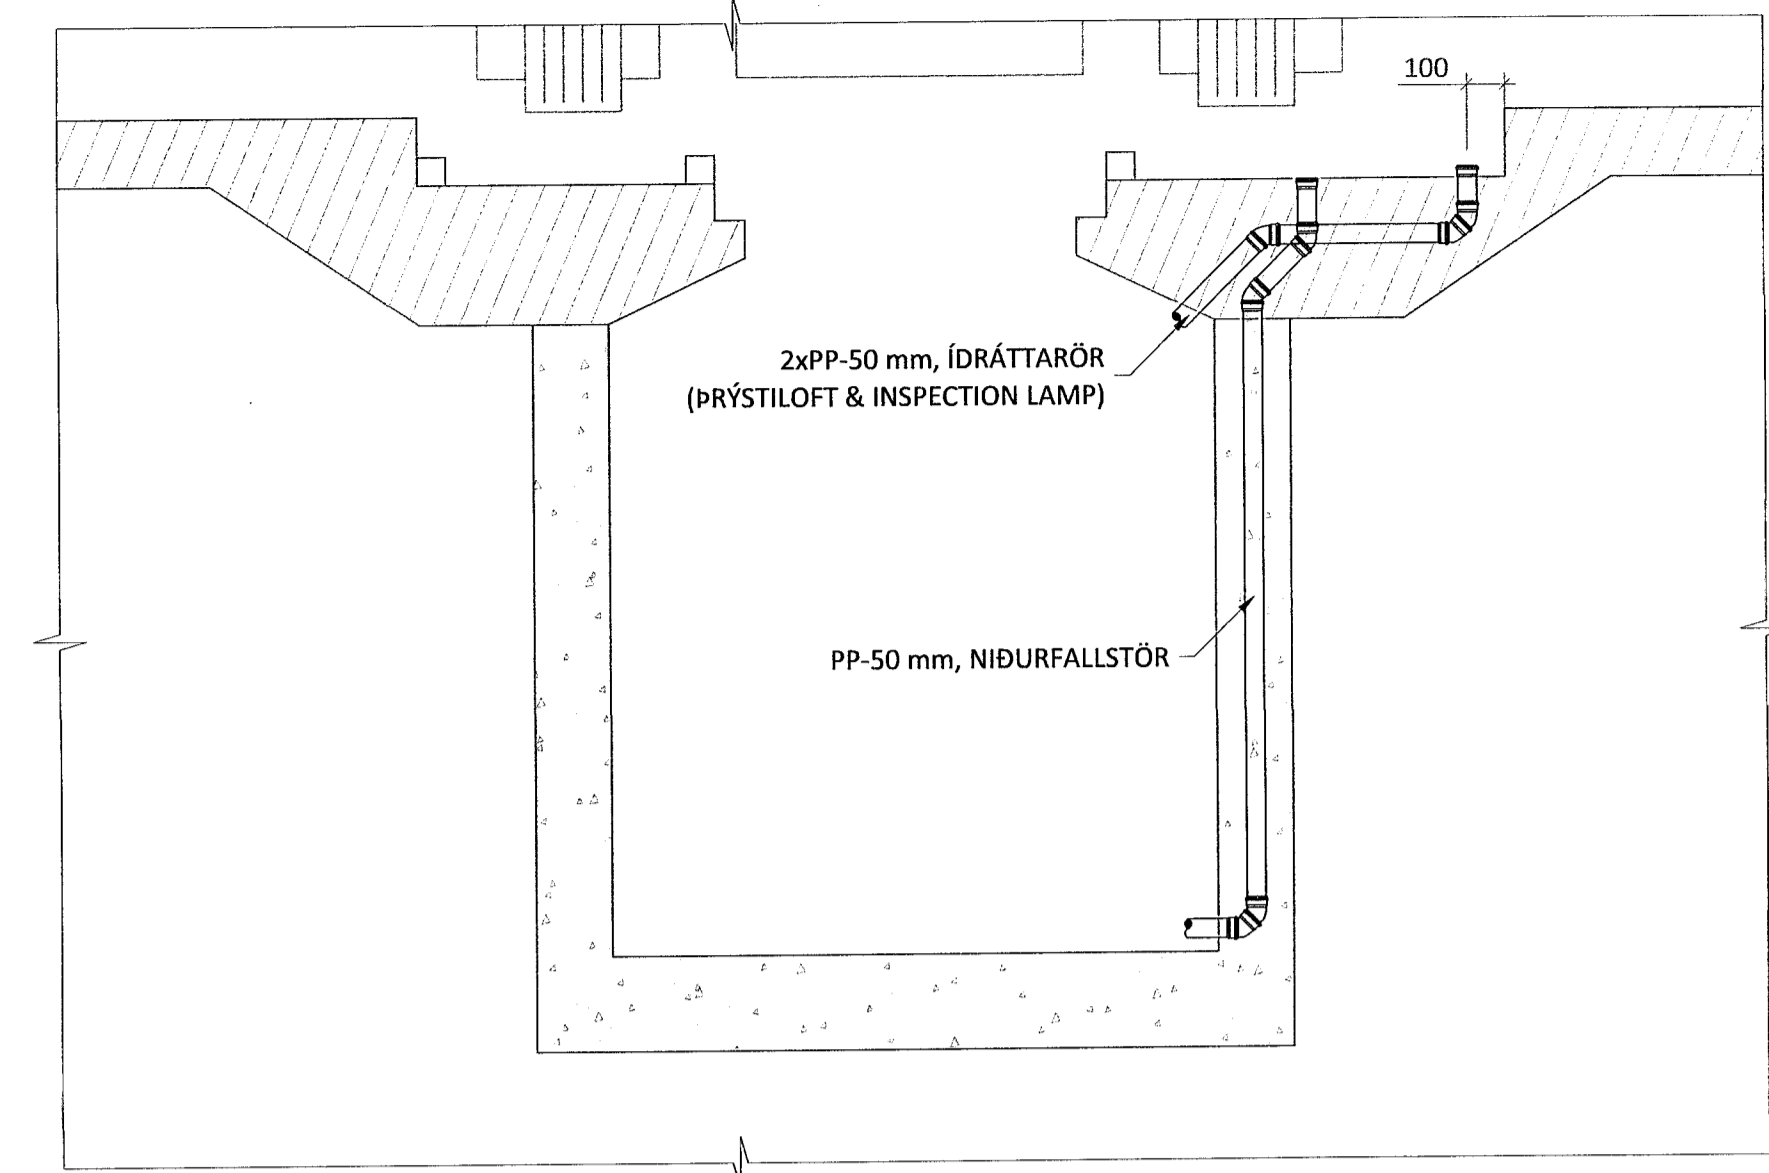

2xPP-50 mm, ÍDRÁTTARÖR
(ÞRÝSTILOFT & INSPECTION LAMP)

PP-50 mm, NIÐURFALLSTÖR

100