


Samþykkt þann
 02. júní 2023
 fh. byggingarfulltrúi Hafnarfirði
 Róbert P. Robertsson

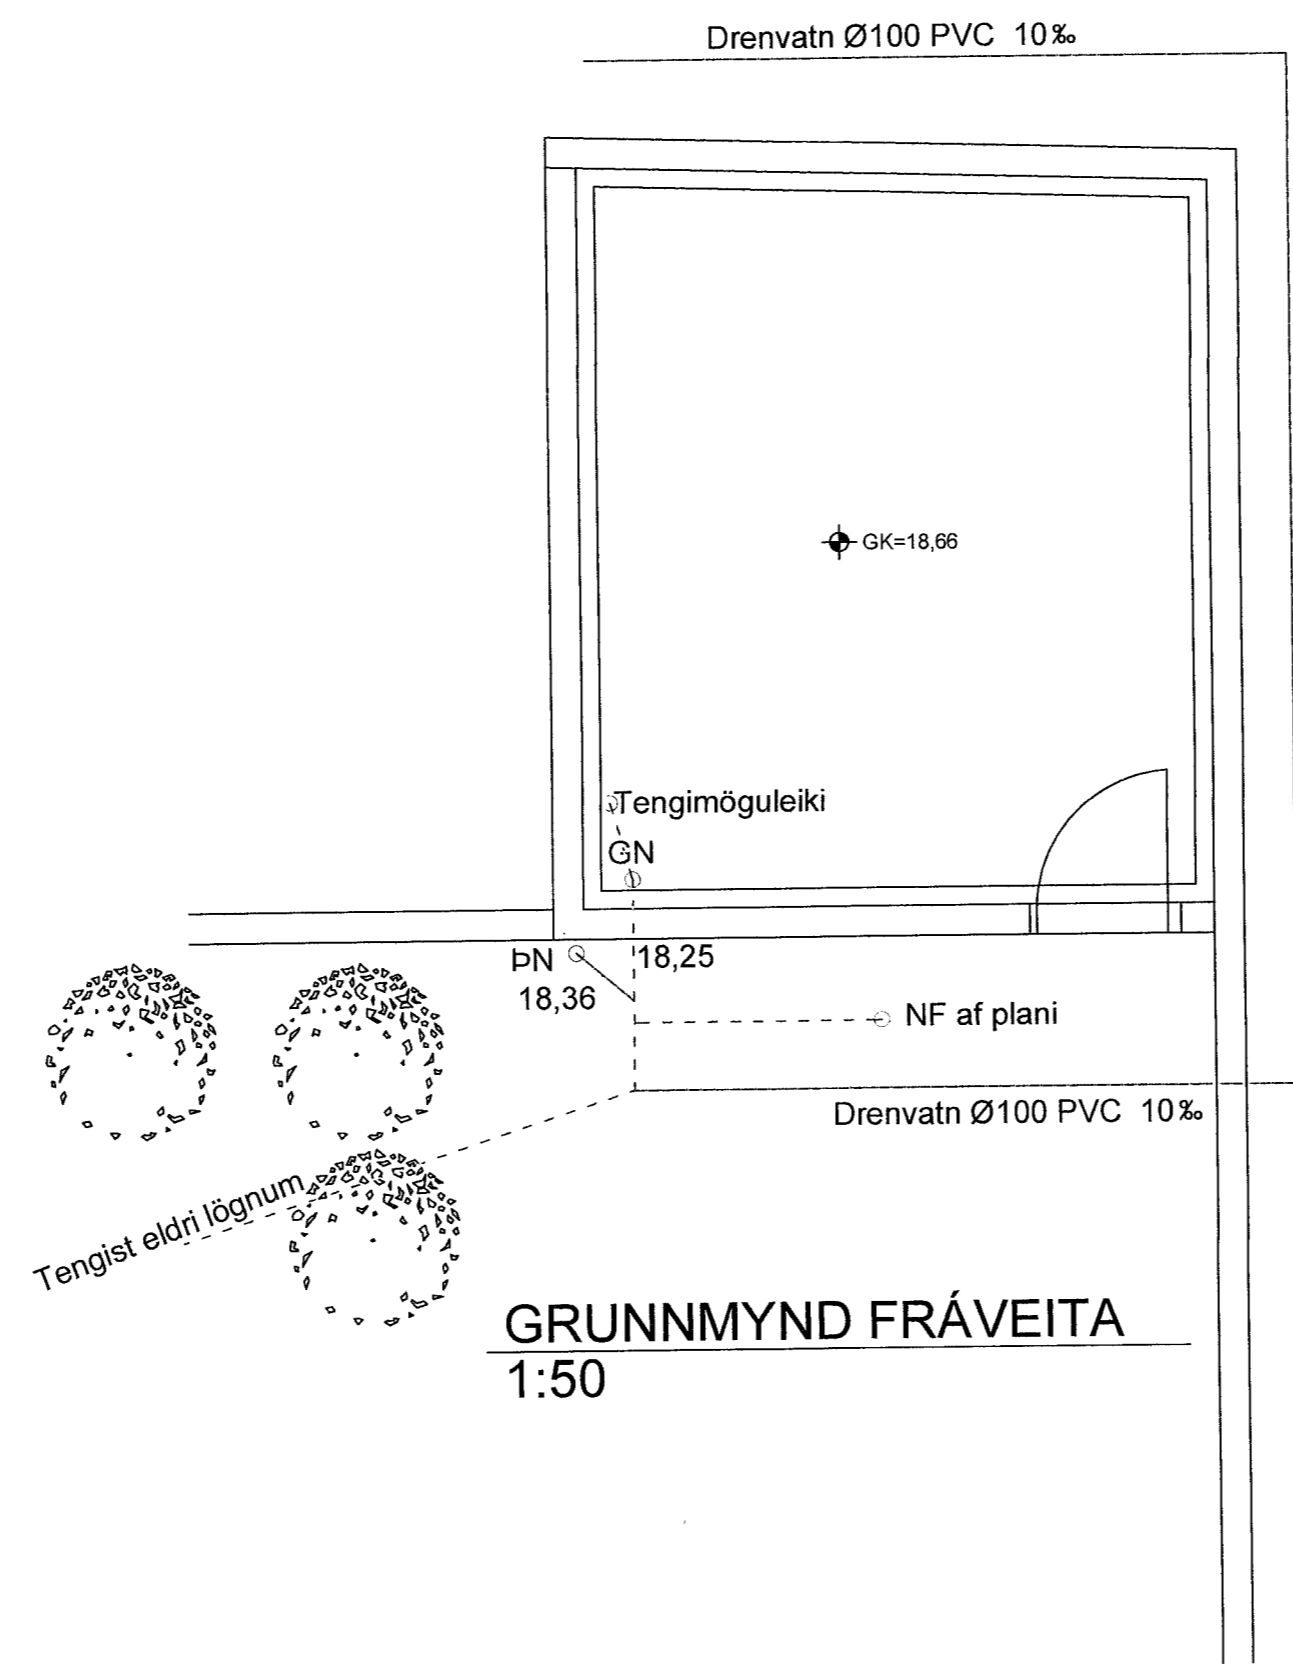

SKÝRINGAR


FRÁVEITULÖGN

EFNI Í GRUNNLÖGN SKAL VERA STEINSTEYPA EÐA PVC.
 EFNI Í FRÁVEITULÖGN INNAHÚSS SKAL VERA PP EÐA PEH.
 EFNI Í FRÁVEITULÖGN UTANHÚSS SKAL VERA STEINSTEYPA
 EÐA PVC

BIL MILLI FESTINGA Á LÁRÉTTUM PLASTLEIÐSLUM SÉ
 MEST 10xD OG 15xD FYRIR ÚTLOFTUNARLEIÐSLUM ÞAR
 SEM D ER YTRA ÞVERMÁL PÍPU

ALLA FRÁRENNSLISLÖGN INNAHÚSS SKAL EINANGRA
 MEÐ 25mm STEINULL OG VEFJA MEÐ PLASTI.
 ALLT EFNI OG FRÁGANGUR SKAL VERA Í SAMRÆMI VÍÐ
 ÁKVÆÐI ÍST-68:2013 OG GILDANDI REGLUGERÐIR.

----- SKOLP
 _____ REGNVATN

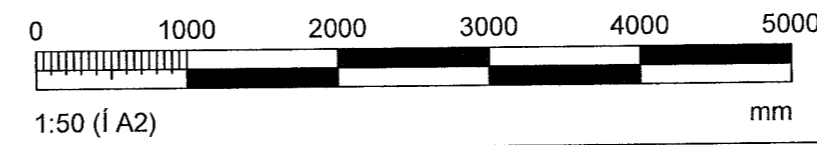

HÖNNUNARSTJÓRI: <i>Sveinn Valdimarsson 27/06/2023</i>	Tölvunafn.			
SELVOGSGATA 3, HAFNARFJÖRÐUR GEYMSLUSKÚR FRÁVEITULAGNIR	Mælikvarði	Hannað	SVA	Nóv. 2017
	1:50	Teiknað	SVA	Nóv. 2017
		Samþ.	<i>S. Vald</i>	
		Plottað	09.05.2023	
Beimur ehf. Verkfræðipjónusta Sveins Vald. Suðurgarði 1, 230 Reykjanesbæ, kt. 510817-0950 Sími: 895 2710 Netf.: beimur@simnet.is Sveinn Valdimarsson MVFÍ kt. 271068-3879	Teikningarnúmer			
	P101 20-01			
	Breyting:			
Ath.				