




Samþykkt þann  
 02. júní 2023  
 fh. byggingarfulltrúans í Hafnarfirði  
 Róbert A. Róbertsson

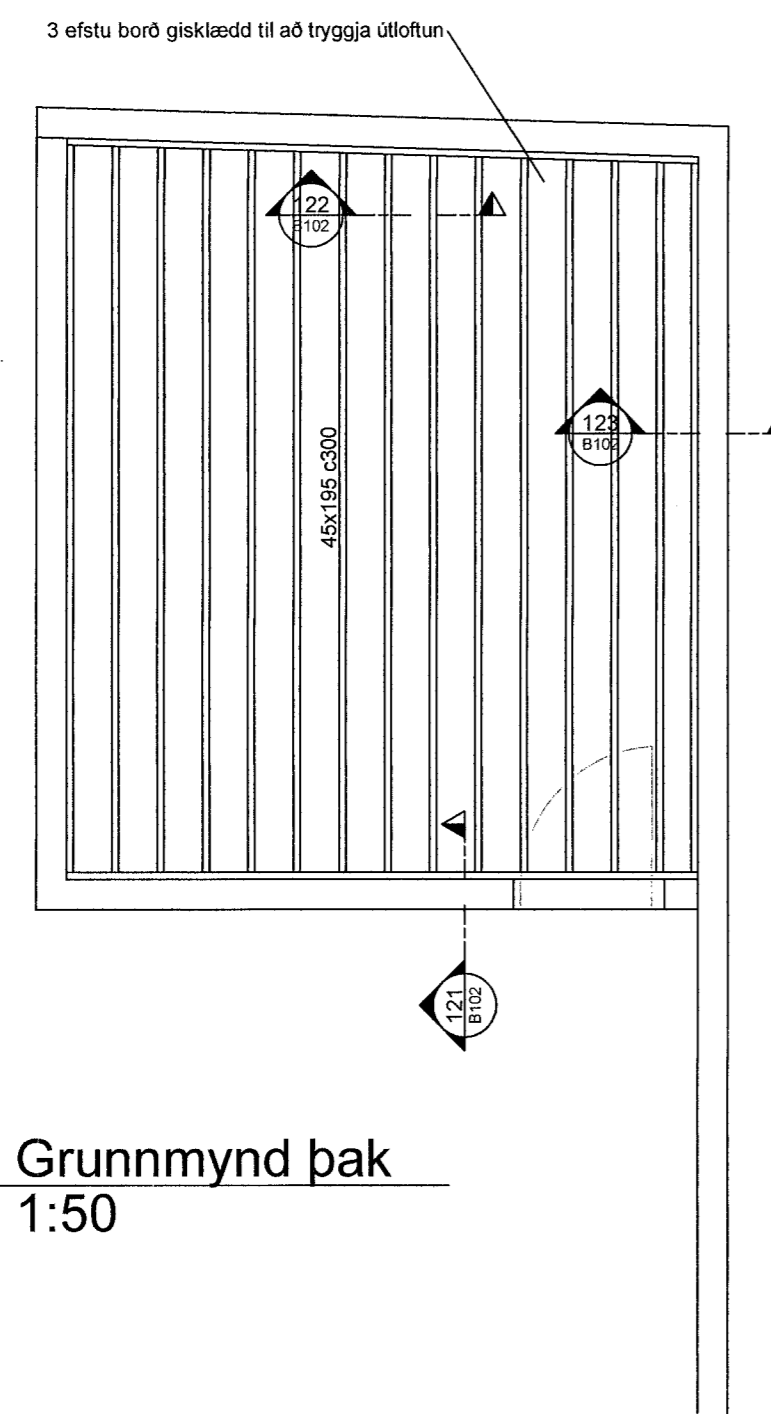


Grunnmynd þak  
 1:50

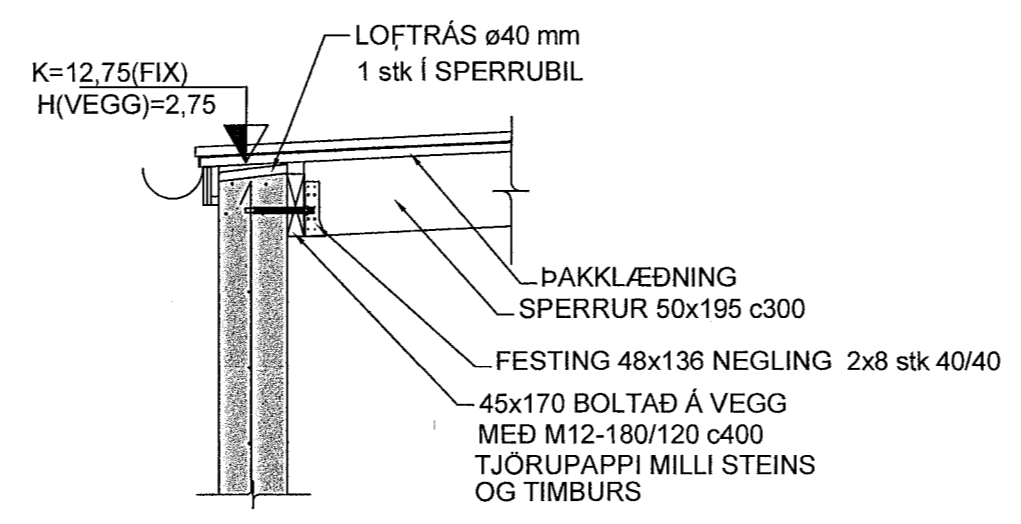


121  
B102 1:20

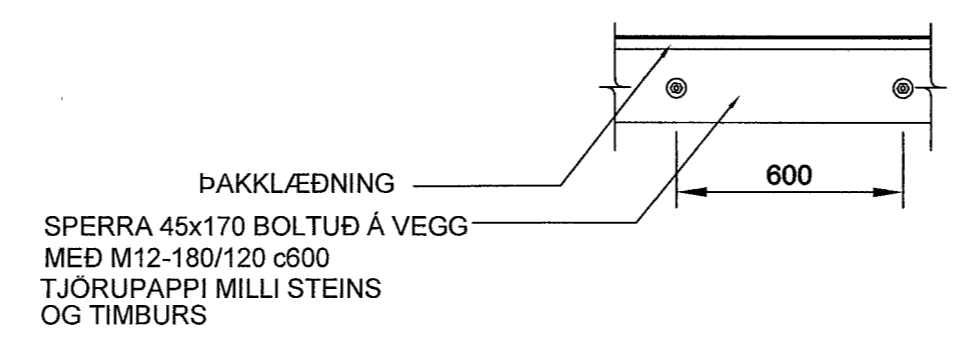

122  
B102 1:20

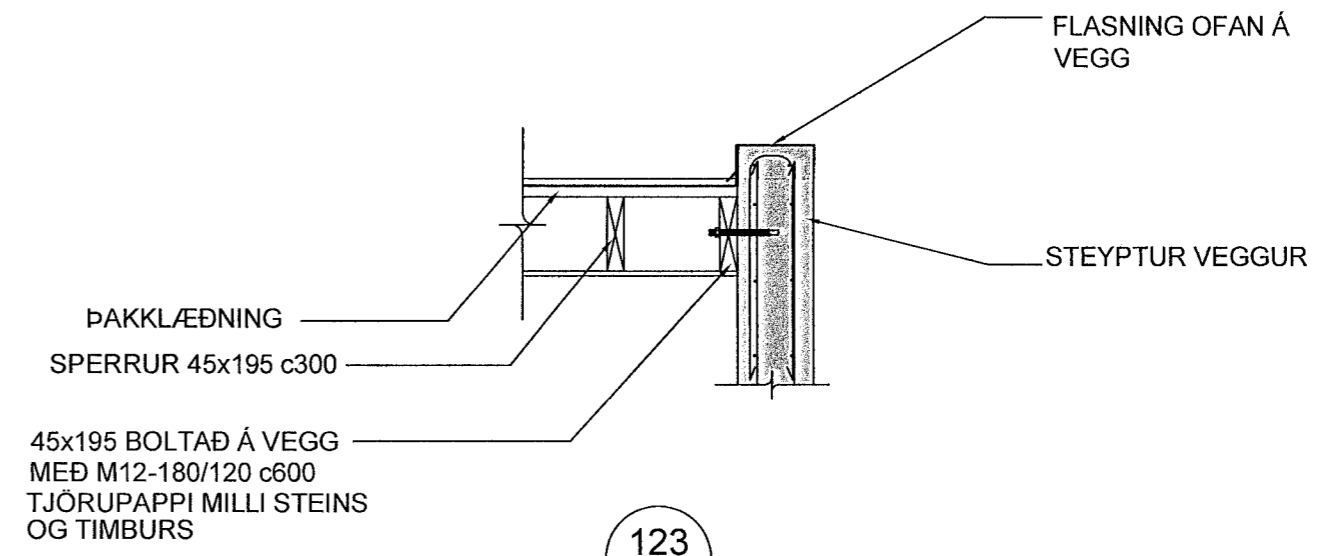

123  
B102 1:20

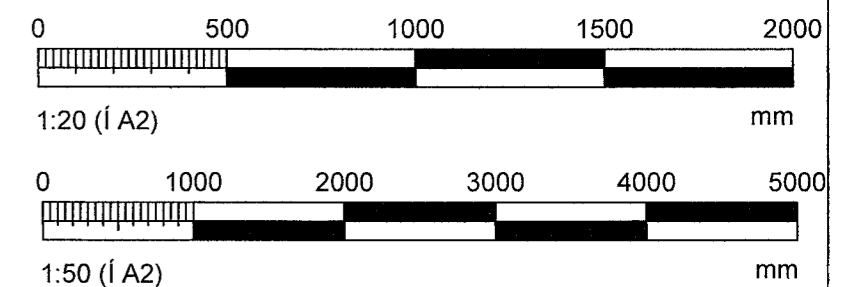

HÖNNUNARSTJÓRI: <i>Sveinn Valdimarsson 27/06/2023</i>	Tölvunafn.		
SELVOGSGATA 3, HAFNARFJÖRDUR GEYMSLUSKÚR BURÐARVIRKI - ÞAK	Mælikvarði	Hannað	SVa Nóv. 2017
	1:50	Teiknað	SVa Nóv. 2017
	1:20	Samþ.	<i>S. Vald</i>
		Plottað	09.05.2023
Beimur ehf. Verkfræðipjónusta Sveins Vald. <small>Suðurgarði 1, 230 Reykjanesbær, kt. 510817-0950 Sími: 895 2710 Netf.: beimur@aimnet.is</small>	Teikningarnúmer		
	B102 20-01		
	Breyting:		
Ath.			
Sveinn Valdimarsson MVF kt. 271068-3879			