



Teikningaskrá - aðalteikningar		Landnr. L213350	
Nr.	Heiti	Kvæði	Útgáfuð.
A101	Grunnmynd 1 hæðar	1:100	20.04.2022
A102	Grunnmynd 2 hæðar	1:100	20.04.2022
A201	Útlit	1:100	20.04.2022
A301	Snúð	1:100	20.04.2022

Áritun hönnunarstjóra
KRISTINN RAGNARSSON KT 170020623

Skýringar
Öll mál eru í mm nema annað sé tekið fram

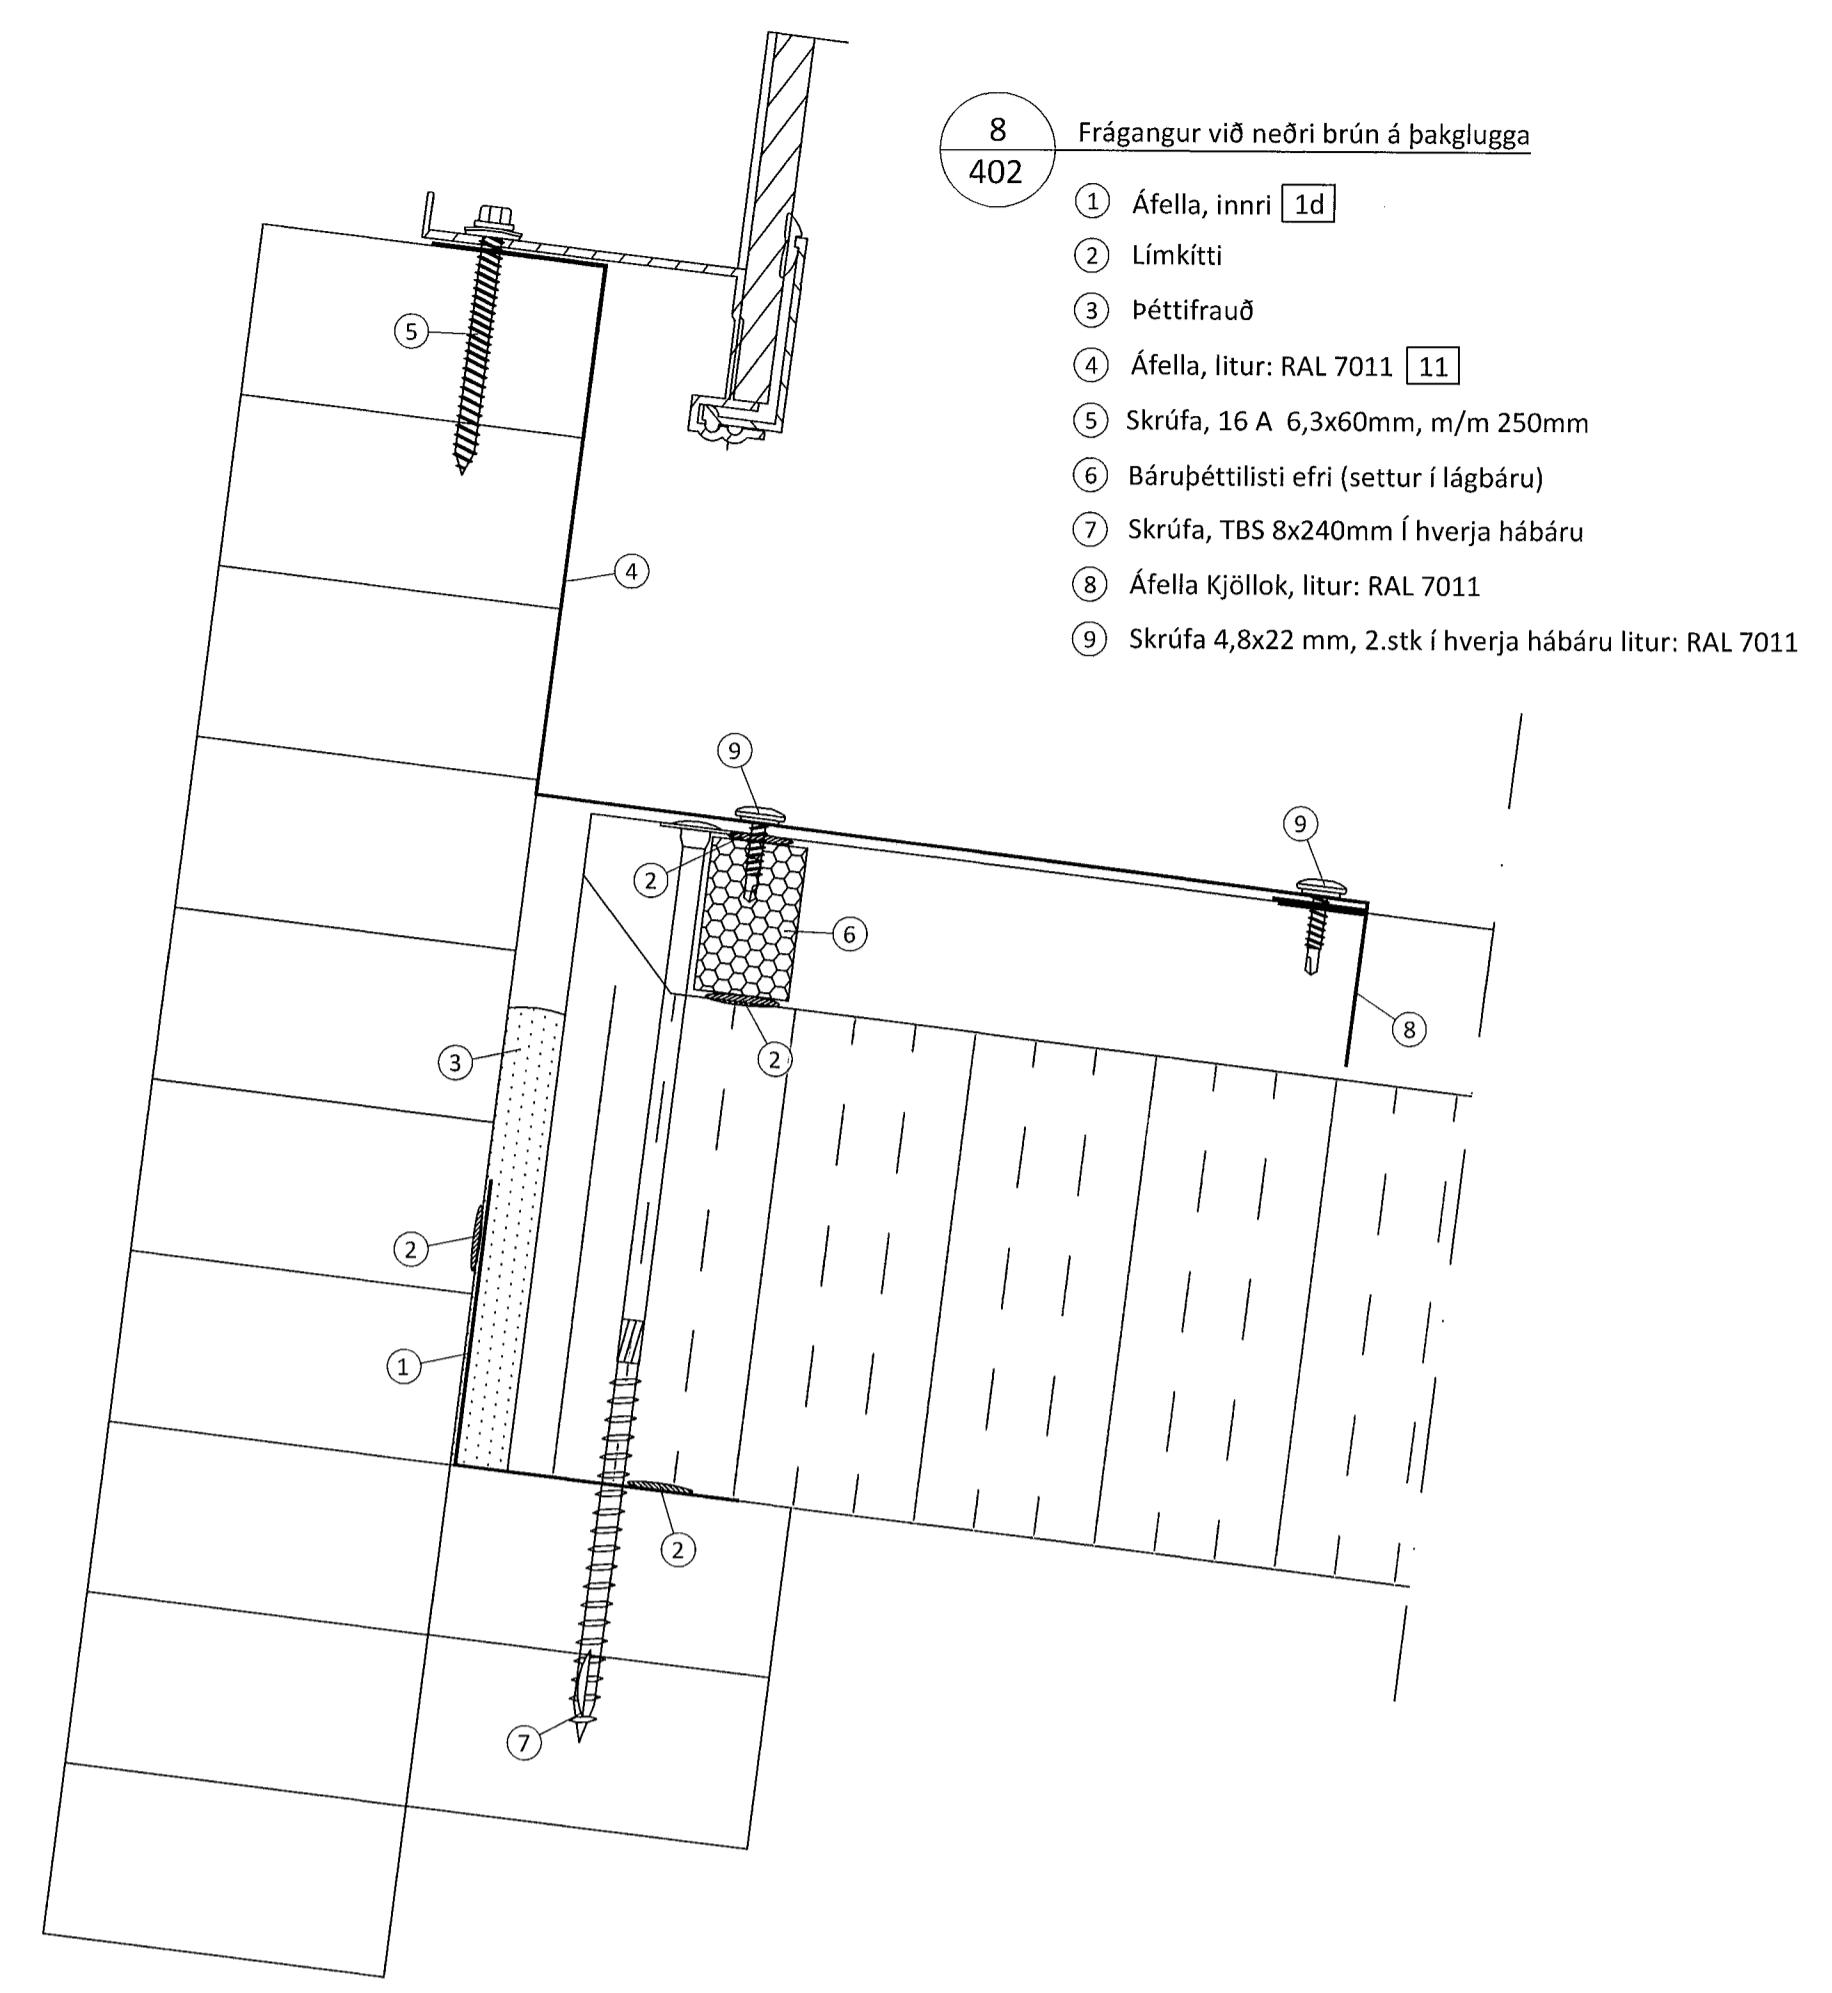

- 8**
402 Frágangur við neðri brún á þakglugga
- 1 Áfella, innri 1d
 - 2 Limkitti
 - 3 Þéttifraud
 - 4 Áfella, litur: RAL 7011 11
 - 5 Skrúfa, 16 A 6,3x60mm, m/m 250mm
 - 6 Bárubéttilisti efri (settur í lágþáru)
 - 7 Skrúfa, TBS 8x240mm í hverja háþáru
 - 8 Áfella Kjöllok, litur: RAL 7011
 - 9 Skrúfa 4,8x22 mm, 2.stk í hverja háþáru litur: RAL 7011

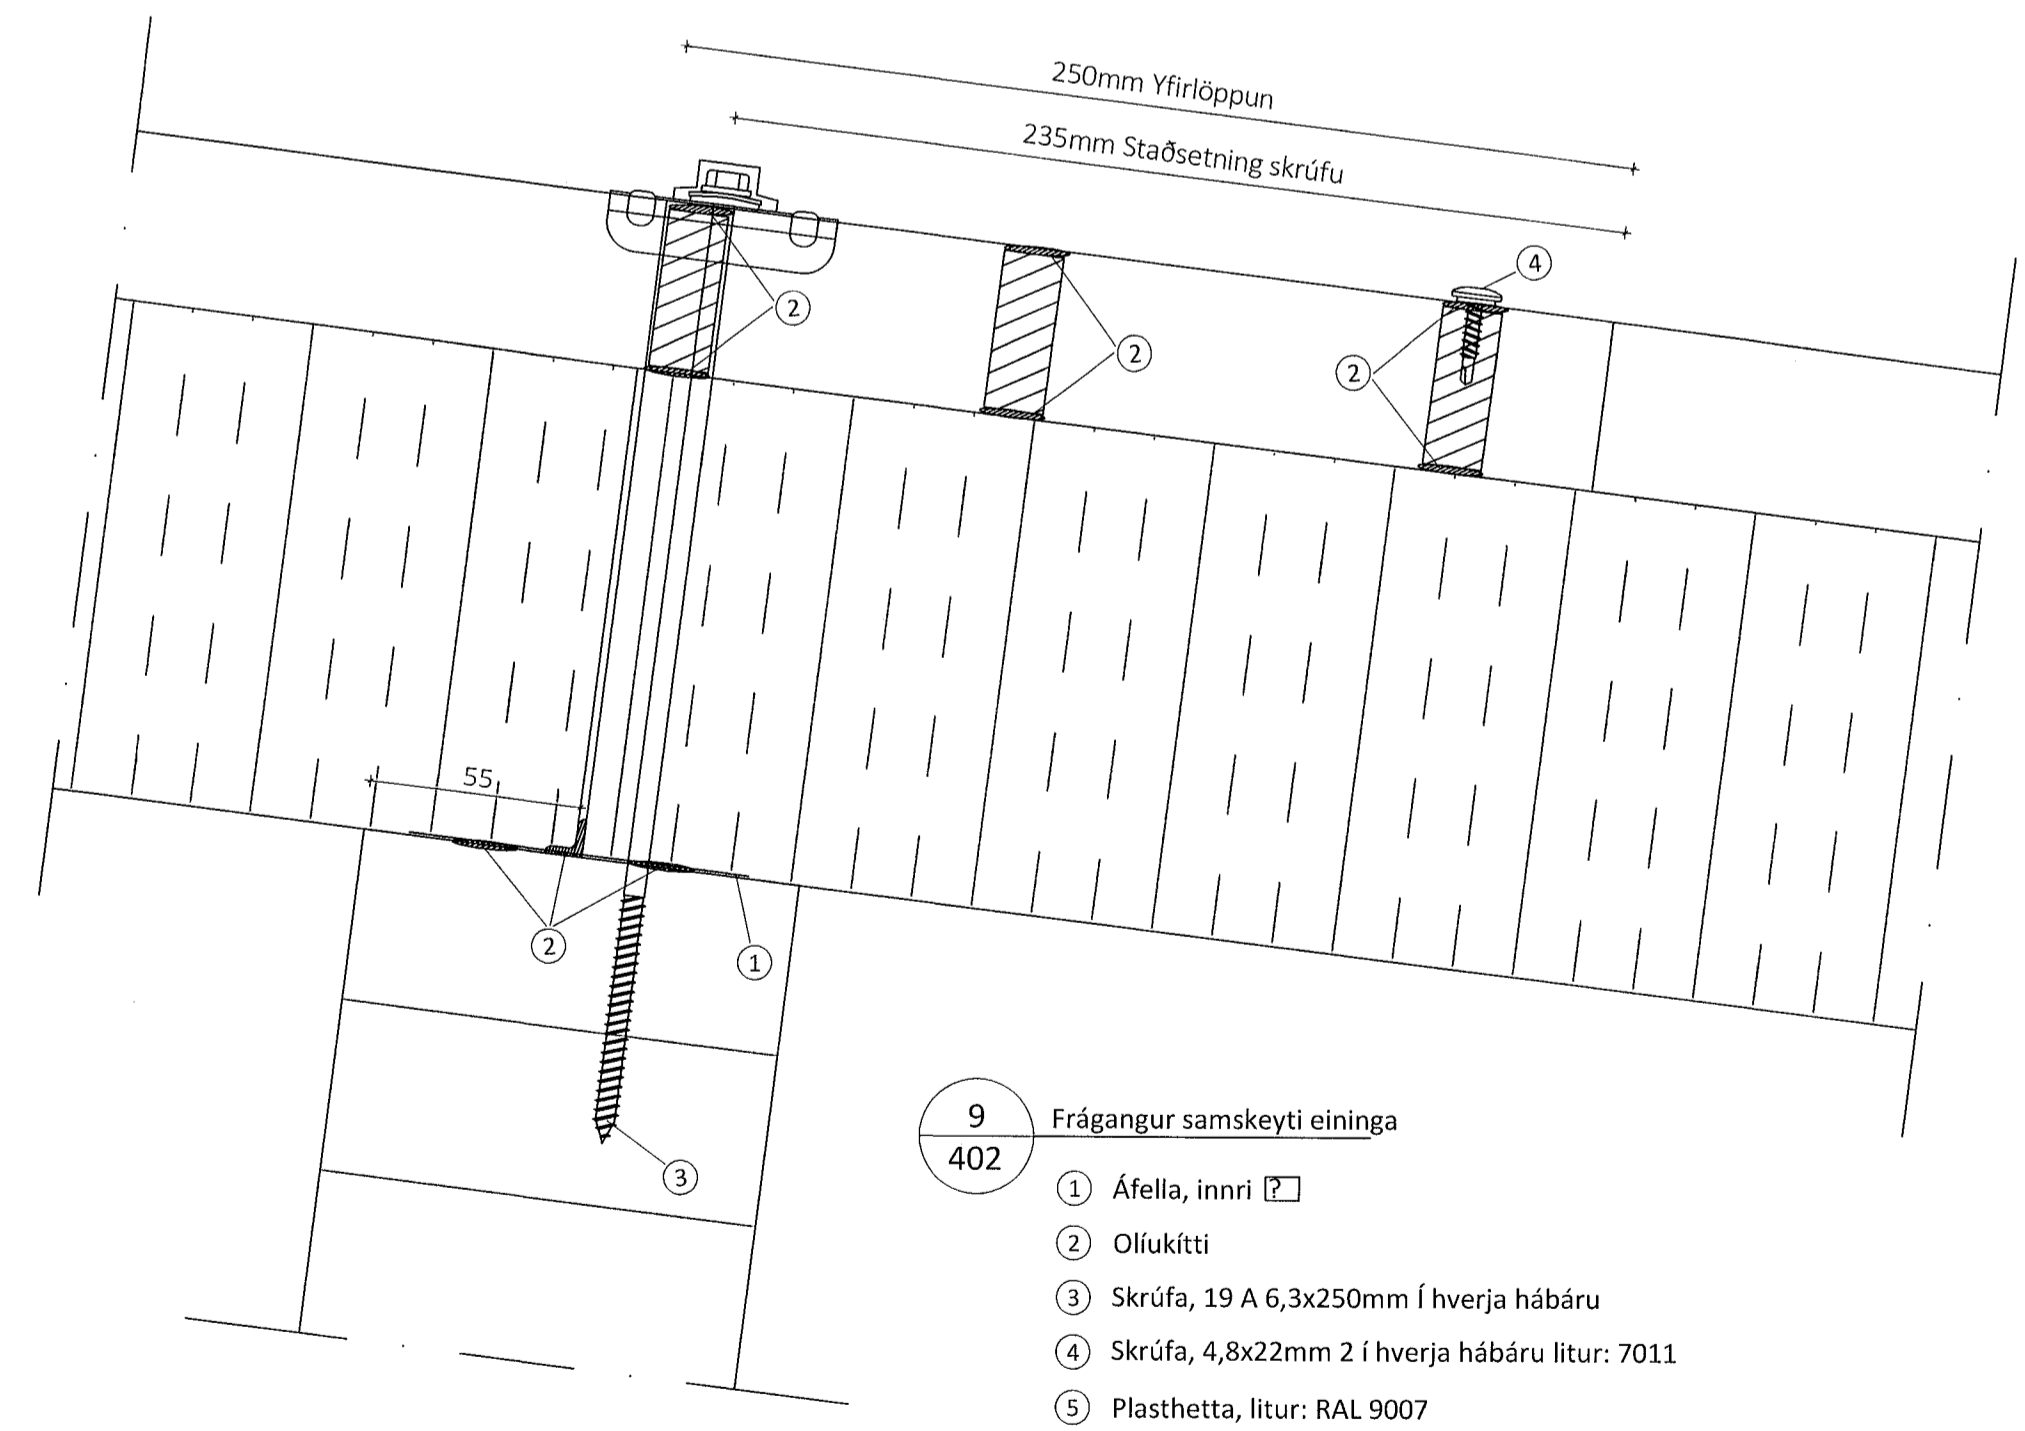

- 9**
402 Frágangur samskeyti eininga
- 1 Áfella, innri 2
 - 2 Oliukitti
 - 3 Skrúfa, 19 A 6,3x250mm í hverja háþáru
 - 4 Skrúfa, 4,8x22mm 2 í hverja háþáru litur: 7011
 - 5 Plasthetta, litur: RAL 9007

Öll afnot og áritun teikningar að hluta eða í heild er háð skriflegu leyfi LímtréVrnet ehf.

Útg.	Dags.	Breyting	Br. af

LímtréVrnet
Byggingadeild - Lynghúsi 2 - 110 Reykjavík
kt. 440510-1160 - Sími: 412 5300

Helstu verk
Straumhella 6, Hafnarfirði
Þak á iðnaðarhúsi

Helstu teikningar
Sérmyndir

Teiknað af: BRÓ	Mælikvæði: 1:2	Verknúmer: DL22 040
Yfirfarð af: BJ	Dagsetning: 13.01.2023	Útgáfa nr.: 1
Nafn hönnuðar: Bjarni H. Ingibergsson byggingatæknifræðingur Kt. 030861-2729		Nr. teikningar: 406
Áritun hönnuðar: <i>Bjarni H. Ingibergsson</i>		Dags. áritunar: 12/6/2023

401 - Straumhella 6.dwg