



Teikningaskrá - aðaltekningar				Landnr. L213350
Nr.	Heiti	Kvarði	Útgáfud.	
A101	Grunnmynd 1 hæðar	1:100	20.04.2022	
A102	Grunnmynd 2 hæðar	1:100	20.04.2022	
A201	Útlit	1:100	20.04.2022	
A301	Snið	1:100	20.04.2022	

Aritun hönnunarstjóra: KRISTINN RAGNARSSON KT. 120944-02  
Dags. áritunar: 02.06.23

Skýringar  
Öll mál eru í mm nema annað sé tekið fram

Ath. Klippa þarf úr yfirlöppun á hábáru til að báruþéttlistinn nái að þétta.  
Lágbáru eininga skal beygja upp við kjöl.

Ath. Klippa þarf úr yfirlöppun á hábáru til að báruþéttlistinn nái að þétta.  
Lágbáru eininga skal beygja upp við kjöl.

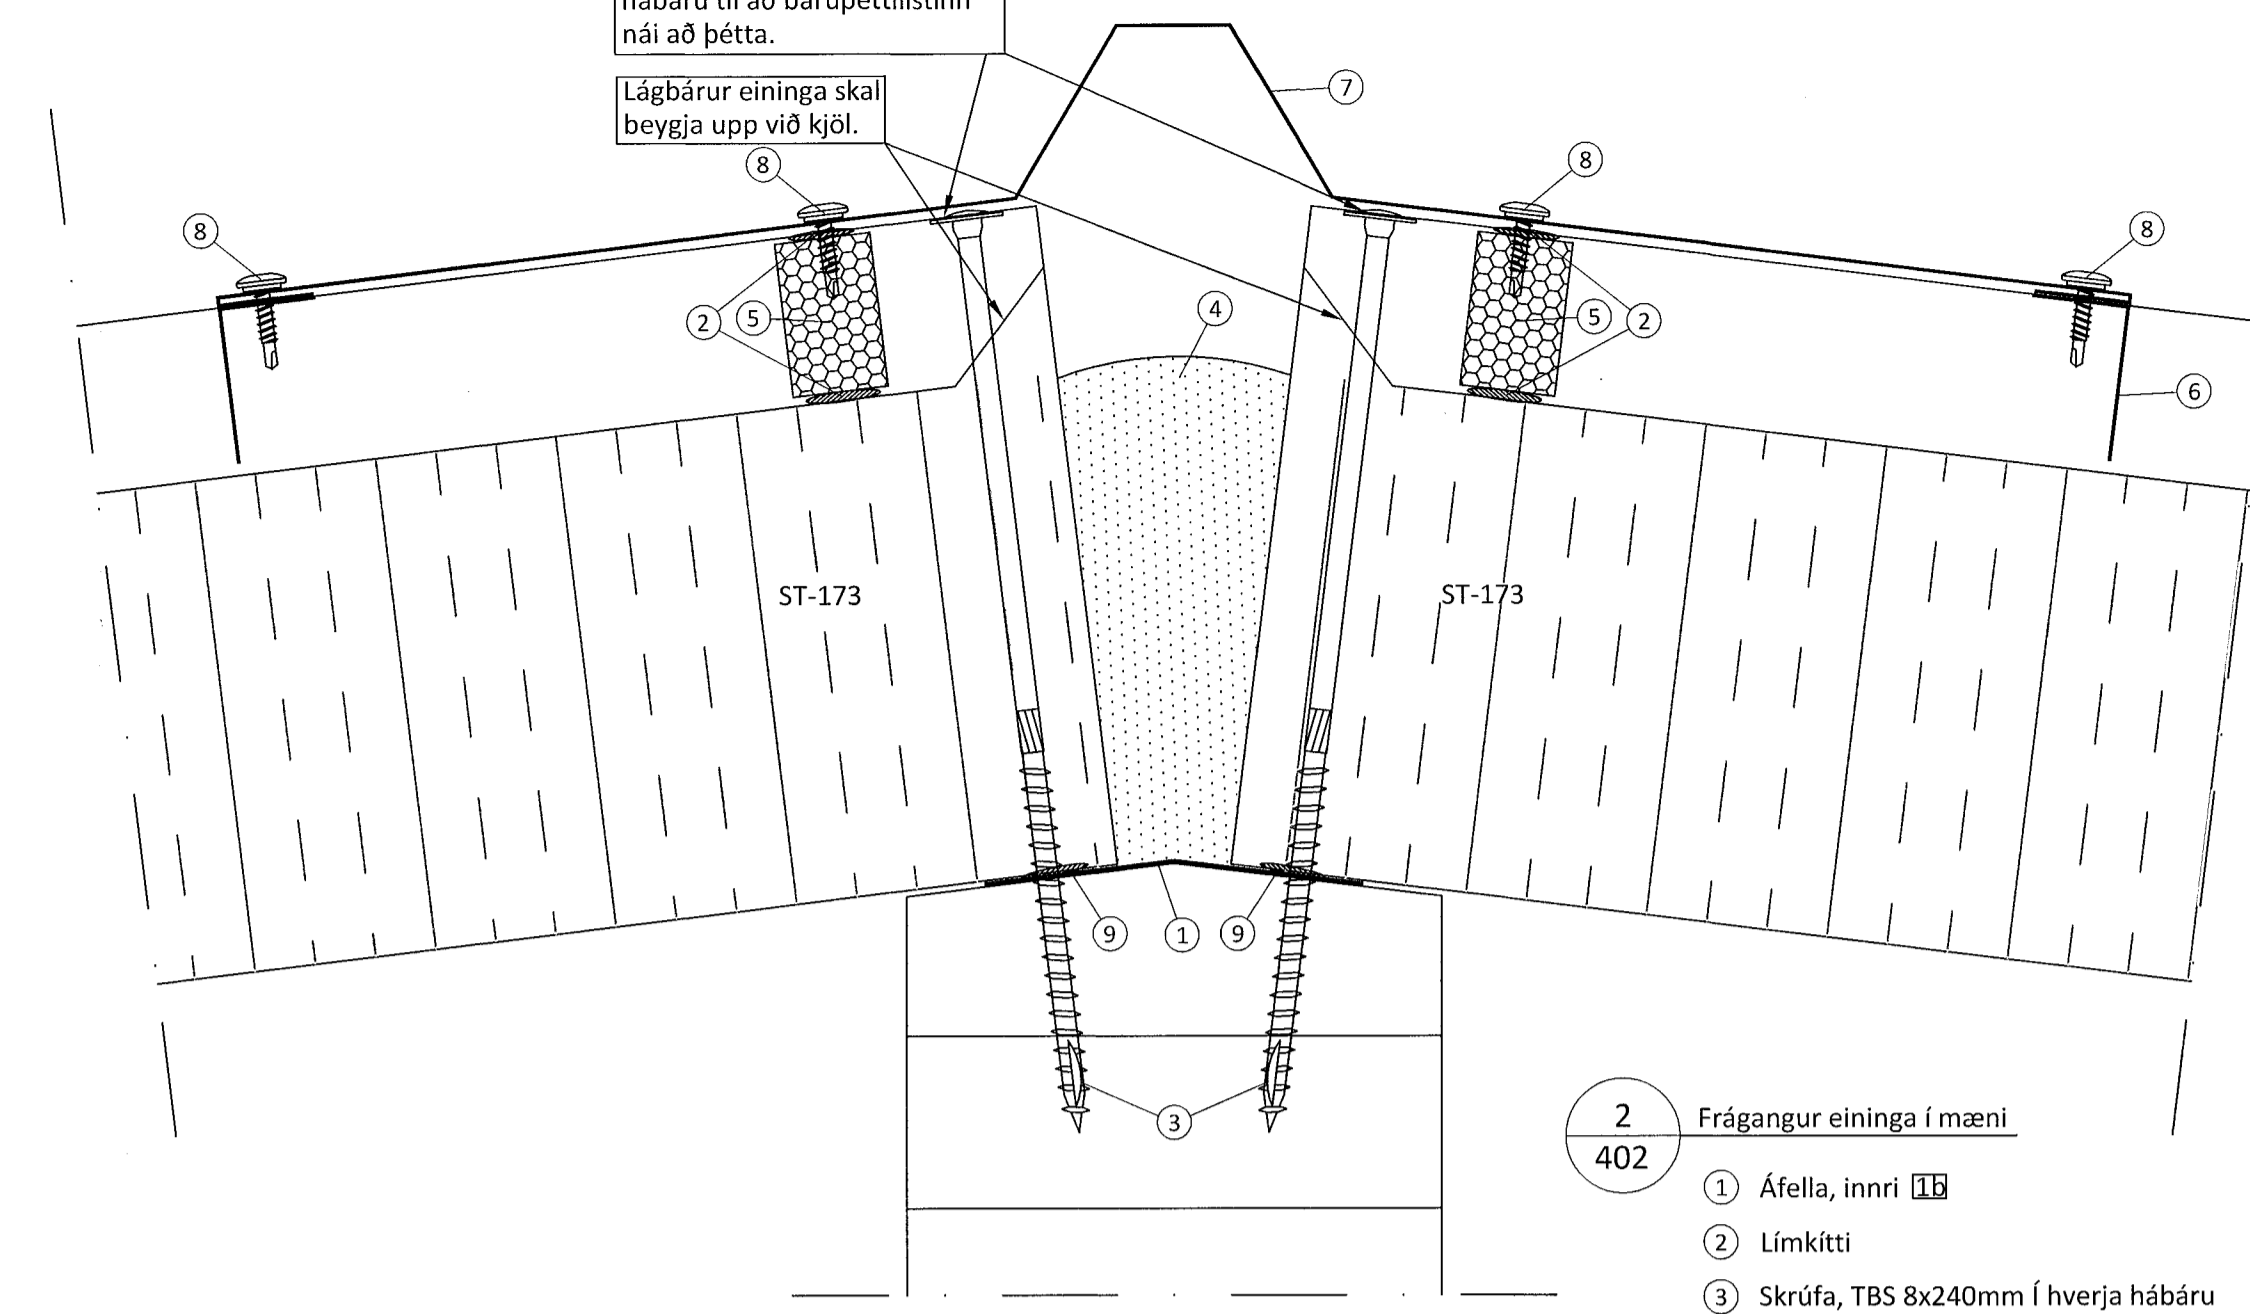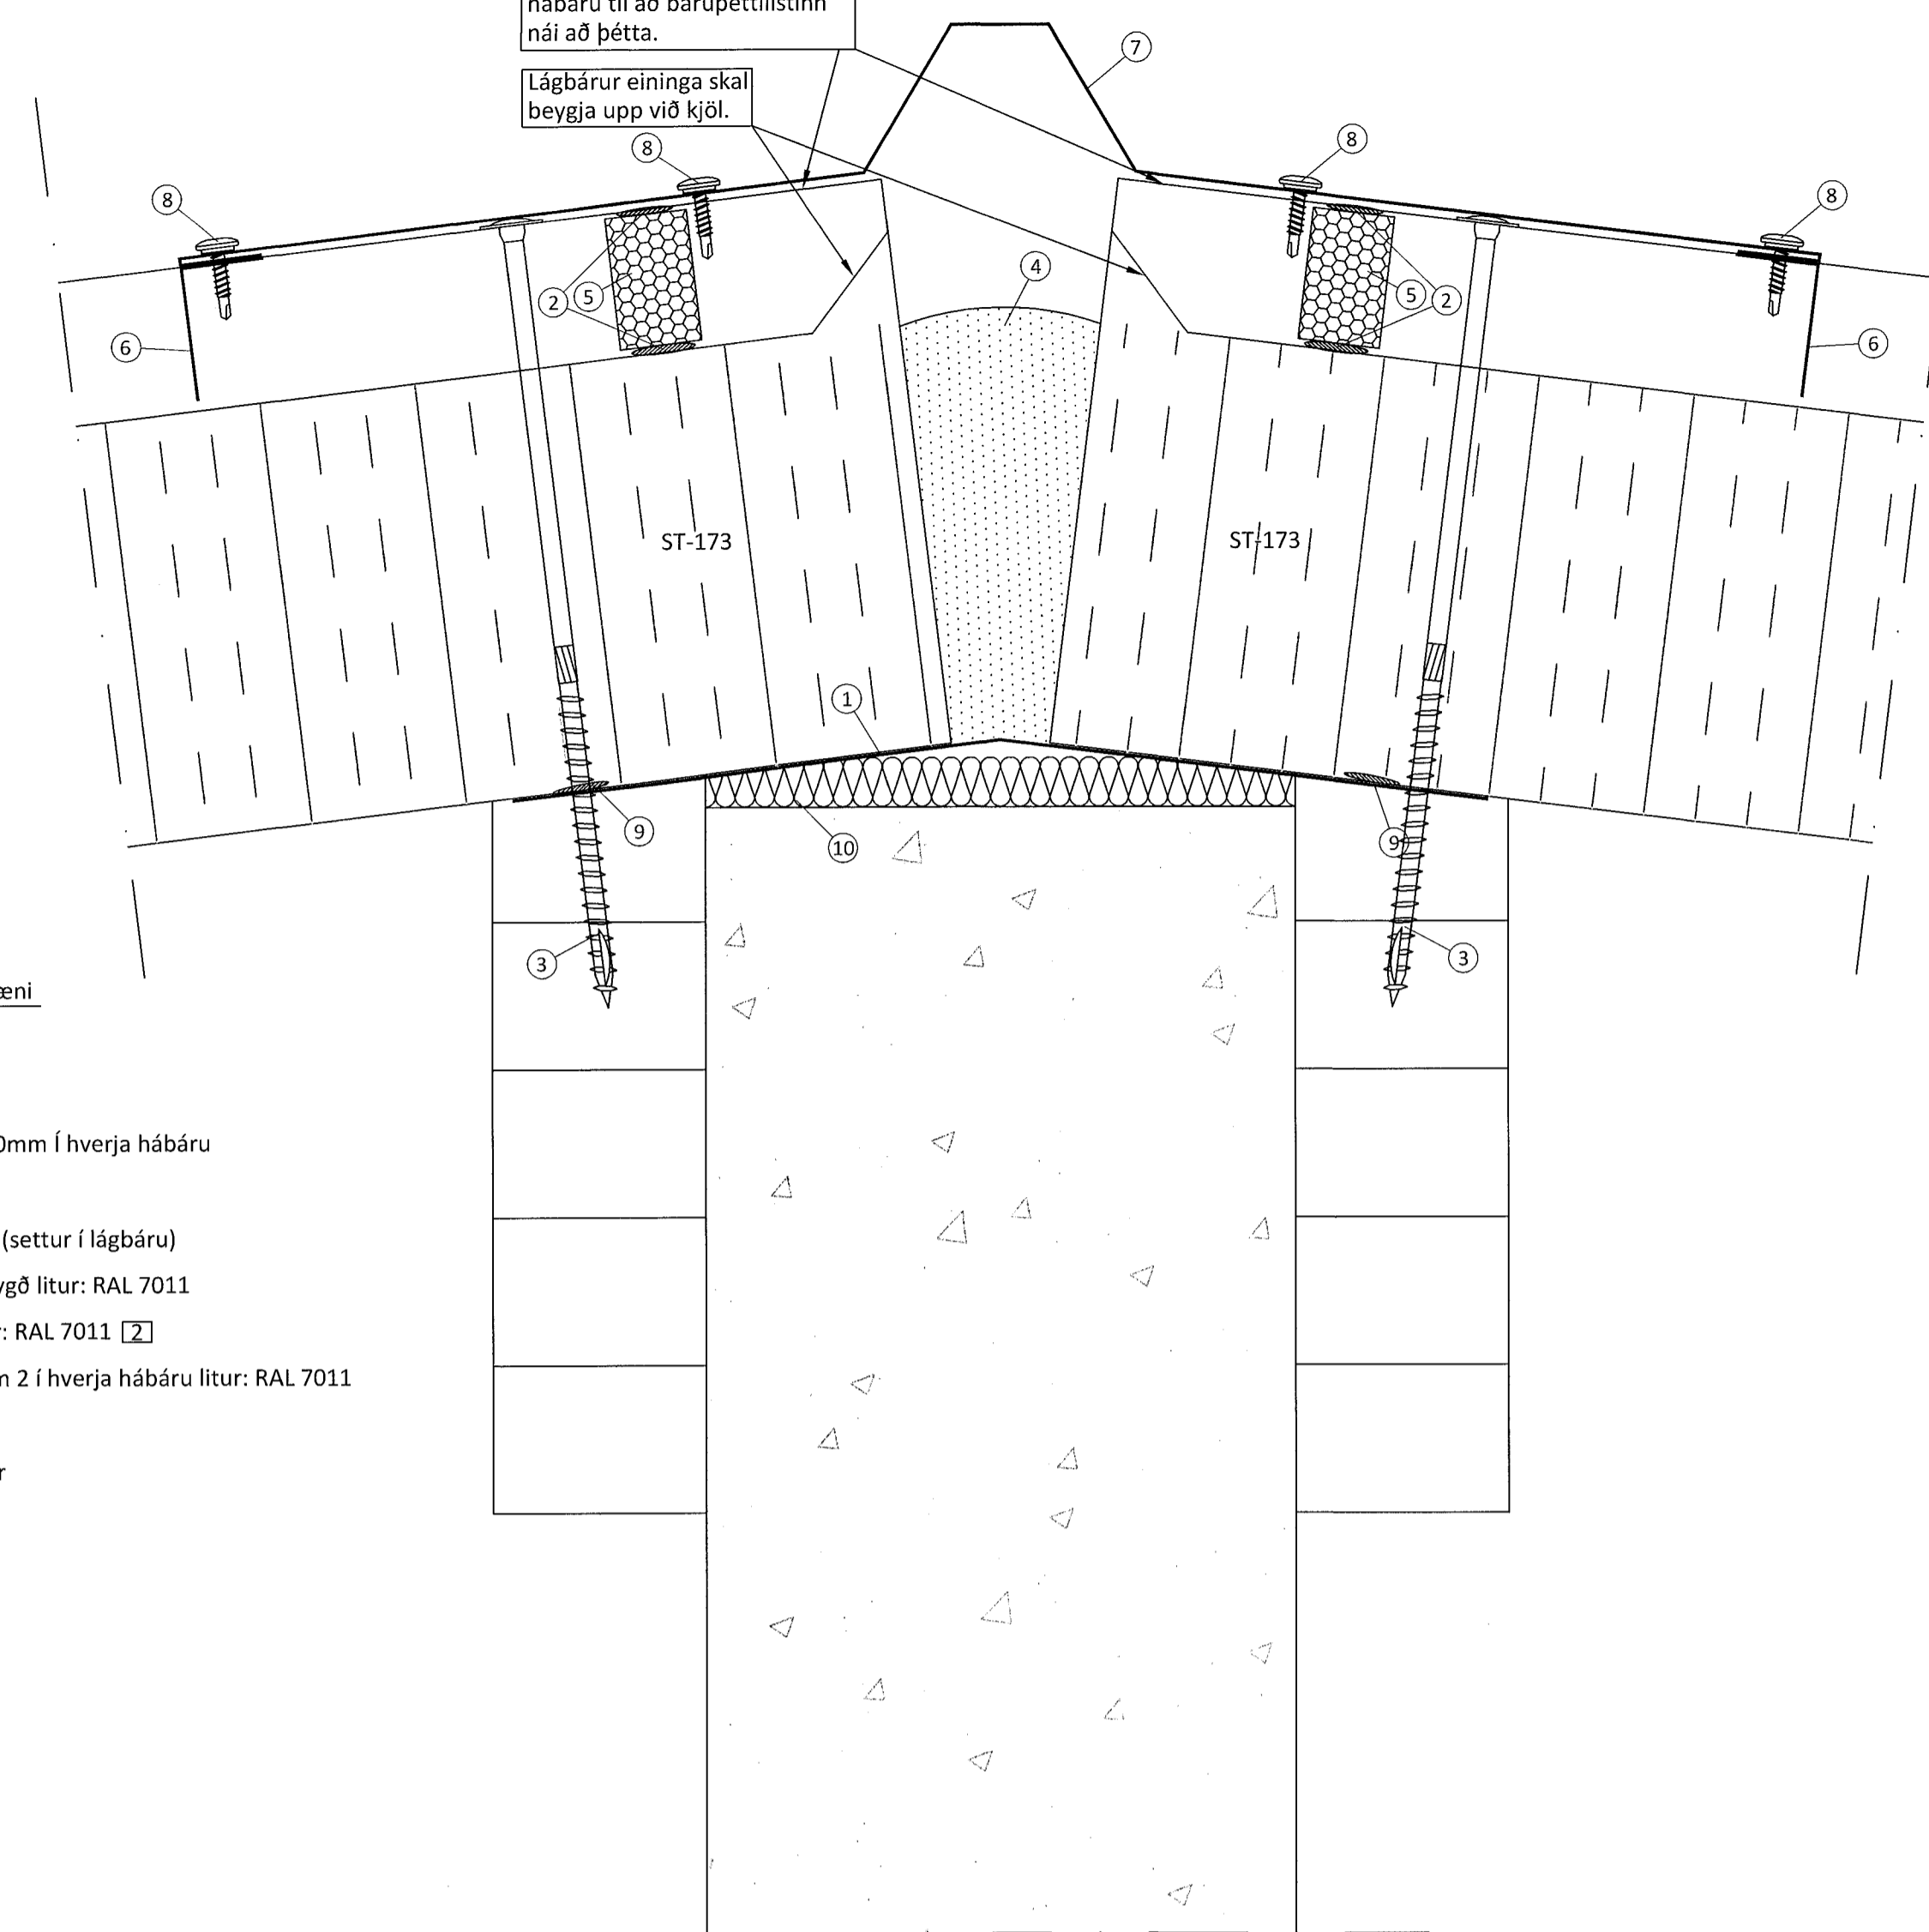


1 402 Frágangur eininga í mæni

- 1 Áfella, innri [1a]
- 2 Límkitti
- 3 Skrúfa, TBS 8x240mm í hverja hábáru
- 4 Þéttifraud
- 5 Báruþéttlisti efri (settur í lágbáru)
- 6 Áfella, kjöllök beygð litur: RAL 7011
- 7 Áfella, kjölur litur: RAL 7011 [2]
- 8 Skrúfa, 4,8x22mm 2 í hverja hábáru litur: RAL 7011
- 9 Eldvarnarkitti
- 10 Steinullareiningar


2 402 Frágangur eininga í mæni

- 1 Áfella, innri [1b]
- 2 Límkitti
- 3 Skrúfa, TBS 8x240mm í hverja hábáru
- 4 Þéttifraud
- 5 Báruþéttlisti efri (settur í lágbáru)
- 6 Áfella, kjöllök beygð litur: RAL 7011
- 7 Áfella, kjölur litur: RAL 7011 [2]
- 8 Skrúfa, 4,8x22mm 2 í hverja hábáru litur: RAL 7011
- 9 Eldvarnarkitti

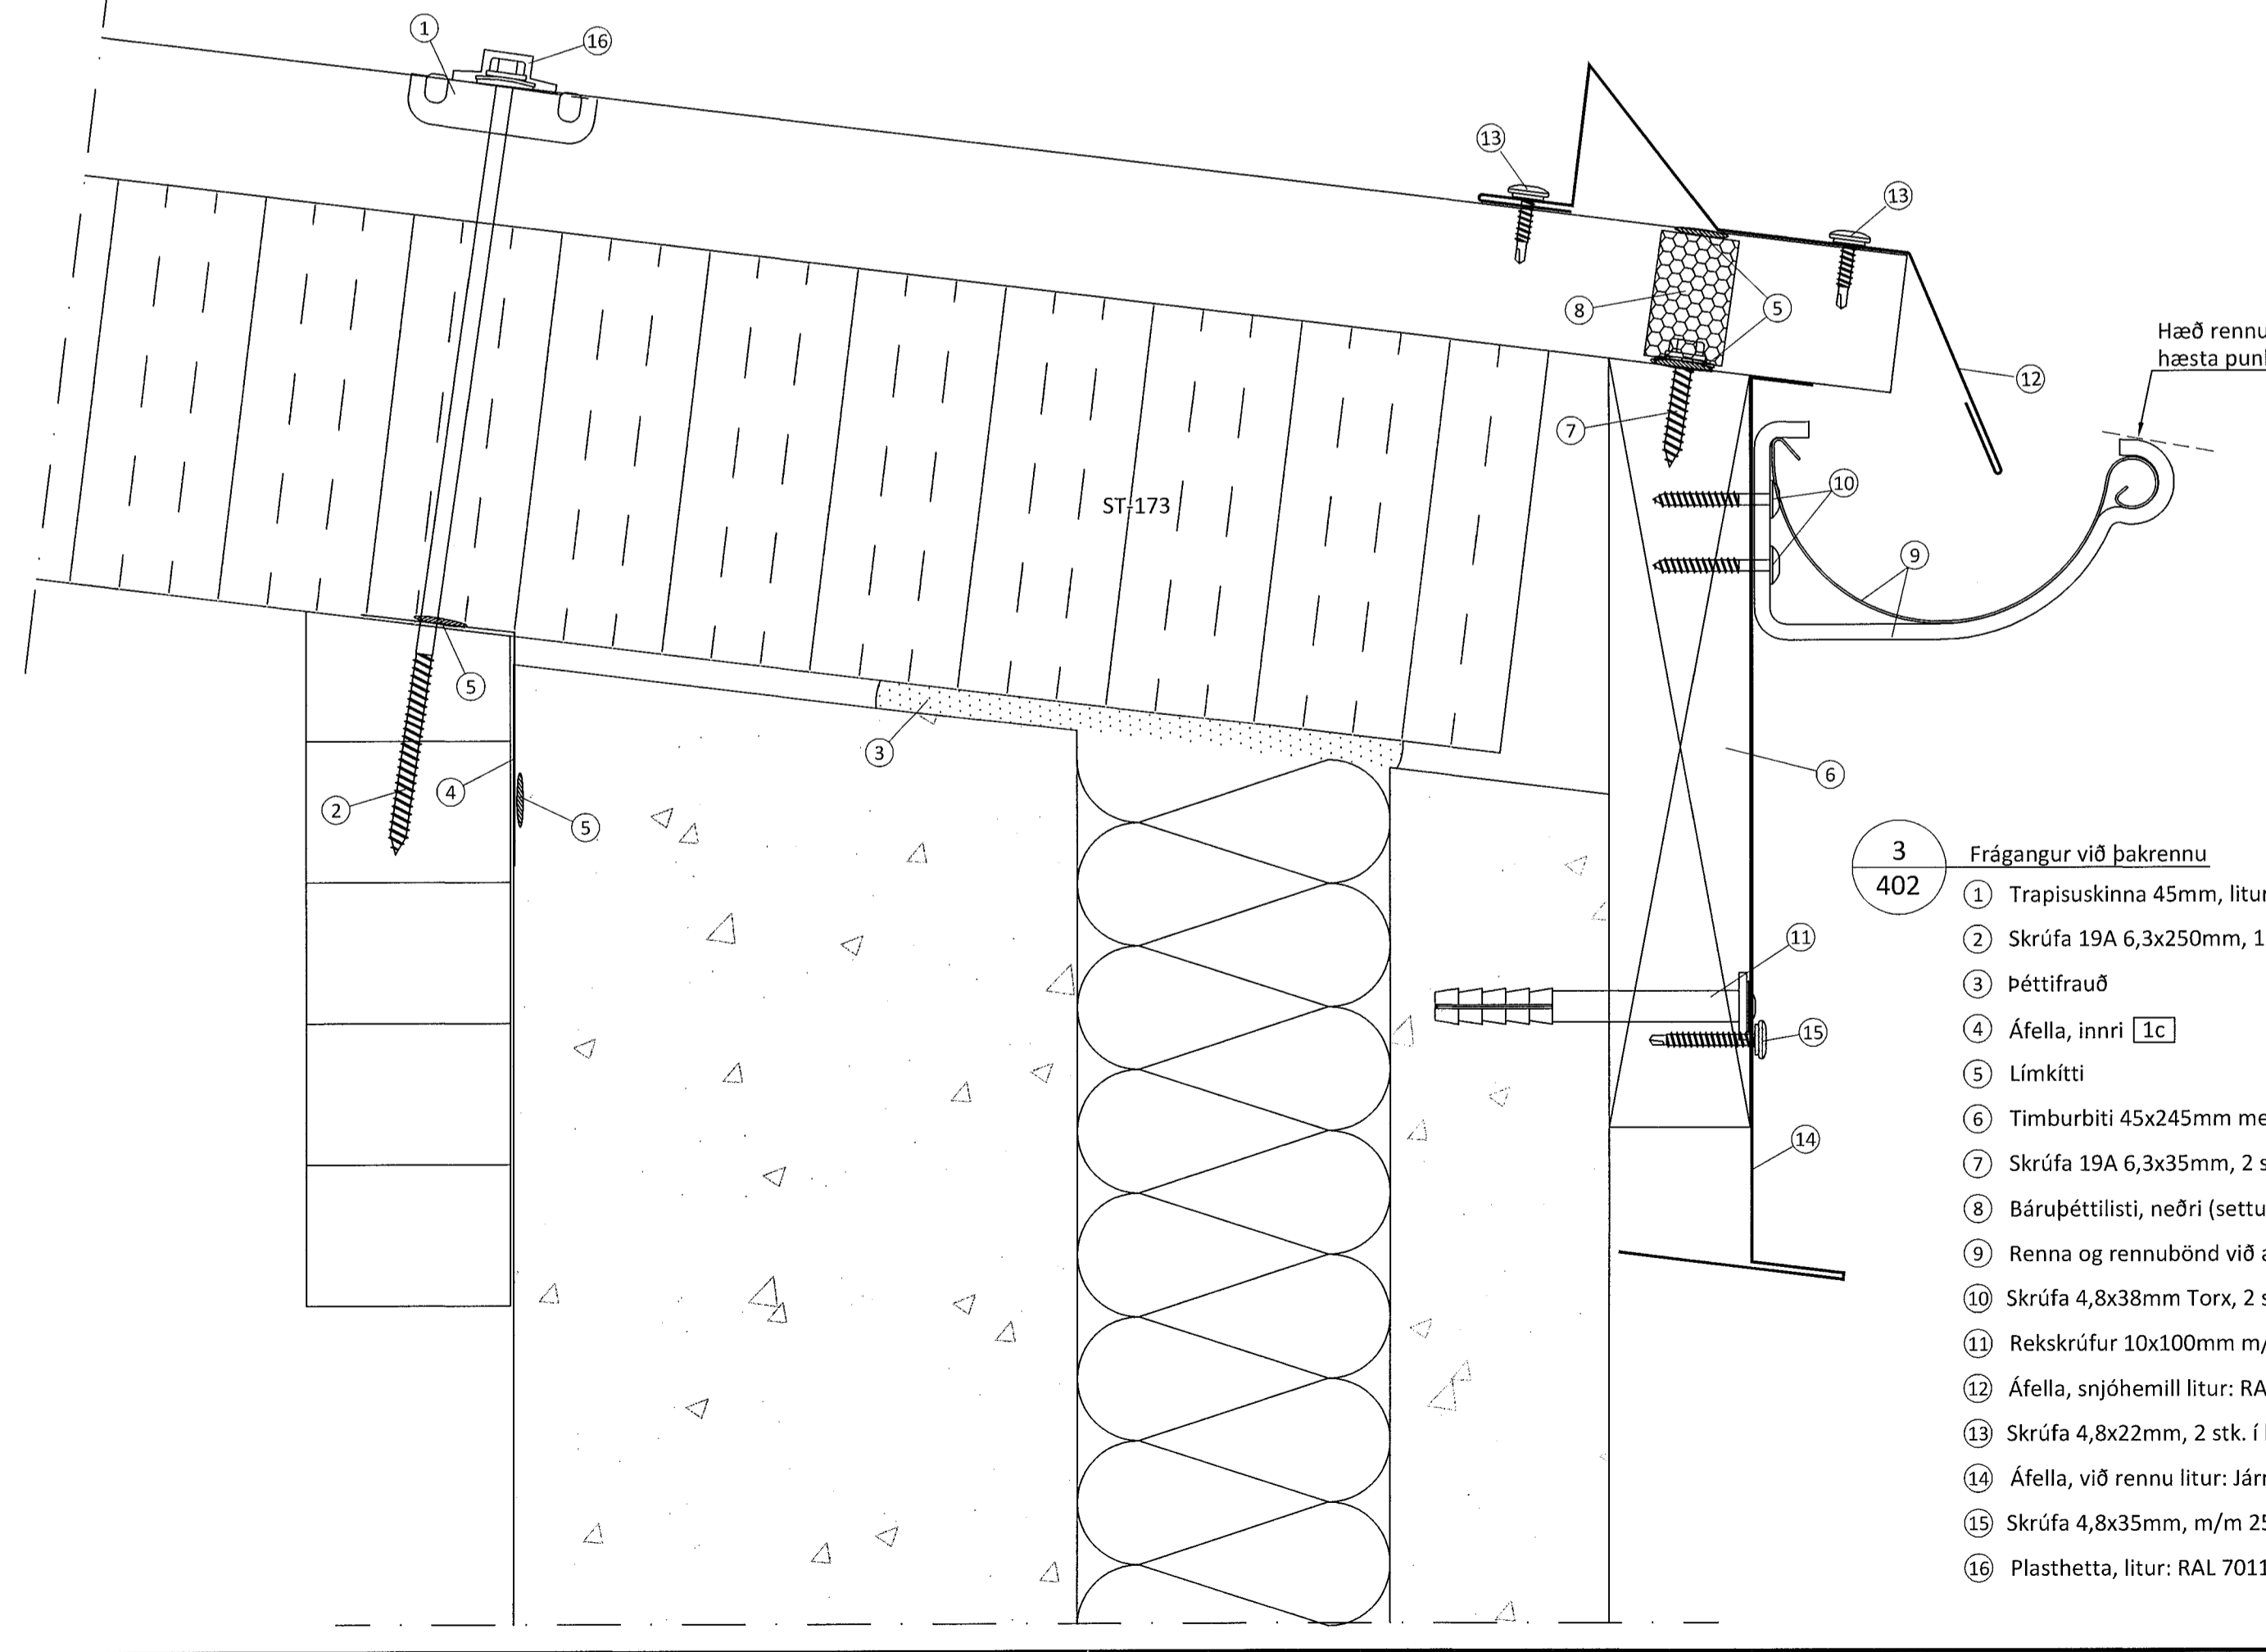

3 402 Frágangur við þakrennu

- 1 Trapisuskinna 45mm, litur: RAL 7011
- 2 Skrúfa 19A 6,3x250mm, 1 stk. í hverja hábáru
- 3 Þéttifraud
- 4 Áfella, innri [1c]
- 5 Límkitti
- 6 Timburbiti 45x245mm með sniði [0]
- 7 Skrúfa 19A 6,3x35mm, 2 stk. í hverja lágbáru
- 8 Báruþéttlisti, neðri (settur í hábáru)
- 9 Renna og rennubönd við aðra hverja hábáru litur: RAL 7011
- 10 Skrúfa 4,8x38mm Torx, 2 stk. í hvert rennuband
- 11 Rekskrúfur 10x100mm m/m 500mm
- 12 Áfella, snjóhemill litur: RAL 7011 [3]
- 13 Skrúfa 4,8x22mm, 2 stk. í hverja hábáru litur: RAL 7011
- 14 Áfella, við rennu litur: Járngrátt [4]
- 15 Skrúfa 4,8x35mm, m/m 250mm litur: RAL 7011
- 16 Plasthetta, litur: RAL 7011

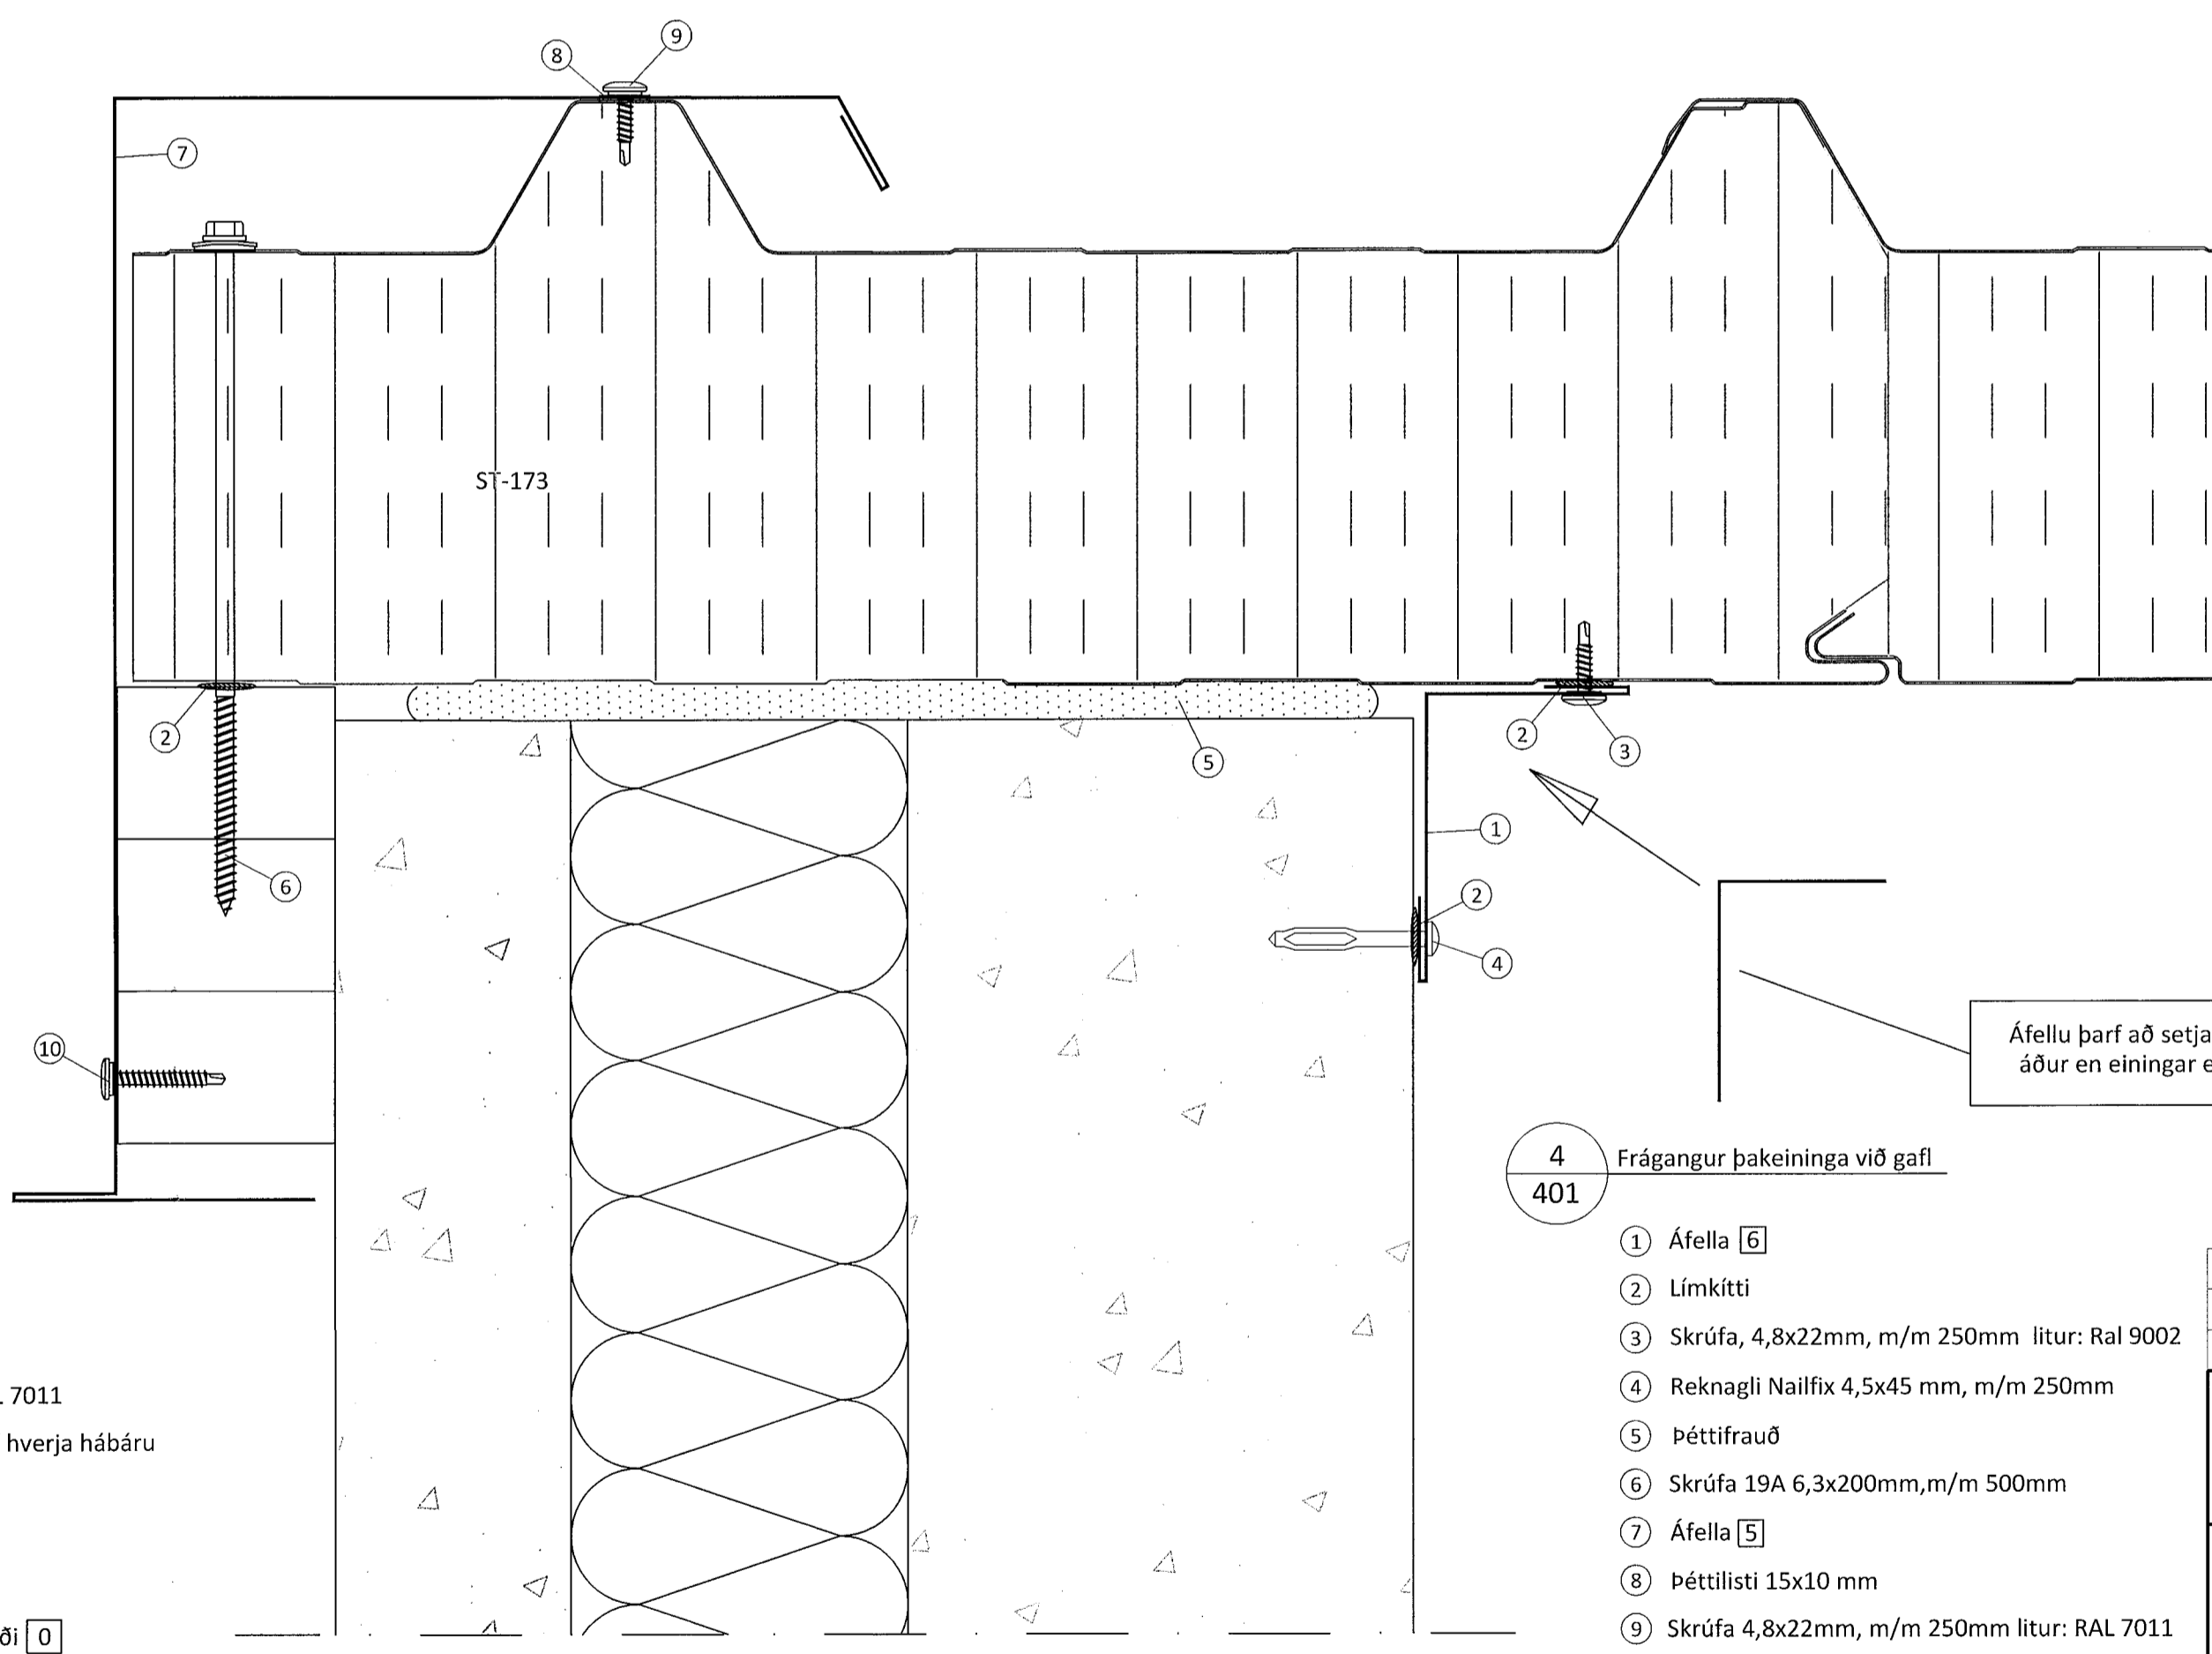

4 401 Frágangur þakaininga við gafi

- 1 Áfella [6]
- 2 Límkitti
- 3 Skrúfa, 4,8x22mm, m/m 250mm litur: Ral 9002
- 4 Reknagli Nailfix 4,5x45 mm, m/m 250mm
- 5 Þéttifraud
- 6 Skrúfa 19A 6,3x200mm, m/m 500mm
- 7 Áfella [5]
- 8 Þéttlisti 15x10 mm
- 9 Skrúfa 4,8x22mm, m/m 250mm litur: RAL 7011
- 10 Skrúfa 4,8x35mm, m/m 250mm litur: RAL 7011

Öll afnot og afritun teikningar að hluta eða í heild er háð skriflegu leyfi LíntréVrmet ehf.

Útg.	Dags.	Breyting	Br. af



Heti verks  
**Straumhella 6, Hafnarfirði**  
Þak á iðnaðarhúsi

Heti teikningar  
**Sérmyndir**

Teiknað af: BRÓ	Mælikvarði: 1:2	Verkinúmer: DL22 040	Nr. teikningar
Virftað af: BI	Dagsetning: 13.01.2023	Útgáfa n.º: 1	
Nafn hönnuðar Bjarni H. Ingbergsson byggingataeknifraedingur Kt. 030861-2729			<b>404</b>
Aritun hönnuðar <i>[Signature]</i>			Dags. áritunar 02.06.23