


Sérmynd sýnir staðsetningu á skrúfum í ST-173 þakeiningu

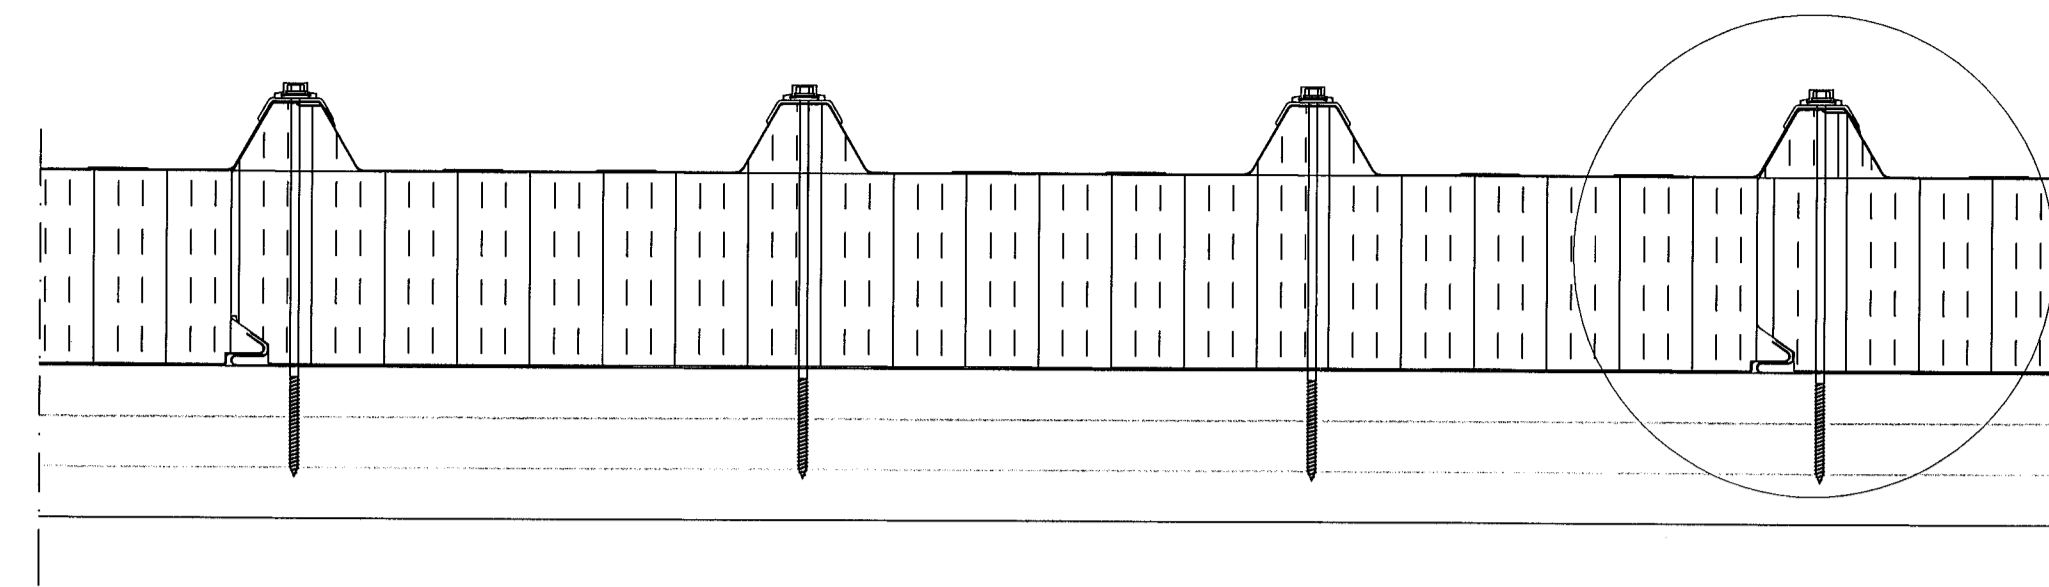

Samþykkt þann

02. júní 2023

fh. byggingarfulltrúans í Hafnarfirði
Róbert A. Róbertsson


Teikningaskrá - aðalteikningar Landnr. L213350

Nr.	Heiti	Ræðri	Dagfud.
A101	Grunnmynd 1.hæðar	1:100	20.04.2022
A102	Grunnmynd 2.hæðar	1:100	20.04.2022
A201	Útlit	1:100	20.04.2022
A301	Smá	1:100	20.04.2022

Áritun hönnunarstjóra Dags. áritunar
KRISTINN RAGNARSSON KT. 1209 @ 2006 23

Skýringar


Öll mál eru í mm nema annað sé tekið fram

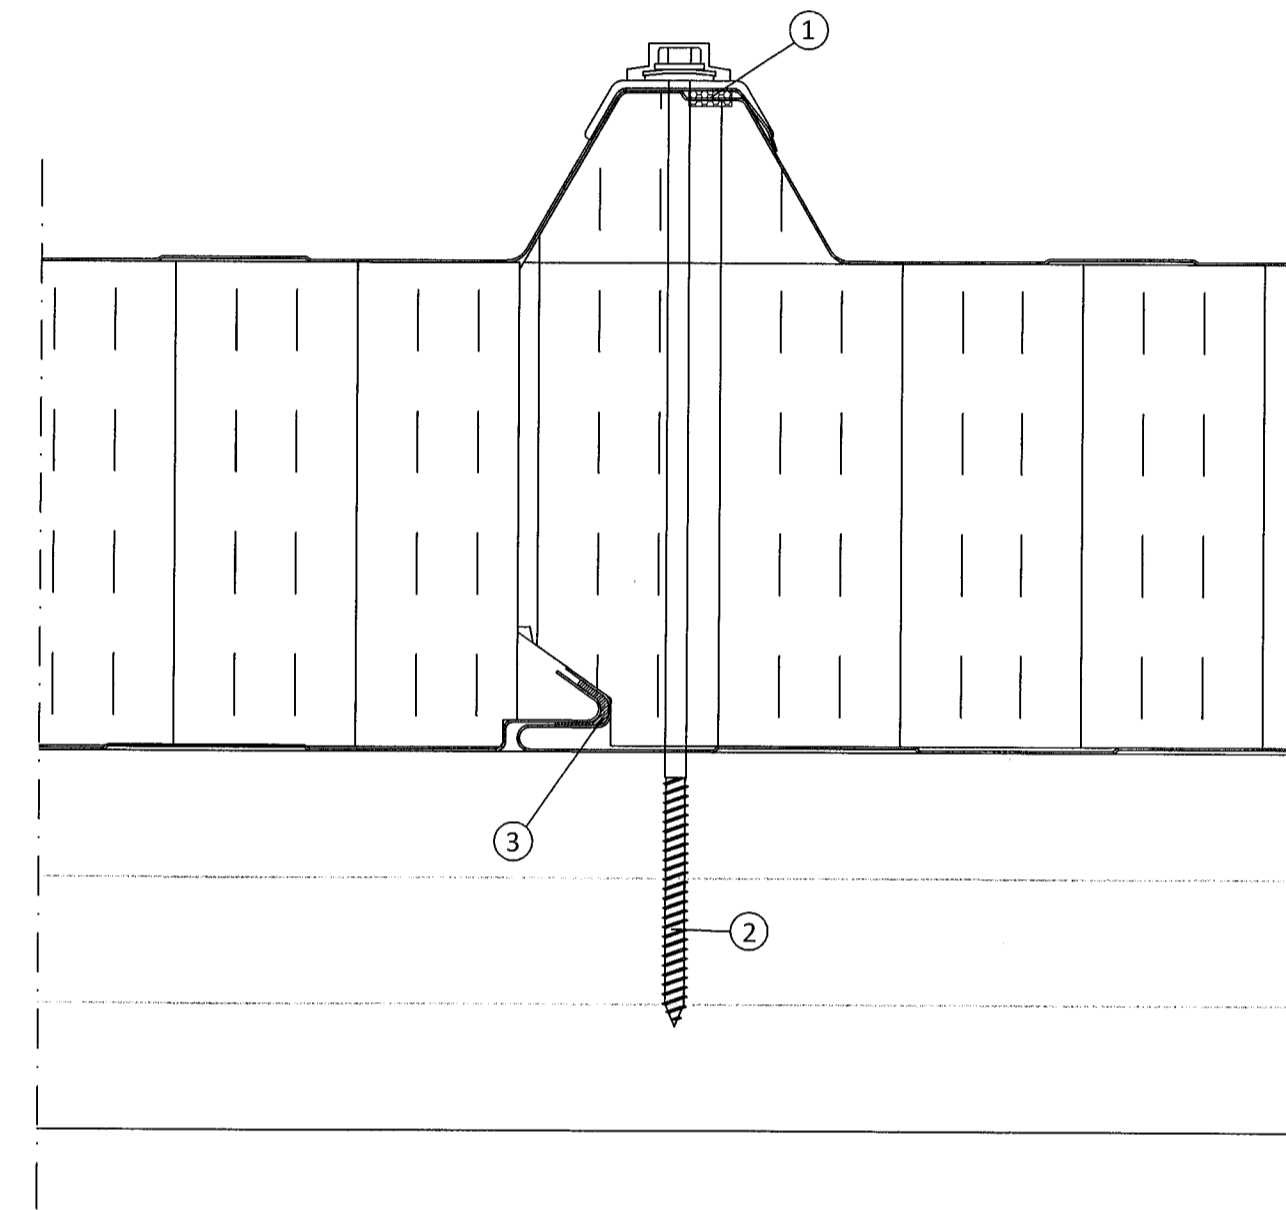

Langsamskeyti þakeininga

Skýringar á þeim fylgihlutum sem Límtré Vírnet ehf. leggur til:

- ① Þéttillisti, 15x10 mm (bxh)
- ② Festiskrúfa í tré 6,3x250mm með 19mm þéttiskinnu, trapisuskinnu og plasthettu í hverja hábaru og langband
- ③ Límkiti

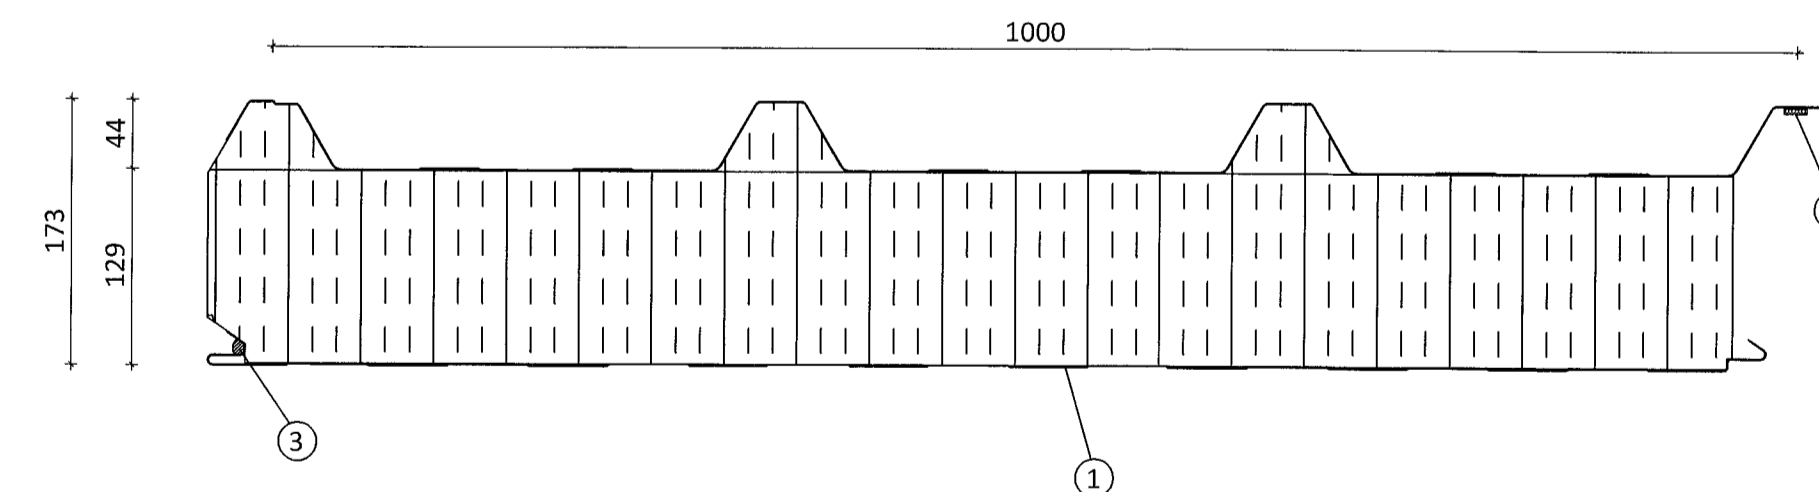

Ásetning þéttillista á þakeiningar fyrir uppsetningu þeirra

Skýringar á þeim fylgihlutum sem Límtré Vírnet ehf. leggur til:

- ① ST-173 þakeining
- ② Þéttillisti, 15x10mm (bxh) settur á einingu stuttu fyrir uppsetningu hennar. Listinn geymist á köldum stað
- ③ Límkiti

Öll afrit og afritun teikningar að hluta eða í heild er háð skriflegu leyfi LímtréVírnet ehf.

Útg.	Dags.	Breyting	Br. af

LímtréVírnet
Byggingadeild - Lynghóli 2 - 110 Reykjavík
kt. 440510-1160 - Sími: 412 5300

Hætti verks
Straumhella 6, Hafnarfirði
Þak á iðnaðarhús

Hætti teikningar
Festingar

Teiknað af: BRÓ	Mælikvarði: DL22 040	Verknúmer: DL22 040
Yfirfað af: BI	Dagsetning: 13.01.2023	Útgáfa nr.: 1
Nafn hönnuðar: Bjarni H. Ingibergsson byggingatæknifræðingur Kt. 030861-2729		Nr. teikningar: 403
Áritun hönnuðar: <i>Bjarni H. Ingibergsson</i>		Dags. áritunar: 13/2 2023

401 - Straumhella 6.dwg Bláttent 01