


Upprunalegur hönnuður: Róbert Svararsson

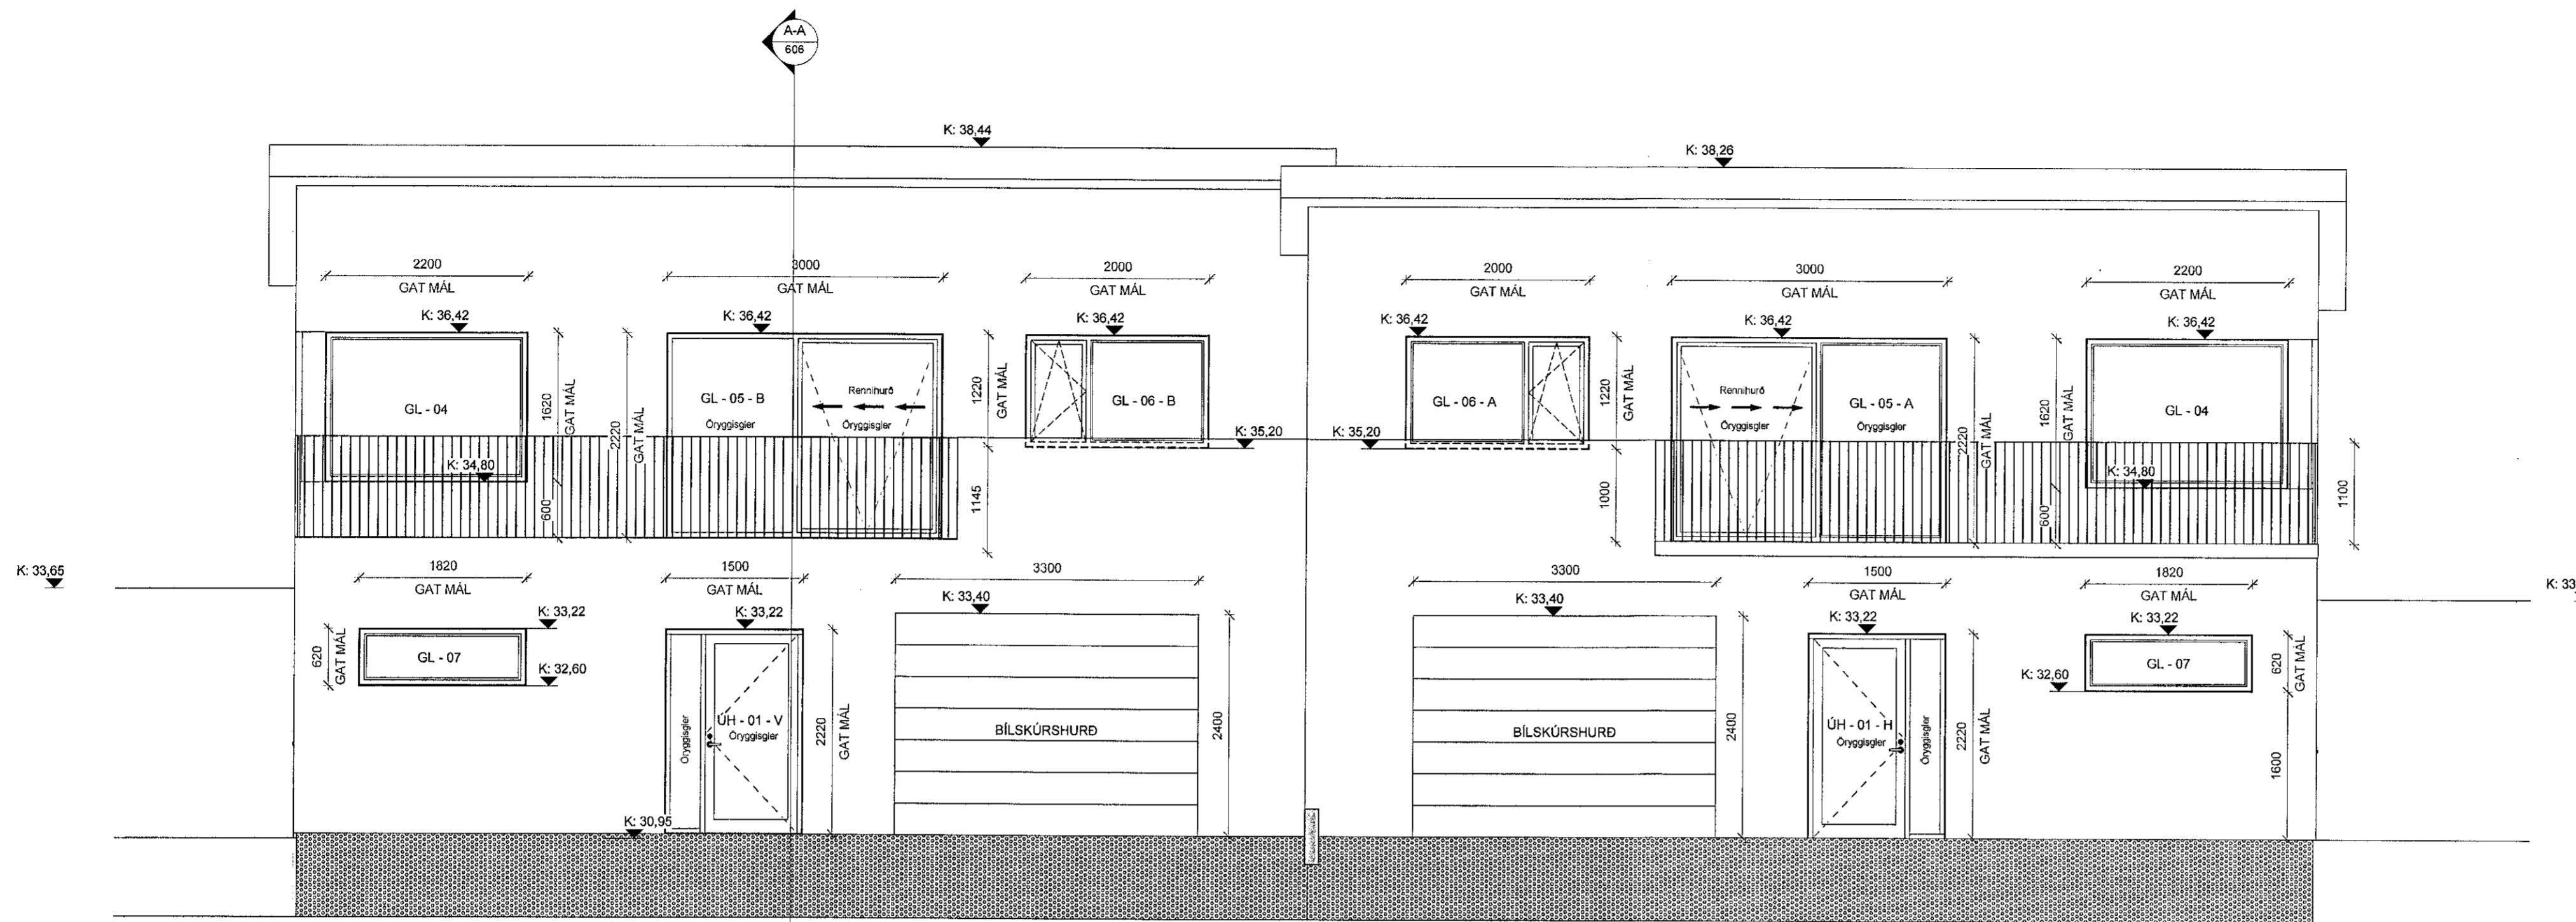

SKÝRINGARTEXTI:

- GN Gólfbrúttel
- GR Gólfst
- HO Handklæðsöfn
- HST Handstökkvæði
- HV Inntak Hitaveita
- LR Lokað rými / Loftþræsting
- RT Rafmagnstafa
- RV Inntak Rafveita
- VV Inntak Vatnaveitu

0101 Rýmisnúmer.

GK:00.00 Gólfkoti.

GK:00.00 Gólfkoti.

REIxx/EIxx Brunaskil.

EW xx Takmörkun á hitageisla.

R Reykskyrja.

Hurð brunatákn.


Hurð niðjókrafta.

ÚT Merktur útgangur.

ATH>Allt gler sem nær niður að gólf skal vera öryggisgler og uppbygging (fínt og ljúða samirnt) aðlöguð aðlösku.

SUÐUR - MALARSKARÐ 12-14 - Verkteikning

1 : 50

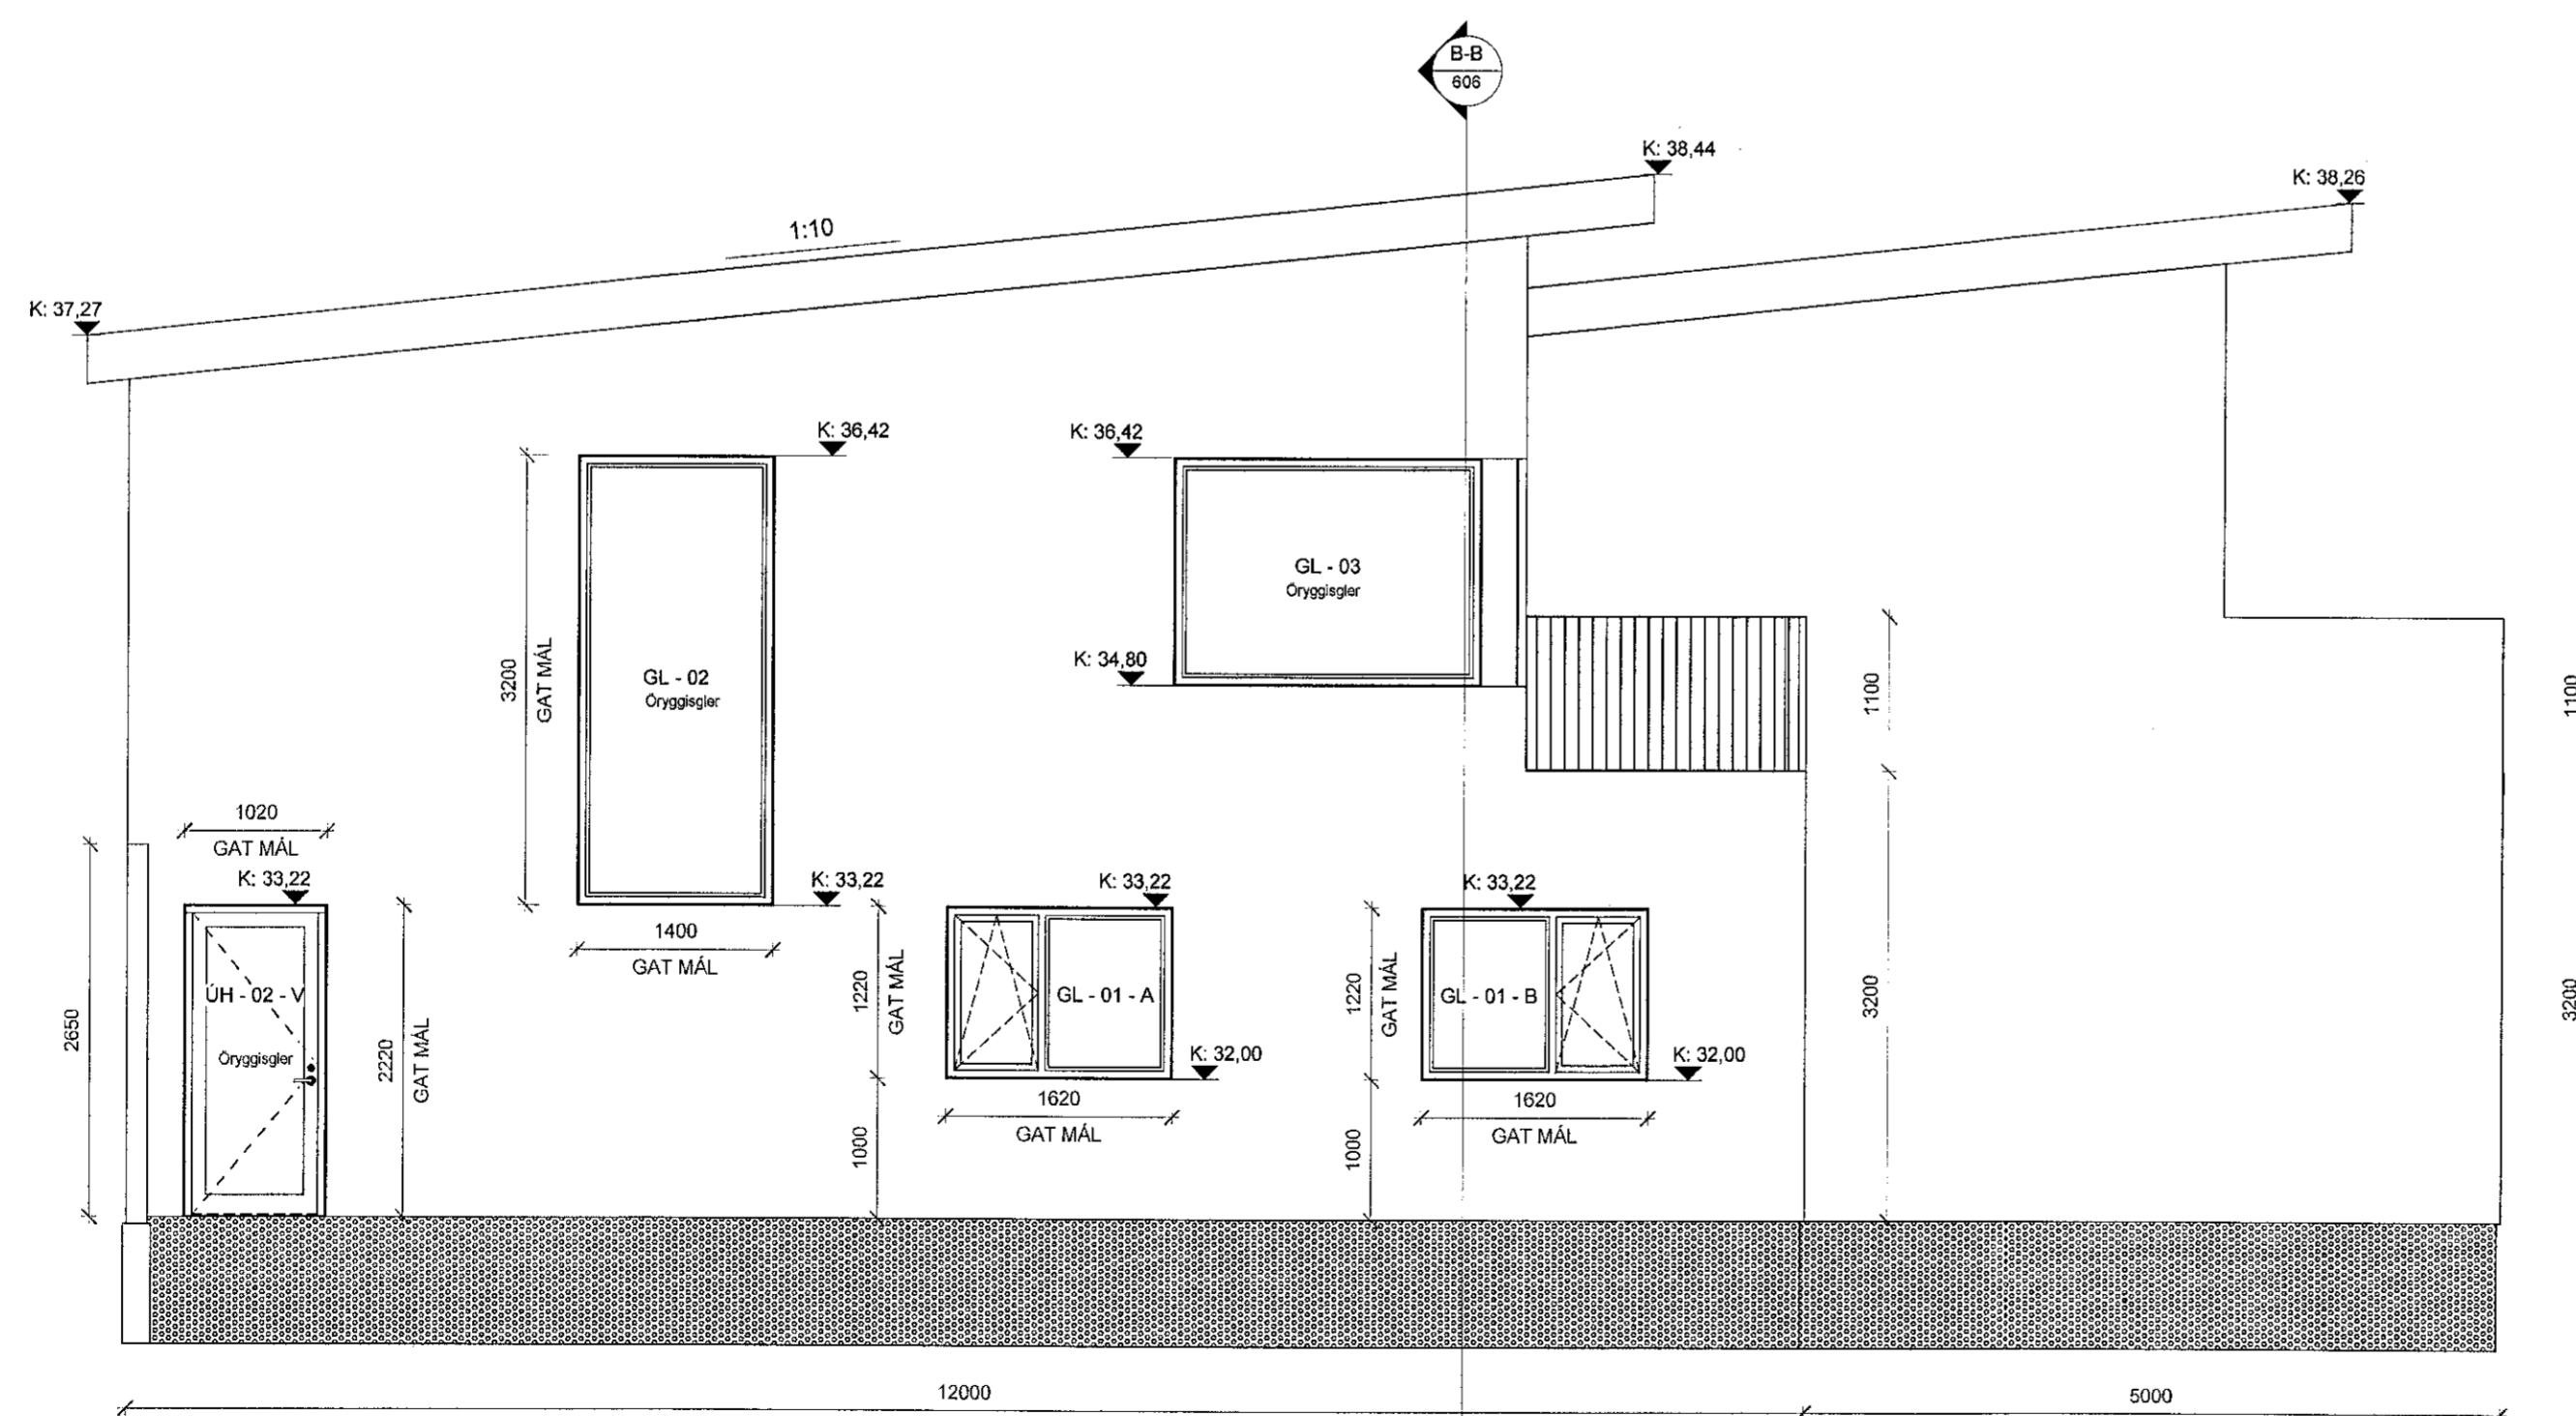

VESTUR - MALARSKARÐ 12-14 - Verkteikning

1 : 50

ÚTGAFA	08.04.2022	RS	RS
ÚTGAFA	08.04.2022	RS	RS

HOS BYGG.EHF

VERKALAFIR EIGNAÐI

PARHÚS Í SKARÐSHLÍÐ

TEGUND VERKS

MALARSKARÐ 12 - 14

GATASTÆSETNING

VERKTEIKNING	LANDNÚMÉR:	L225449
ÚTIR	STADGR:	1400-1-
	MHL:	01 03 02
	MKV:	1:50
	BLAÐSTÆRD:	A1
	STOFNDAGUR:	12.02.2021
	TEIKNAB:	RS
	YFIRFARIB:	RS

2101	603 - 1
VERKNR	RAENR ÚTGÁFA

Róbert Svararsson 19087-4109

Róbert Svararsson - K1190367 - 4109

Undirskrift Hönnunarskjóra

Vólúds 14 | 260 Reykjanesbær | S: 778-0799 | robert.bygg@gmail.com

ÖLL AFRITUN TEIKNINGAR JAFN LUTA EÐA Í HÉLD ER HÁÐ SKOFLUÐU LEYFI HÖFUNDA