

Upprunalegur hönnuður: Róbert Svarsson

SKÝRINGARTEXTI:

- GN Gólfurfall
- GR Gólfrest
- HO Handklæðaborn
- HST Handsökkvitaski
- HV Inntak Hitaveita
- LR Lokað rými / Loftþræsting
- RT Rafmagnstafla
- RV Inntak Rafveita
- VV Inntak Vatnsveitu

0101 Rymisúmr.

0K.00.00 Gólfköt.

0K.00.00 Gólfköt.

REibox/Eibox Brúnaakli.

EW xx Takmörkun á hitageisla.


R Reykiskyrjafr.

stx Húró brunastök.


012 30-C5m Húró hljóðkerla.

UT Marktur dögungur.

ATH-Allt gler sem nær niður að gólf skal vera öryggsgler og uppbyggjng (Hætt ogjelka samliamt) aðgæð aðstoðum.

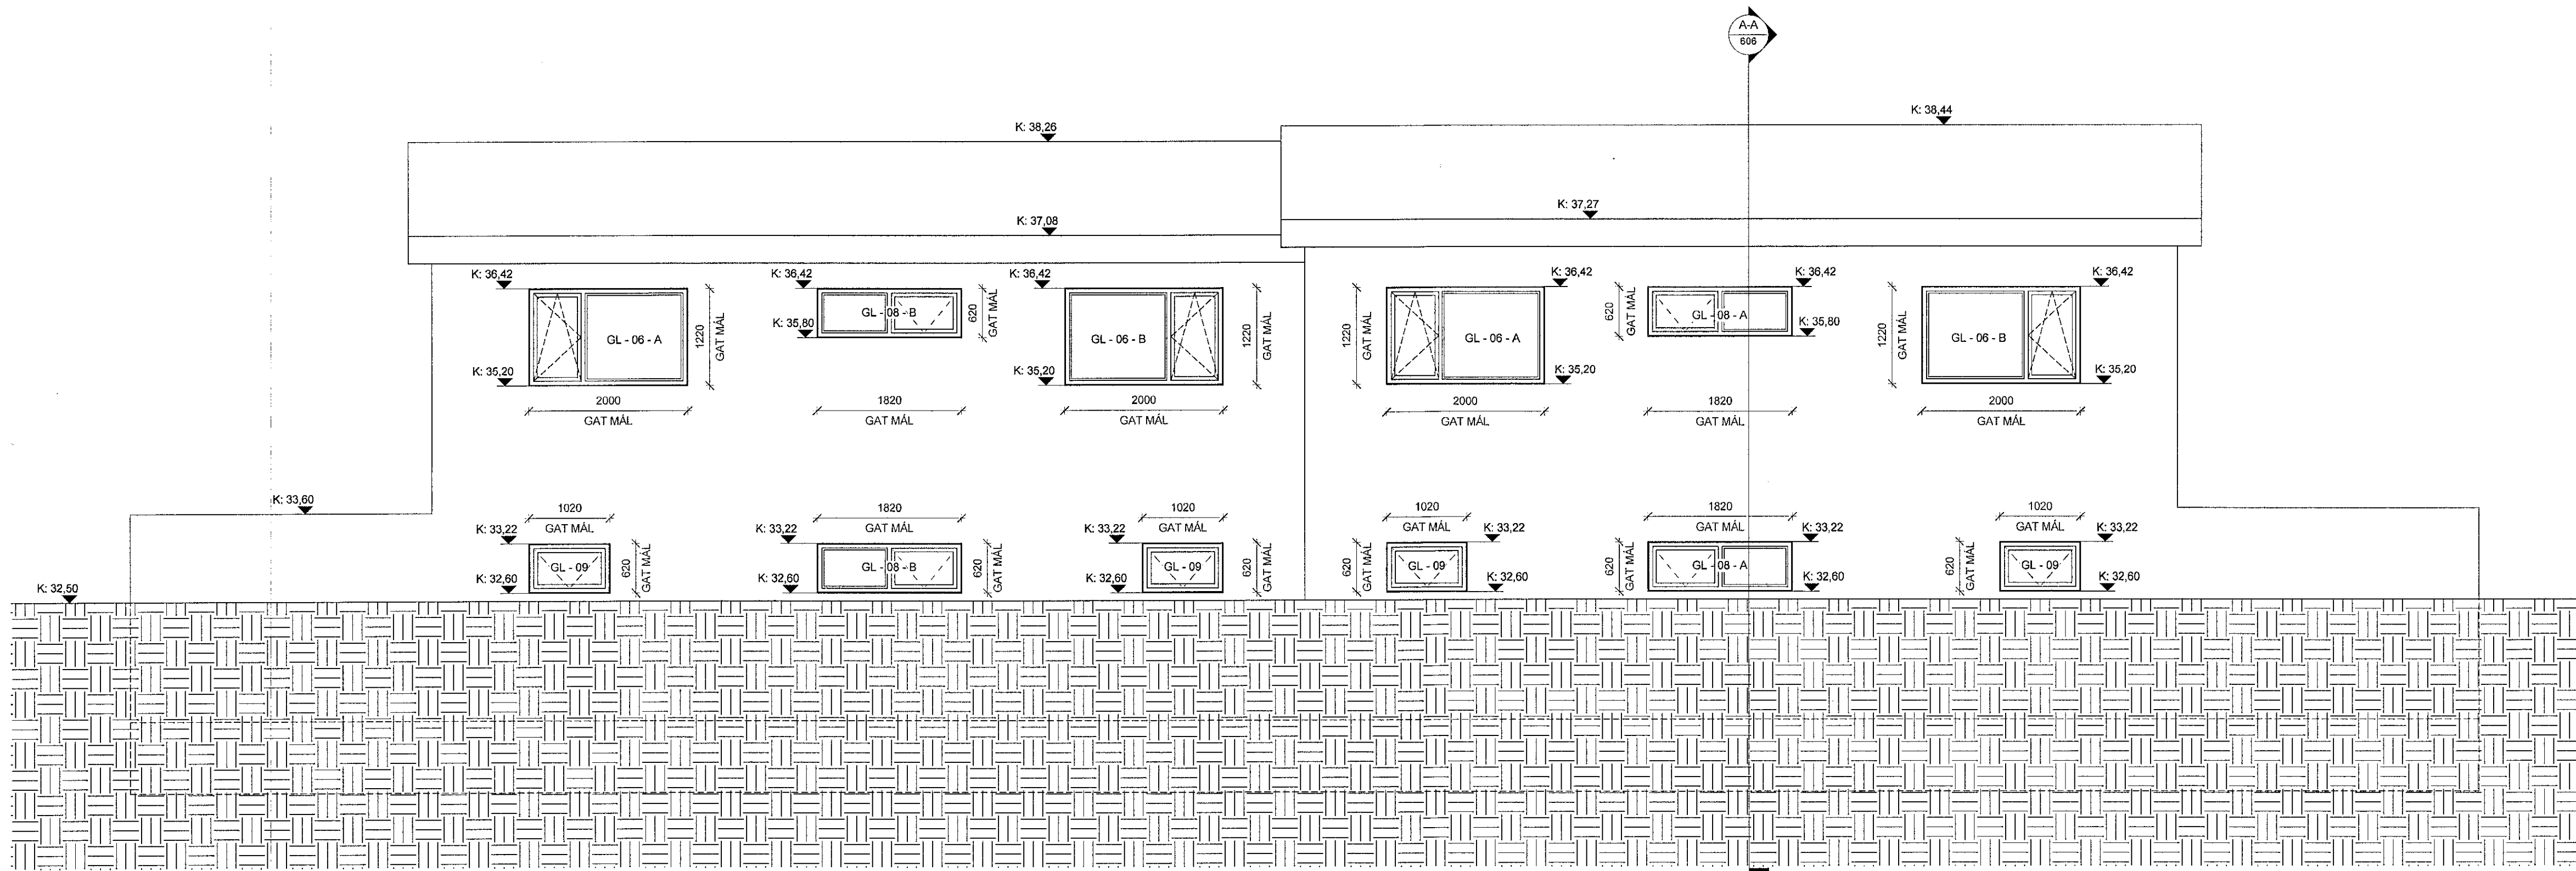

**NORÐUR - MALARSKARÐ 12-14 - Verkteikning**  
1 : 50

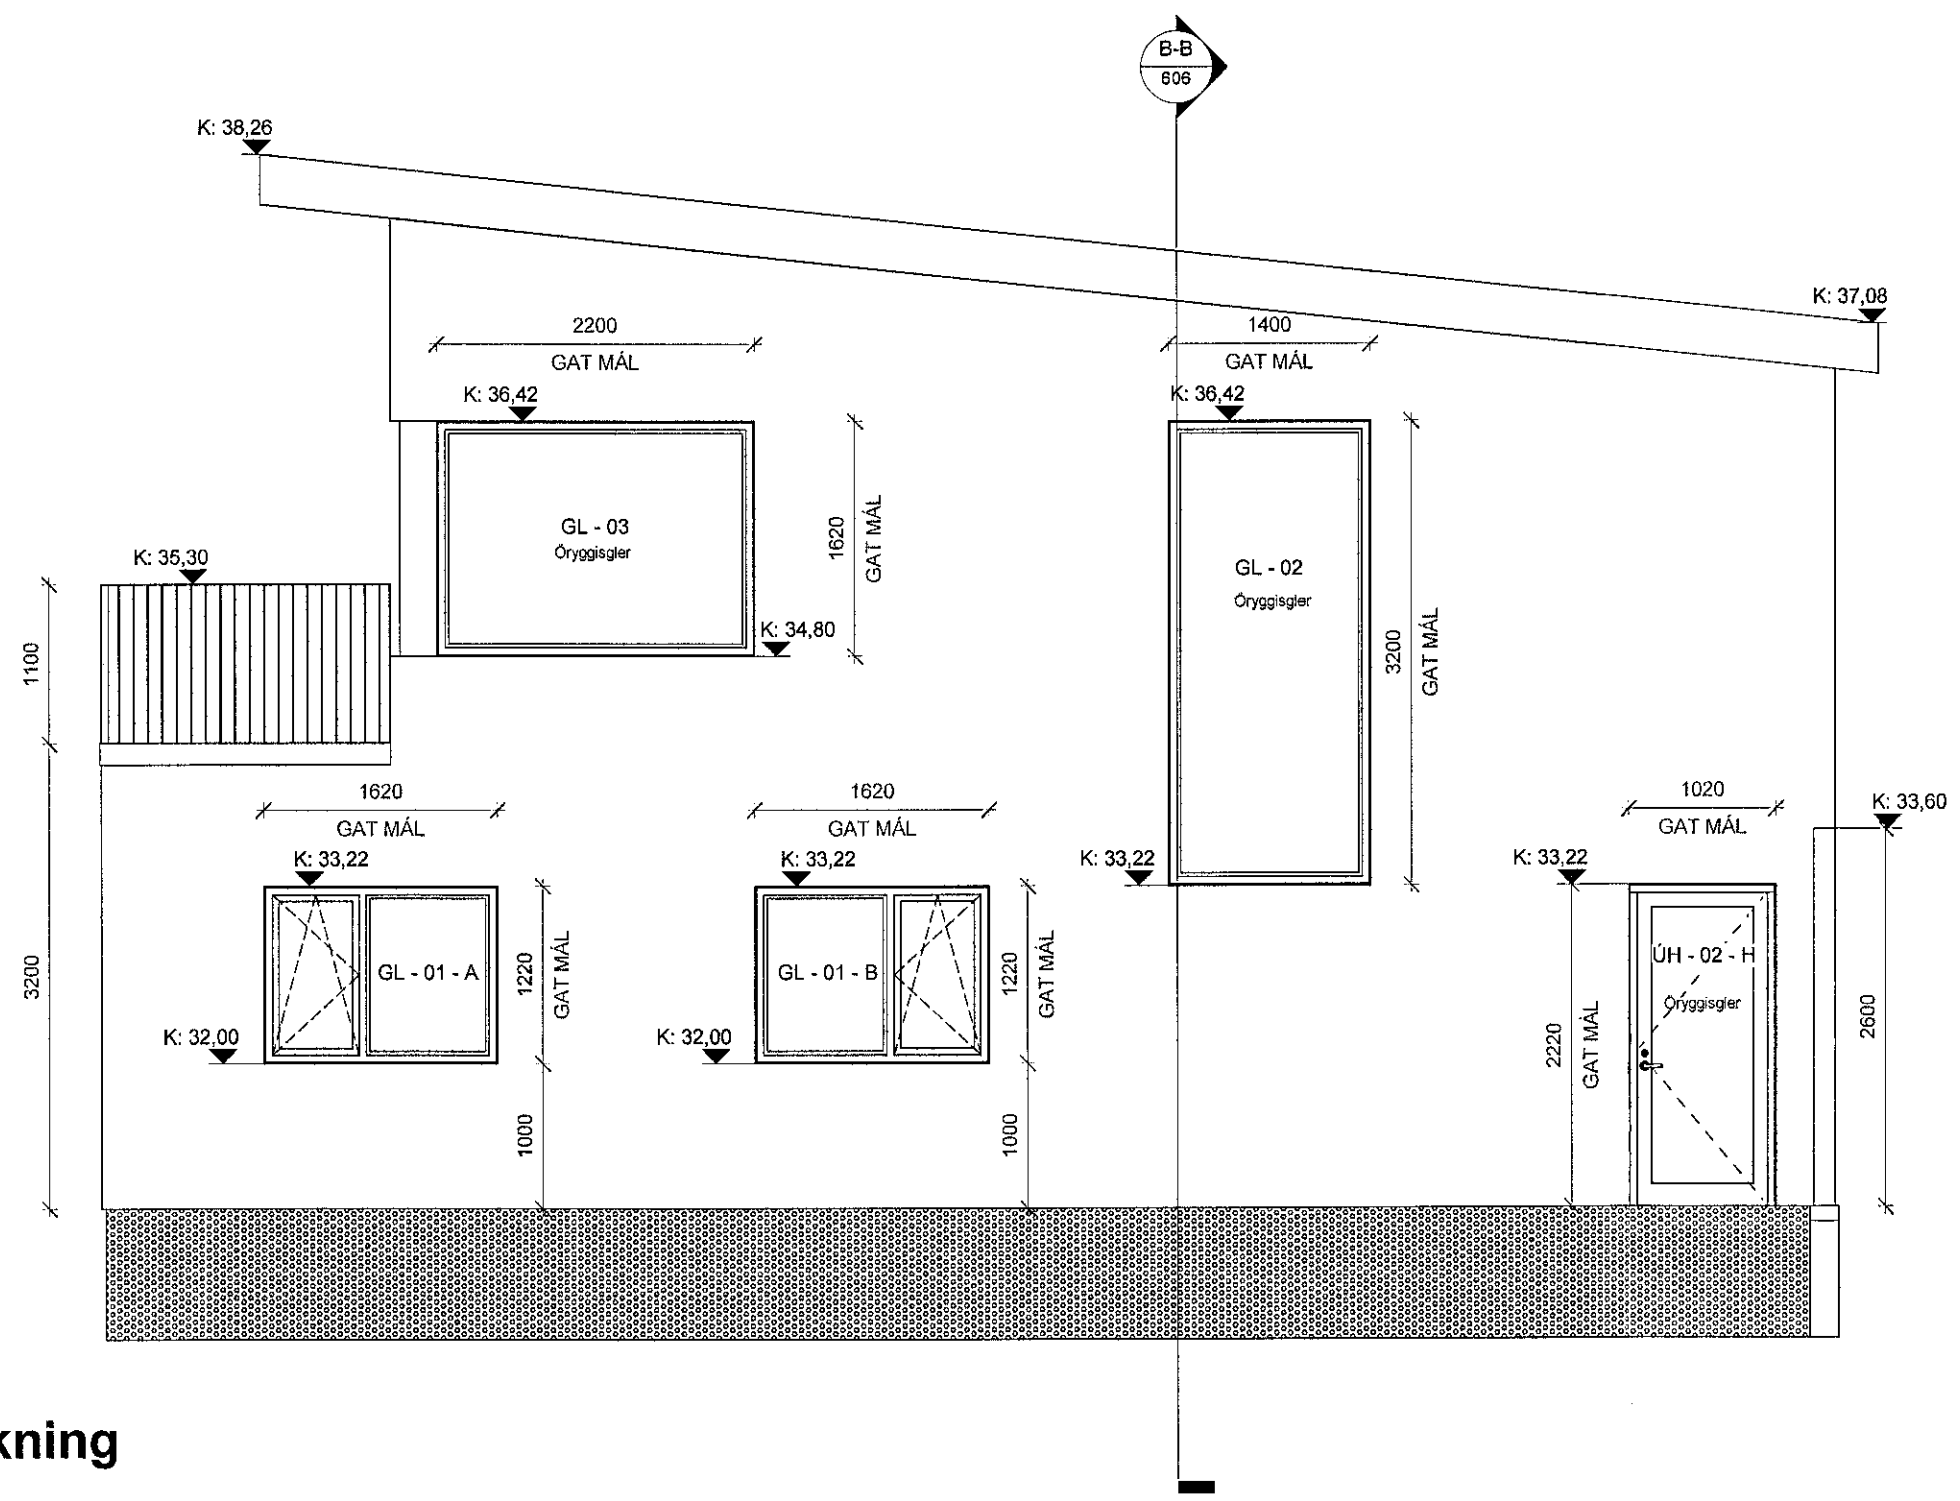

**AUSTUR - MALARSKARÐ 12-14 Verkteikning**  
1 : 50

1 ÚTGÁFA 01	08.04.2022	RS TRS
Útg. Skýring/Þræsting	Þaga	TeknaSVirtu

**HÖS BYGG EHF**  
VERKGRUPP / EIGNAR  
**PARHÚS Í SKARÐSHLÍÐ**  
TEKNA SVIRTU

**MALARSKARÐ 12 - 14**  
GATVINGJAFRÆNG

<b>VERKTEIKNING</b>	LANDNÖMÉR:	L225449
Úslit	STADGR.:	1400-1-
	MHL.:	01 OG 02
	MKV.:	1:50
	BLAÐSTÆRD:	A1
	STOFNDAGUR:	12.02.2021
	TEIKNAD:	RS
	YFIRFARID:	RS

**2101** **604 - 1**  
VERKURV. **604 - 1**  
RANVIL. ÚTGÁFA

*Róbert Svarsson 190387-4109*  
Róbert Svarsson - K1 190387 - 4109  
Undirskrift Hönnunarstjóra  
Vokals 14 | 260 Reykjanesbær | S: 778-0799 | robert.bygg@gmail.com

ÖLL FRÓGT OG AFRITUN TÆKNINGAR AB HLUFTA ELDI HELD ER HÁÐ SKRIPLEGGU LEYFI HÖFUNDA.