

Upprunalegur hönnuður: Róbert Svarsson

SKÝRINGARTEXTI:

- GN Gólfúrfall
- GR Gólfrest
- HO Handklæðsöfn
- HST Handslokkviteki
- HV Inntak Hitaveita
- LR Lokad rými / Loftþræsting
- RT Rafmagnsstafla
- RV Inntak Rafveita
- VV Inntak Vatnsveitu

0101 Rýmisnúmer.

GK.00.00 Gólfkóti.

GK.00.00 Gólfkóti.

REIxx/Elbxx Brunaskil.


EW xx Takmörkun á hitageisla.

R Reykskýrnari.


Húð brunatákn. Húð hjóðkrata.

Merktur útgangur.

ATH>Allt gler sem nær niður að gólf skal vera öryggisgler og uppbygging (hert eignaða samími) aðlöguð aðstæðum.

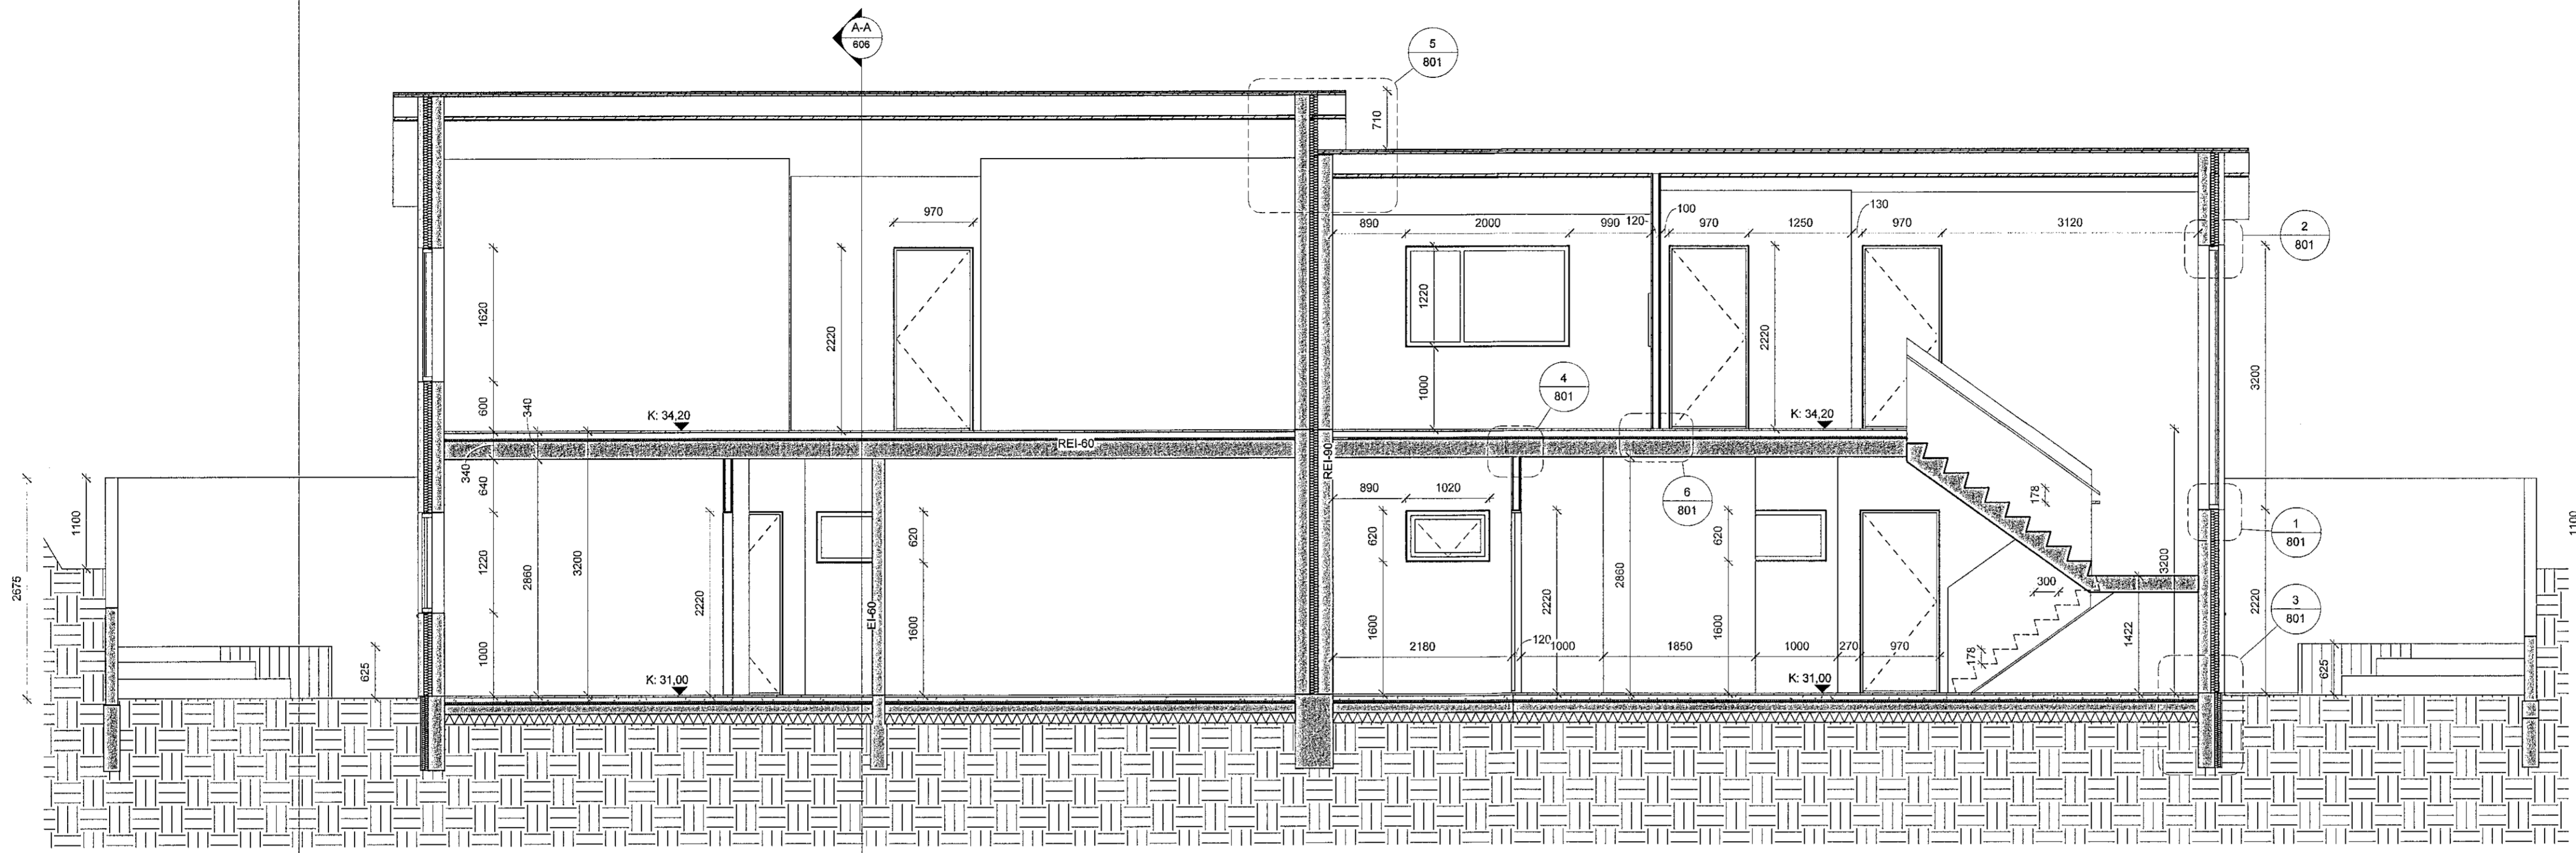

**B-B** Verkteikning - Sníð B-B  
1:50

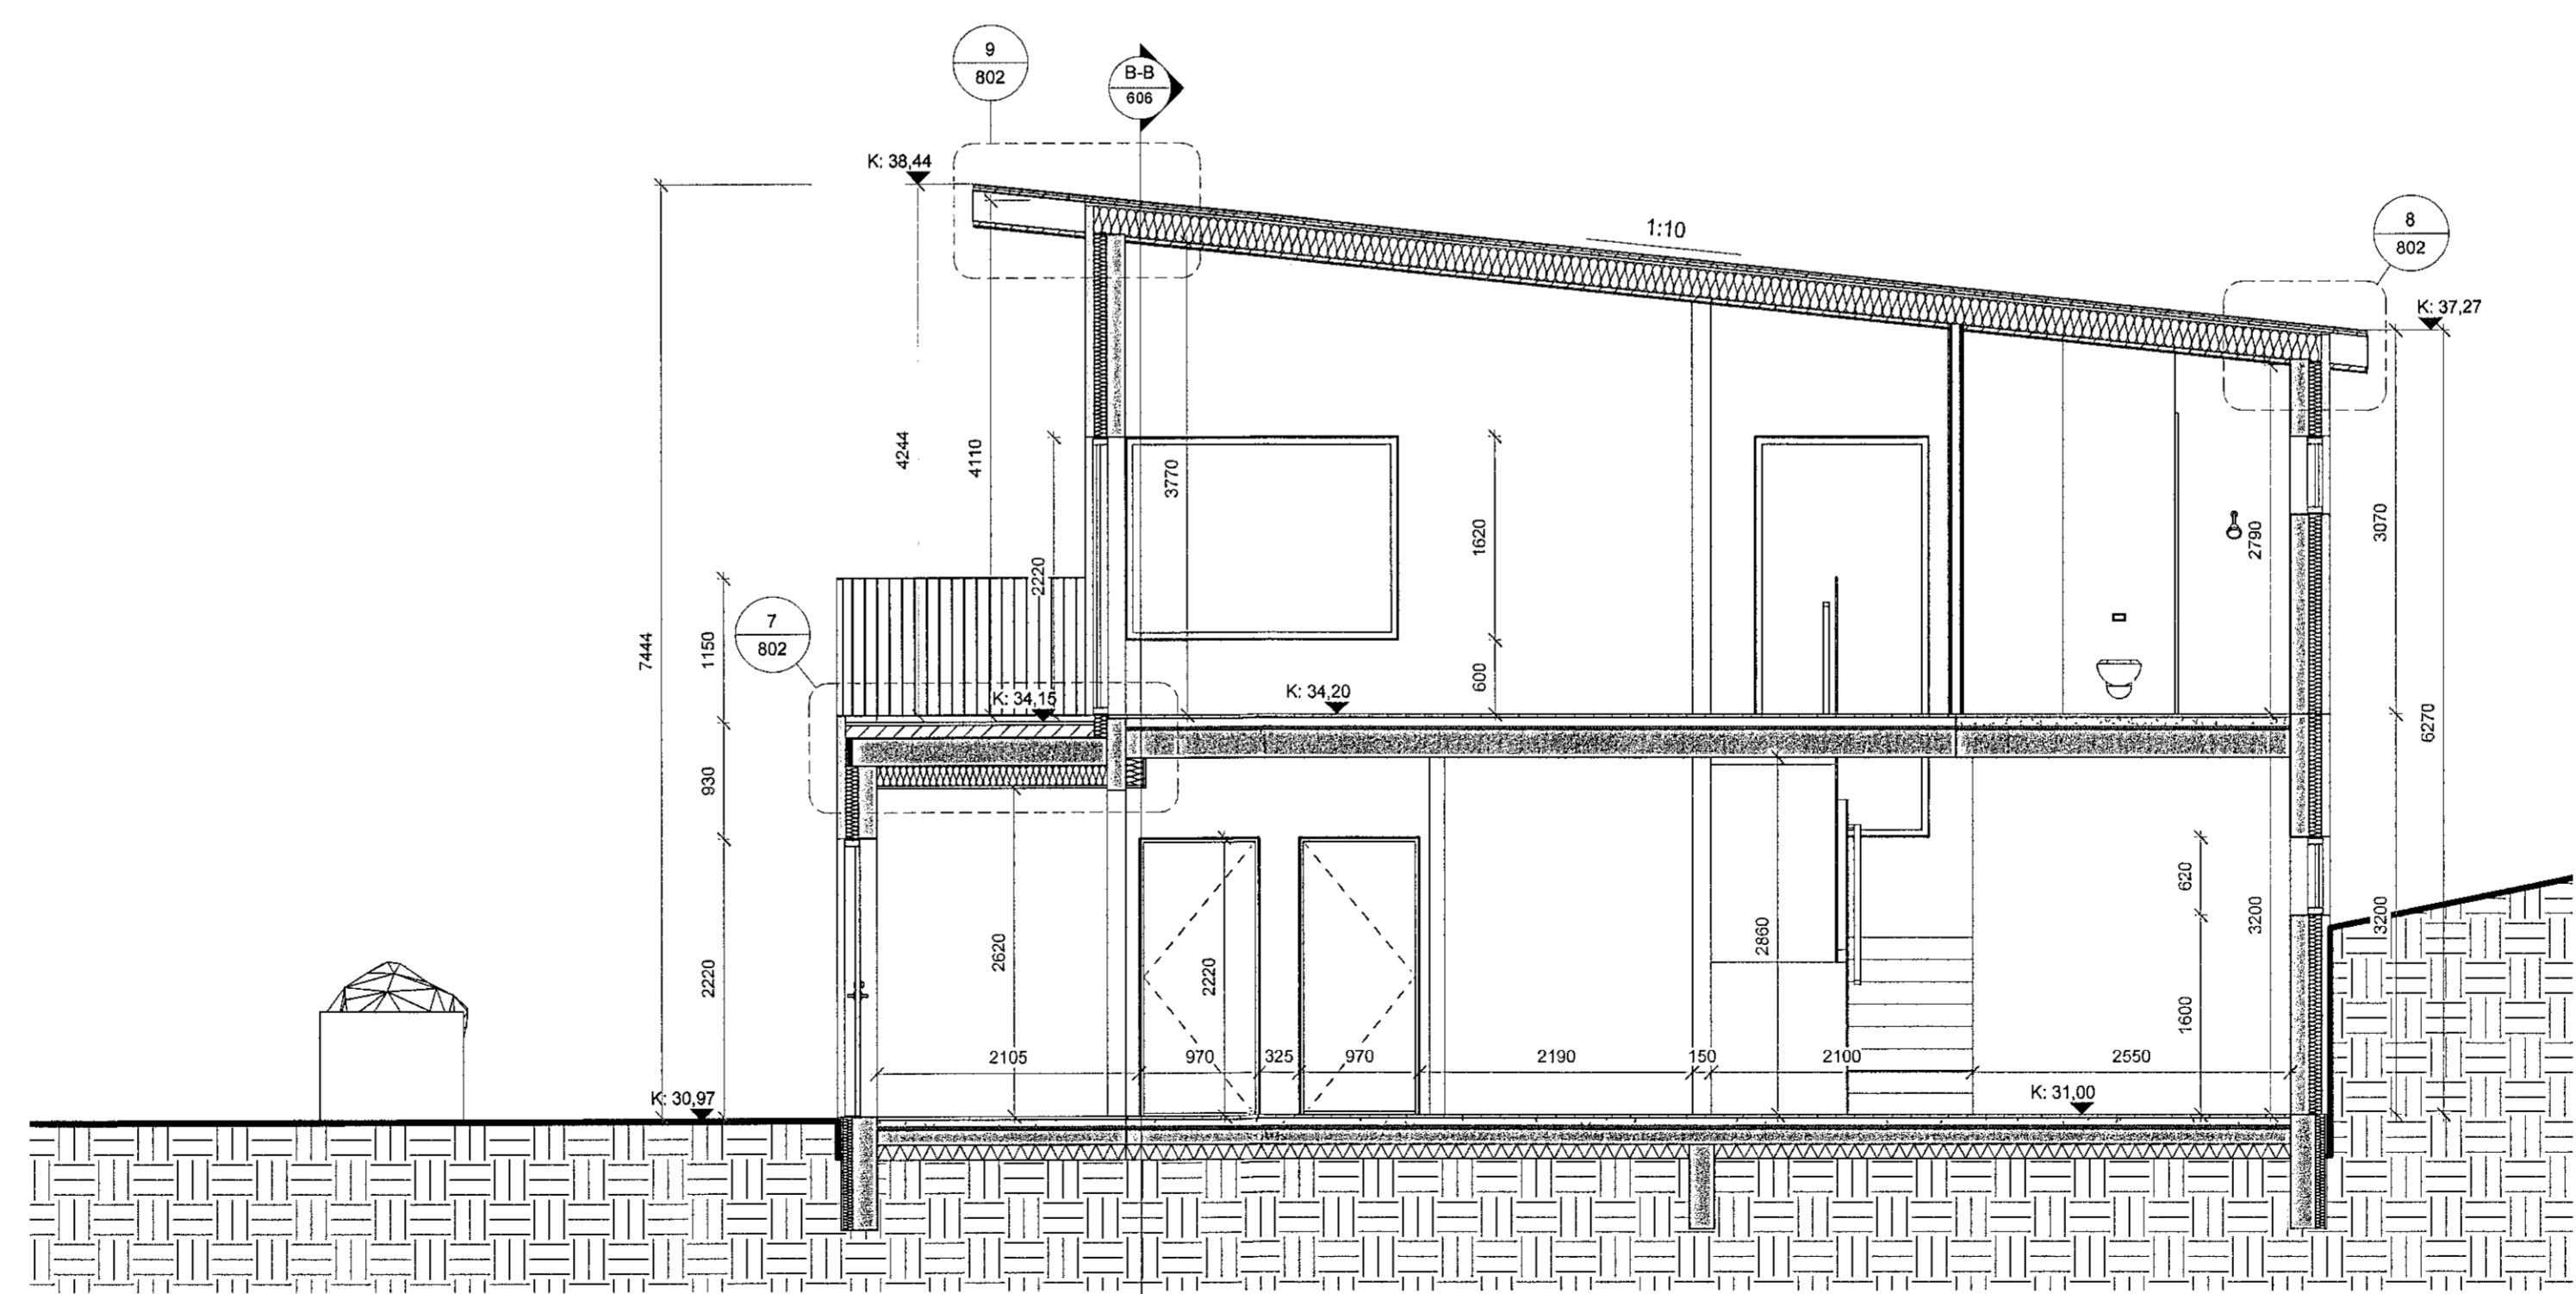

**A-A** Verkteikning - Sníð A-A  
1:50

1. ÚTGAFA G1	06.04.2022	RS	RS
Útg. / Sýring / Breyting	Dagur	Teiknari	Yfirir

HÖS BYGG.EHF  
VERKFRUMPLA / EIGNAÐ  
**PARHÚS Í SKARÐSHLÍÐ**  
TÍÐUNDA VEGUR

**MALÁRSKARÐ 12 - 14**  
GATASTIGSETNING

<b>VERKTEIKNING</b> SNÍÐ A-A OG B-B	LANDNÚMÉR:	L225449
	STADGR.:	1400-1-
	MHL.:	01 OG 02
	MKV.:	1:50
	SLAÐSTÆRÐ:	A1
	STOFNDAGUR:	12.02.2021
	TEIKNAD:	RS
	YFIRFARID:	RS

**2101** VERKFRUMPLA  
**606 - 1** RAÐFRUMPLA ÚTGAFA

*Róbert Svarsson* 190387-4109  
Undirskrift Hönnunarsjófa

Vöðudalsvegur 14 | 200 Reykjavík | Sími: 776-0799 | robert.bygg@gmail.com

ÖLL MÁL OG AFRITUN TERNINGAR AD HLUFA EÐNA HILÐ ER HÁÐ SWRFRUMPLU LEYFI HÖFUNDA