




Upprunalegur hönnuður: Róbert Svarsson

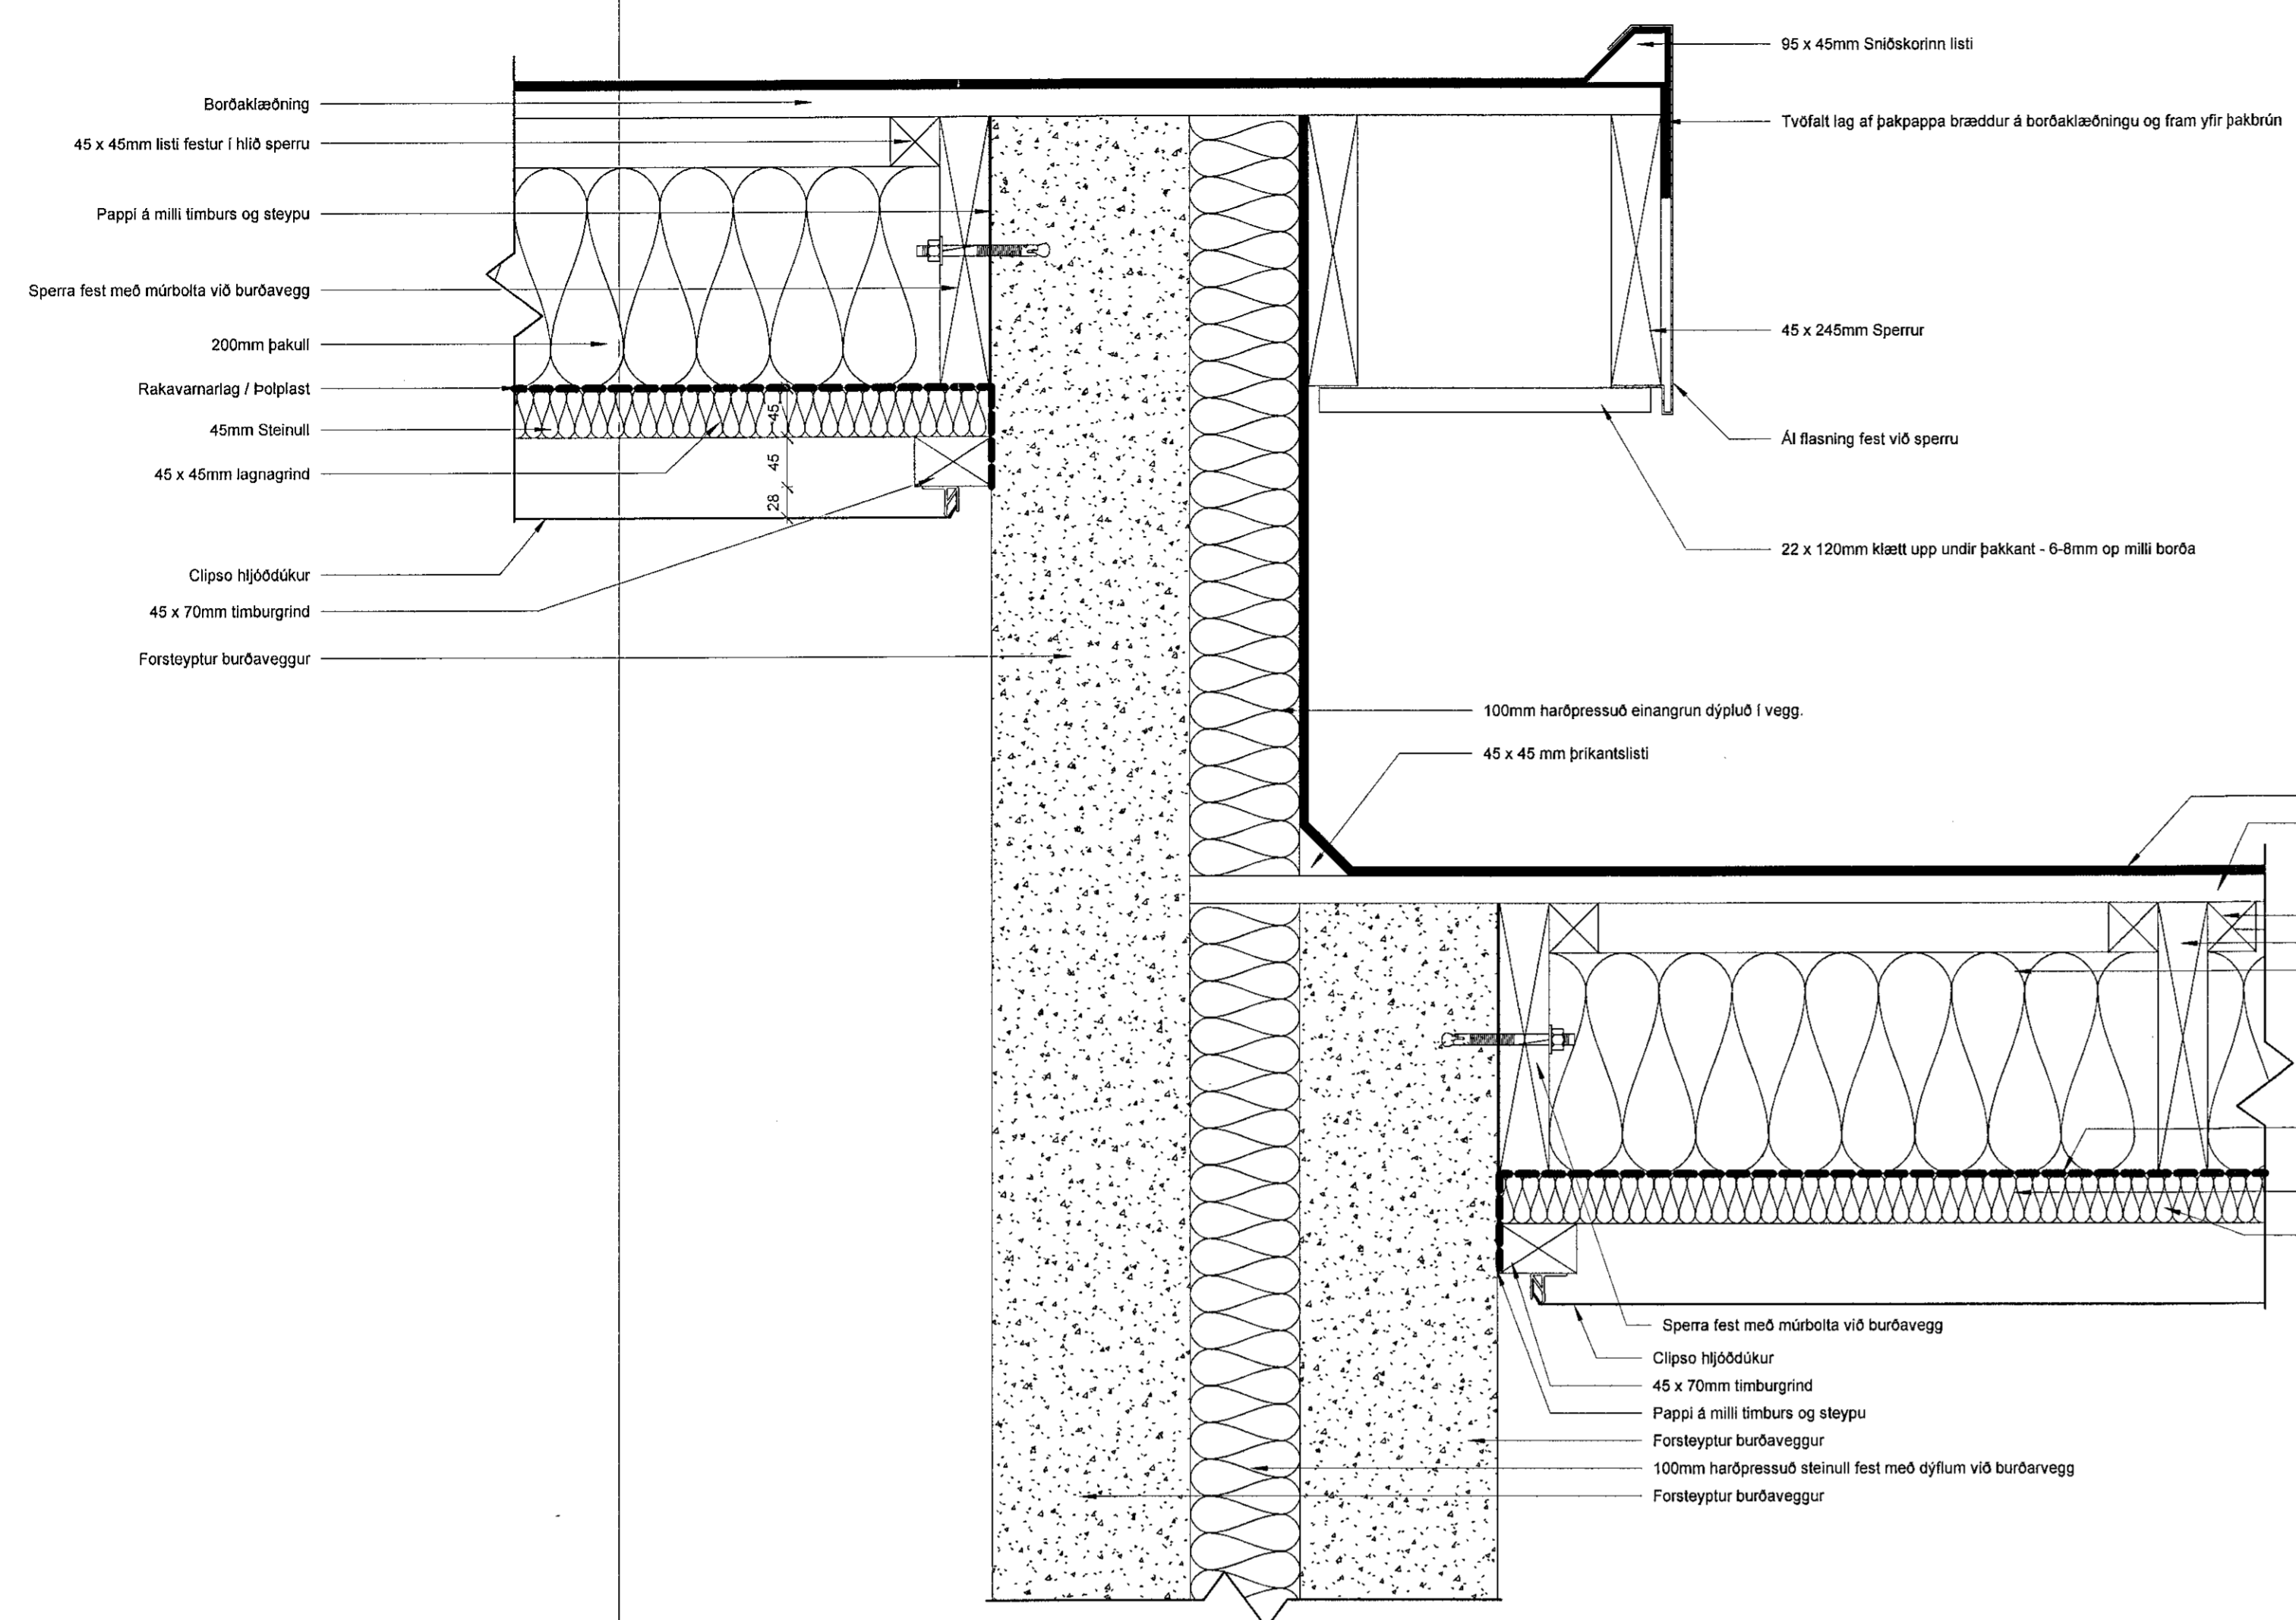


5 Þakfrágangur á milli íbúða
1:5

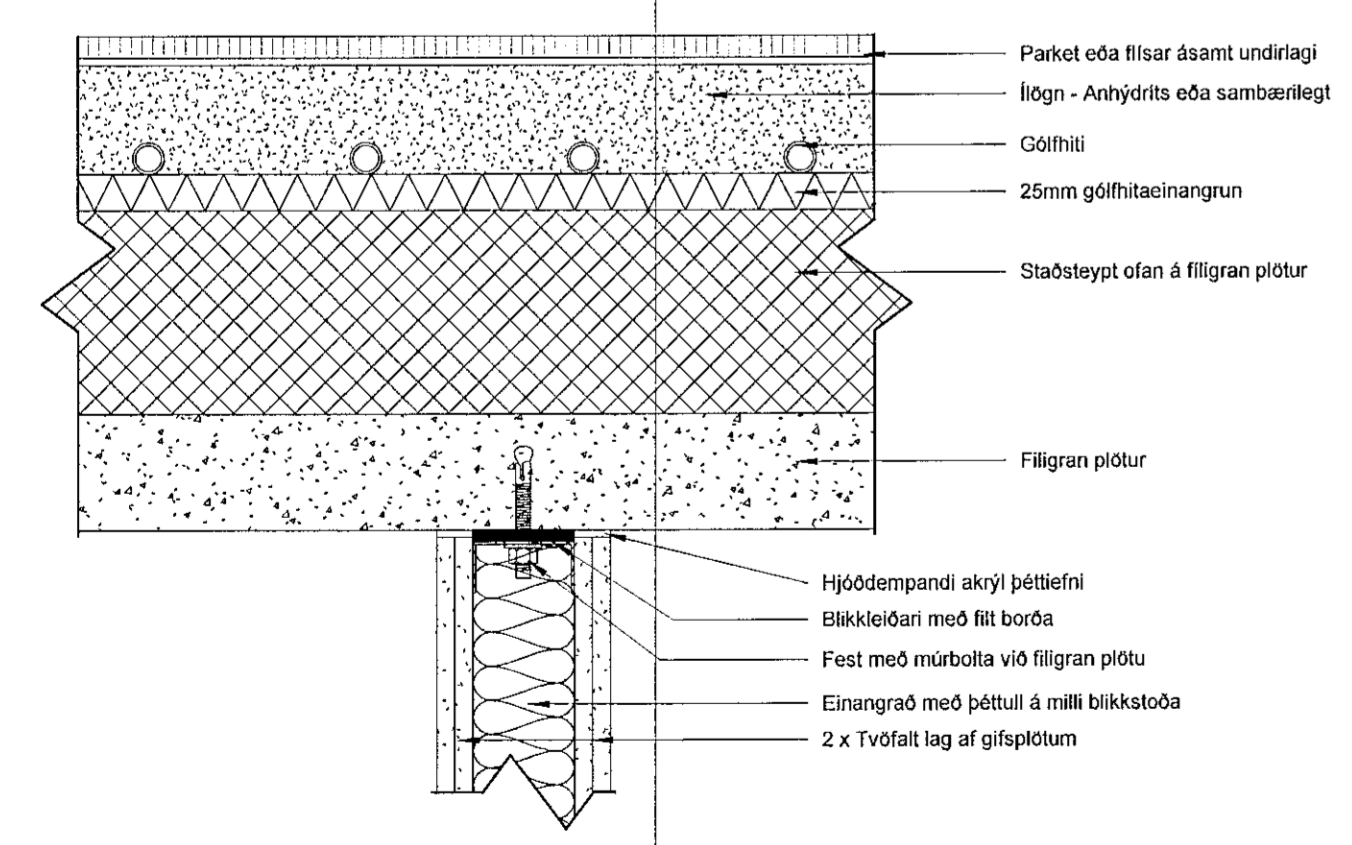


4 Léttur veggur festur við milliplötu
1:5

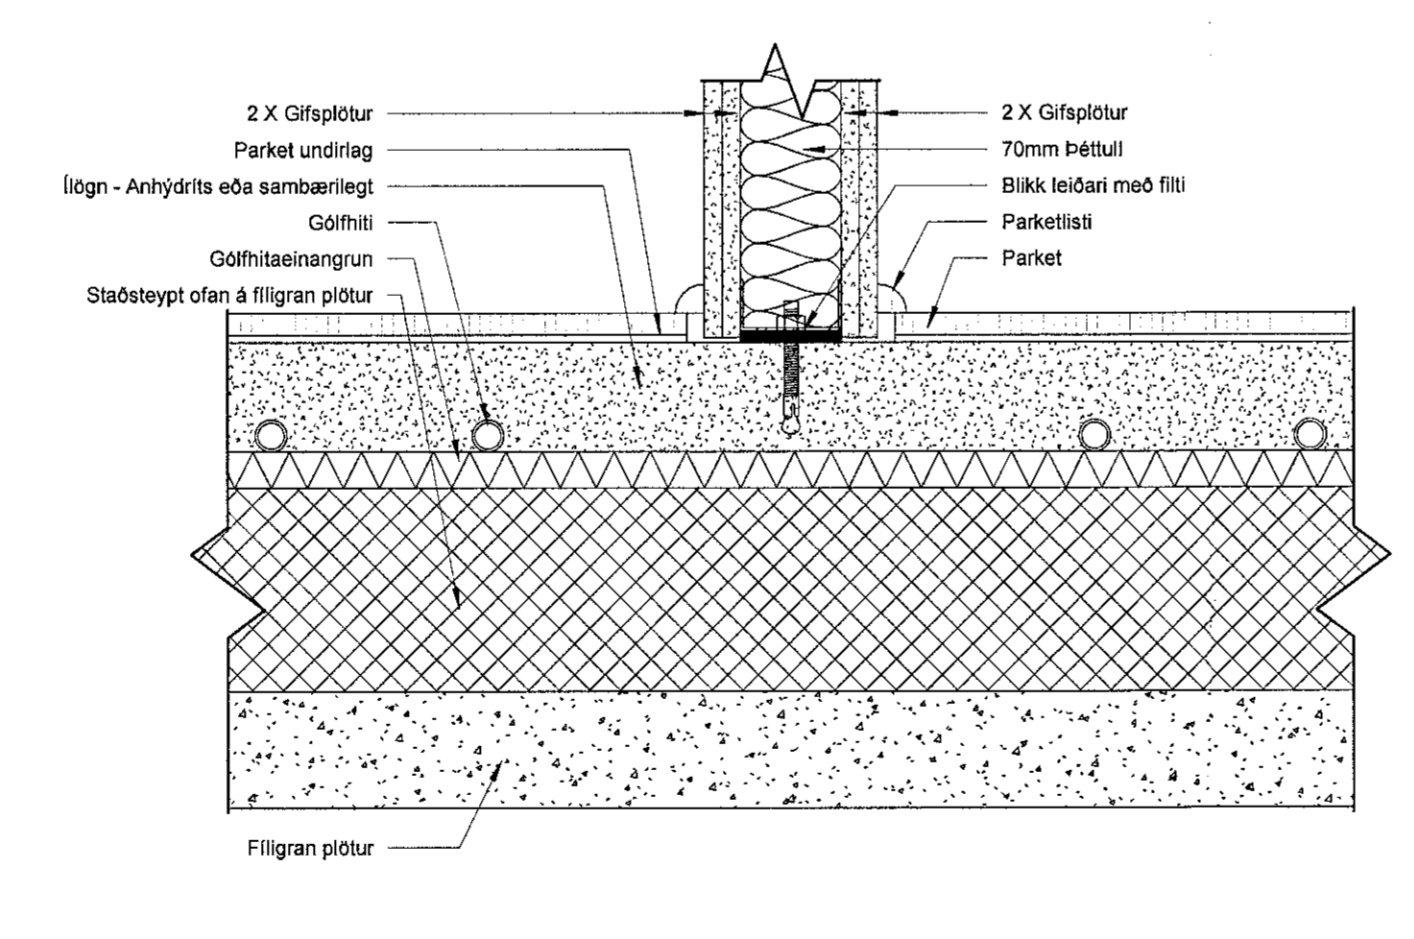


6 Frágangur léttveggja við gólfplötu
1:5

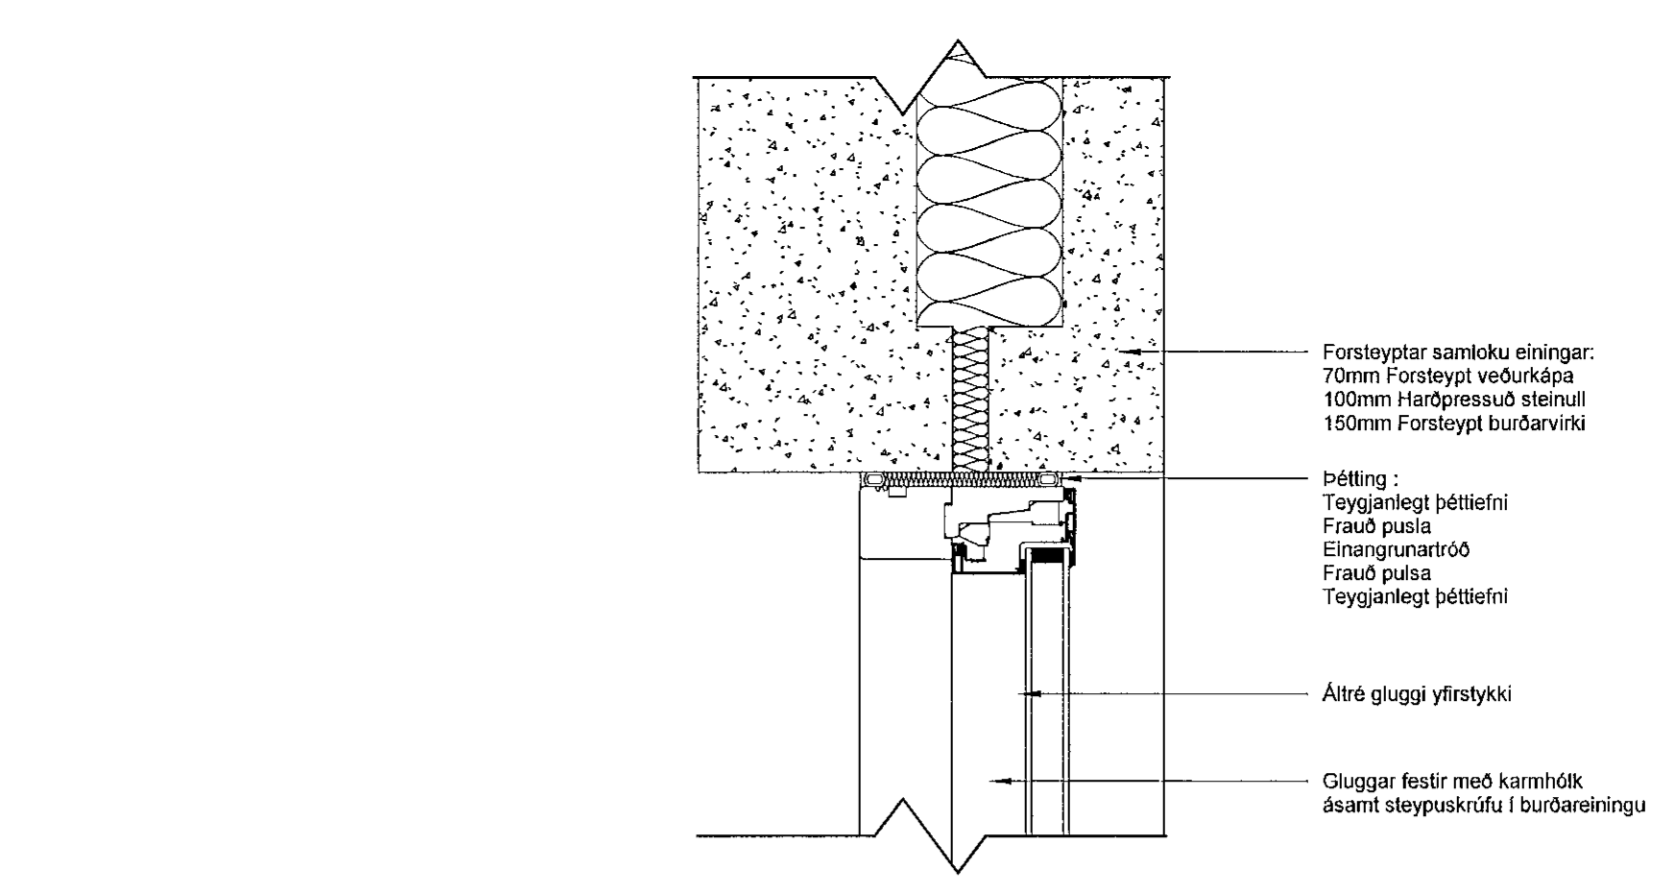

2 Frágangur á glugga - yfirstykki
1:5

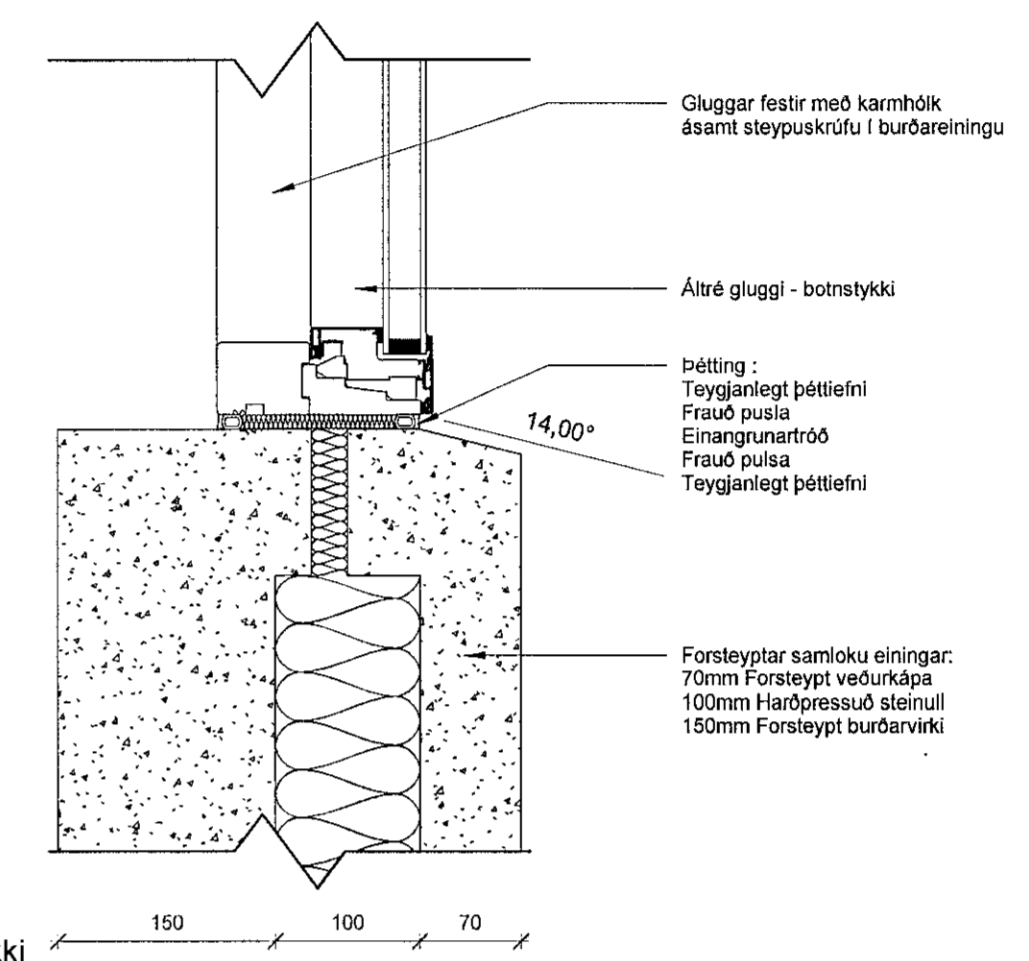

1 Frágangur á glugga - botnstykki
1:5

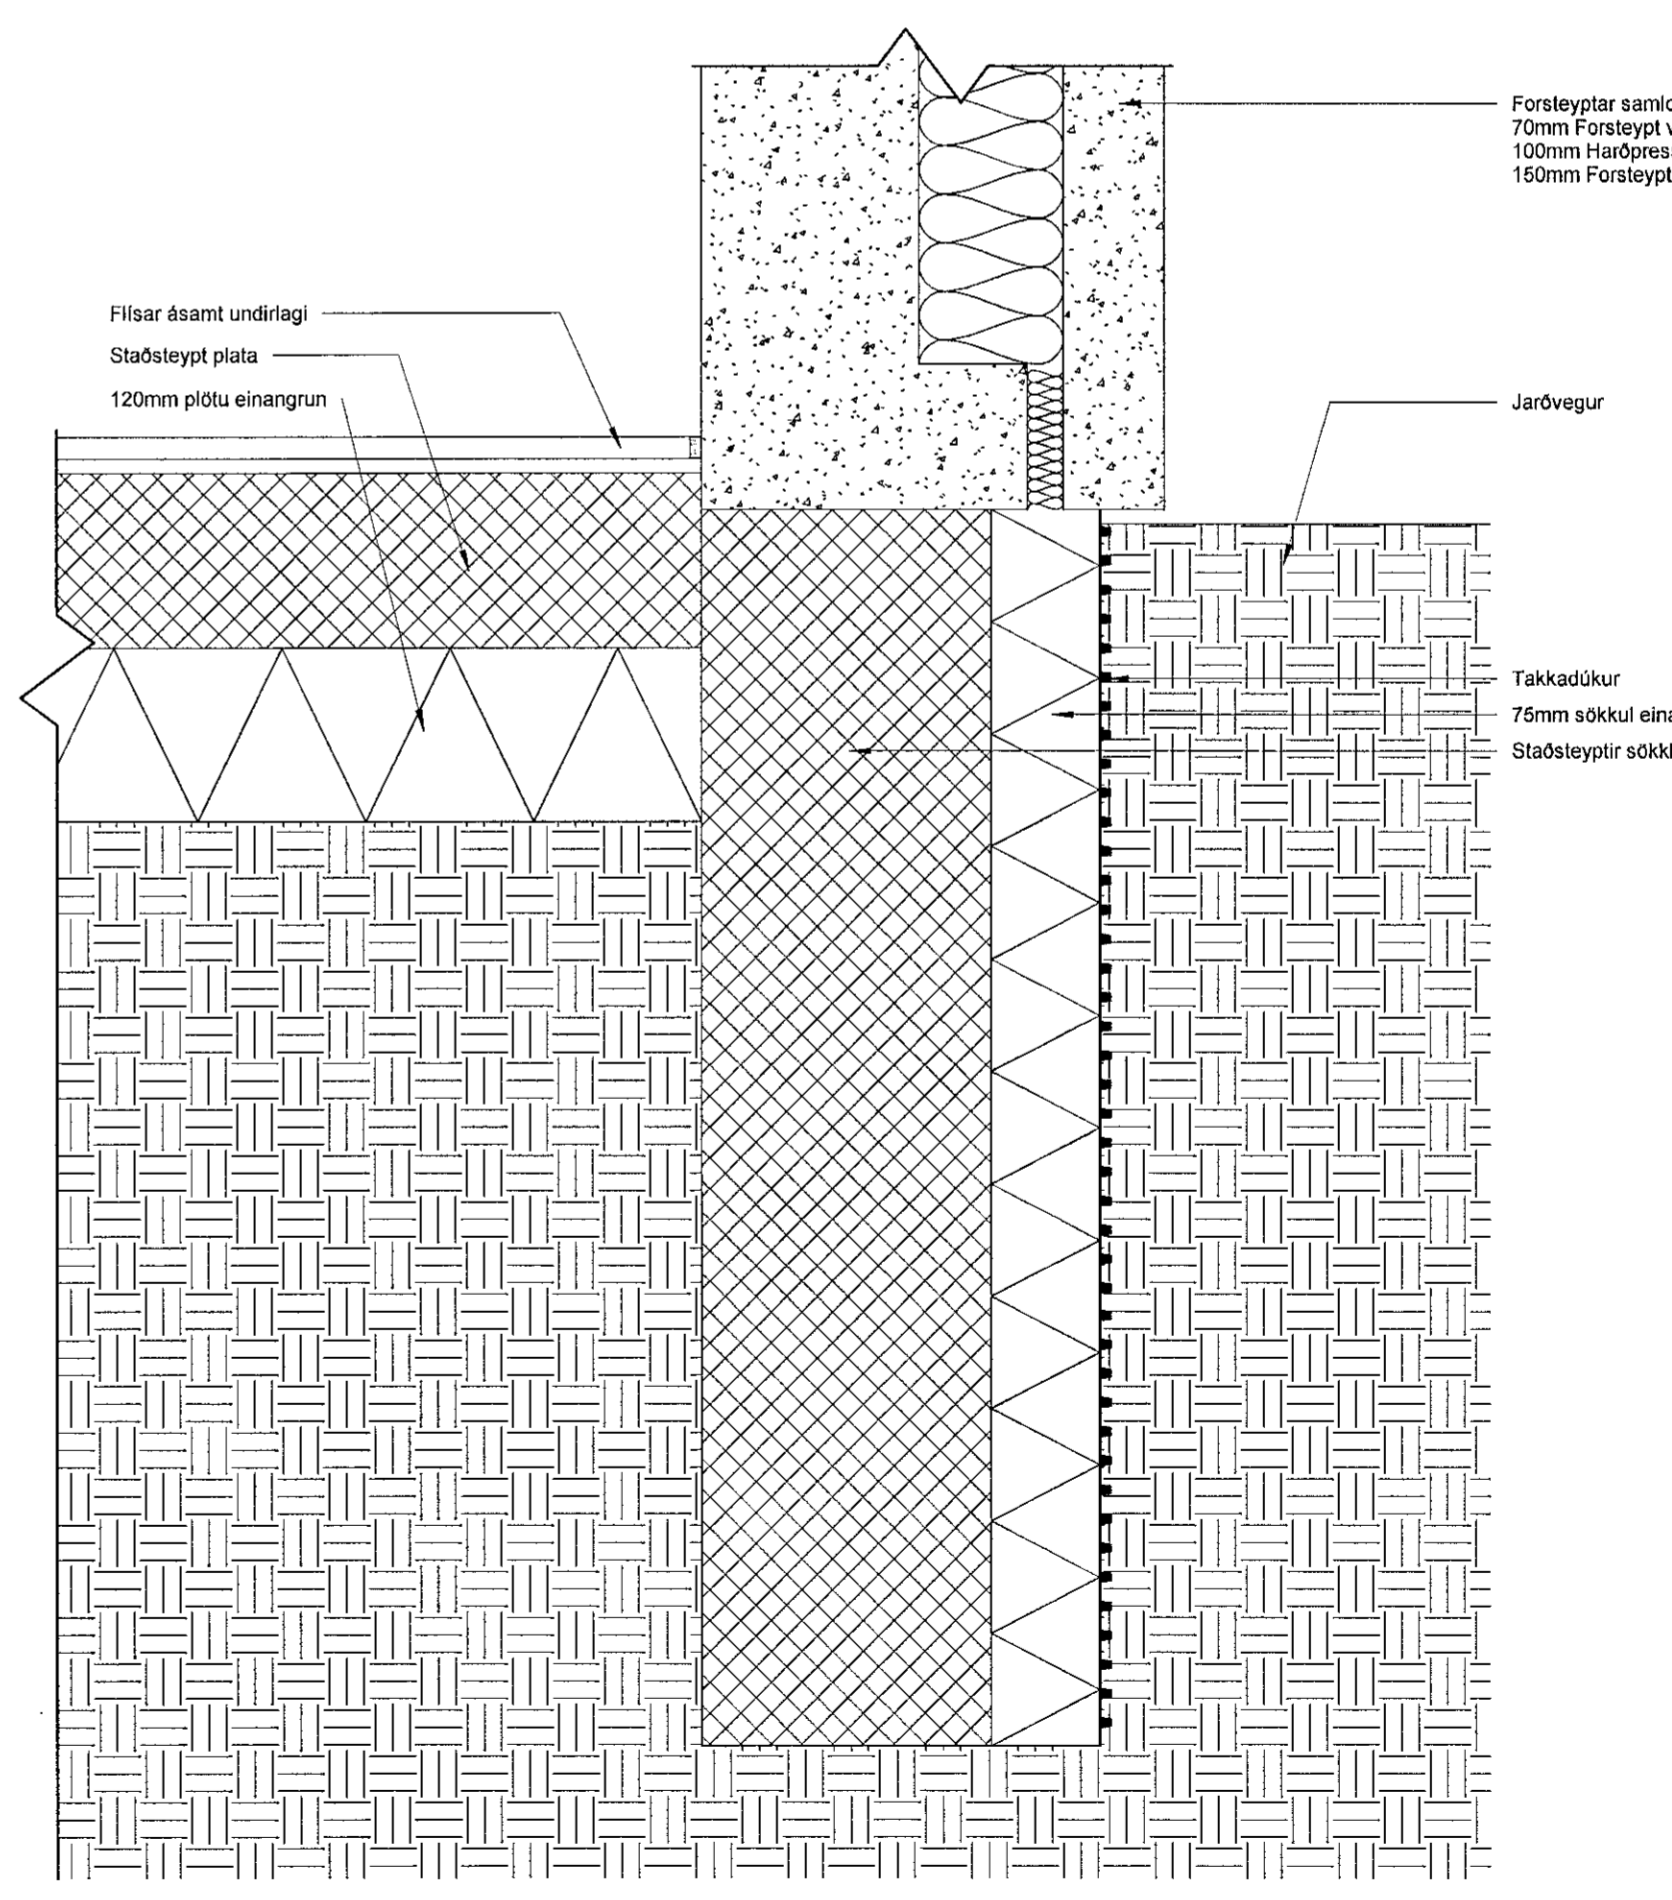

3 Frágangur við sökkul
1:5

| | | | |
|---------------------------------------|-------------|----------------|-----------------|
| 1. ÚTGAFA G1 | 09.04.2022 | RS | RS |
| Útg. Skýring / Breyting | Days | Útvald | Teknað / Títtar |
| HOS BYGG.EHF VERKGAUPLI / EIGNARFI | | | |
| PARHÚS Í SKARÐSHLÍÐ TÍÐSUGU VEGUR | | | |
| MALARSKARÐ 12 - 14 GATASTAFSETNING | | | |
| DEILI | LANDNÚMÉR: | L225449 | |
| LÖBRETTEI DEILI | STAÐGR: | 1400-1 | |
| | MHL: | 01 og 02 | |
| | MKV: | 1:5 | |
| | SLABSTÆRÐ: | A1 | |
| | STOFNDAGUR: | 12.02.2021 | |
| | TEIKNAD: | RS | |
| | YFIRFARIÐ: | RS | |
| 2101 | | 801 - 1 | |
| VERNIÐ | | RAÐIÐ | ÚTGAFA |

Róbert Svarsson 190387-4109
Róbert Svarsson - K1190387 - 4109
Undirskrift Hönnunarsjóra
Vólúds 14 | 260 Reykjanæsbær | S: 776-0799 | robert.bygg@gmail.com
ÖLL AFNOT OG AFRIÐUN TÆKNINGAR OG HAFTA EÐA HELDUR ER HÁÐ SKRIFLIGU LEYFI HÖNDUNDA