GÓLFHITAKERFI, 1. HÆÐ, GRUNNMYND. 1:50

AFL GÓLFHITALAGNAR: 01-0102			
Nr.	Lengd (m)	Afl (W)	Rými
1	121	2420	Bílskúr
2	104	2080	Bílskúr
3	48	960	Anddyri
4	78	1560	Herbergi
5	74	1480	Herbergi
6	77	1540	Herbergi
7	37	740	Baðherbergi
8	62	1240	Herbergi
9	15	300	Þvottur
10	69	1380	Sjónvarpshol/alrými
	Alls:	13700	

AFL GÓLFHITALAGNAR: 01-0102			
Nr.	Lengd (m)	Afl (W)	Rými
1	53	1060	Baðherbergi
2	72	1440	Herbergi
3	87	1740	Herbergi
4	68	1360	Herbergi
5	37	740	Föt
6	10	200	Þvottur/anddyri/alrými
7	92	1840	Baðh./anddyri/alrými
8	116	2320	Alrými
9	124	2480	Alrými
10	124	2480	Bílskúr
11	123	2460	Bílskúr
	Alls:	18.120	

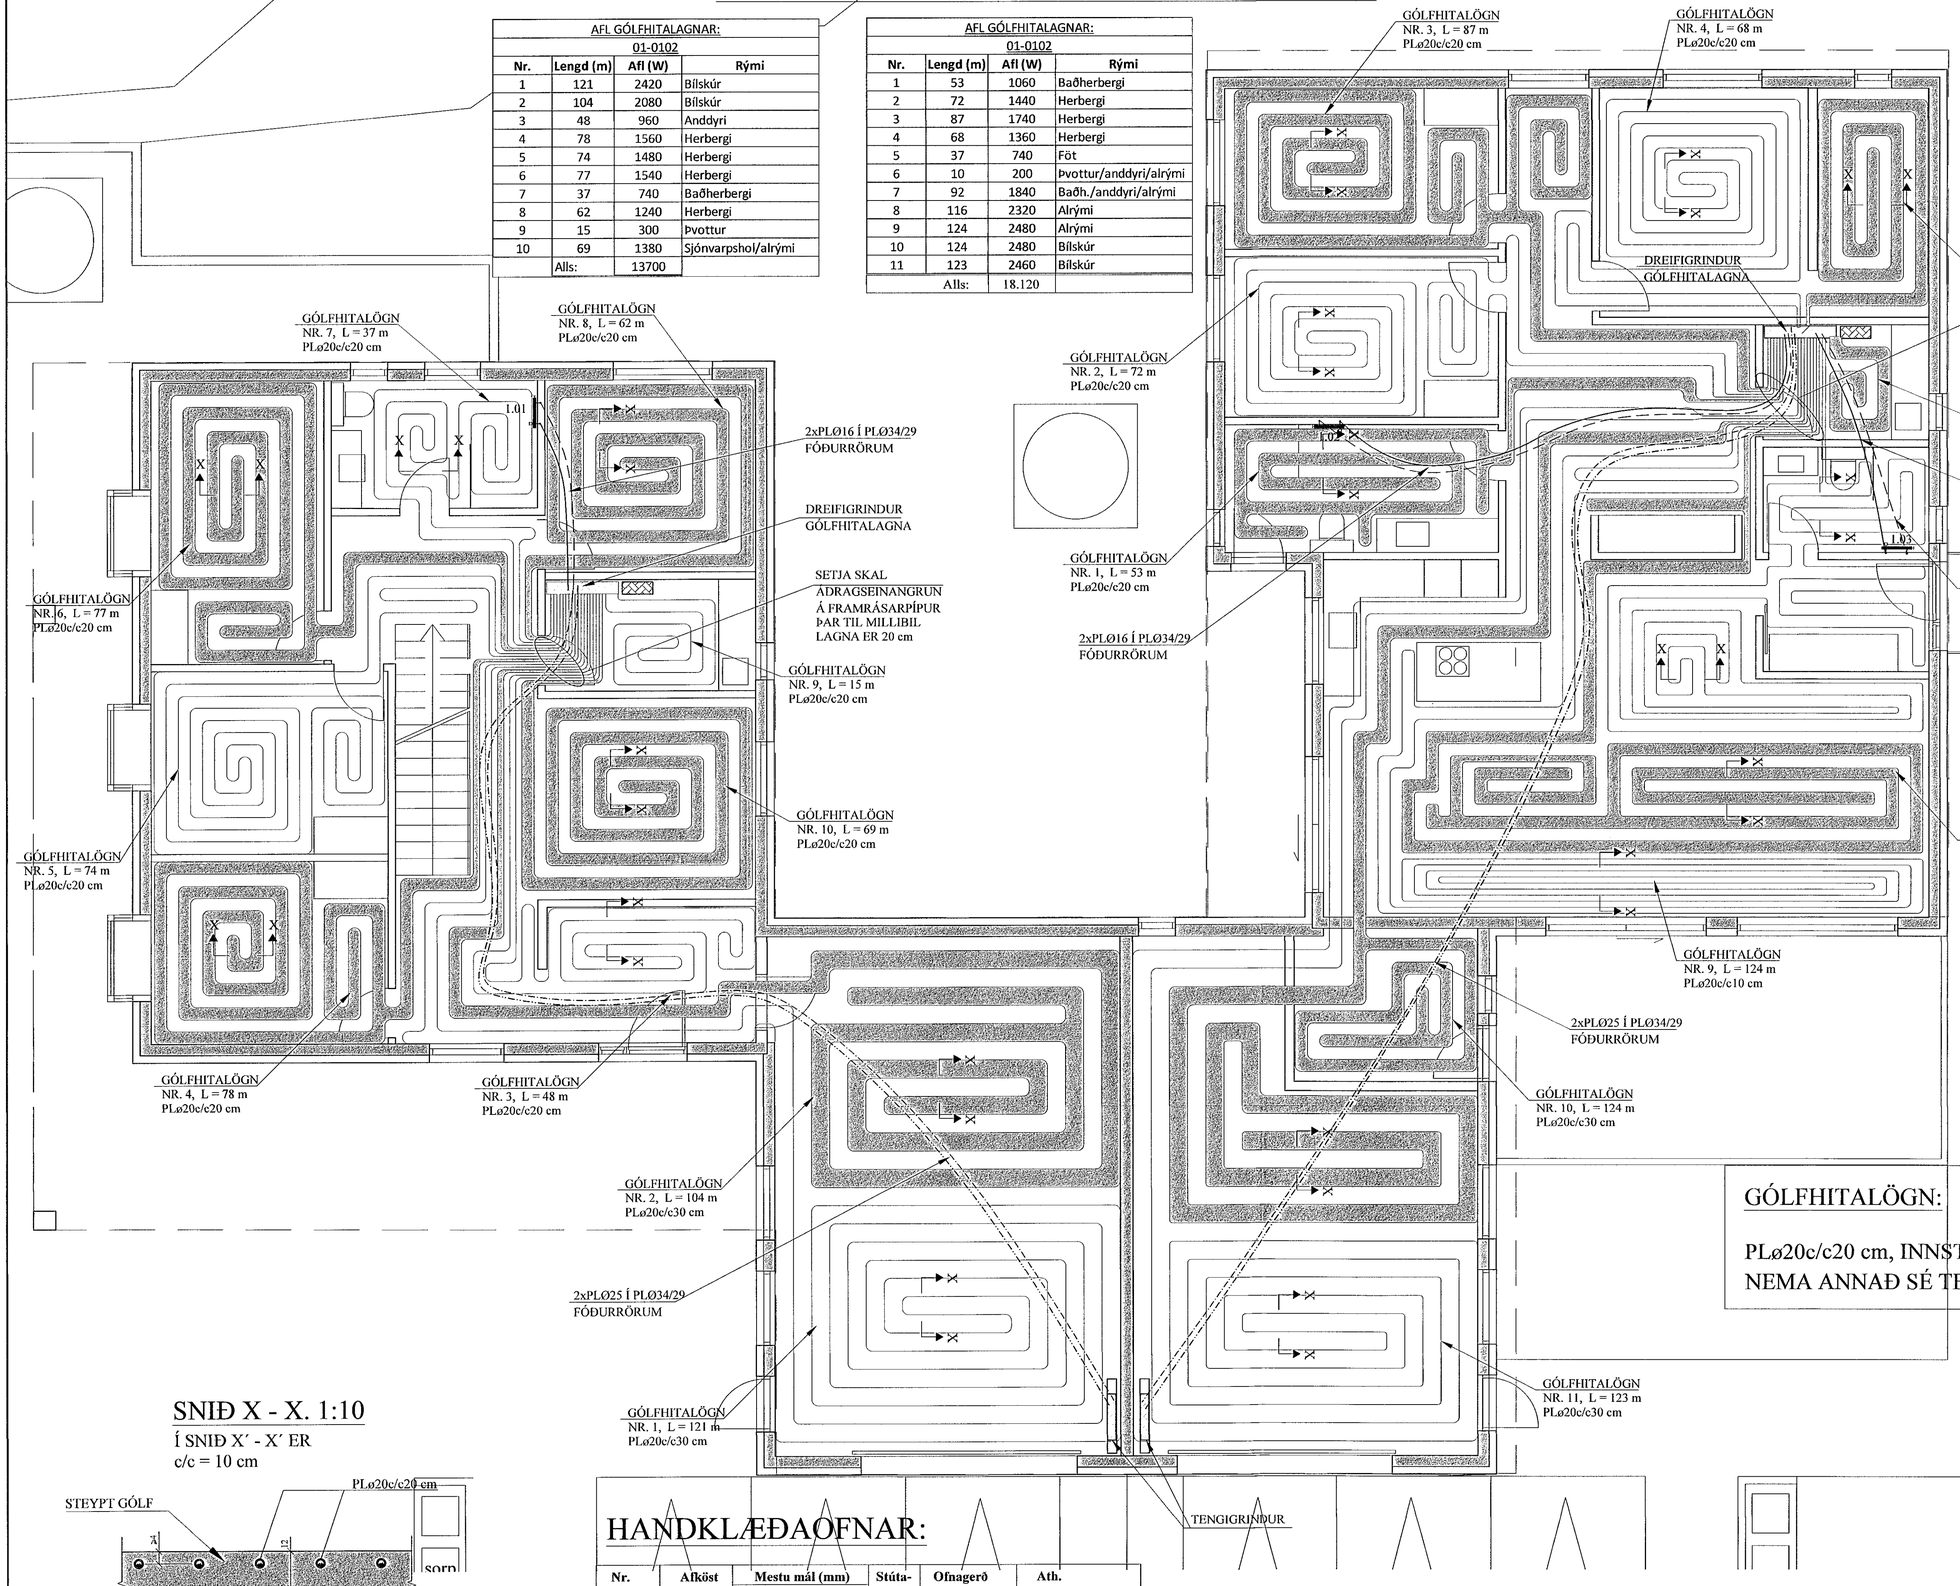

SNIÐ X - X. 1:10

Í SNIÐ X´ - X´ ER
c/c = 10 cm

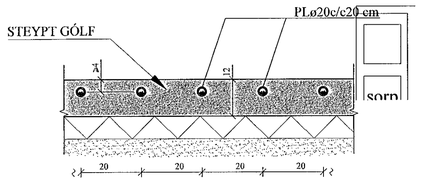

HANDKLÆÐAOFNAR:

Nr. ofns	Afköst W	Mestu mál (mm) Hæð	Lengd	Þykkt	Stúta-staða	Ofnagerð	Ath.
1.01	250	1200	500	50	E-F	-	Bað
1.02	250	1200	500	50	E-F	-	Bað
1.03	250	1200	500	50	E-F	-	Bað

Samþykkt þann 08. júní 2022
Byggingarfulltrúinn í Hafnarfirði

SKÝRINGAR FYRIR GÓLFHITALAGNIR:

1.
a. Í DREIFIRÖRUM: Í LAGNASTOKKUM PEXRÖR MEÐ SÚREFNISKÁPU, EINANGRUÐ MEÐ DRAGHÓLKUM Í ÁLKÁPU, (t.d. Wirsbo- evalPEX) OG Í STEYPTUM GÓLFPLÖTUM SÖMU RÖR Í VEL SVEIGJANLEGU PEH BYLGJURÖRI ("RÖR Í RÖR").

b. Í GÓLFMOTTUM: PEXRÖR MEÐ SÚREFNISKÁPU GERÐAR FYRIR 60°C OG 0.6 MPa Í 50 ÁR. (t.d. Wirsbo- evalPEX). RÖRIN SKULU VIÐURKENND AF RB.

c. Í DEILIRÖRUM: AFSINKUNARÞOLIN MESSINGRÖR Ø20 FRÁ SAMA FRAMLEIÐANDA OG PEXRÖRIN.

VIÐ TENGINGAR SKAL NOTA TILHEYRANDI FITTINGS VIÐURKENNDAN Í HITALAGNIR AF RB. LAGNAVINNA SKAL FRAMKVÆMD SKV. FYRIRMÆLUM FRAMLEIÐANDA LAGNAEFNISINS. VATNSÞRÝSTINGUR. 0.2MPa, SKAL HAFÐUR Á RÖRUM VIÐ ÚTLAGNINGU STEYPU.

2.
ÁÐUR EN SAMSKEYTI Á PÍPUM ERU HULIN, SKAL PRÓFA ÁLLAR LAGNIR MEÐ 6 BAR ÞRÝSTINGI OG ÞAÐ LÁTIÐ STANDA Í 30 MÍN. EN ÞÁ ER ÞRÝSTINGUR LÁTINN FALLA SNÖGGT NIÐUR Í 0.5 SINNUM INNTAKSÞRÝSTING. FARI HANN ÞÁ LÍTILEGA UPP ER HANN LÁTINN STANDA Í 90 MÍN. FALLI ÞRÝSTINGUR EKKI Á ÞEIM TÍMA ER KERFIÐ ÞÉTT. ATHUGA SKAL ÖLL SAMSKEYTI.

3.
FESTA SKAL UTANÁLIGGJANDI LAGNIR MEÐ 1200 mm MILLIBILI.

4.
HREINSA SKAL ÖLL ÓHREININDI OG SVARF ÚR LÖGNUM.

5.
SETJA SKAL RIFFLUÐ HLÍFÐARRÖR FYRIR 20 mm SLÖNGUR TIL VARNAR ÞAR SEM PÍPUR FARA GEGNUM VEGGI, GÓLF, TENGJAST KISTUM OG Á FRAMRÁSARLAGNIR AÐ MOTTUM.

JÓN KRISTJÁNSSON BYGGINGARVERKFRÆÐINGUR
KT: 210754-4829

BREYTINGAR

GÓLFHITALÖGN:

PLø20c/c20 cm, INNSTEYPT,
NEMA ANNAÐ SÉ TEKIÐ FRAM

TILVÍSANIR:

SKÝRINGAR..... SJÁ TEIKN. NR. 2-01

Reikn.	JKR	Feb. '22	Útgefið:	05.03.2022
Teikn.	VP	Feb. '22	Kvarði:	1:50
Athj.				1:10
Samþ.				

BJARGSSKARÐ 2
Hafnarfirði

Nr. 2-07

Verkhluti
GÓLFHITAKERFI, 1. HÆÐ. GRUNNMYND, SKÝRINGAR OG SNIÐ.

Verkfræðistofa Jóns Kristjánssonar ehf
Bíldshöfða 12
110 Reykjavík
Sími: 537-0002 Gsm: 772-3154
Kt: 540817-0300
Netfang: jokris54@gmail.com