

# GÓLFHITAKERFI, 2. HÆÐ, GRUNNMYND. 1:50



Sambýtt 1 þann  
 08.02.2022  
 Byggingarverkefni í Hafnarfirði

**AFL GÓLFHITALAGNAR:**

| 01-0201 |           |         |             |
|---------|-----------|---------|-------------|
| Nr.     | Lengd (m) | Afl (W) | Rými        |
| 1       | 100       | 2000    | Alrými      |
| 2       | 101       | 2020    | Alrými      |
| 3       | 114       | 2280    | Herbergi    |
| 4       | 54        | 1080    | Baðherbergi |
| 5       | 54        | 1080    | Herbergi    |
| Alls:   |           |         | 8460        |

**AFL GÓLFHITALAGNAR:**

| 02-0201 |           |         |                     |
|---------|-----------|---------|---------------------|
| Nr.     | Lengd (m) | Afl (W) | Rými                |
| 1       | 124       | 2480    | Alrými              |
| 2       | 83        | 1660    | Alrými              |
| 3       | 99        | 1980    | Alrými              |
| 4       | 54        | 1080    | Baðherbergi         |
| 5       | 77        | 1540    | Herbergi            |
| 6       | 82        | 1640    | Herbergi            |
| 7       | 64        | 1280    | Herbergi            |
| 8       | 37        | 740     | Föt                 |
| 9       | 13        | 260     | Geymsla             |
| 10      | 39        | 780     | Anddyri/baðherbergi |
| Alls:   |           |         | 12.660              |

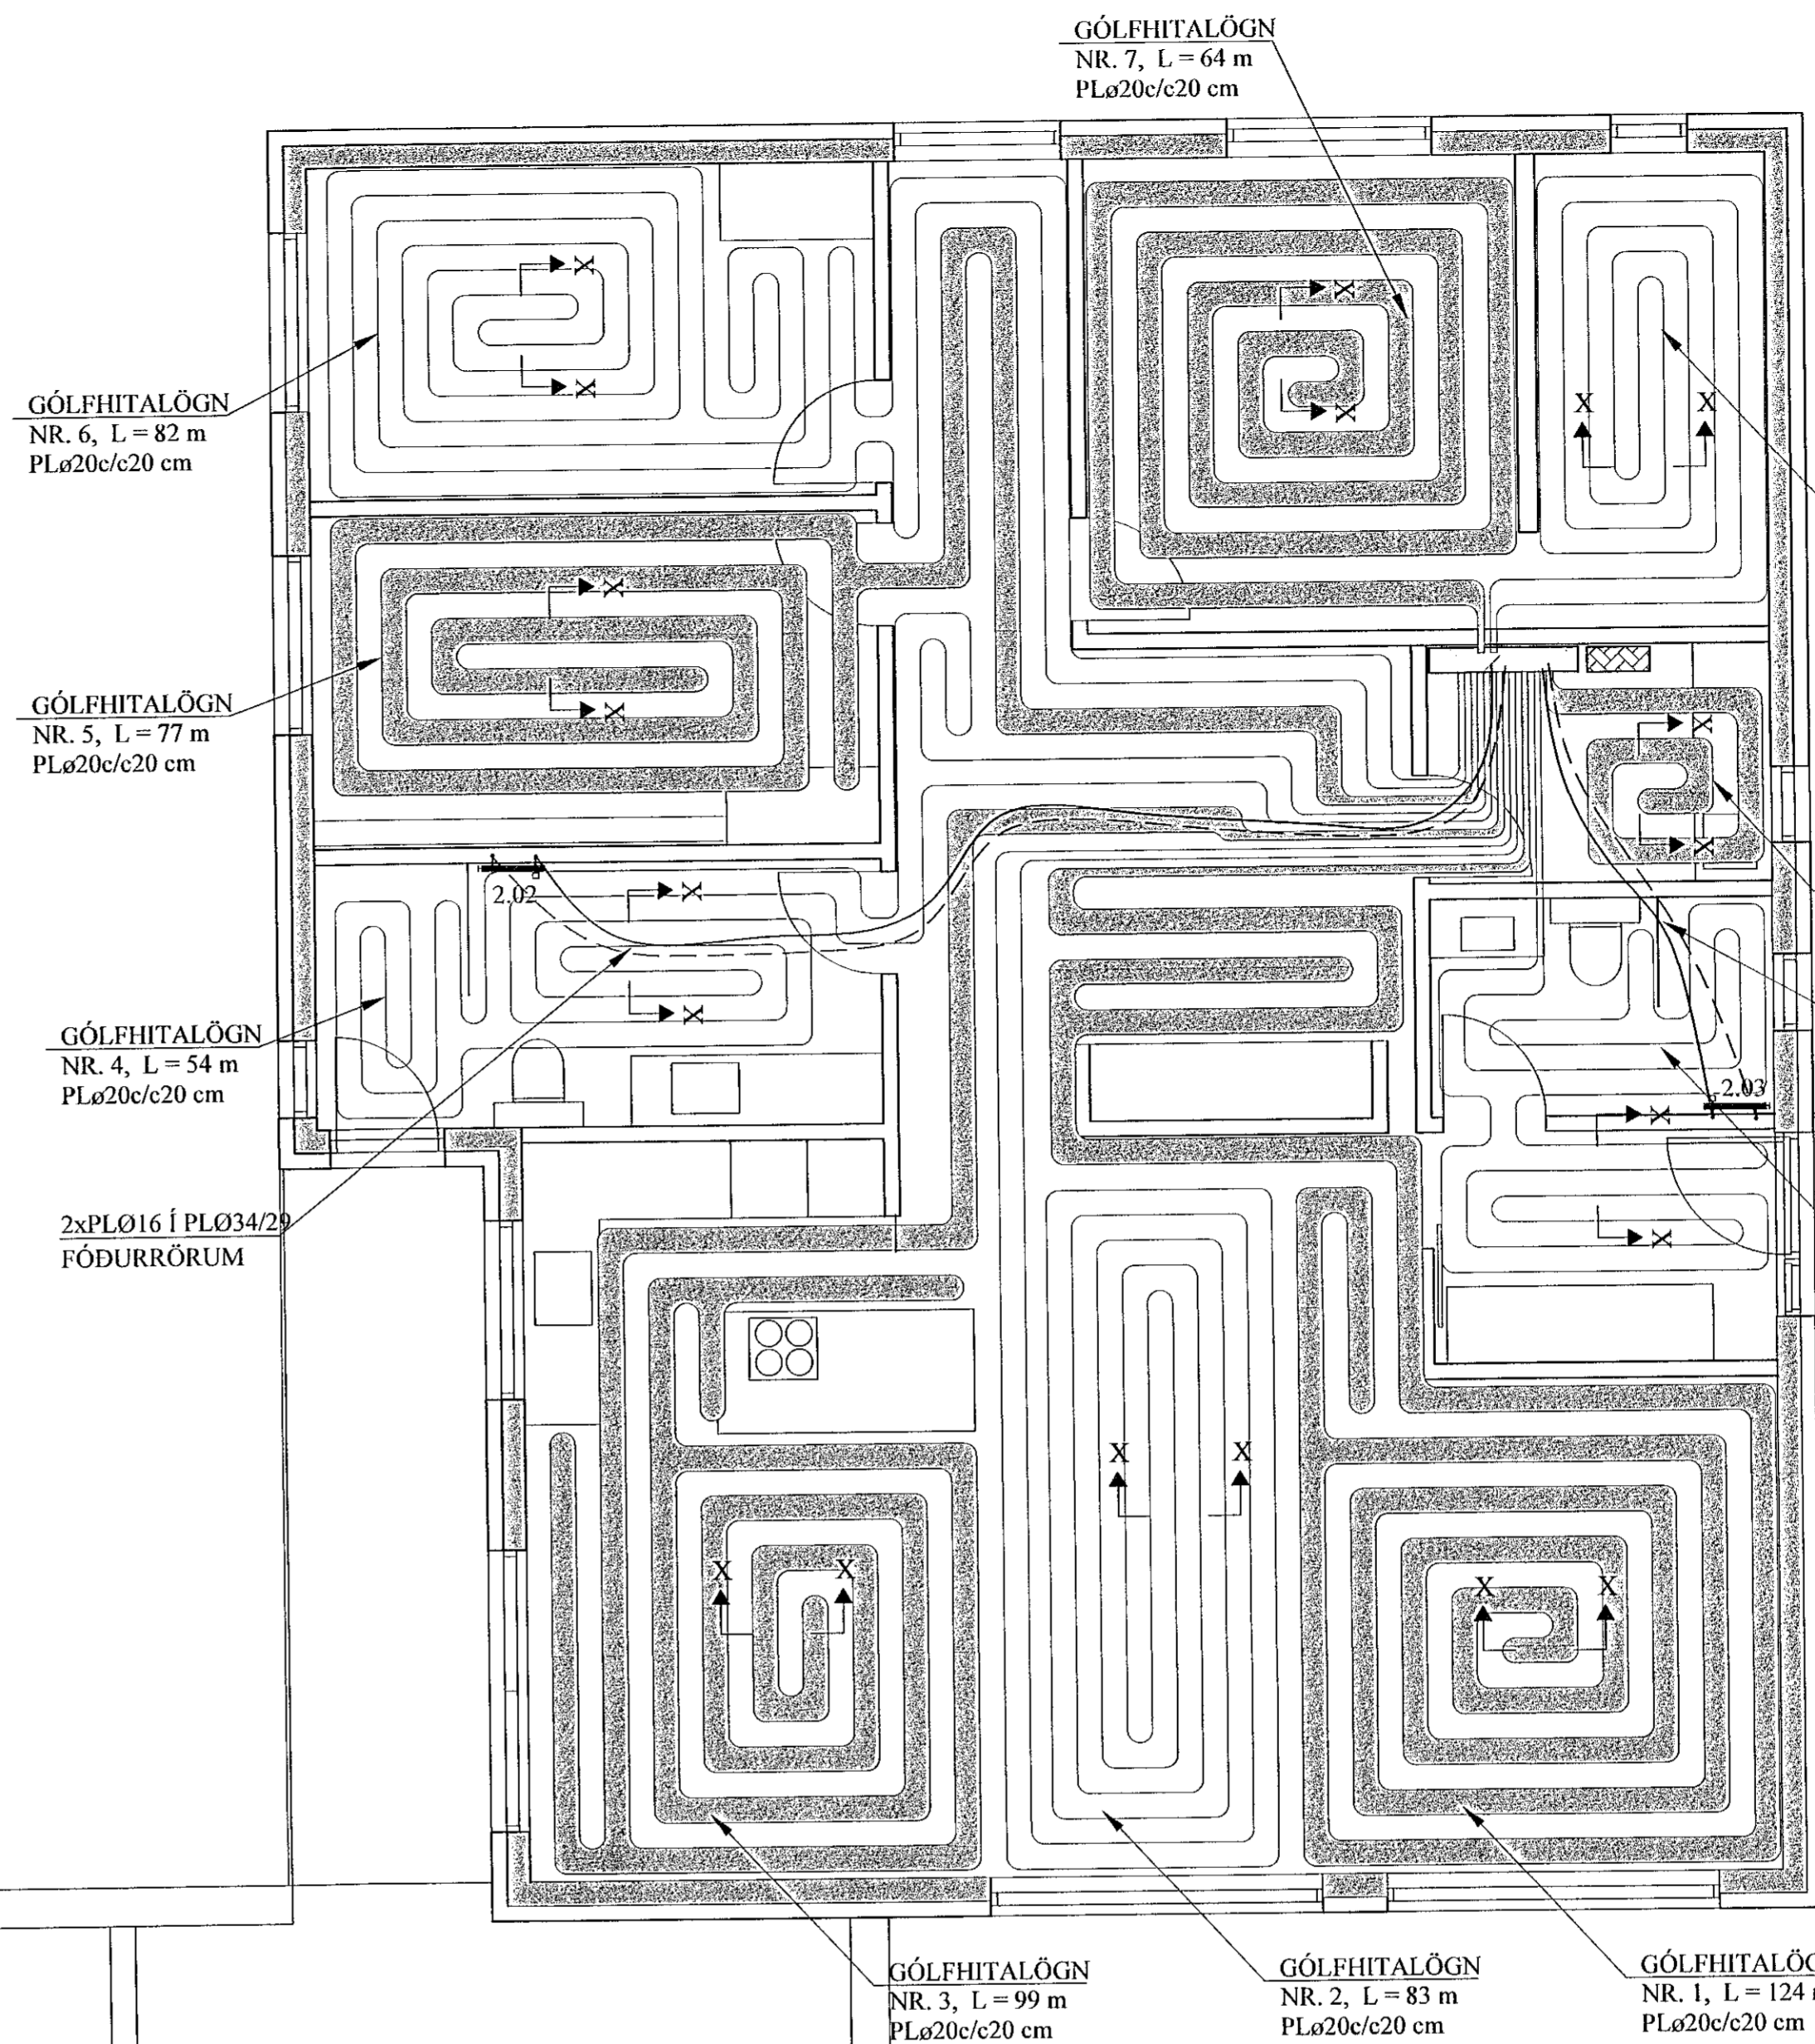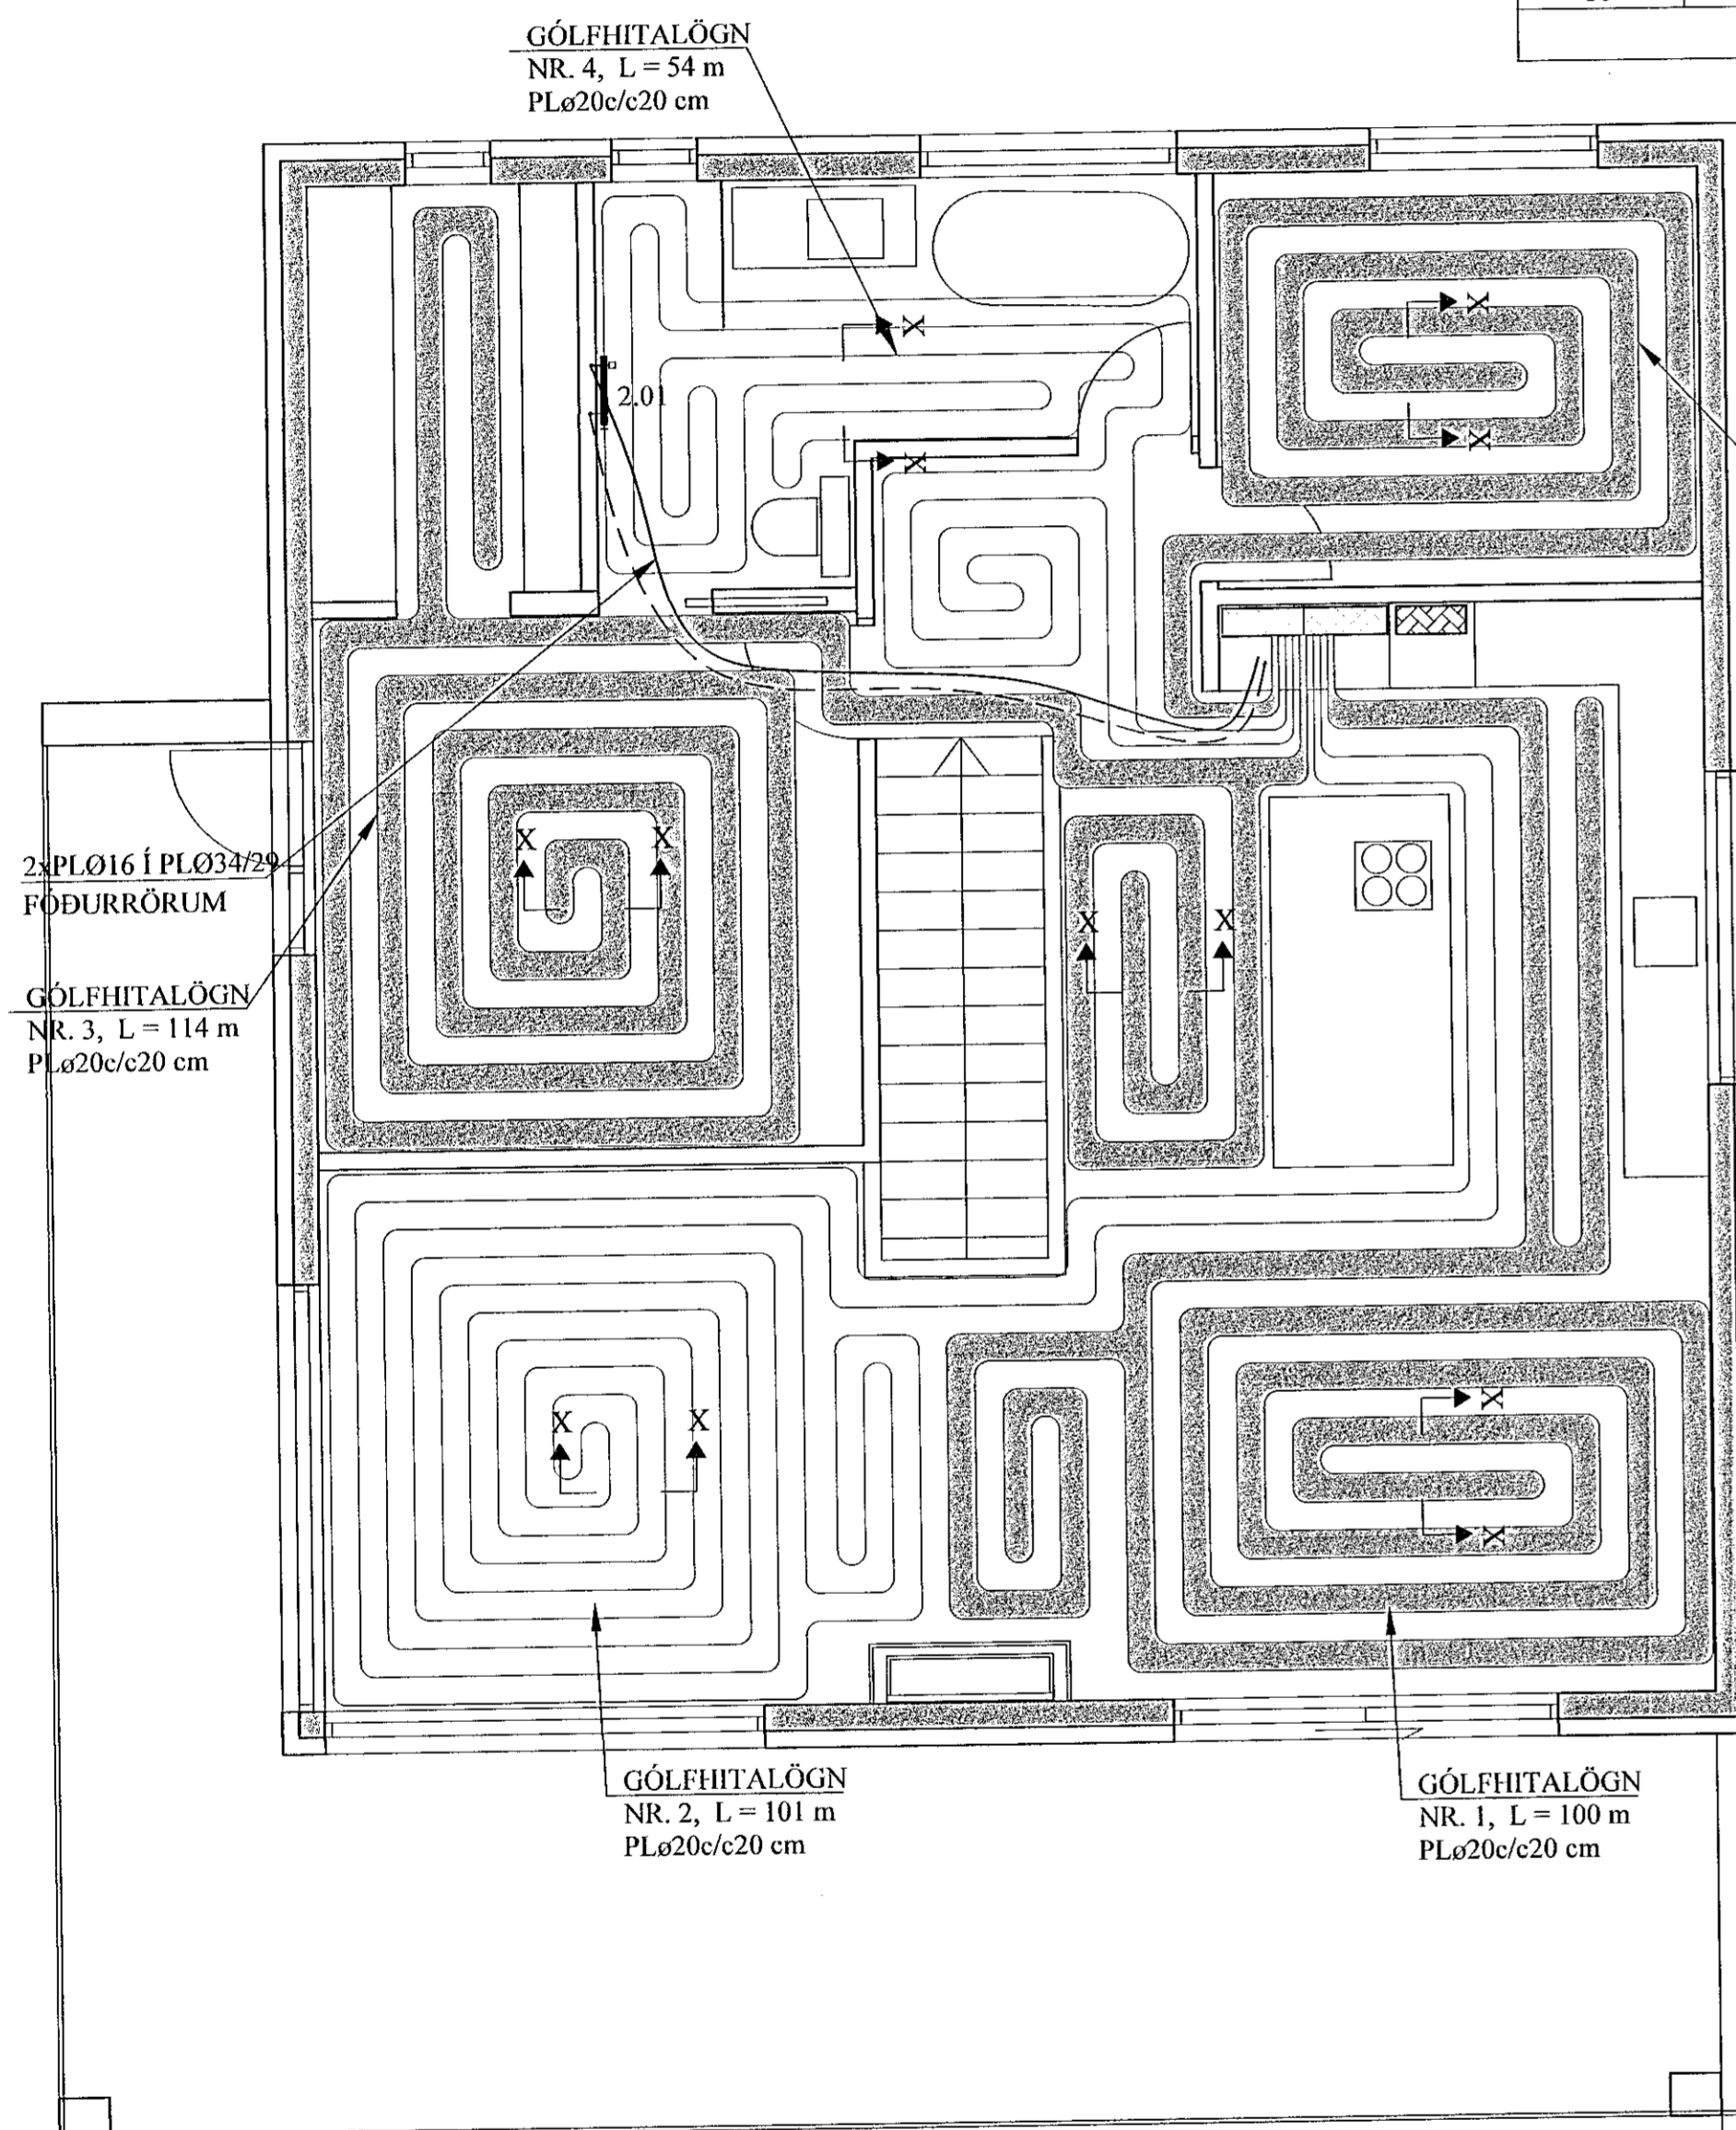

## SKÝRINGAR FYRIR GÓLFHITALAGNIR:

- Í DREIFIRÓRUM: Í LAGNASTOKKUM PEXRÖR MED SÚREFNISKÁPU, EINANGRUÐ MED DRAGHÓLKUM Í ÁLKÁPU, (t.d. Wirso- evalPEX) OG Í STEYPTUM GÓLFPLÖTUM SÖMU RÖR Í VEL SVEIGJANLEGU PEH BYLJURÖRI ("RÖR Í RÖR").
  - Í GÓLFMOTTUM: PEXRÖR MED SÚREFNISKÁPU GERÐAR FYRIR 60°C OG 0.6 MPa Í 50 ÁR. (t.d. Wirso- evalPEX). RÖRIN SKULU VIÐURKENND AF RB.
  - Í DELIRÖRUM: AFSINKUNARÞOLIN MESSINGRÖR Ø20 FRÁ SAMA FRAMLEIÐANDA OG PEXRÖRIN.
- VIÐ TENGINGAR SKAL NOTA TILHEYRANDI FITTINGS VIÐURKENNDAN Í HITALAGNIR AF RB. LAGNAVINNA SKAL FRAMKVÆMD SKV. FYRIRMÆLUM FRAMLEIÐANDA LAGNAEFNISINS. VATNSÞRÝSTINGUR. 0.2MPa. SKAL HAFÐUR Á RÖRUM VIÐ ÚTLAGNINGU STEYPU.

ÁÐUR EN SAMSEYTI Á PÍPUM ERU HULIN, SKAL PRÓFA ALLAR LAGNIR MED 6 BAR ÞRÝSTINGU OG ÞAÐ LÁTID STANDA Í 30 MÍN. EN ÞÁ ER ÞRÝSTINGUR LÁTINN FALLA SNÖGGT NIÐUR Í 0.5 SINNUM INNÞAKSÞRÝSTING. FARI HANN ÞÁ LÍTILEGA UPP ER HANN LÁTINN STANDA Í 90 MÍN. ÞÁLLI ÞRÝSTINGUR EKKI Á ÞEIM TÍMA ER KERFIÐ ÞÉTT. ATHUGA SKAL ÖLL SAMSEYTI.

  - ÞEFTA SKAL UTANÁLIGGIANDI LAGNIR MED 1200 mm MILLIBILI.
  - ÞREINSA SKAL ÖLL ÓHREININDI OG SVARF ÚR LÖGNUM.
  - SETJA SKAL RIFFLUÐ HLÍÐARRÖR FYRIR 20 mm SLÖNGUR TIL VARNAR ÞAR SEM PÍPUR FARA GEGNUM VEGGI, GÓLF, TENGJAST KISTUM OG Á FRAMRÁSARLAGNIR AD MOTTUM.

JÓN KRISTJÁNSSON BYGGINGARVERKFRÆÐINGUR  
 KT: 210754-4829

|  |  |  |  |
|--|--|--|--|
|  |  |  |  |
|  |  |  |  |
|  |  |  |  |
|  |  |  |  |

BREYTINGAR

TILVÍSANIR:  
 SKÝRINGAR..... SJÁ TEIKN. NR. 2-01


## HANDKLÆÐAOFNAR:

| Nr. ofus | Afkost W | Mestu mál (mm) |       |       | Stúta- staða | Ofnagerð | Ath. |
|----------|----------|----------------|-------|-------|--------------|----------|------|
|          |          | Hæð            | Lengd | Þykkt |              |          |      |
| 2.01     | 250      | 1200           | 500   | 50    | E-F          | -        | Bað  |
| 2.02     | 250      | 1200           | 500   | 50    | E-F          | -        | Bað  |
| 2.03     | 250      | 1200           | 500   | 50    | E-F          | -        | Bað  |

**GÓLFHITALÖGN:**  
 PLØ20c/c20 cm, Í LÖGN,  
 NEMA ANNAD SÉ TEKID FRAM

## SNID X - X. 1:10

Í SNID X' - X' ER  
 c/c = 20 cm

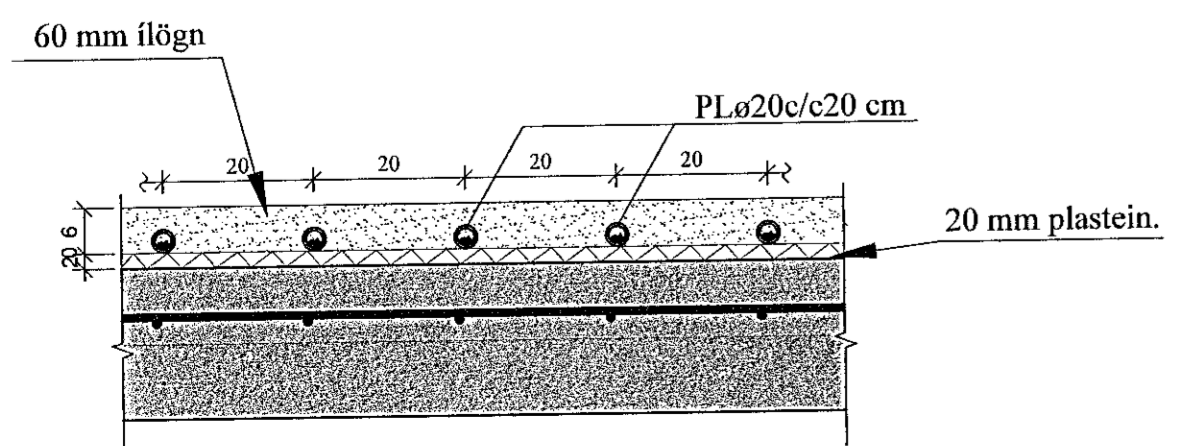

**BJARGSSKARÐ 2** Nr. 2-08

Verkhuti  
 GÓLFHITAKERFI, 2. HÆÐ,  
 GRUNNMYND,  
 SKÝRINGAR OG SNID.

Verkfæðistjafi  
 Jón Kristjánsson ehf  
 Bláshóla 12  
 110 Reykjavík  
 Sími: 574-0022 Fax: 772-3154  
 Kf: 540817-0300  
 Netfang: jkris54@gmail.com