




NORÐURVEGGUR, HLIÐARMYND. 1:50

VEGGUR (V1)

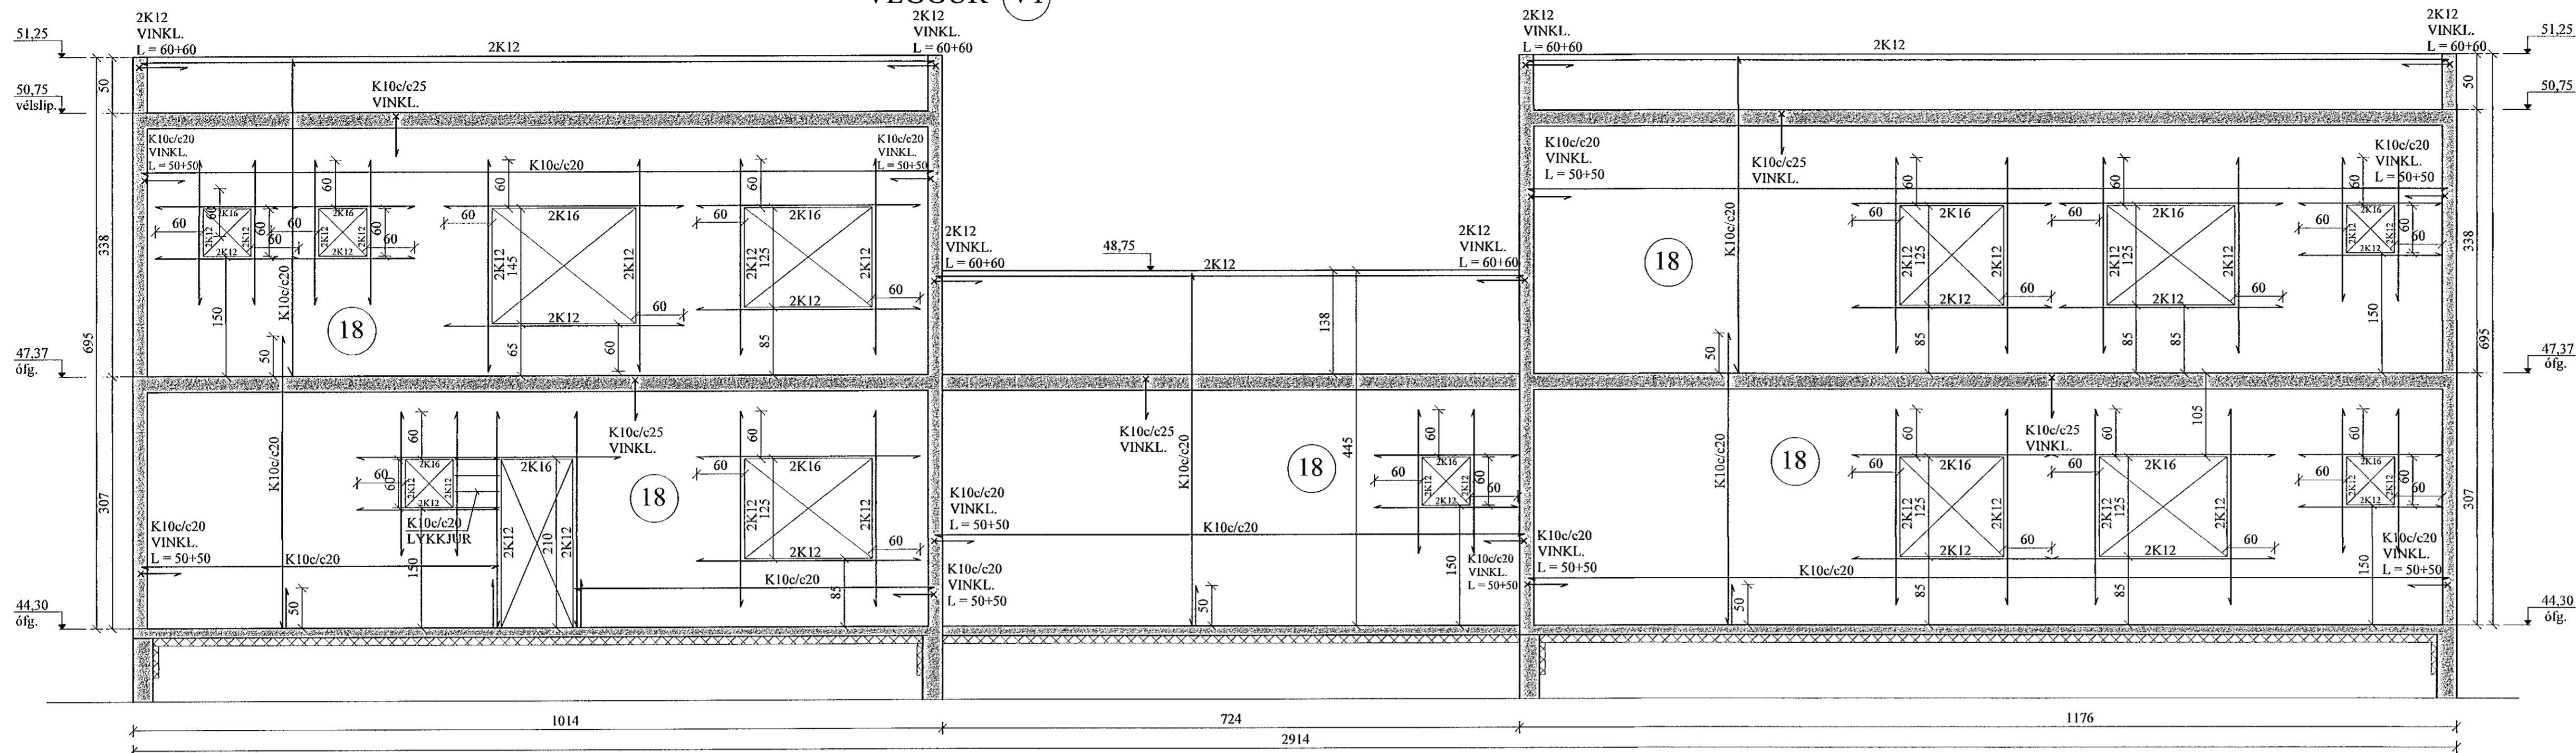

AUSTURVEGGUR, HLIÐARMYND. 1:50

VEGGUR (V2)

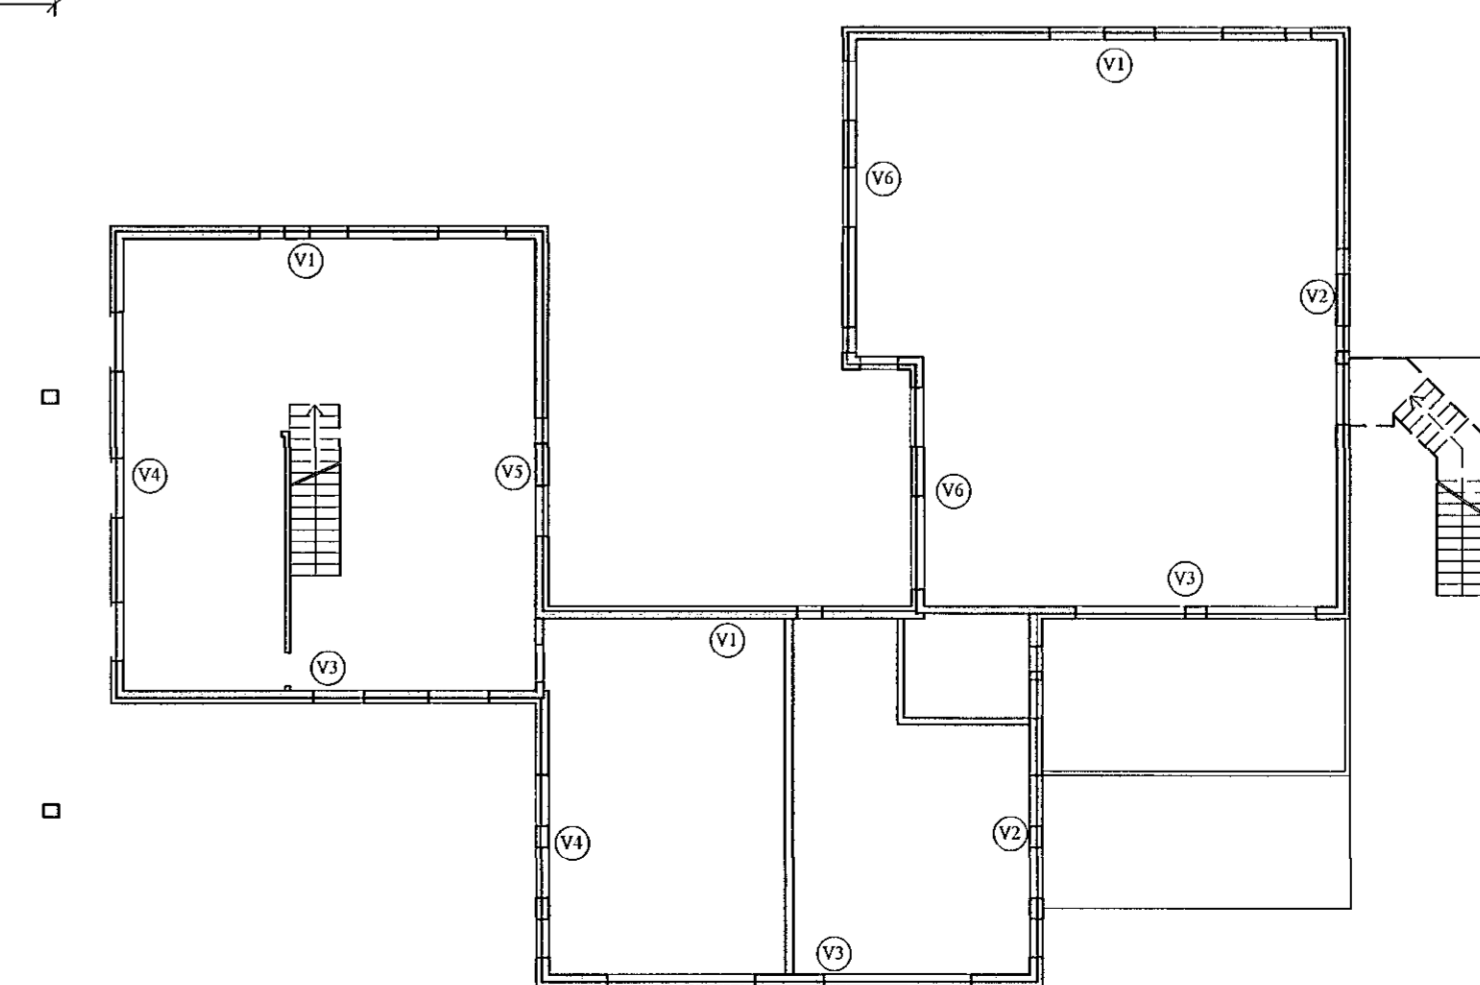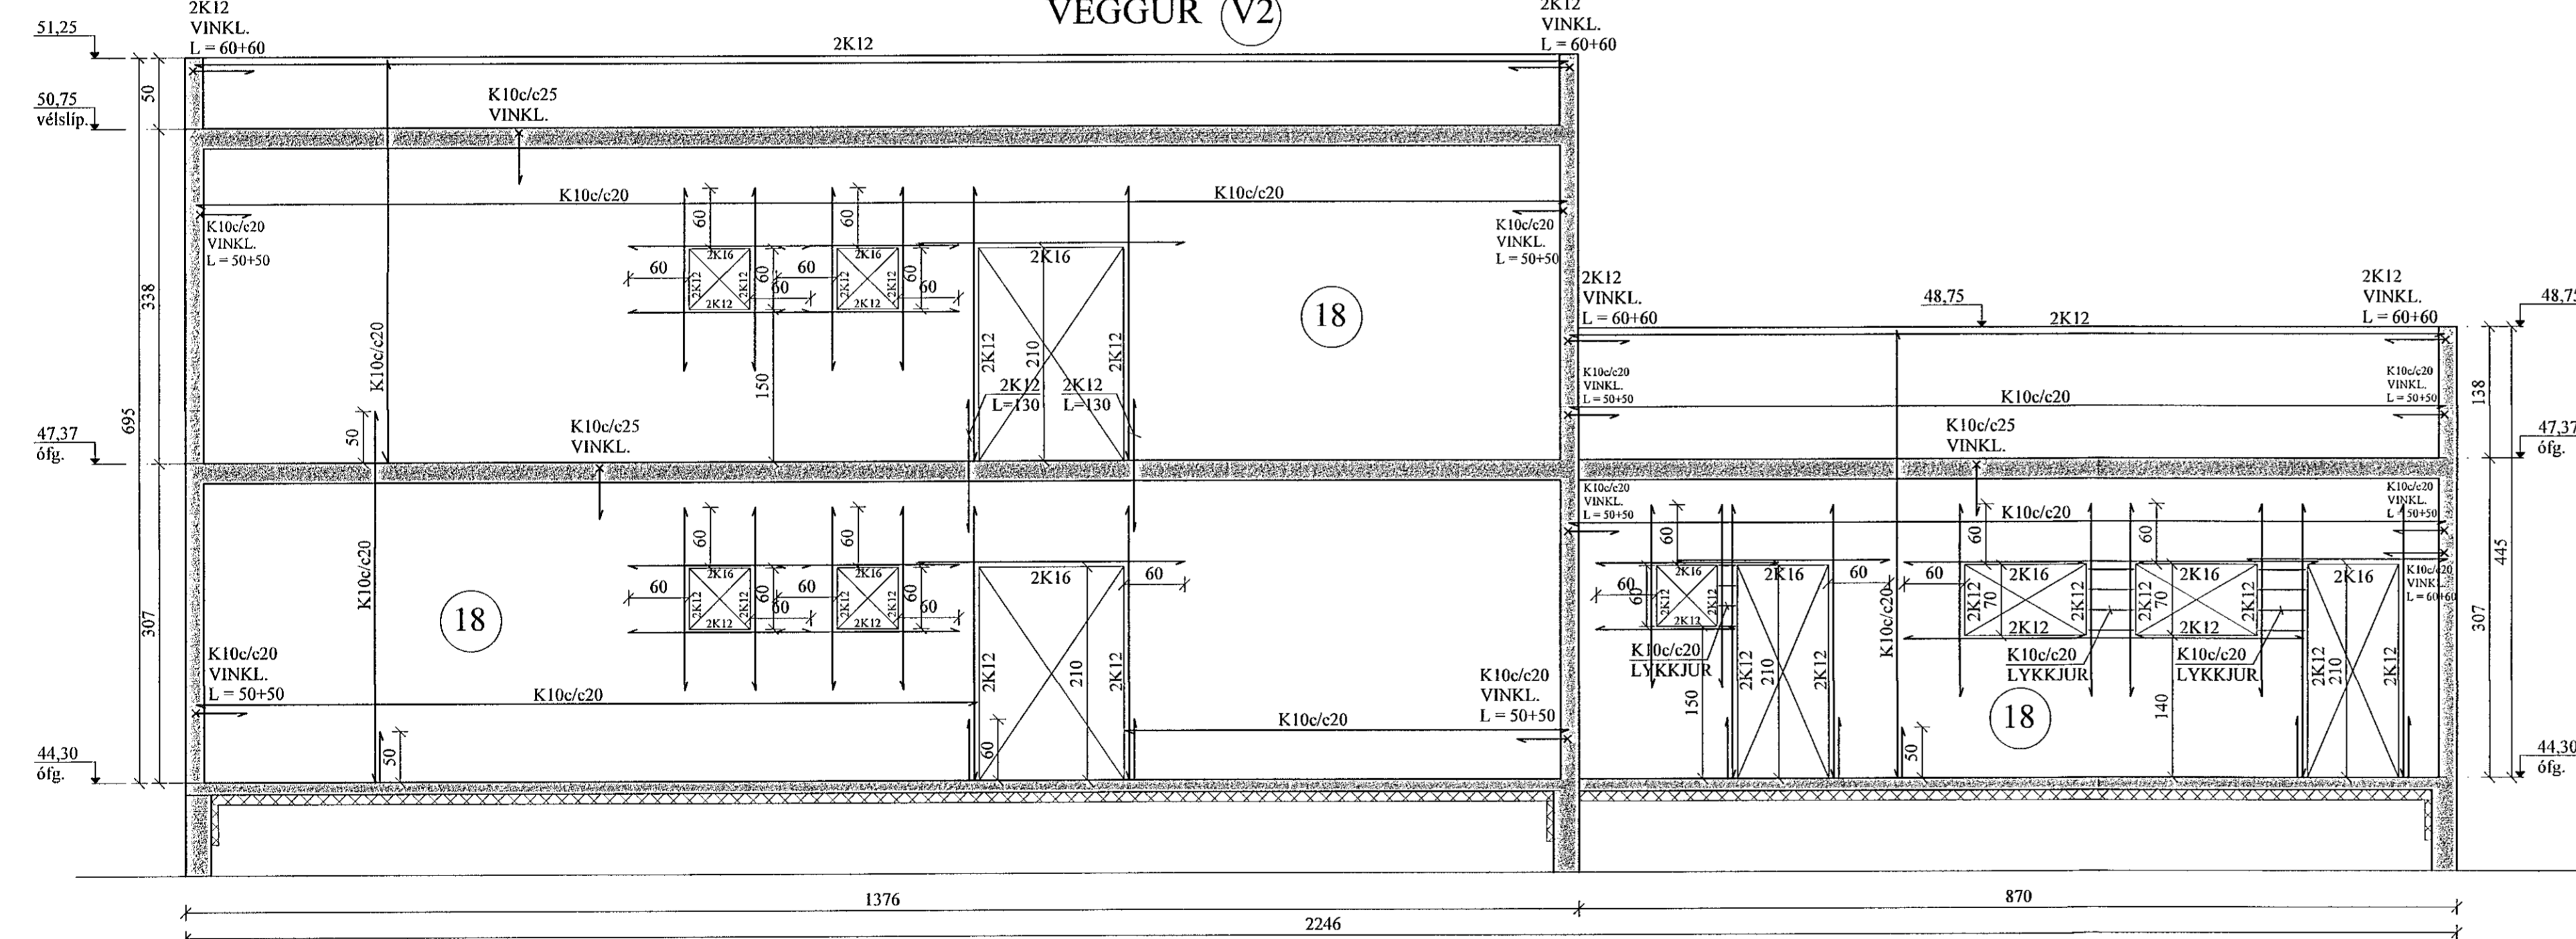

Sambýkkt þessu
D. 8. Júní 2022
Byggingarverkefni Hlíðarmynd

UPP MED OG UNDIR ÖLLUM GLUGGA- OG HURDAOPUM KOMA 2K12, SEM NÁ 60 CM ÚT FYRIR BRÚN. YFIR GLUGGUM SKAL VERA A.M.K. 2K16, SEM NÁ 60 CM ÚT FYRIR BRÚN. SJÁ NÁNAR SNIÐ Á GRUNNMYNDUM.

JÓN KRISTJÁNSSON BYGGINGARVERKFRÆÐINGUR
KT: 210754-4829

| | |
|------------|--|
| BREYTINGAR | |
| | |
| | |
| | |
| | |

TILVÍSANIR:

SKÝRINGAR..... SJÁ TEIKN. NR. 1-01
 JÁRNBENDING Í VEGGJUM, NEMA ANNAD SÉ SÉRSTAKLEGA SÝNT:
 ÚTVEGGIR: K10c/c20 lárétt
 K10c/c20 lóðrétt.
 INNVEGGIR: K10c/c25 lárétt og lóðrétt.
 ÖLL LYKKJUBENDING K10c/c20, NEMA ANNAD SÉ SÝNT.
 ÖLL JÁRNBENDING ÚTVEGGJA SE 6 CM FRÁ INNRI BRÚN, EN JÁRNBENDING INNVEGGJA Í MIÐJUM VEGG.

| | | | | |
|--------|-----|----------|---------|------------|
| Reikn. | JKR | Feb. '22 | Útgefð: | 05.03.2022 |
| Teikn. | VP | Feb. '22 | Kvarði: | 1:50 |
| Ath. | | | | |
| Samþ. | | | | |

| | | | |
|---|--|---|------|
| BJARGSSKARÐ 2 | | Nr. | 1-04 |
| Hafnarfjörð | | | |
| Verkhlutur HLIÐARMYNDIR, SKÝRINGAR. | | Verkefni Jóns Kristjánssonar ehf. Bíðarhella 12 110 Reykjavík Sími: 537-0002 Gsm: 772-3154 Kt: 540617-0300 Netfang: jkris54@gmail.com | |