




SUÐURVEGGUR, HLIÐARMYND. 1:50

VEGGUR (V3)

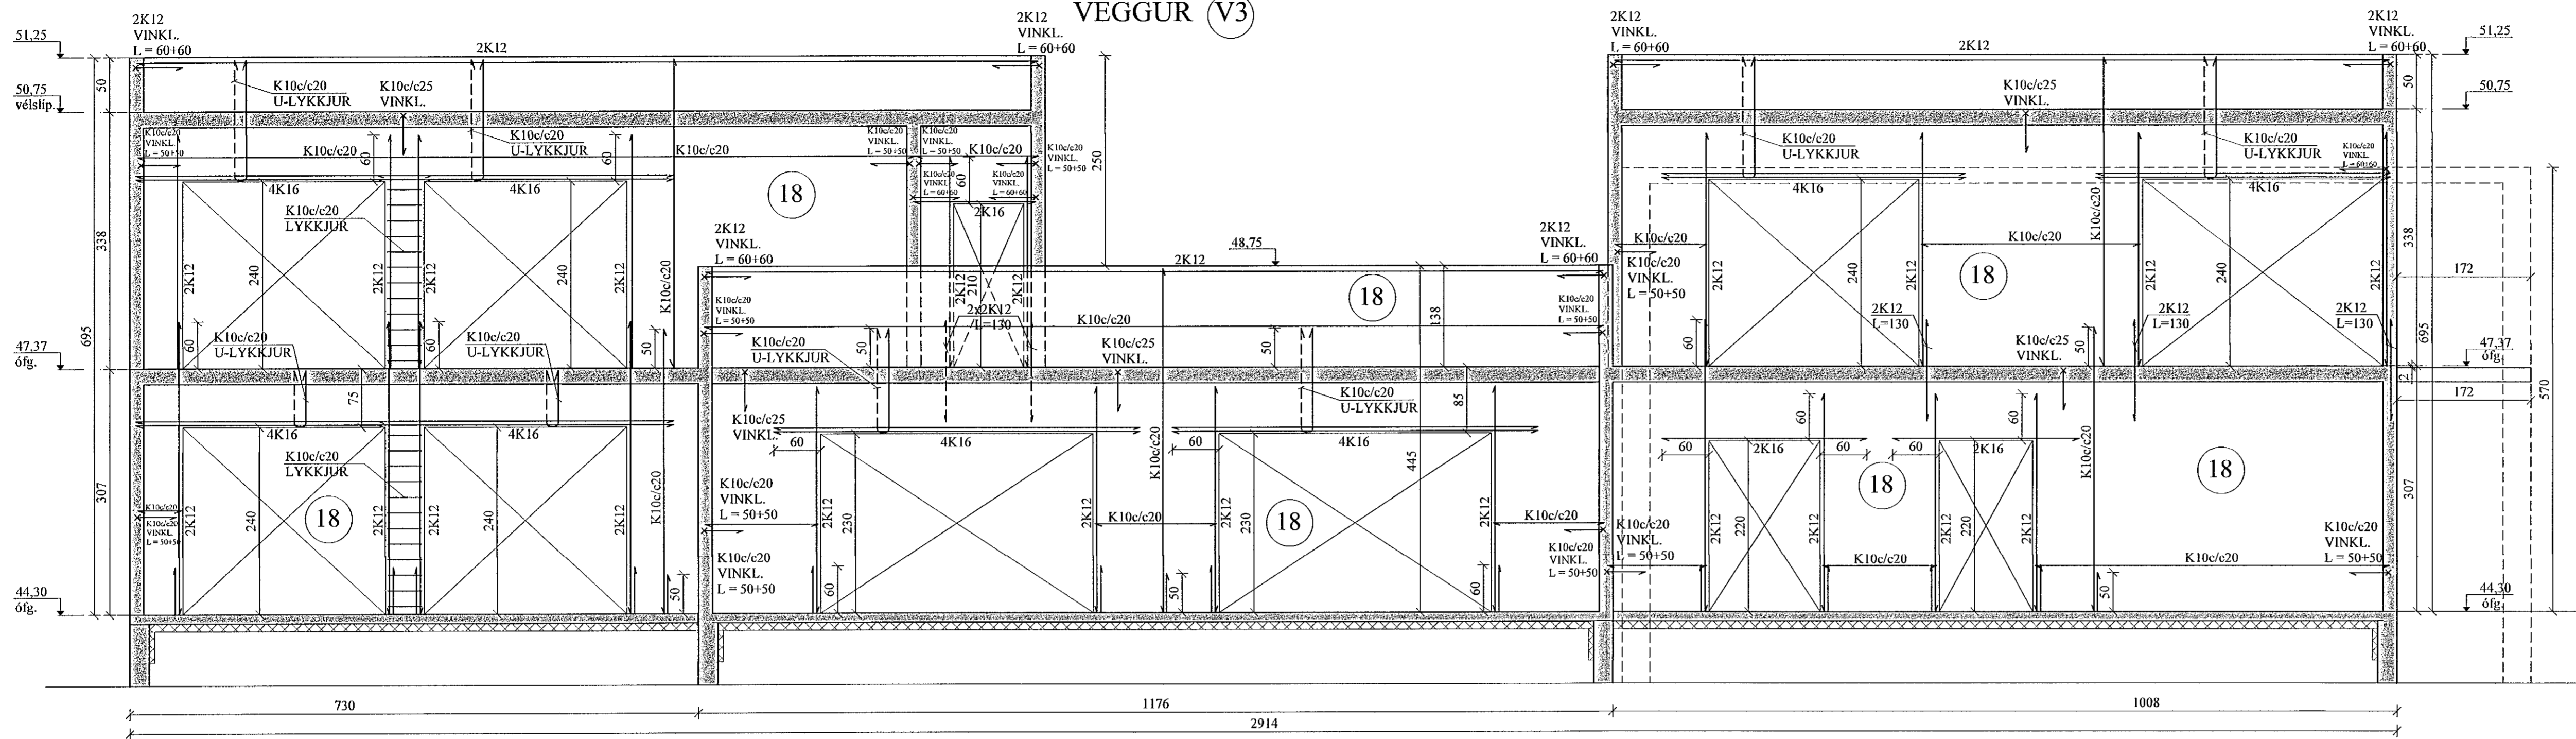

VESTURVEGGUR, HLIÐARMYND. 1:50

VEGGUR (V4)

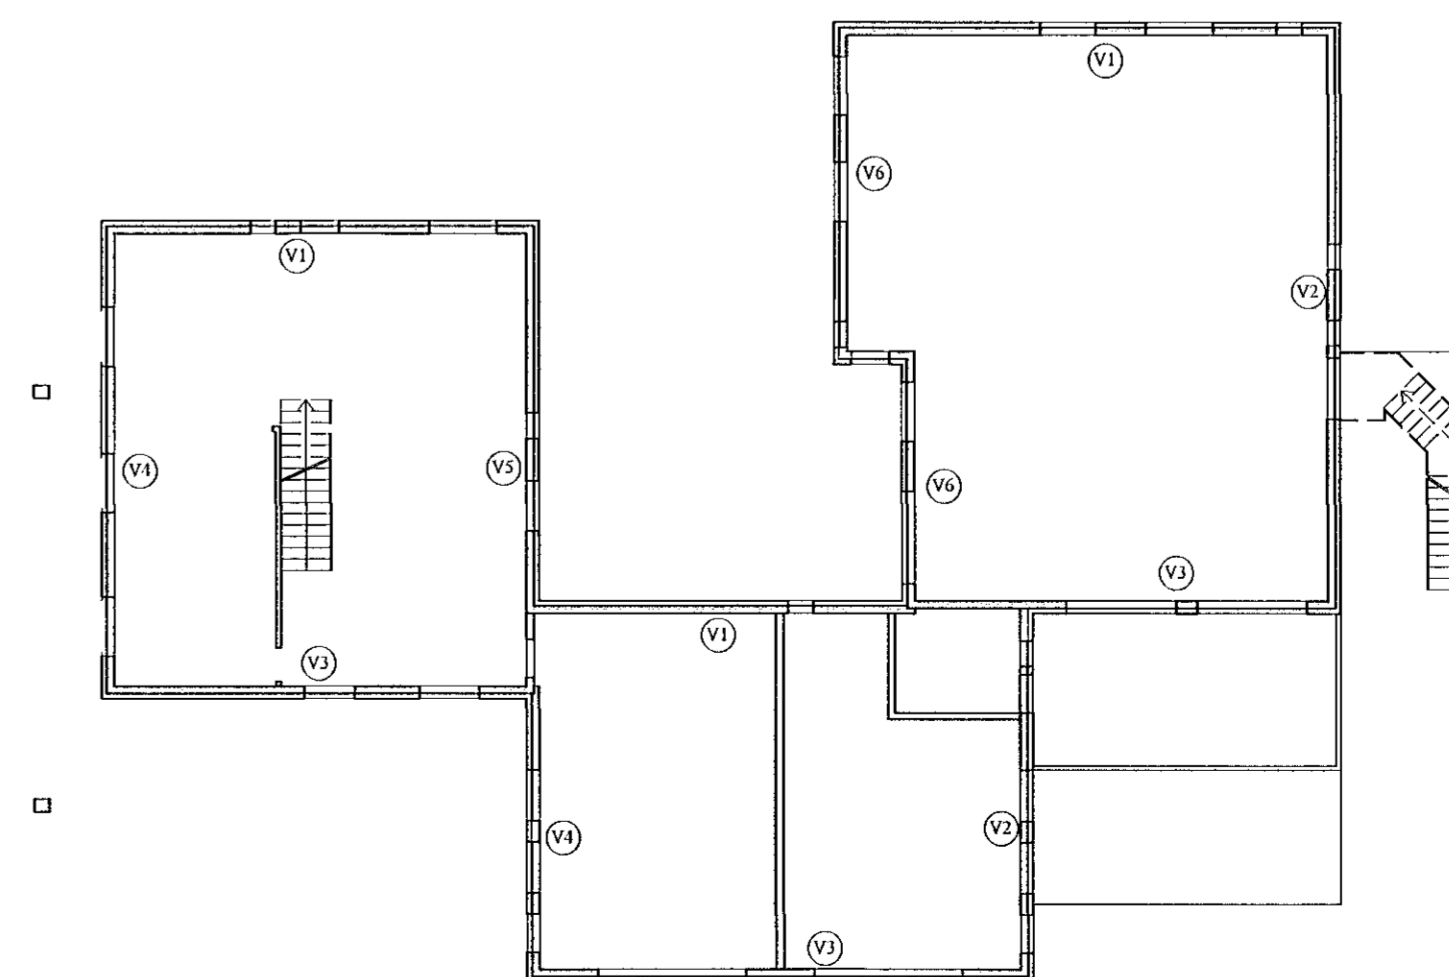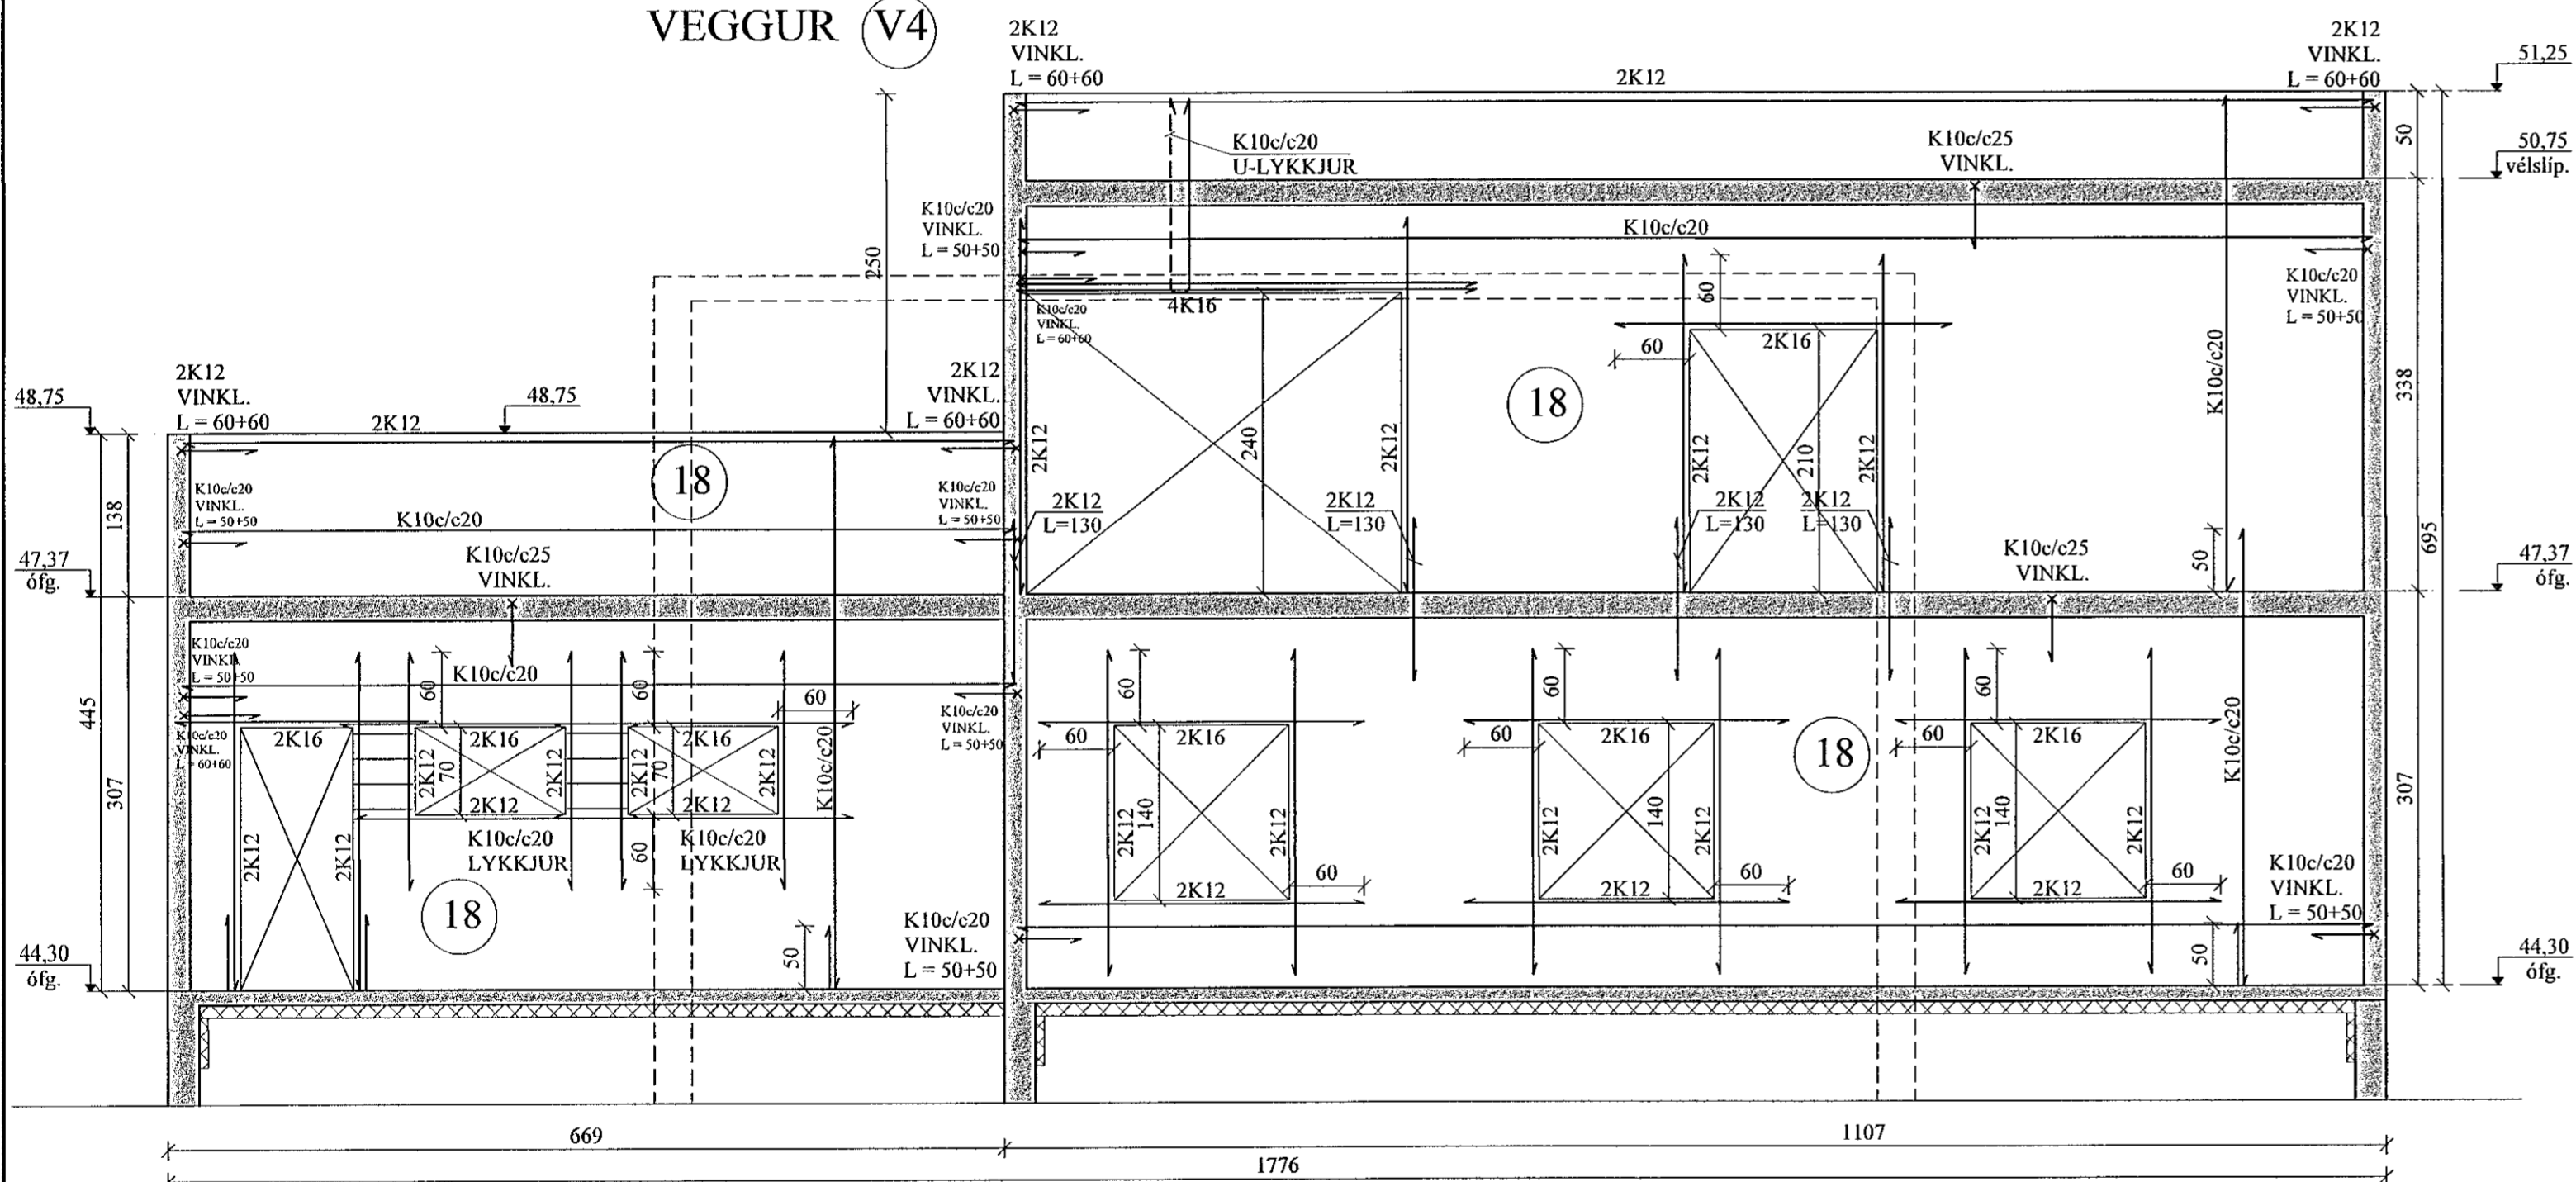

Samplykka þann
03. Mars 2022
Byggingarverkefni 210754-4829

UPP MEÐ OG UNDIR ÖLLUM GLUGGA- OG HURDAOPUM KOMA 2K12, SEM NÁ 60 CM ÚT FYRIR BRÚN. YFIR GLUGGUM SKAL VERA A.M.K. 2K16, SEM NÁ 60 CM ÚT FYRIR BRÚN. SJÁ NÁNAR SNIÐ Á GRUNNMYNDUM.

JÓN KRISTJÁNSSON BYGGINGARVERKFRÆÐINGUR
KT: 210754-4829

BREYTINGAR

TIL VÍSANIR:

SKÝRINGAR..... SJÁ TEIKN. NR. 1-01

JÁRNBENDING Í VEGGJUM, NEMA

ANNAD SÉ SÉRSTAKLEGA SÝNT:

ÚTVEGGIR: K10c/c20 lárétt

K10c/c25 lóðrétt.

INNVEGGIR: K10c/c25 lárétt og lóðrétt

ÖLL LYKKJUBENDING K10c/c20, NEMA

ANNAD SÉ SÝNT.

ÖLL JÁRNBENDING ÚTVEGGJA SÉ 6 CM FRÁ

INNRI BRÚN, EN JÁRNBENDING INNVEGGJA Í

MÍÐJUM VEGG.

Reikn. JKR Feb. '22 Úlgefið: 05.03.2022

Teikn. VP Feb. '22 Kvarði: 1:50

Alh. Samp.

BJARGSSKARÐ 2 Nr. 1-05

Verkhúti HLIÐARMYNDIR, SKÝRINGAR.

Verkefni Stefana Kristjánssonar ehf. Búðardóttir 12

110 Reykjavík

Sími: 537-0002 Fax: 772-3154

Kt. 5408174300

Netfang: jkr@54@gmail.com