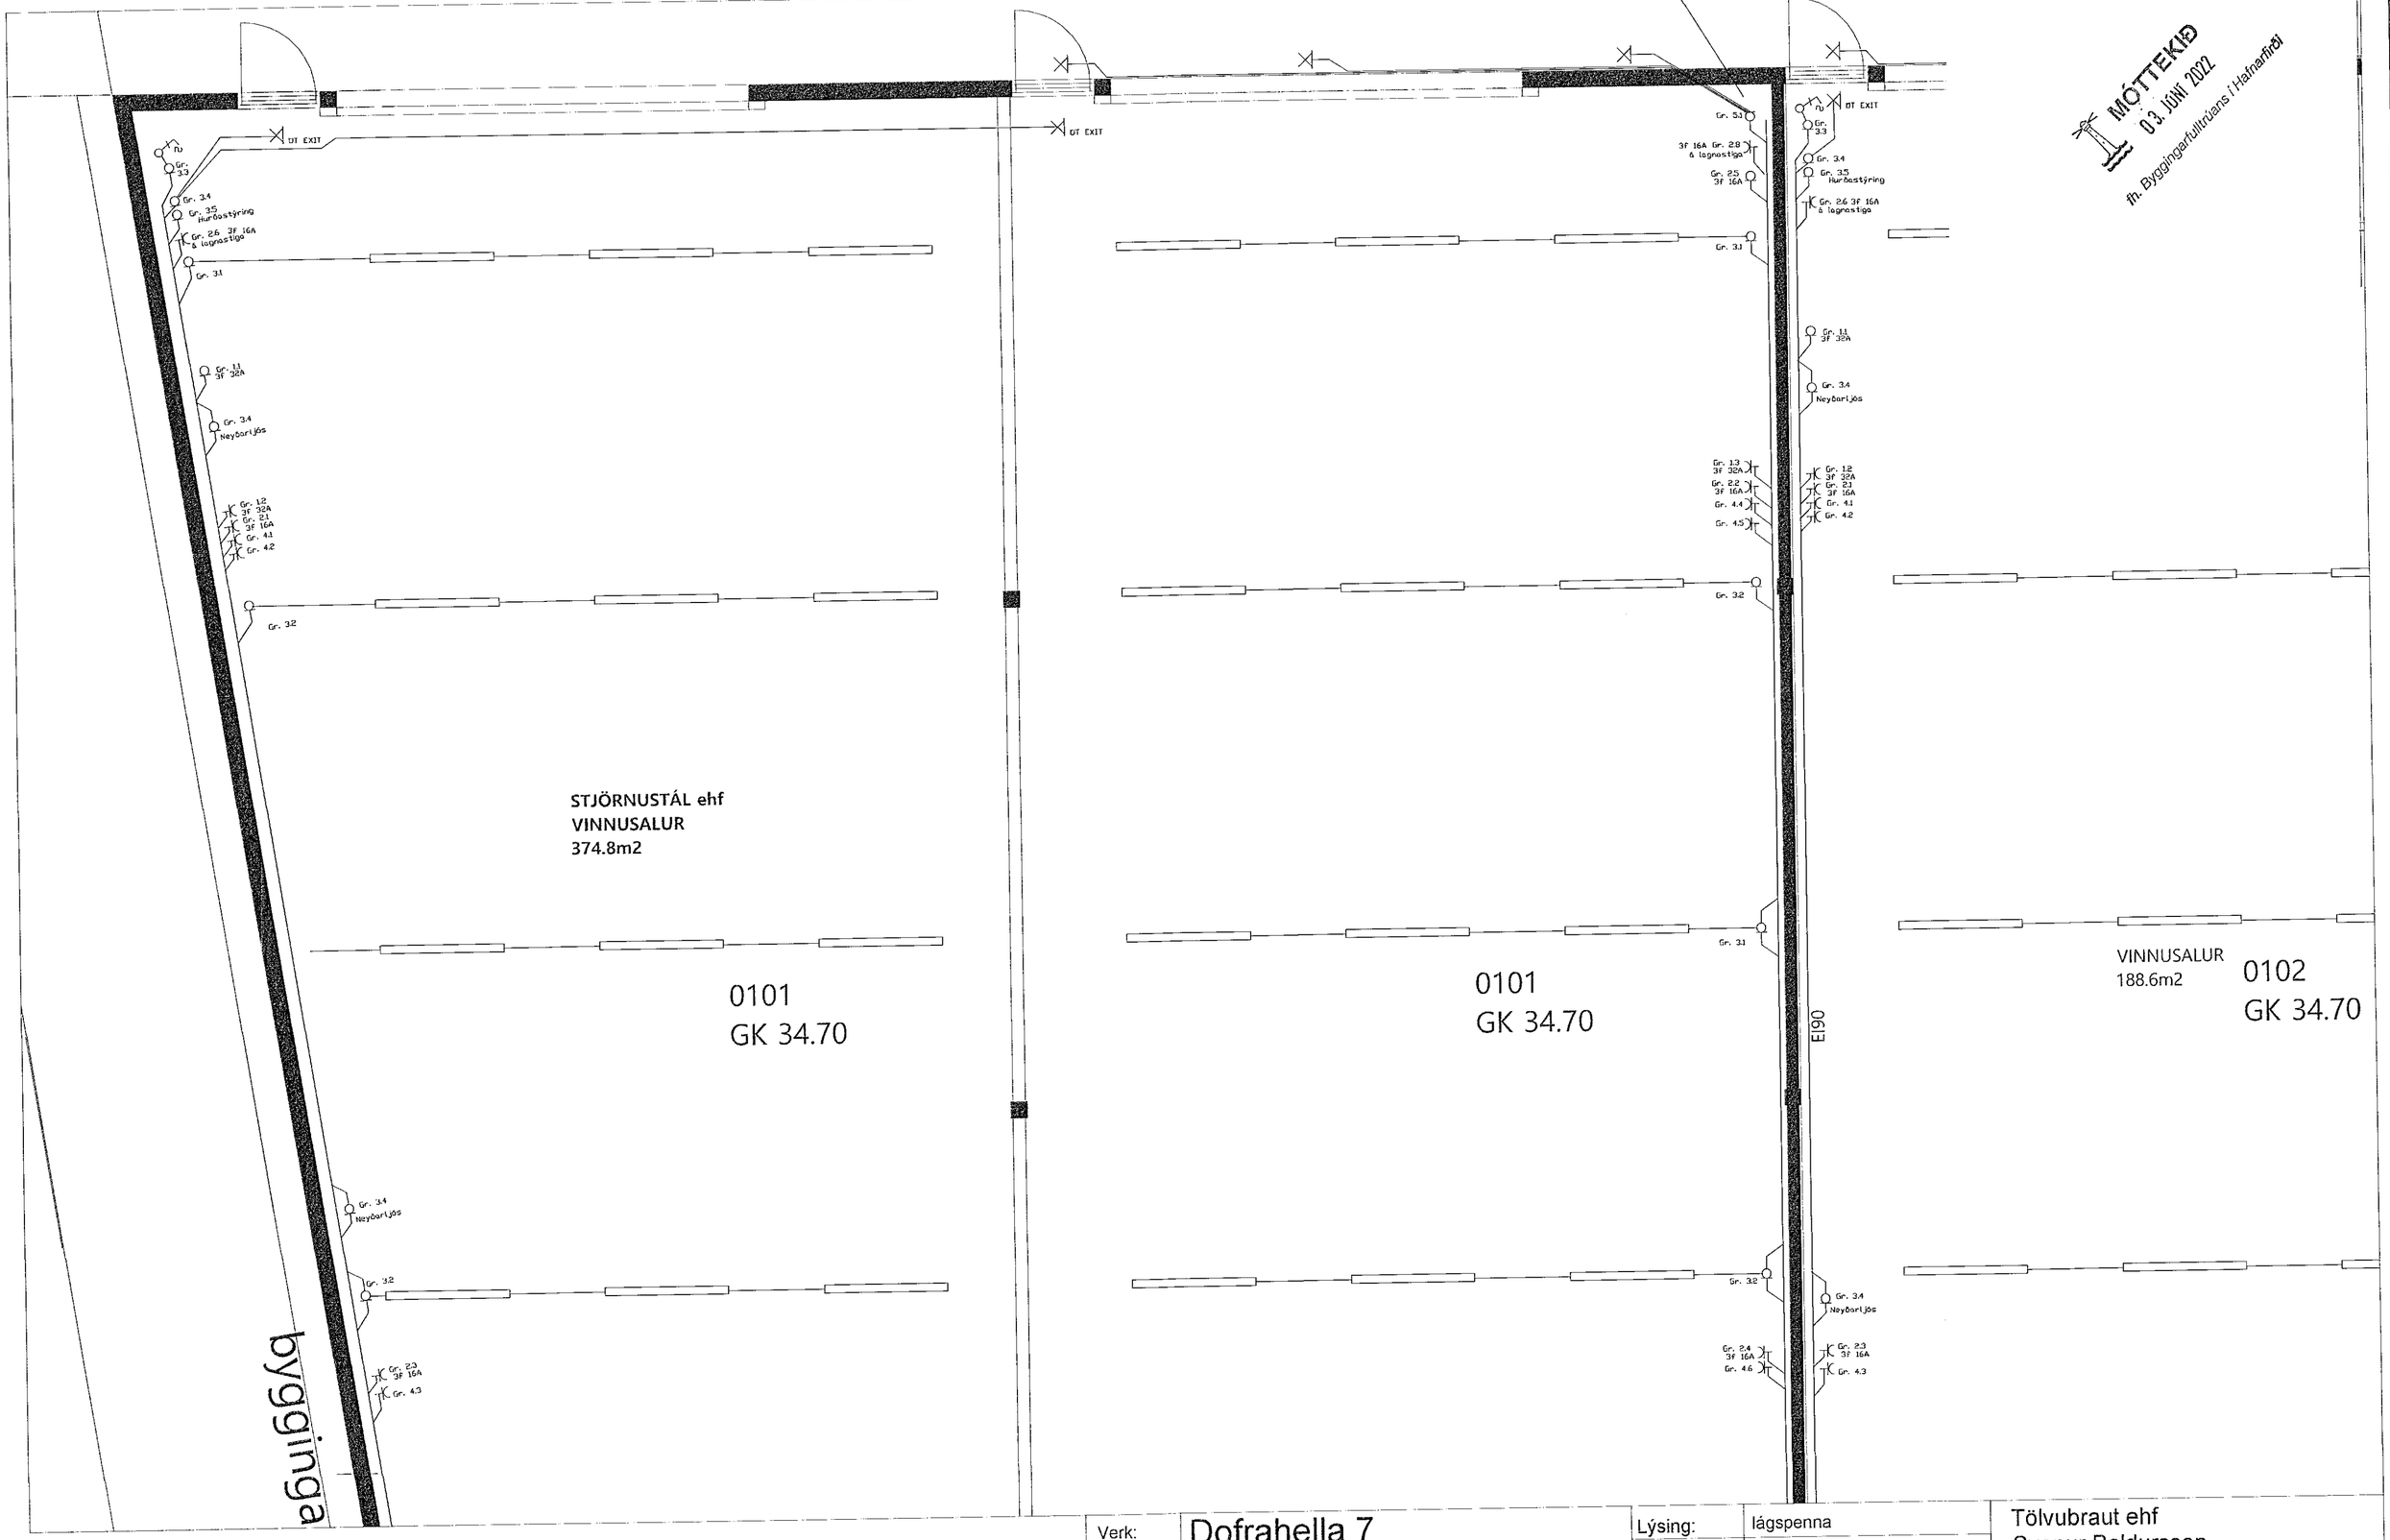

Gunnlaugur Ó. Johnson
Arkitekt FAÍ
Kt. 080657-7819

Verk:	Dofrahella 7 Teikning 2.2	Lýsing:	lágspenna
		Mælikvarði:	1 : 50
Skýring:		Hannað:	Svanur
		Teiknað:	Svanur

Staðfesting hönnunarstjóra á að séruppdrættir byggi á staðfestum aðaluppdráttum
Undirskrift:

Tölvubraut ehf
Svanur Baldursson
Rafmagnstæknifræðingur
svanur.baldursson@gmail.com
GSM 8586165

Undirskrift: Svanur Baldursson

Dagsetning útgáfu: 27.01.2022