

MÖTTEKIB
 03. Júní 2022
 fh. Byggingarfulltrúans í Hafnarfirði


STJÖRNUSTÁL ehf
 VINNUSALUR
 374.8m²

0101
 GK 34.70

0101
 GK 34.70

VINNUSALUR 0102
 188.6m²
 GK 34.70

byggingarreitur

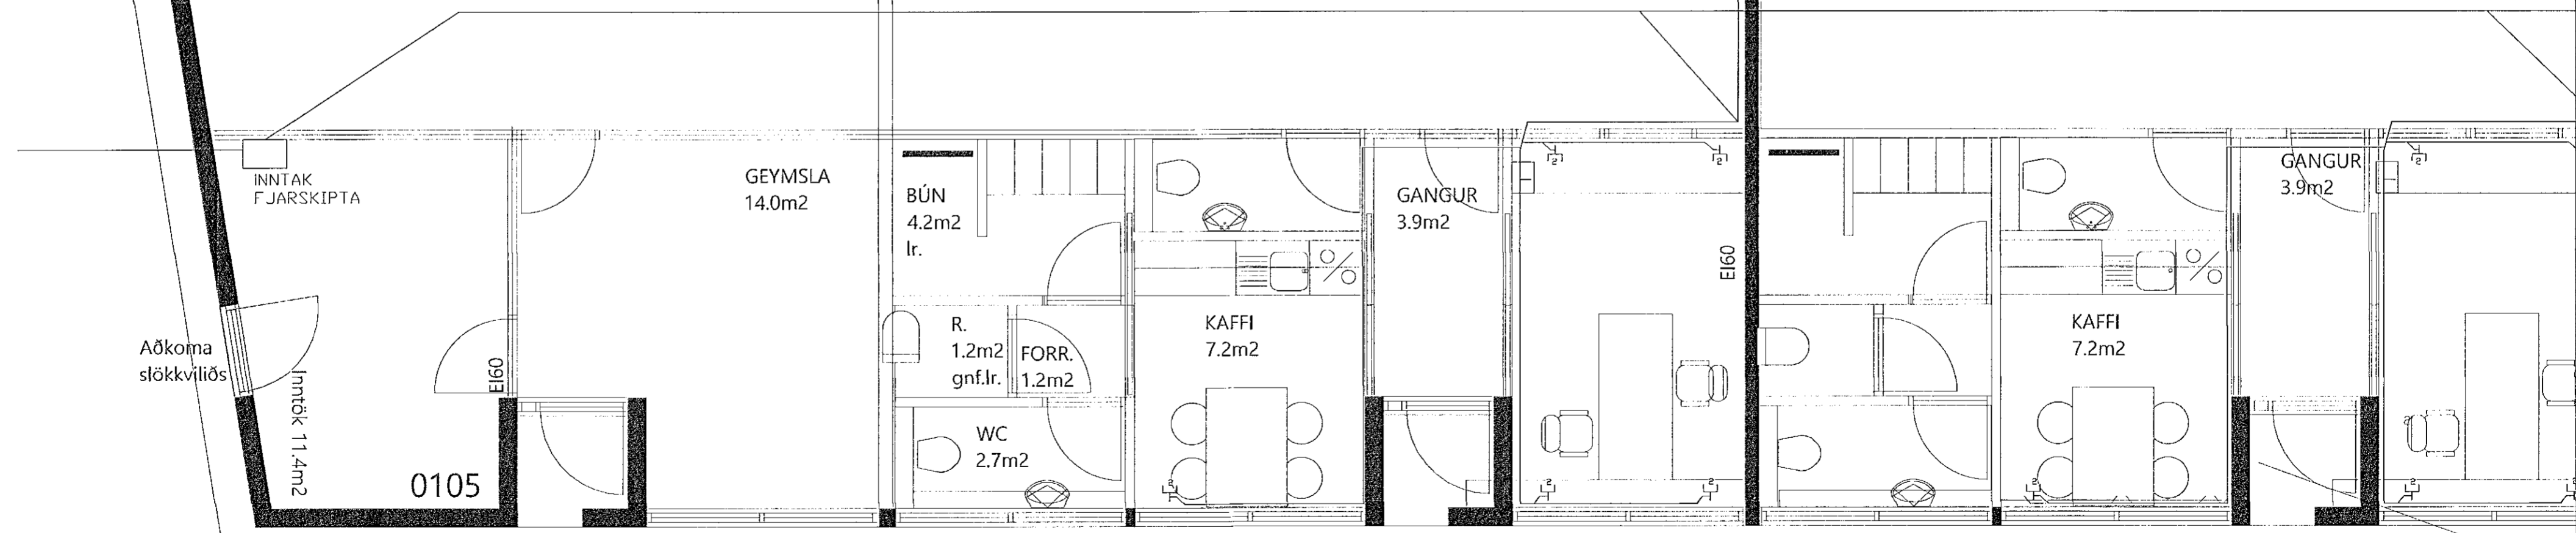

Aðkoma slökkviliðs

Inntök 11.4m²

0105

Gunnlaugur Ó. Johnson
 Arkitekt FAI
 Kf. 080657-7819

Verk:	Dofrahella 7	Lýsing:	Smáspenna	Tölvubraut ehf Svanur Baldursson Rafmagnstæknifræðingur svanur.baldursson@gmail.com GSM 8586165
Skýring:	Smáspenna - Net	Mælikvarði:	1 : 50	
		Hannað:	Svanur	Undirskrift:
		Teiknað:	Svanur	
	Staðfesting hönnunarstjóra á að sérupprættir byggi á staðfestum aðaluppdráttum	Undirskrift:		Dagsetning útgáfu: 27.01.2022