


MÓTTEKIÐ  
03. Júní 2022  
fr. Byggingarfulltrúans / Hafnarfirði

VINNUSALUR 0102  
188.6m<sup>2</sup>  
GK 34.70

VINNUSALUR 0103  
188.6m<sup>2</sup>  
GK 34.70

0104  
GK 34.70

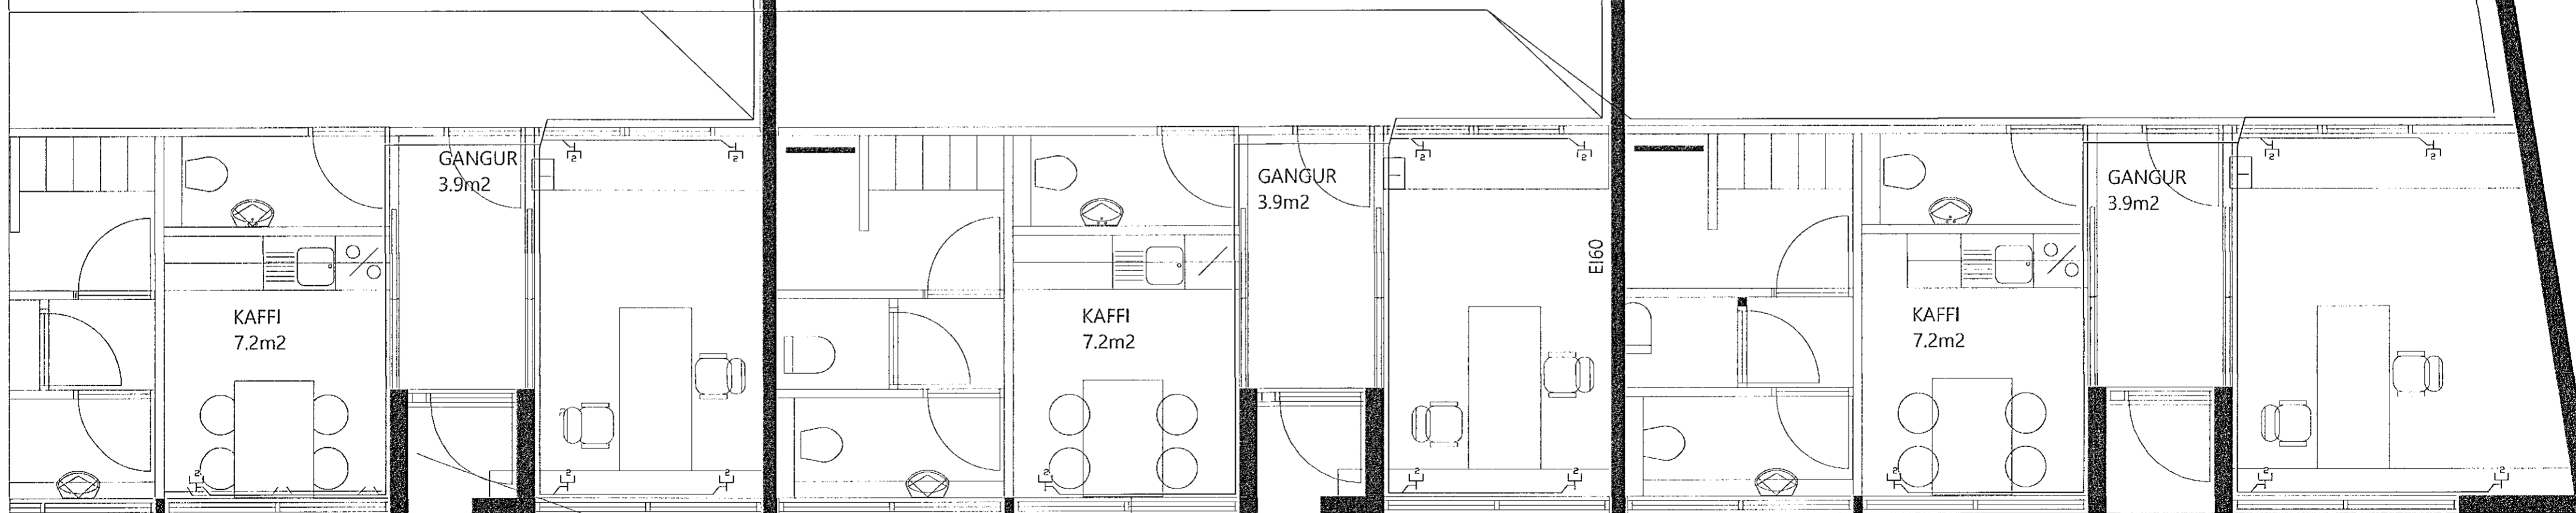

Gunnlaugur Ó. Johnson  
Arkitekt FAI  
Kf. 030657-7819

Verk:

Dofrahella 7

Skýring:

Smáspenna - Net

Teikning 4.4

Lýsing:	Smáspenna
Mælikvarði:	1 : 50
Hannað:	Svanur
Teiknað:	Svanur

Staðfesting hönnunarstjóra á að sérupprættir byggi á staðfestum aðaluppdráttum

Undirskrift:

Tölvubraut ehf  
Svanur Baldursson  
Rafmagnstækniþræðingur  
svanur.baldursson@gmail.com  
GSM 8586165

Undirskrift:  
Dagsetning útgáfu:

27.01.2022