


MÖTTEKIÐ
 03. Júní 2022
 fh. Byggingarfulltrúans í Hafnarfirði

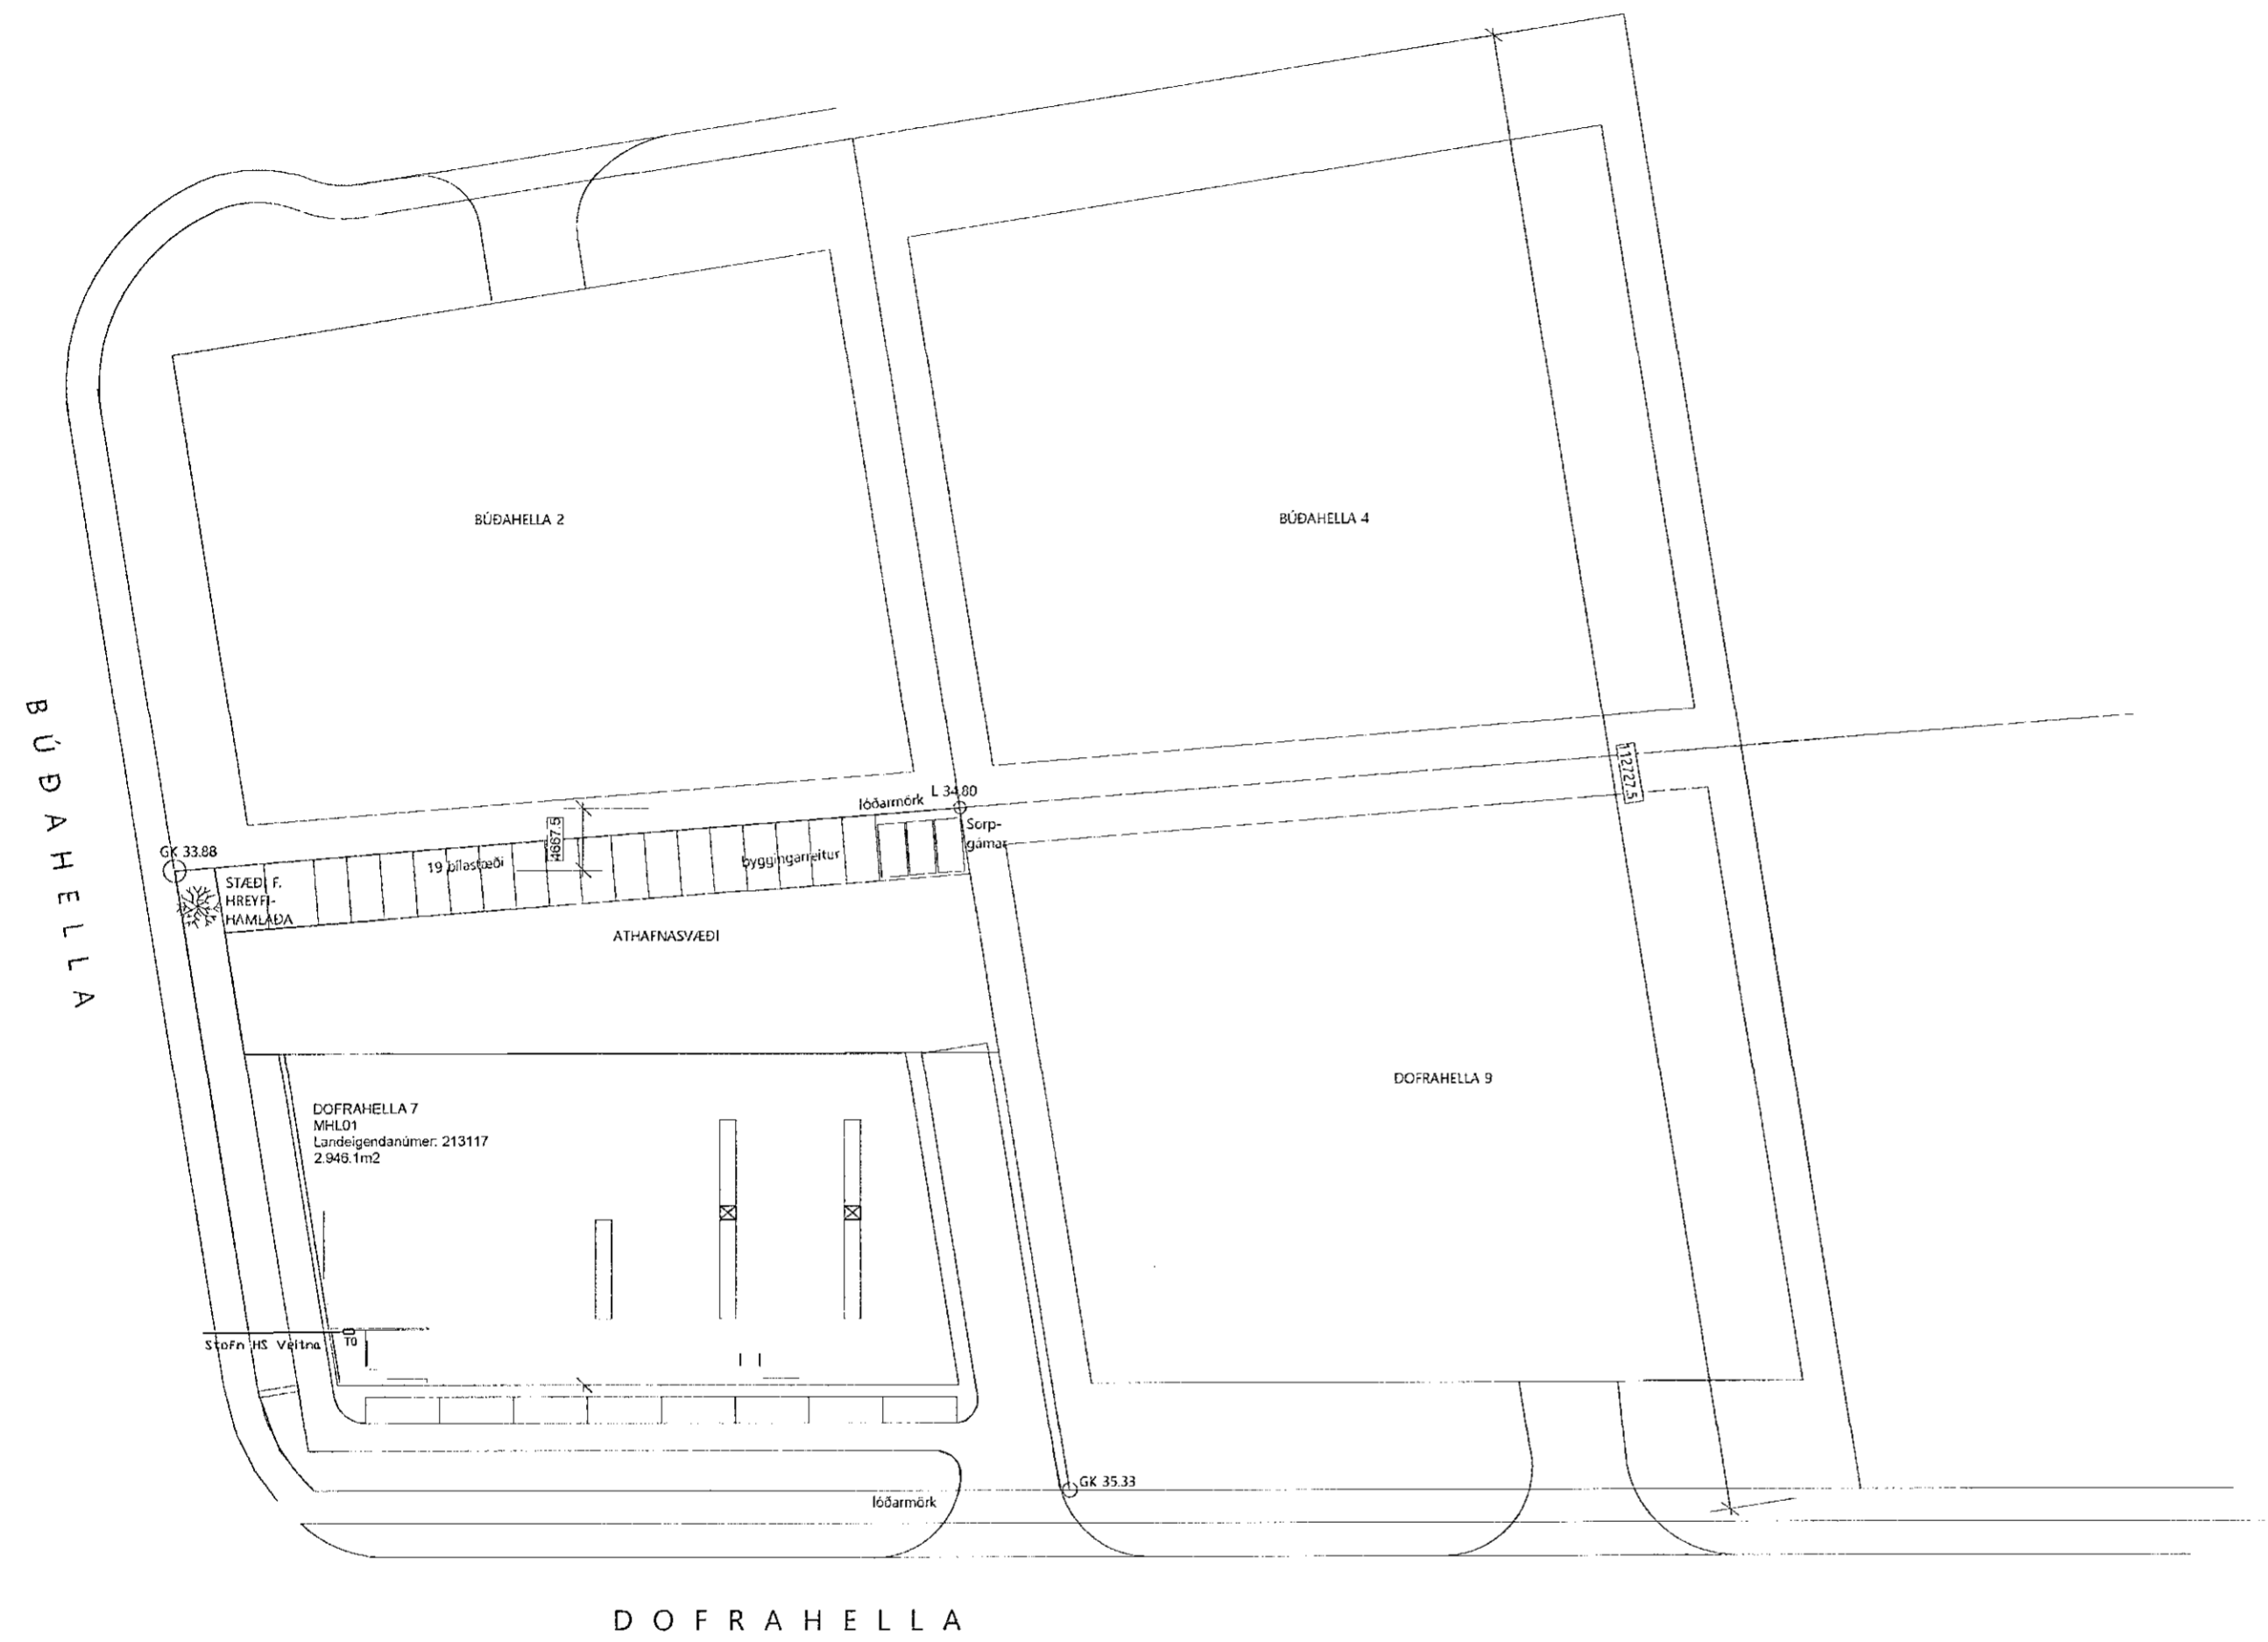

Gunnlaugur Ó. Johnson
 Arkitekt FAI
 Kt. 080657-7819

Verk:	Dofrahella 7	Lýsing:	Afstaða	Tölvubraut ehf Svanur Baldursson Rafmagnstæknifræðingur svanur.baldursson@gmail.com GSM 8588165
	Teikning 5.2	Mælikvarði:	1:500	
Skýring:	Skýringar	Hannað:	Svanur	Undirskrift: <i>Svanur Baldursson</i>
	Staðfesting hönnunarstjóra á að sérupprættir byggi á staðfestum aðaluppdráttum	Teiknað:	Svanur	
		Undirskrift:		Dagsetning útgáfu: 27.01.2022