
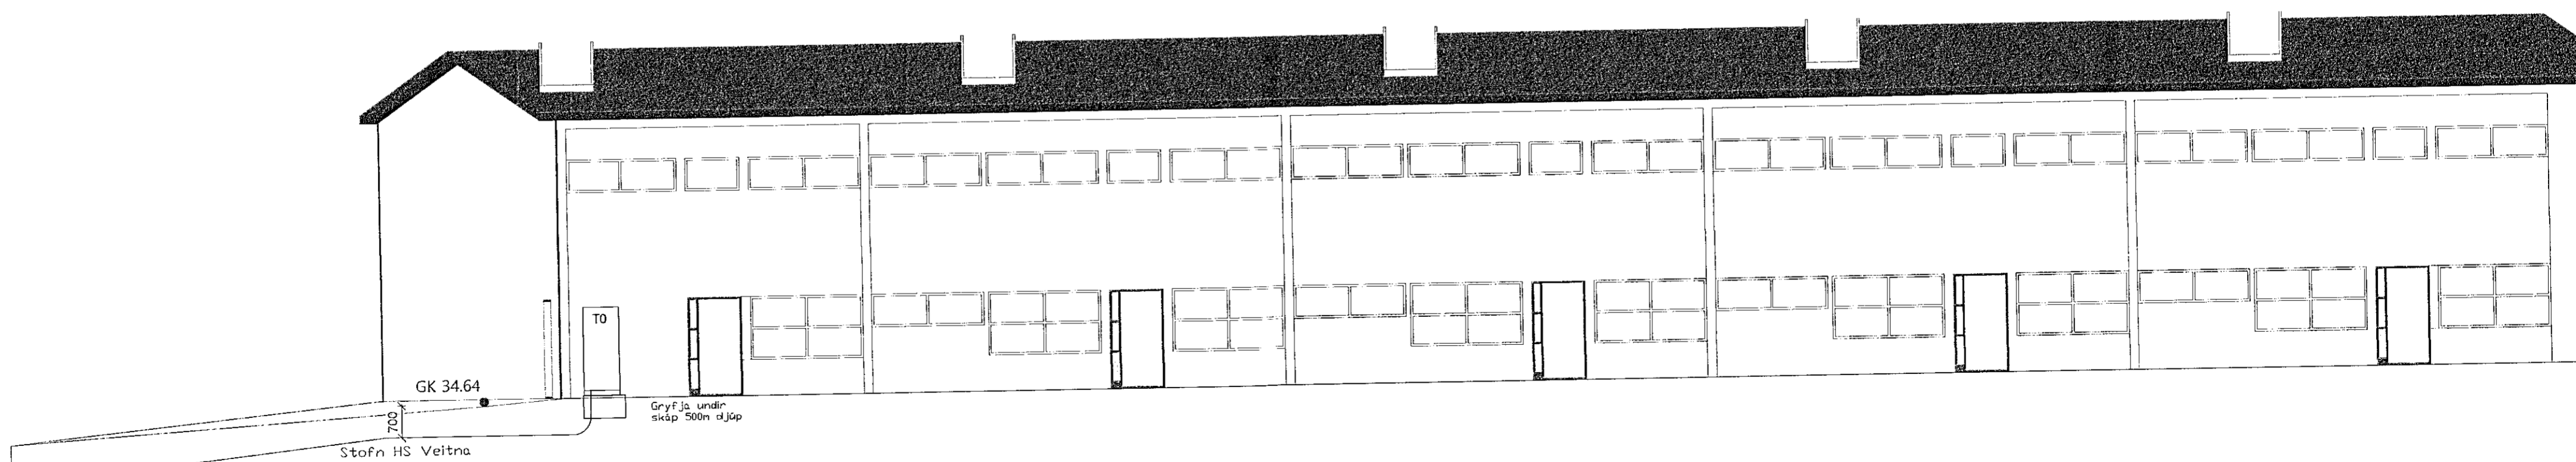


MÓTTEKIÐ  
03. JÚNÍ 2022  
fr. Byggingarfulltrúans í Hafnarfirði

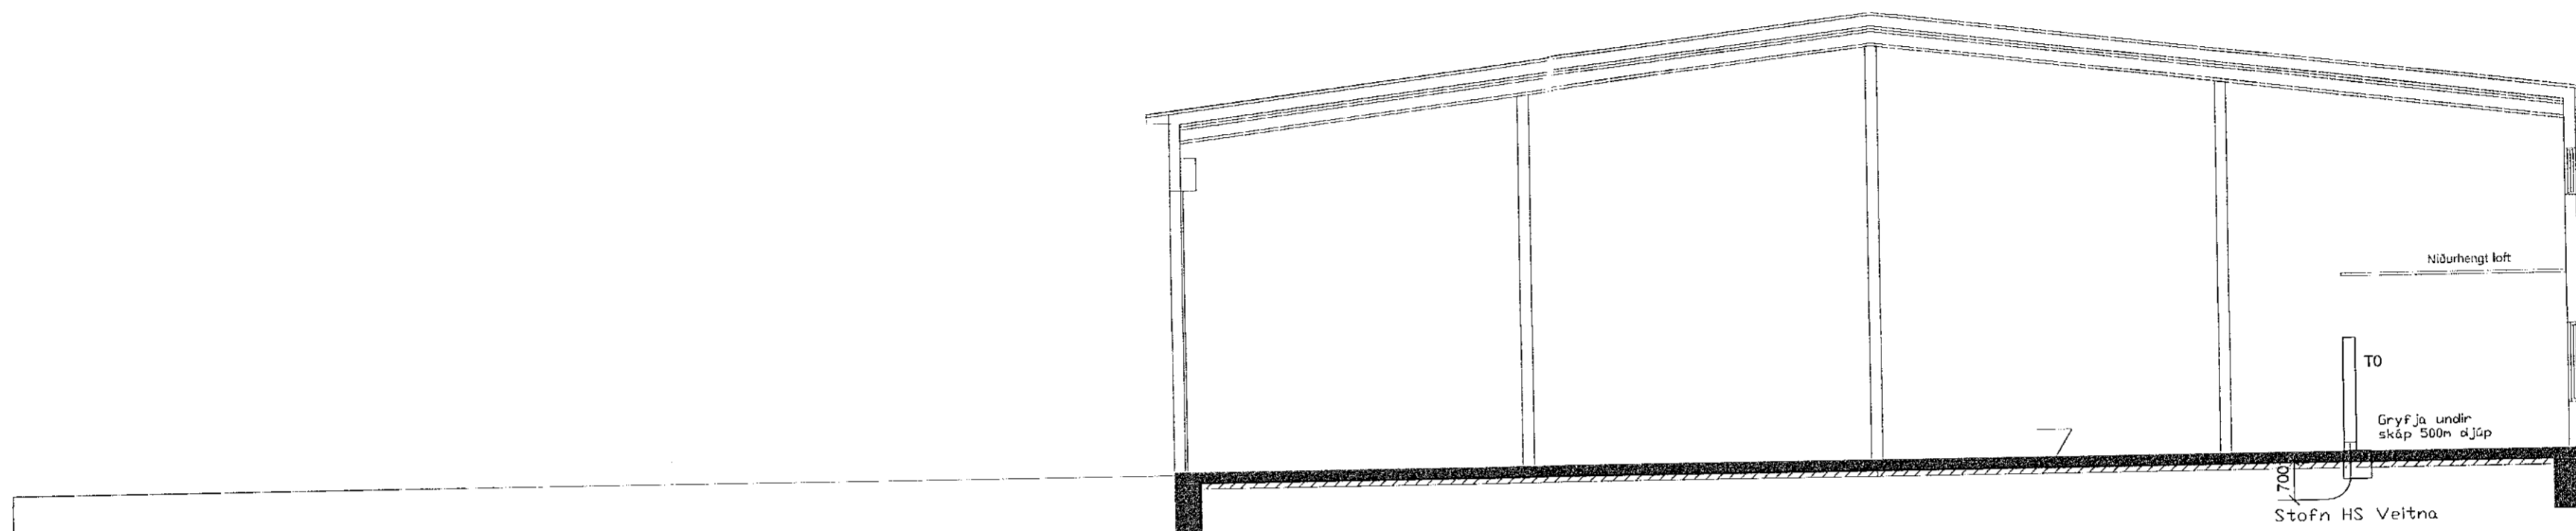

Ú T L I T V E S T U R

Gunnlaugur Ó. Johnson  
Arkitekt FAI  
Kt. 080657-7819

Verk:	Dofrahella 7	Lýsing:	Snið - Stofn	Tölvubraut ehf Svanur Baldursson Rafmagnstækniþræðingur svanur.baldursson@gmail.com GSM 8589165
Skýring:	Skýringar	Mælikvarði:	1:100	
	Teikning 5.3	Hannað:	Svanur	Undirskrift: <i>Svanur Baldursson</i> Dagsetning útgáfu: 27.01.2022
	Staðfesting hönnunarstjóra á að sérupprættir byggi á staðfestum aðaluppdráttum	Teiknað:	Svanur	
		Undirskrift:		