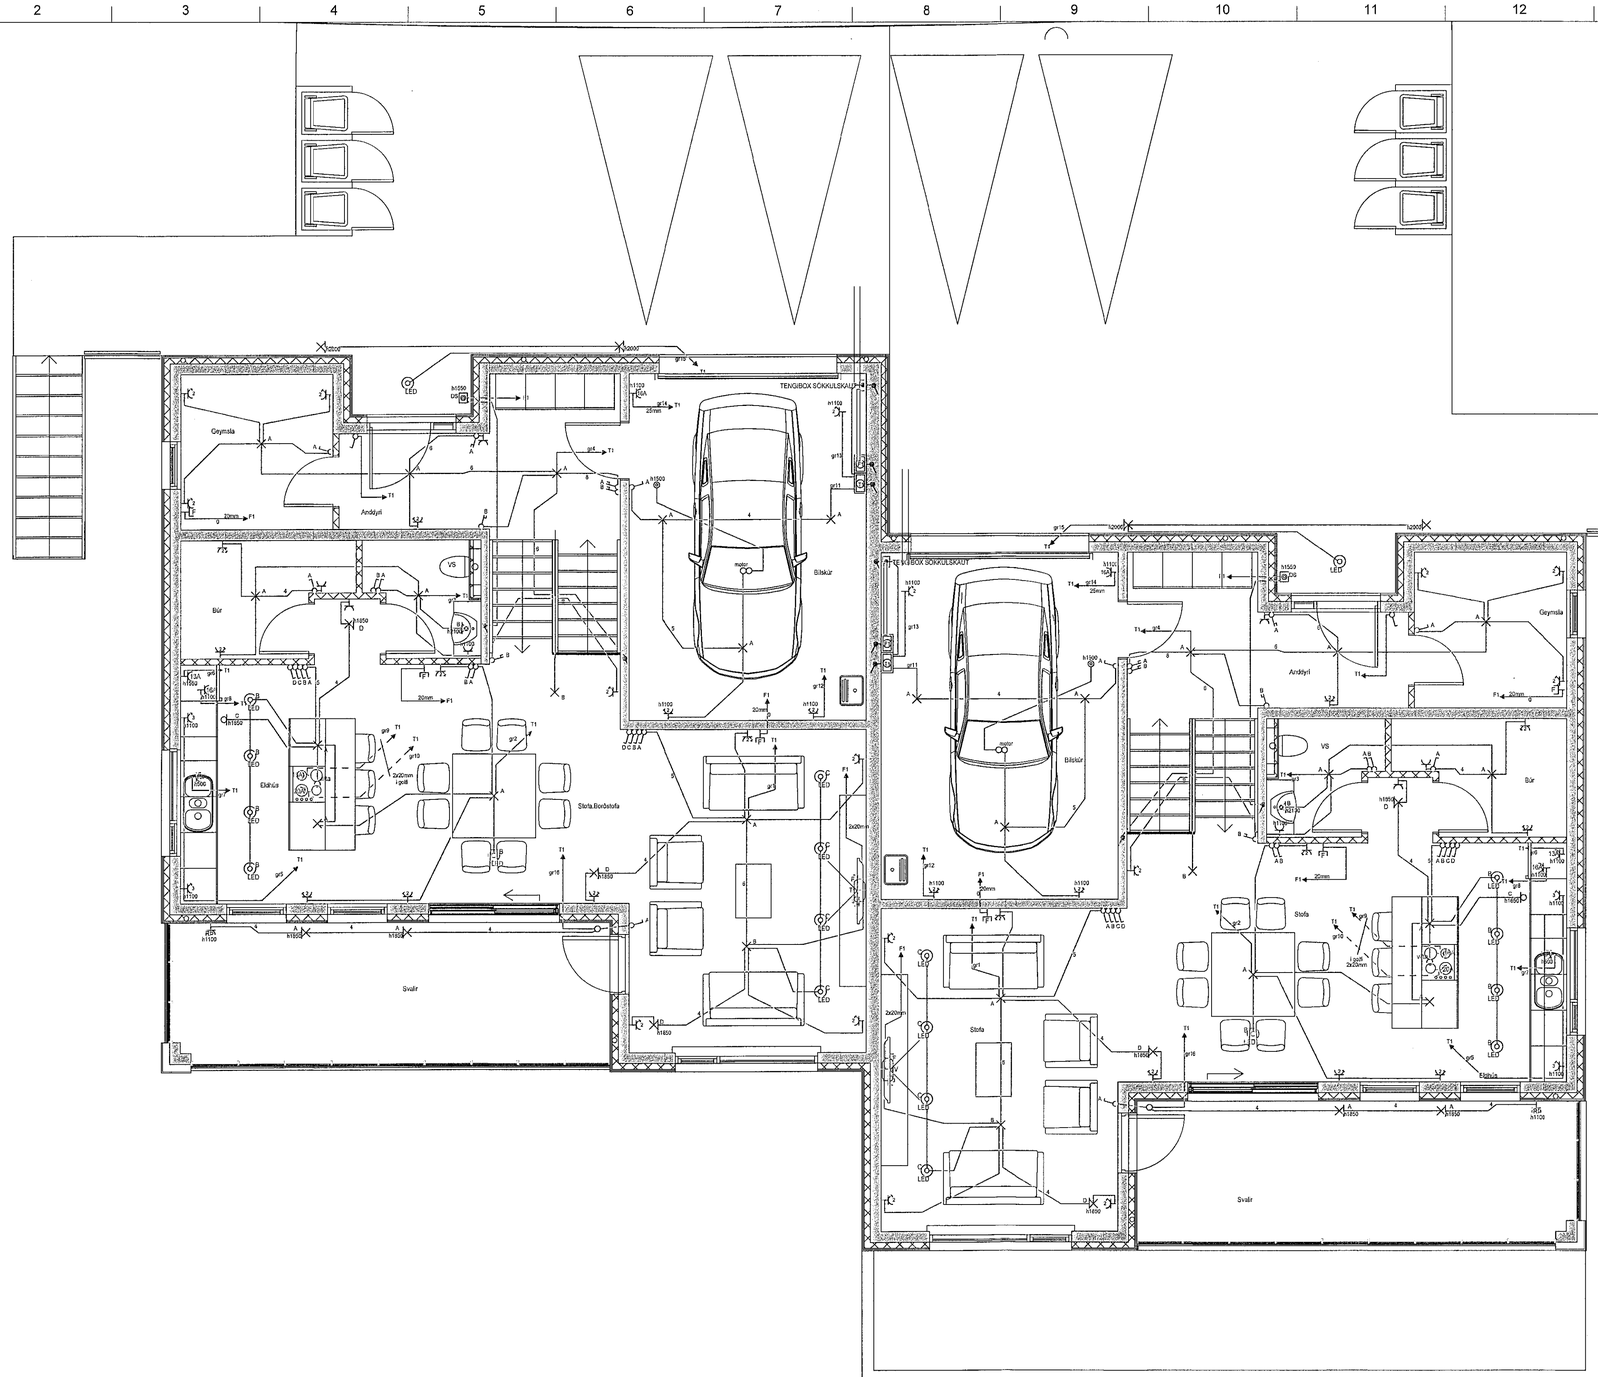

15

13

MÓTTEKIÐ
03. JÚNÍ 2022
frh. Byggingarfulltrúans í Hafnarfirði

Byggingafulltrúi:

ÚTG.	DAGS.	BREYTING	HÖNNUN TEIKN. YFIRF.
–	–	–	–
–	–	–	–
–	–	–	–
–	–	–	–
–	–	–	–
–	–	–	–
–	–	–	–
–	–	–	–
–	–	–	–
–	–	–	–
–	–	–	–
–	–	–	–

"Í samræmi við samþykkta aðaluppdrætti"

Hönnunarstjóri:
KRISTINN RAGNARSSON KT. 120944-2669

LUMEX

LX TEIKNISTOFA
Skipholt 37, 105 Reykjavík, IS
+ (354) 568 8388
www.lumex.is
HELGI K. ERIKSSON KT. 110155-2789

Hönnun: HKE
Teiknað: GÞP
Yfirfarið: HKE

Verkefni:
Hádegisskarð 13-15

Dags.: 23.05.2022
Mvk.: 1:50
Útg.: A

Verkhluti: RAFLAGNIR, FJARSKIPTALAGNIR
2.Hæð

Teikninúmer:
Blaðastærð: A1
02