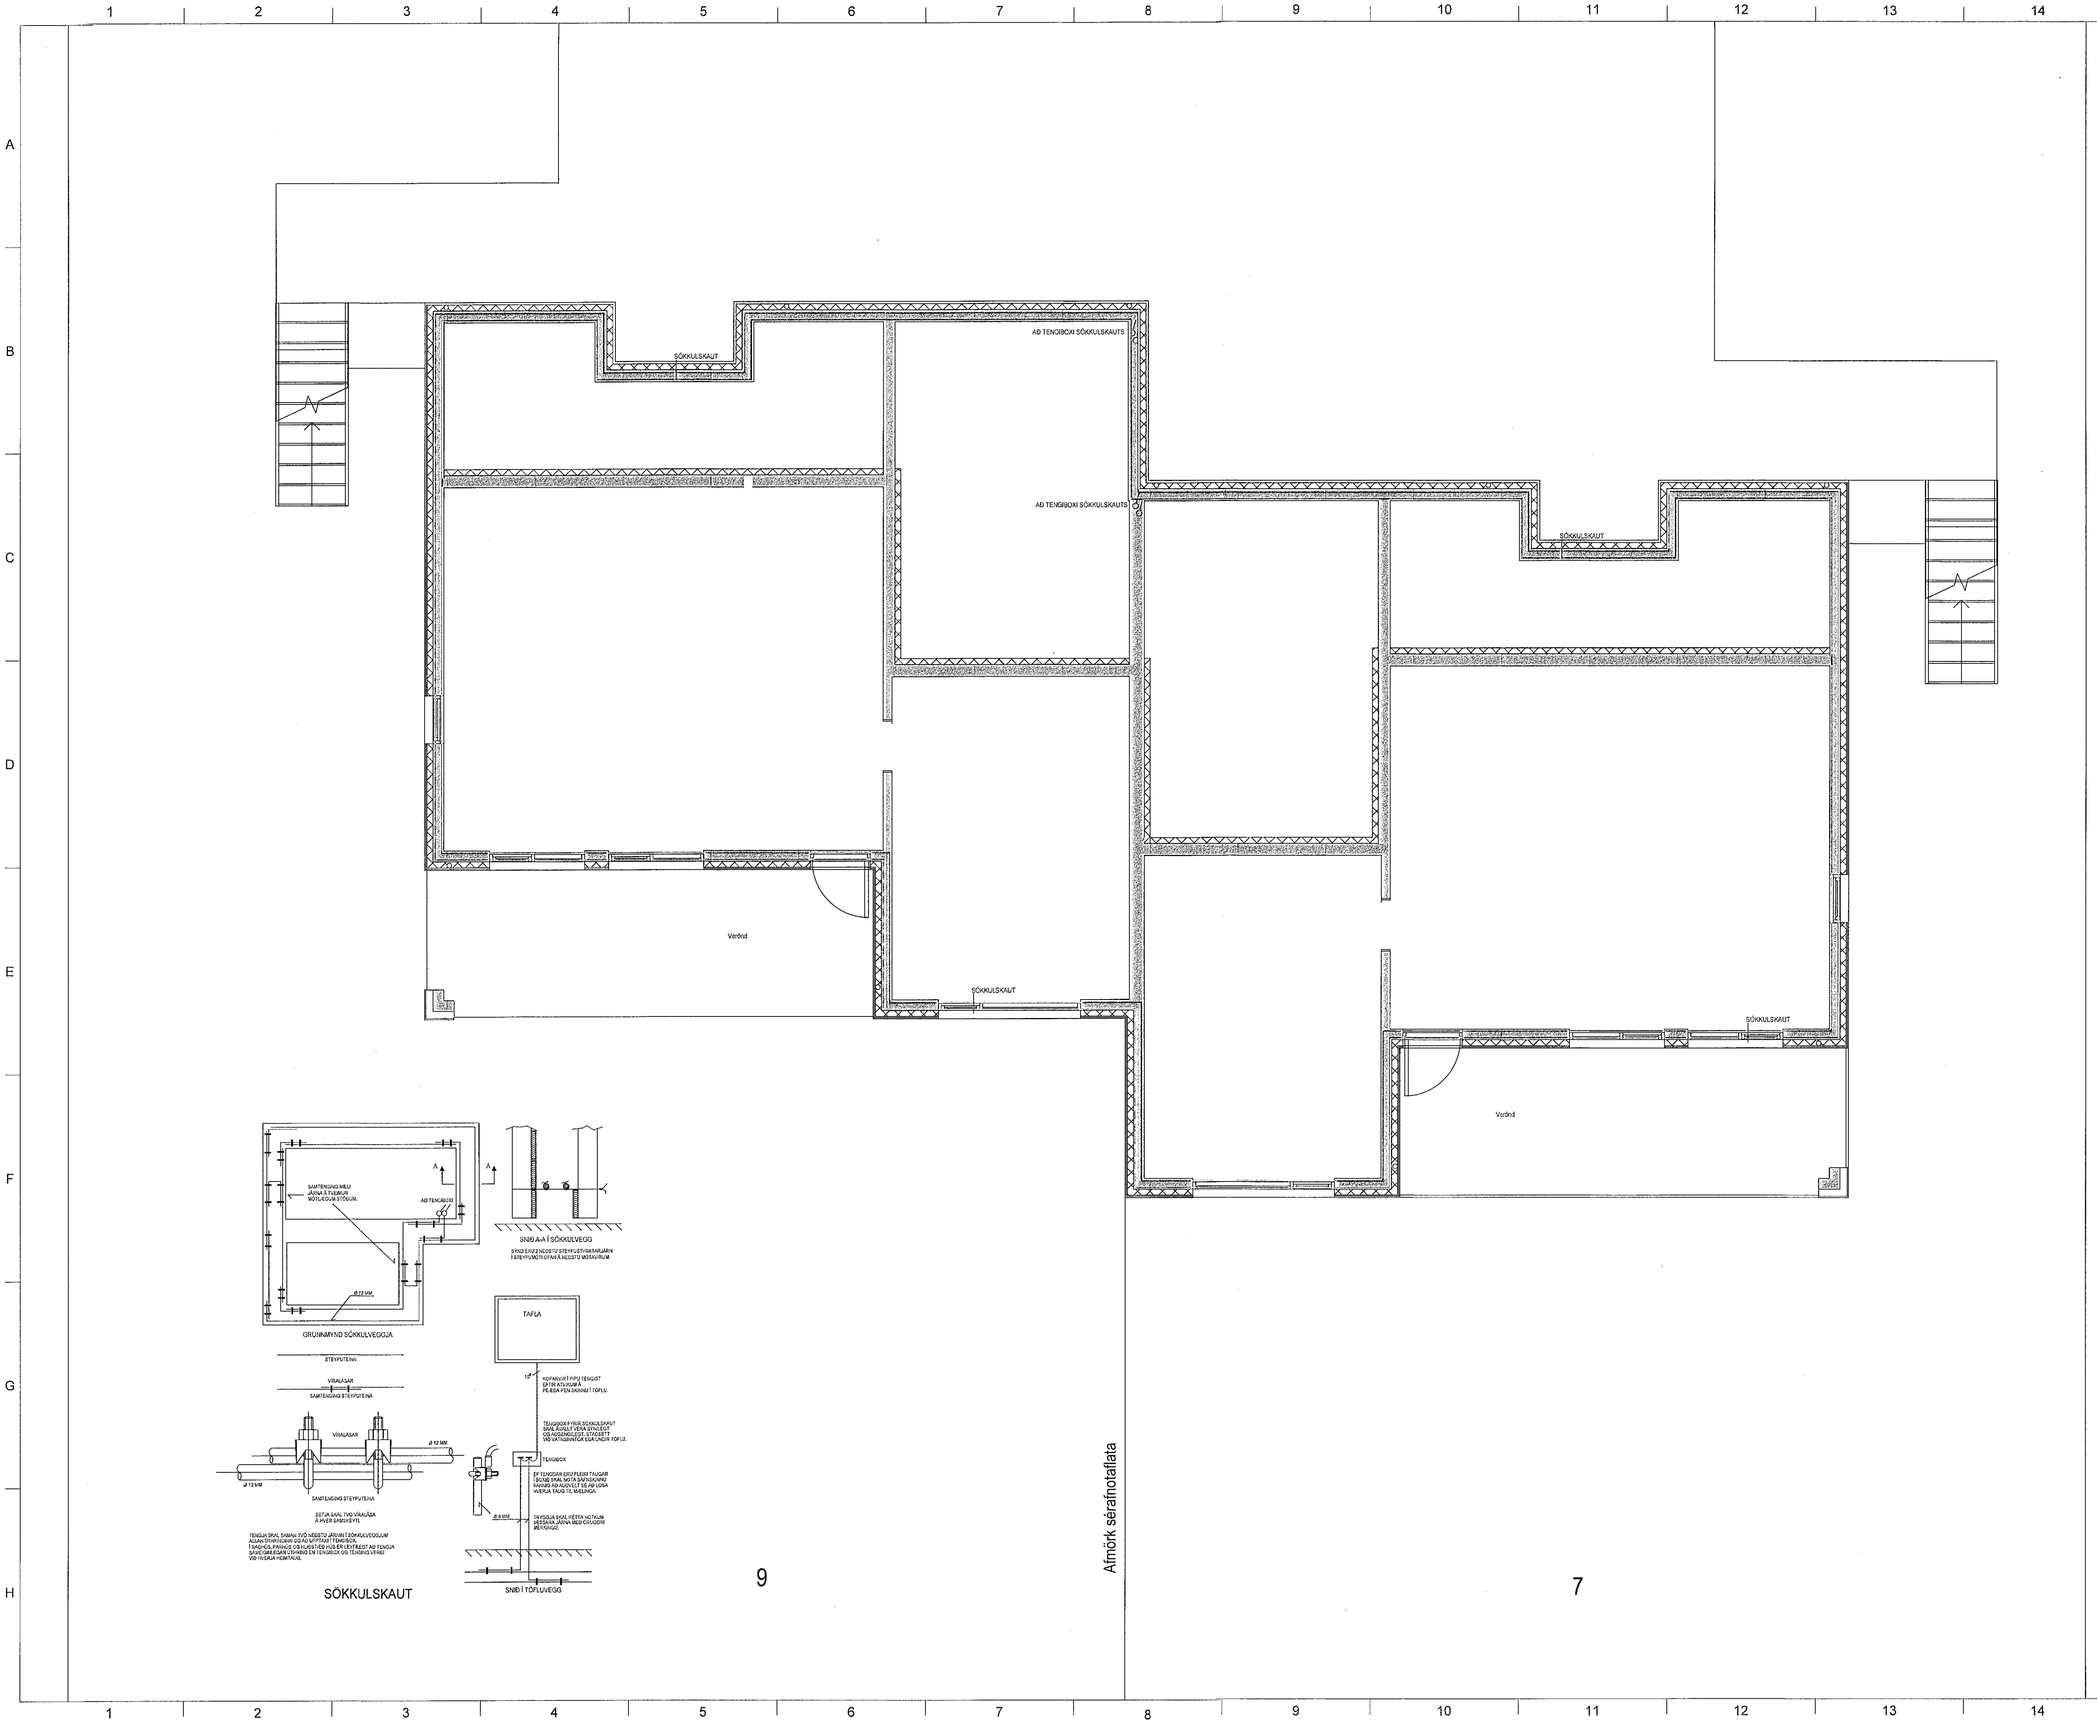

MÓTTEKIÐ
03. JÚNÍ 2022
fh. Byggingarfulltrúans í Hafnarfirði

Byggingafulltrúi:

ÚTG.	DAGS.	BREYTING	HÖNNUN TEIKN. YFIRF.
-	-	-	-
-	-	-	-
-	-	-	-
-	-	-	-
-	-	-	-
-	-	-	-
-	-	-	-
-	-	-	-
-	-	-	-
-	-	-	-
-	-	-	-
-	-	-	-

"Í samræmi við samþykkta aðaluppdrætti"

Hönnunarstjóri: KRISTINN RAGNARSSON KT. 120944-2669

LUMEX
LX TEIKNISTOFA
Skipholt 37, 105 Reykjavík. IS
+ (354) 568 8388
www.lumex.is
HELGI ÁR ERIKSSON KT. 110156-2789

Hönnun: HKE
Teiknað: GÞP
Yfirfarið: HKE

Verkefni:
Hádegisskarð 7-9

Dags.: 23.05.2022
Mvk.: 1:50
Útg.: A

Verkhluti: SÖKKULSKAUT
Sökklar

Teikninúmer:
Blaðastærð: A1

00