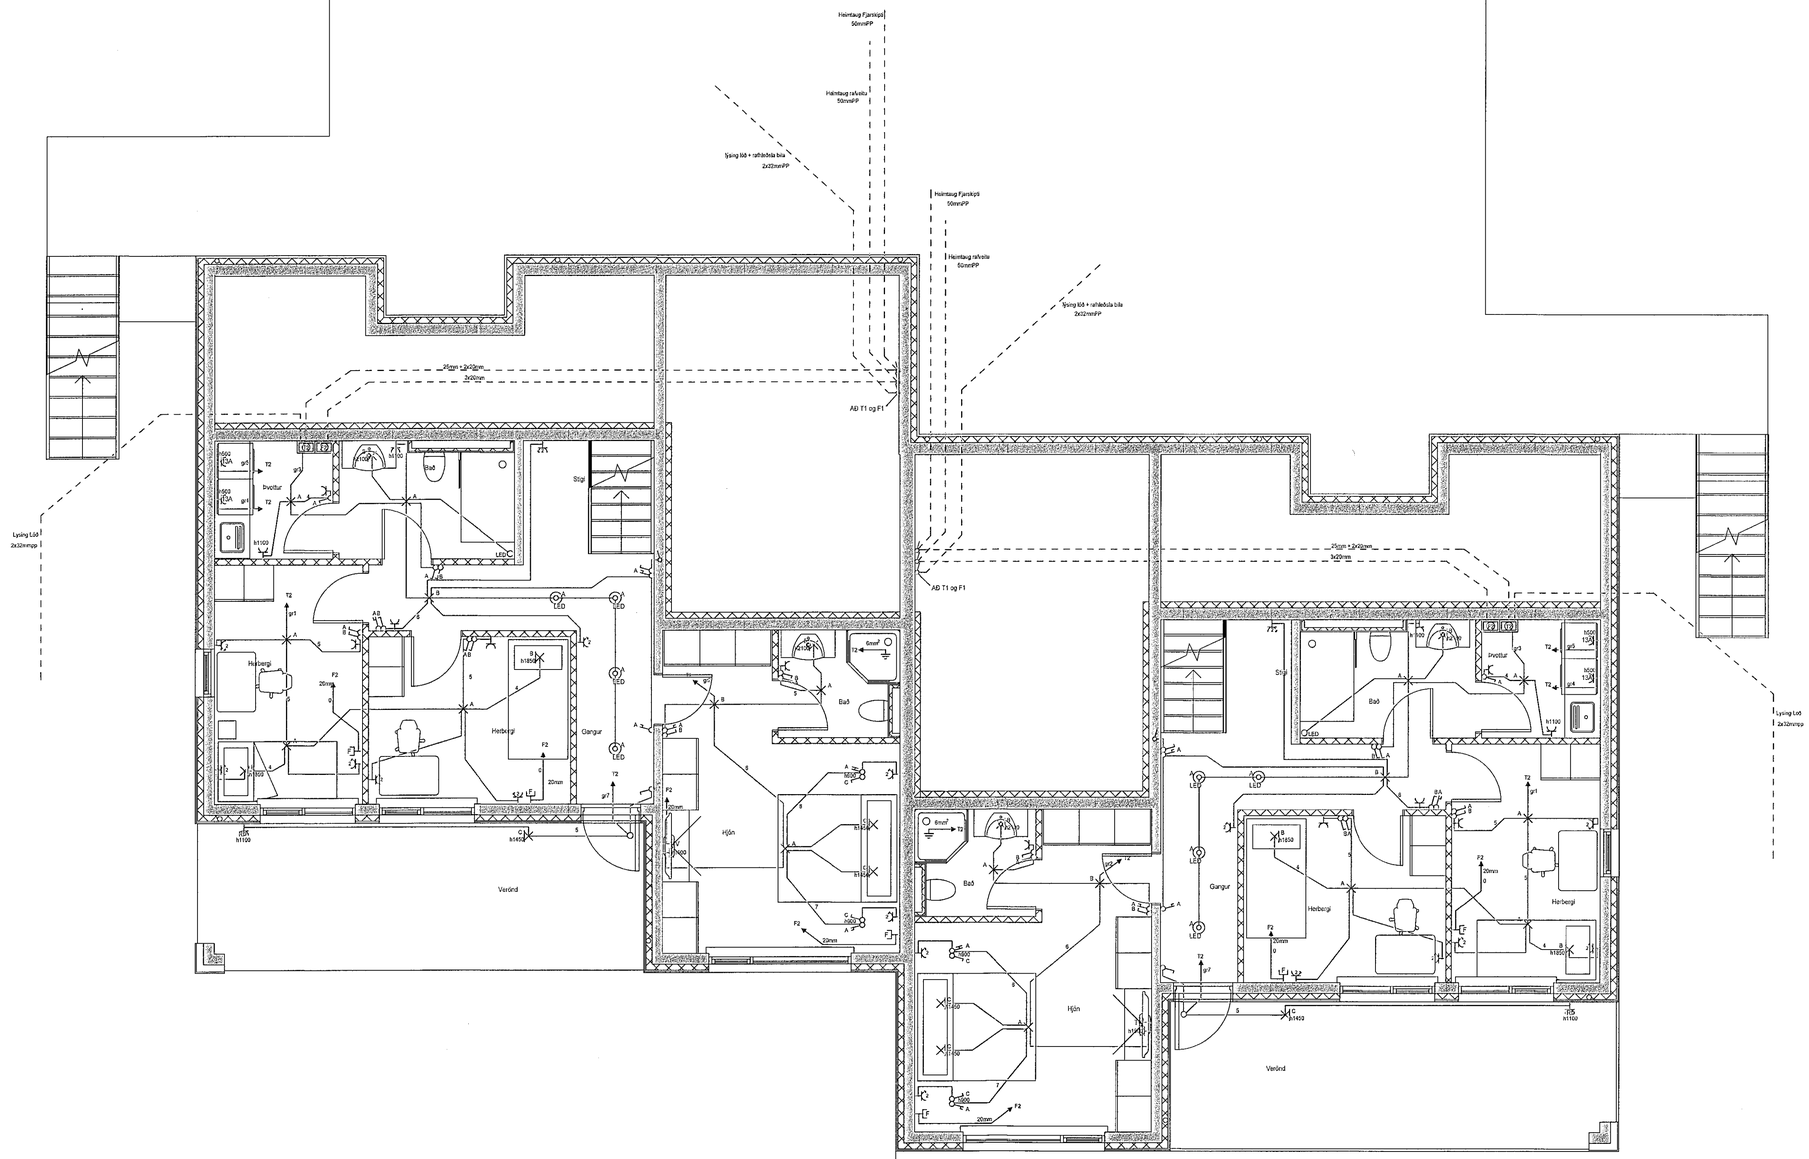

MÓTTEKIÐ
03. JÚN 2022
fh. Byggingarfulltrúans í Hafnarfirði

Byggingafulltrúi:

ÚTG.	DAGS.	BREYTING	HÖNNUN TEIKN. YFIRF.
-	-	-	-
-	-	-	-
-	-	-	-
-	-	-	-
-	-	-	-
-	-	-	-
-	-	-	-
-	-	-	-
-	-	-	-
-	-	-	-
-	-	-	-
-	-	-	-

"Í samræmi við samþykkta aðaluppdrætti"

Hönnunarstjóri:
KRISTINN RAGNARSSON kt. 120944-2669

LUMEX

LX TEIKNISTOFA
Skipholt 37, 105 Reykjavík, IS
+ (354) 568 8388
www.lumex.is
HELGI KR. EIRÍKSSON KT. 110156-2789

Hönnun: HKE
Teiknað: GPP
Yfirfarið: HKE

Verkefni:
Hádegisskarð 7-9

Dags.: 23.05.2022
Mvk.: 1:50
Útg.: A

Verkhluti: RAFLAGNIR, FJARSKIPTALAGNIR
1.Hæð

Teikninúmer:
Blaðastærð: A1

01