

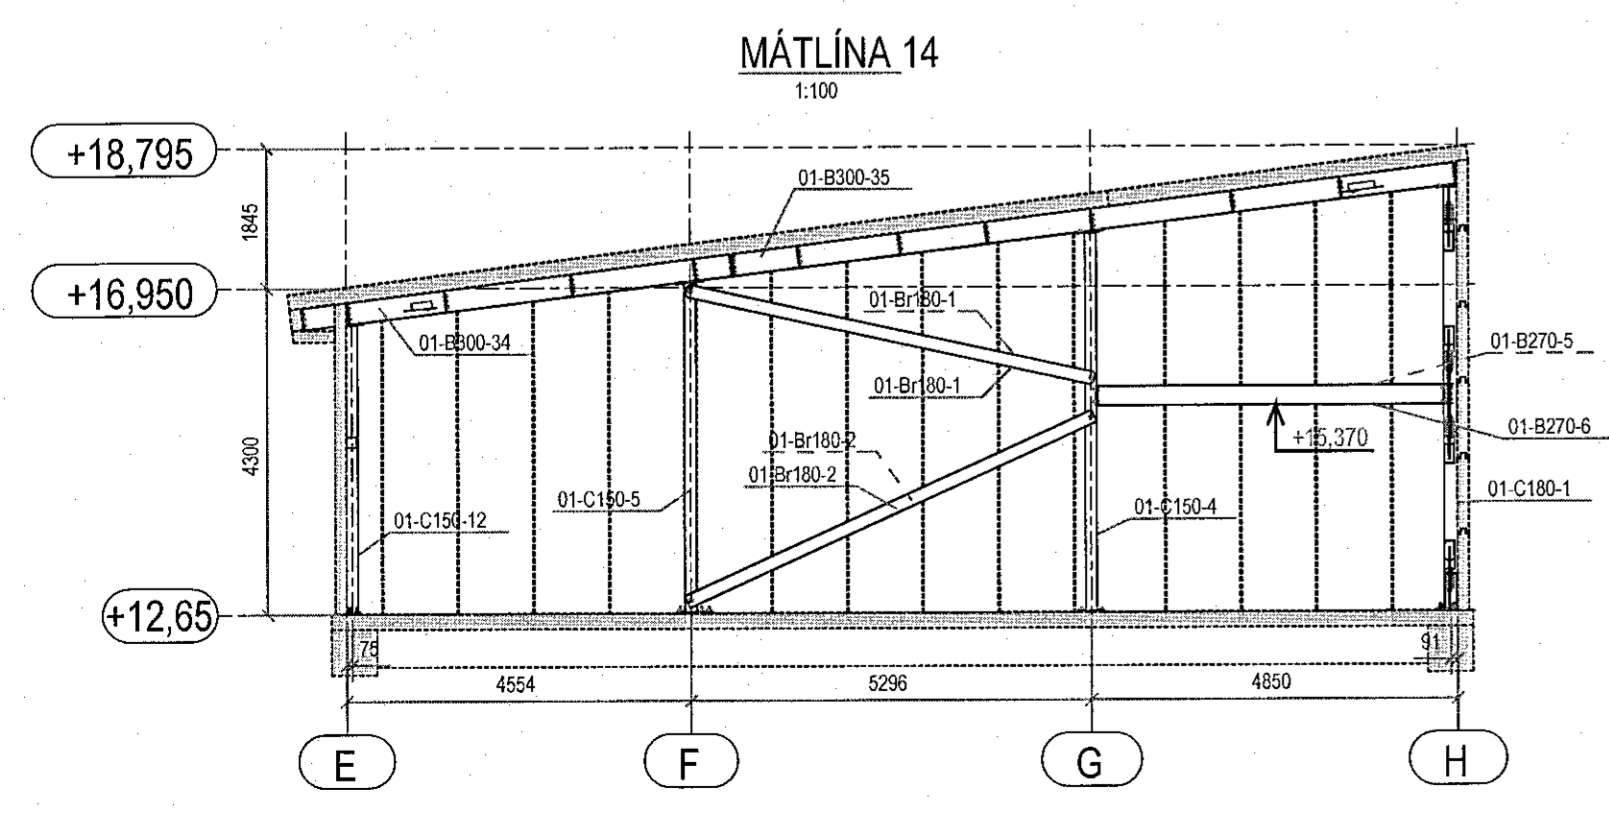
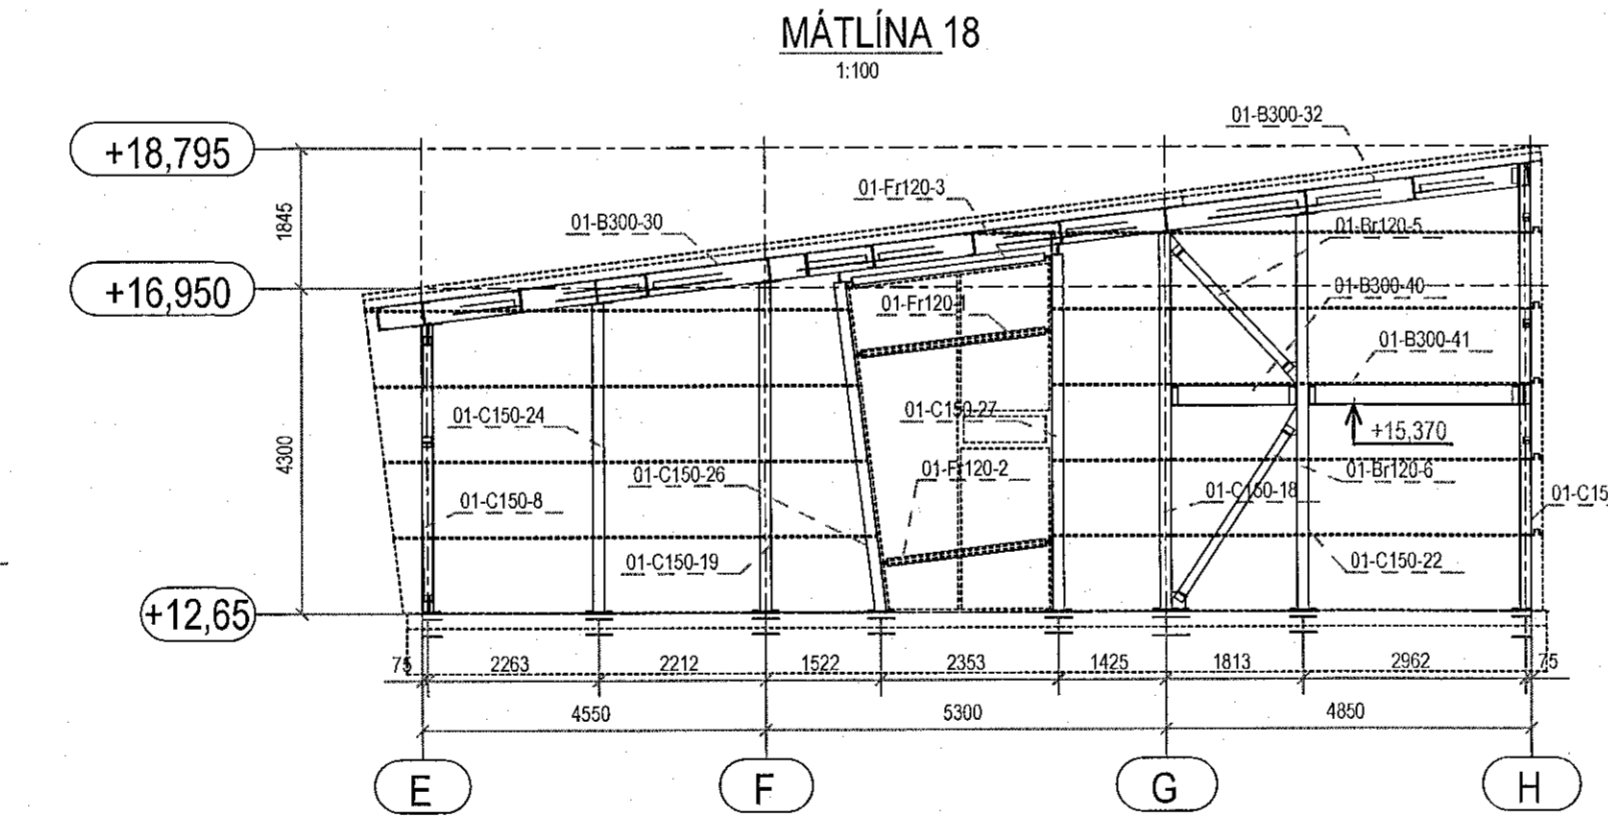
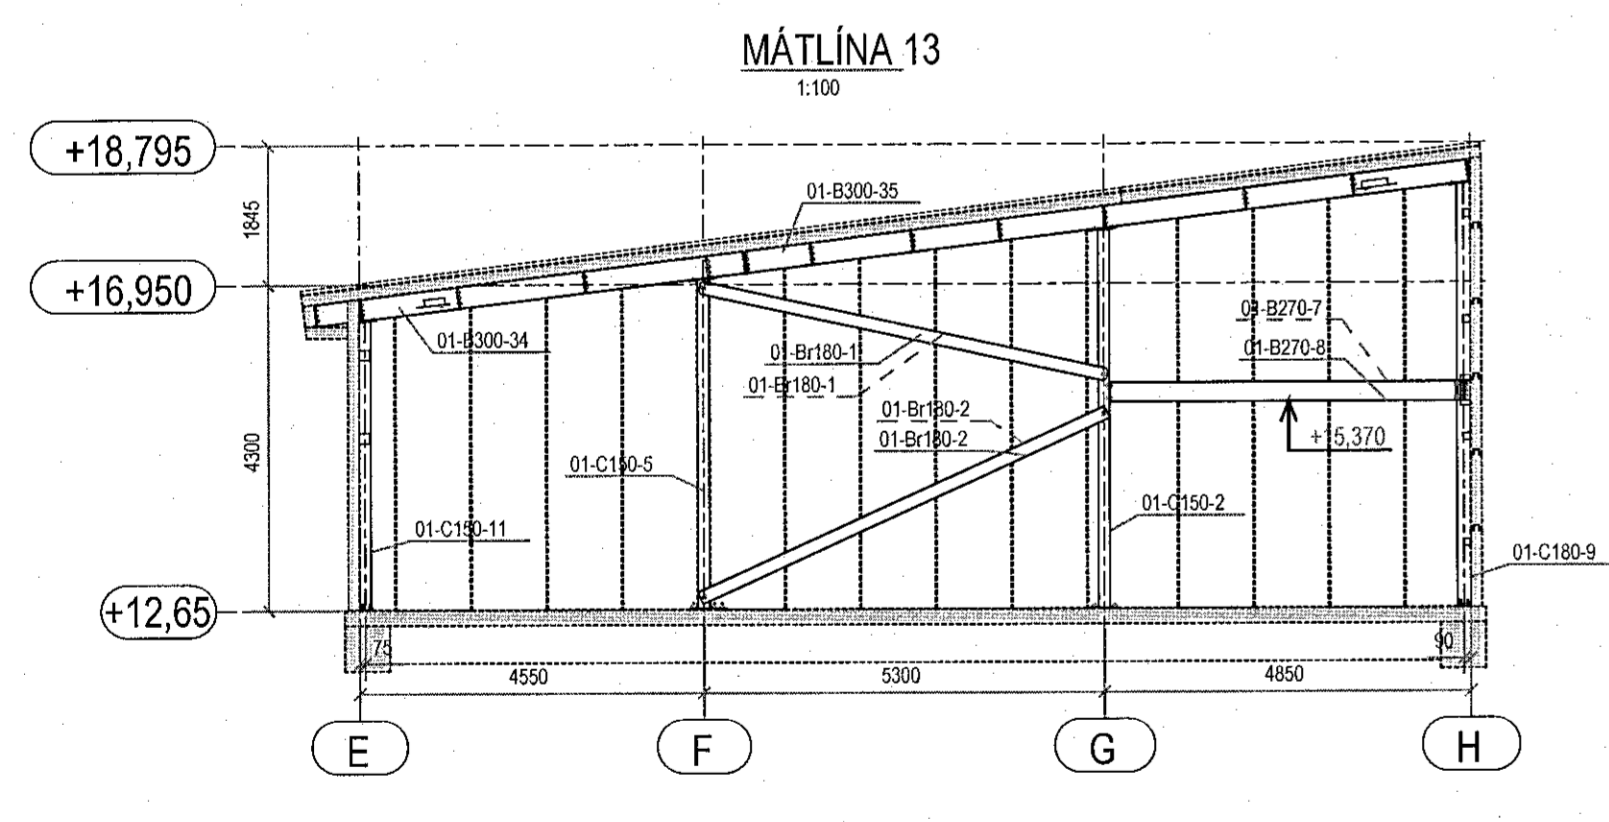
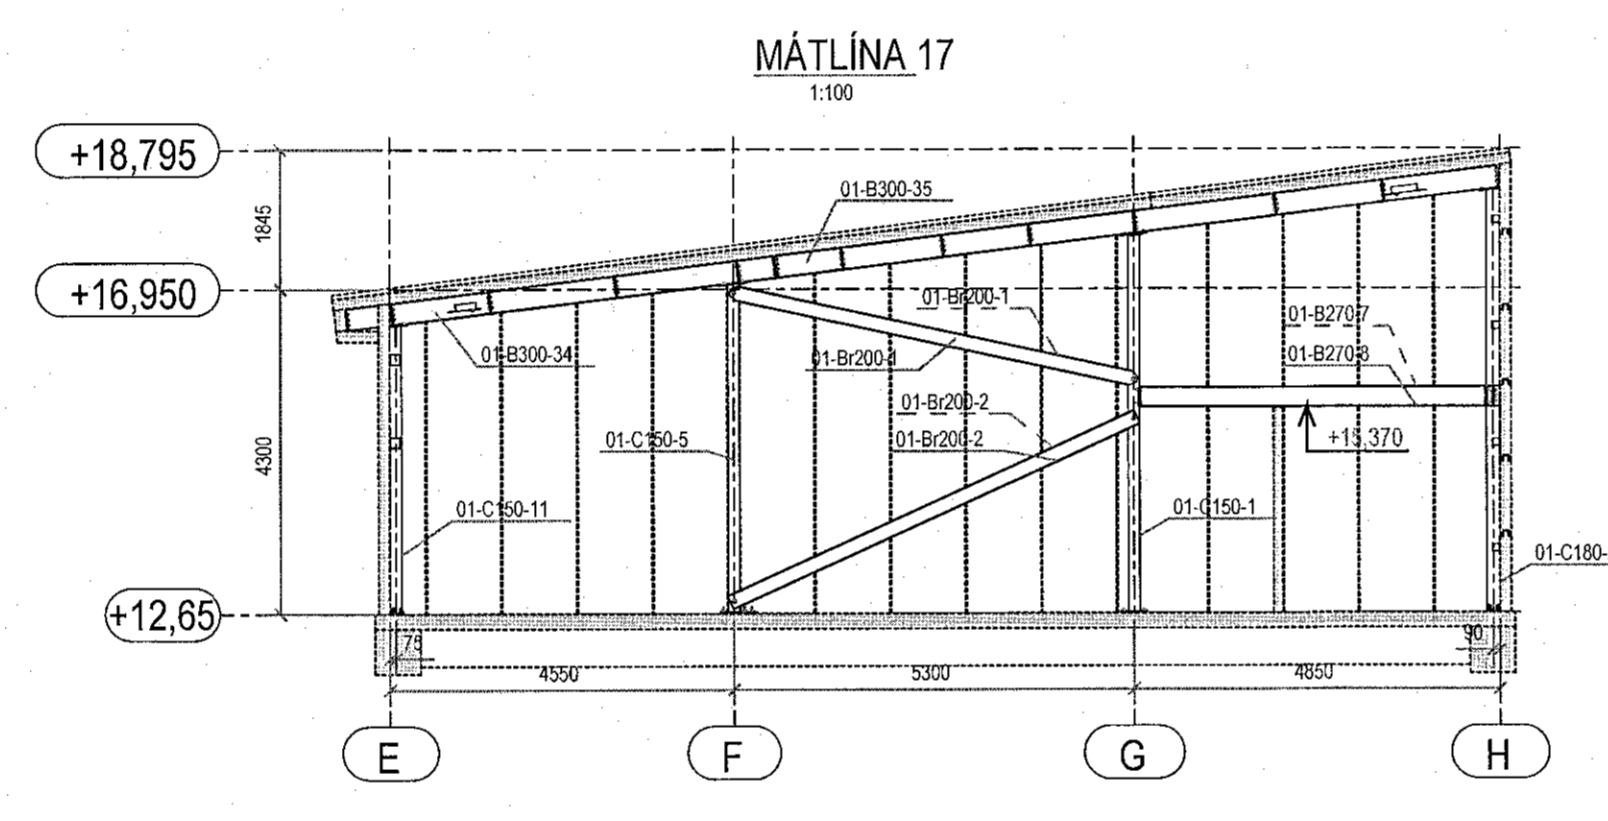
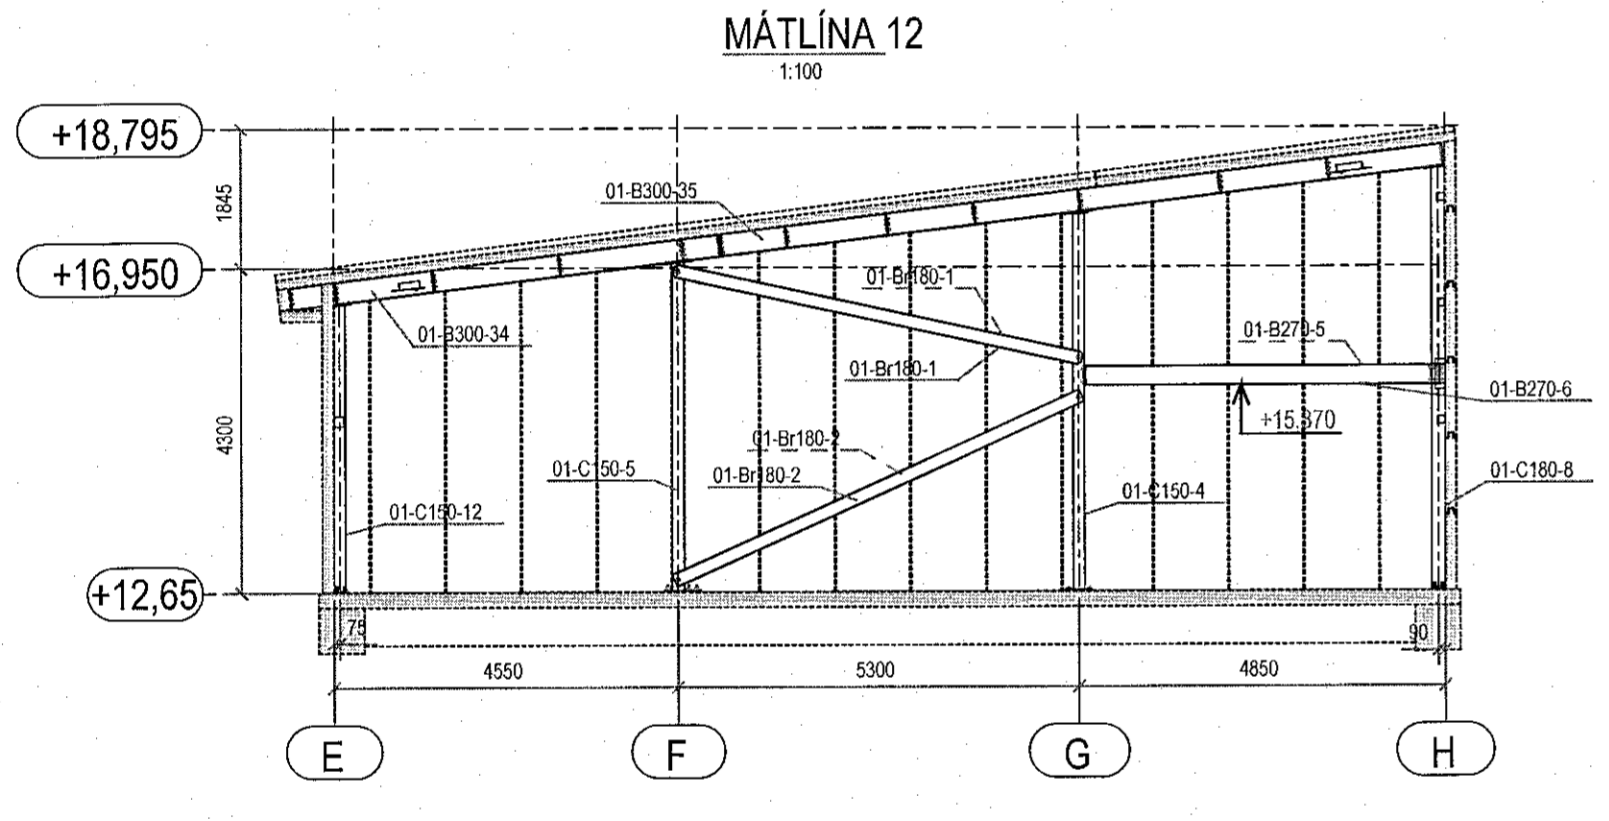
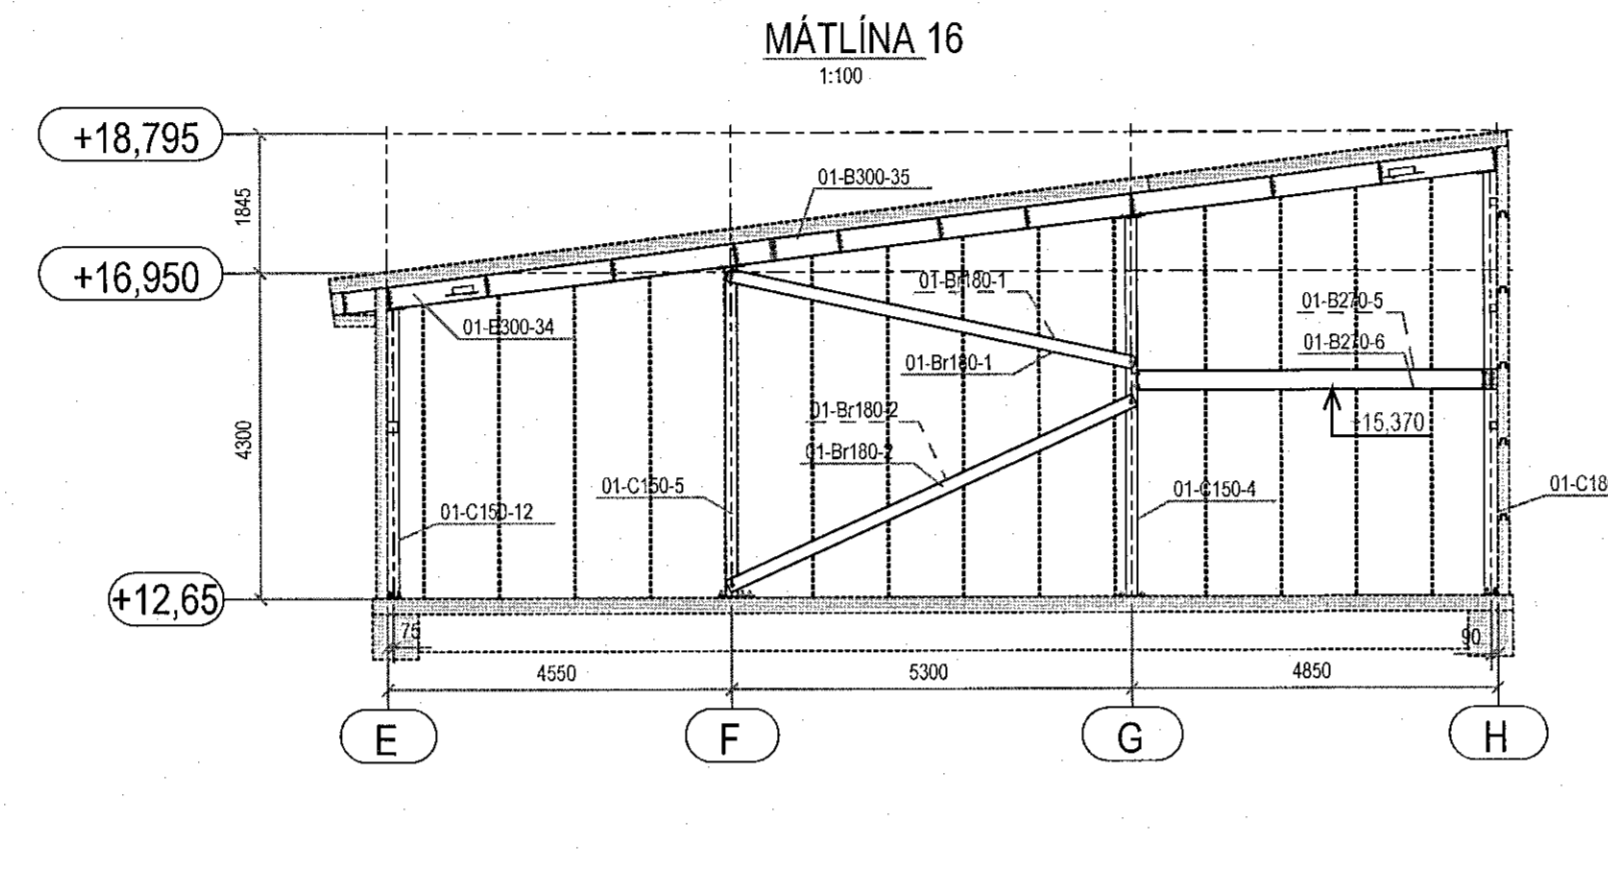
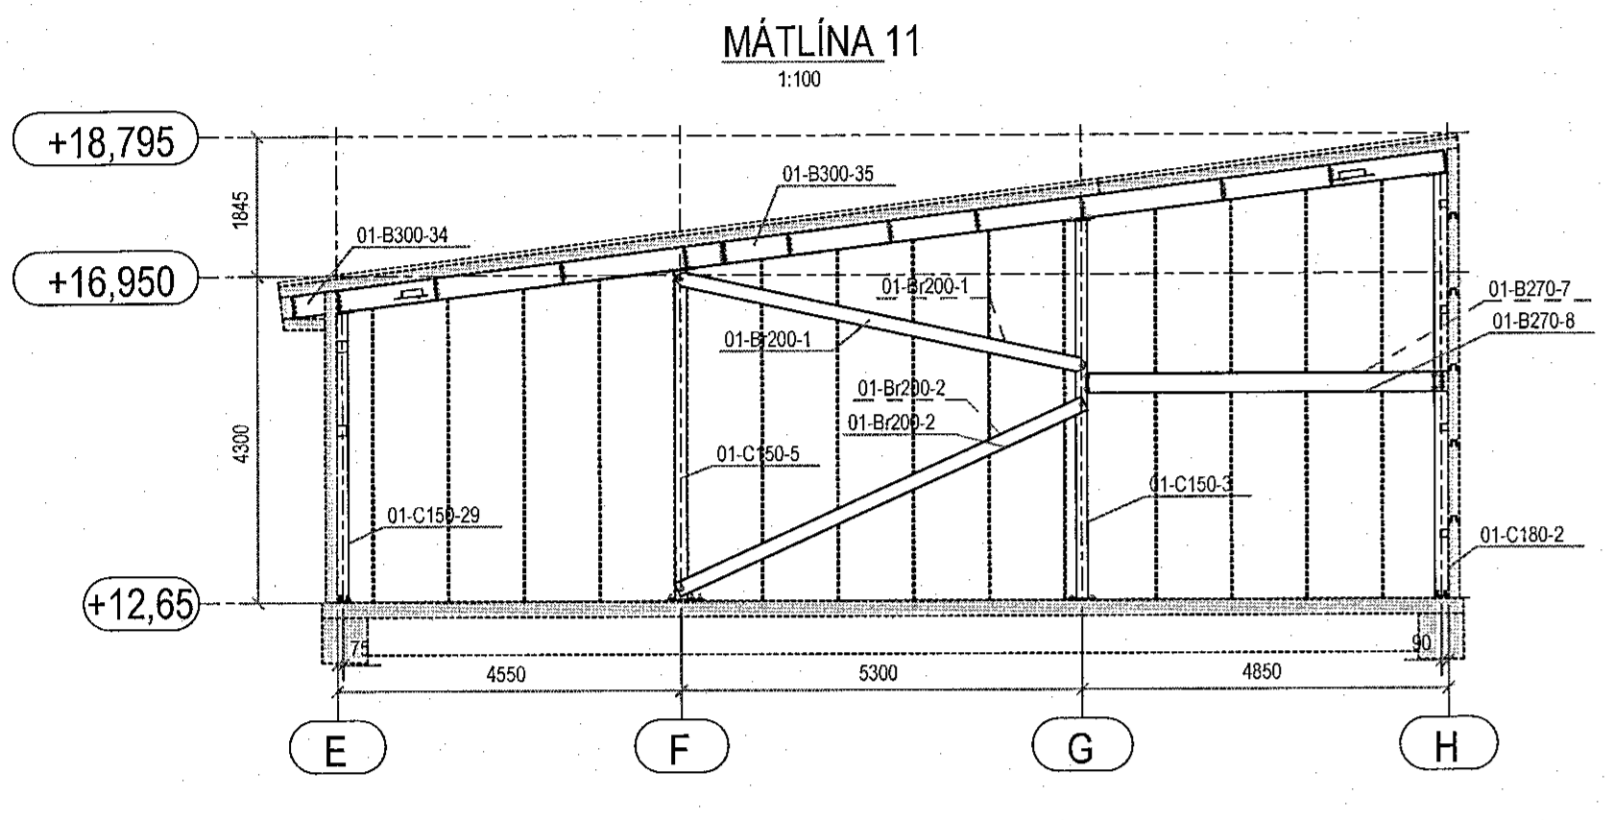


Jón Þ. Þelle 06162 2303
 ÁRTUN HÖNNUNARSTÓRA KT.

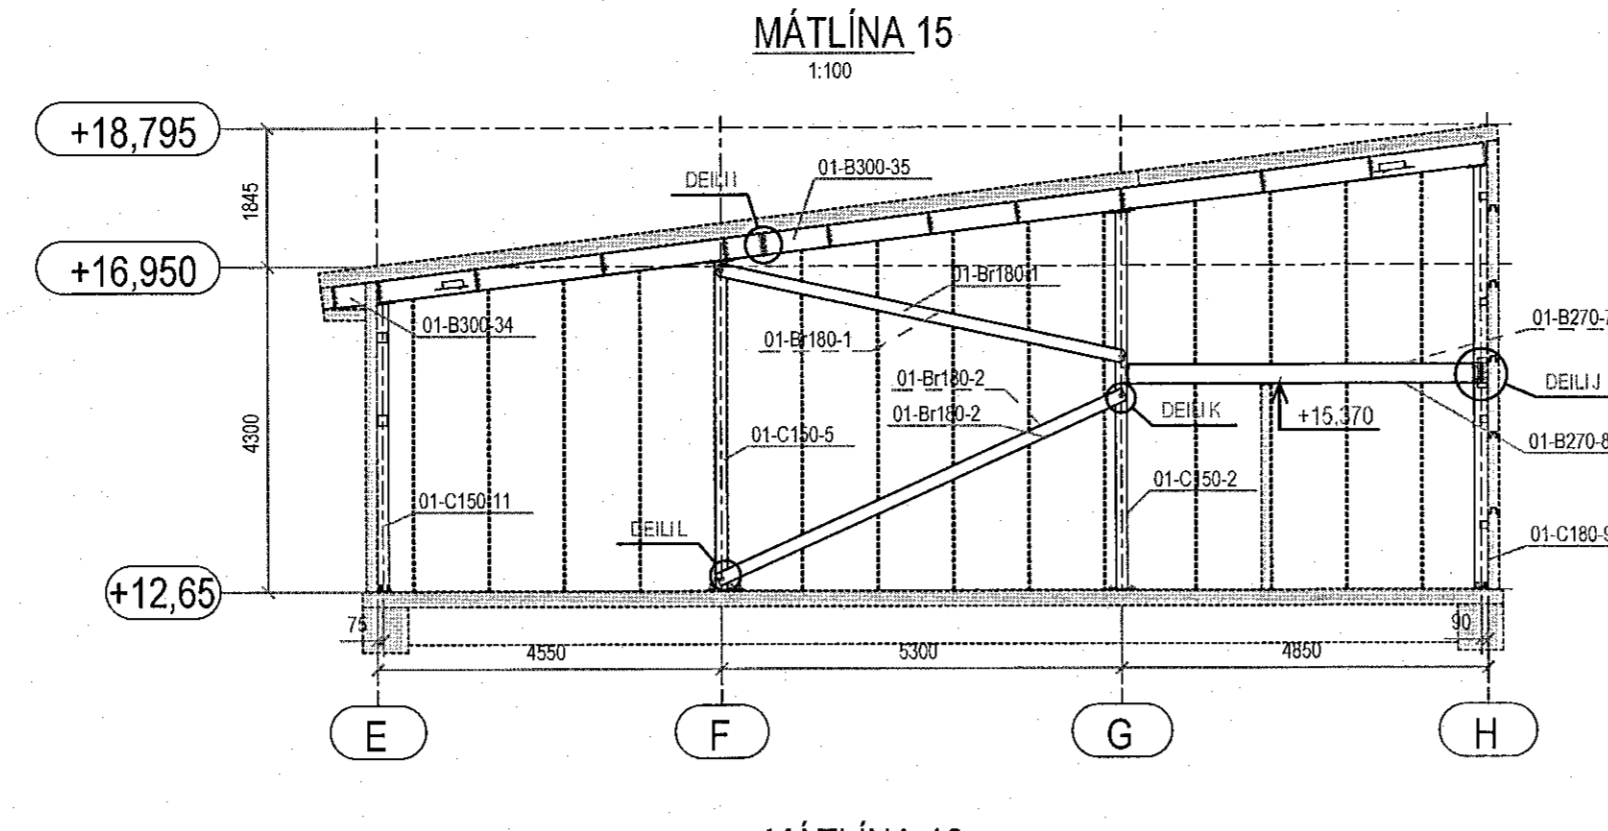

- SÖLUADILI STÁLVIKIS ER ALERIO NORDIC
- HÖNNUÐUR STÁLVIKIS ER ODDIN
- ÞESSI TEIKNING ER ÍSLENSK ÞYÐING HANNA VERKFRÆÐISTOFU AF TEIKNINGU MHL-01 M6 FRÁ ODDIN

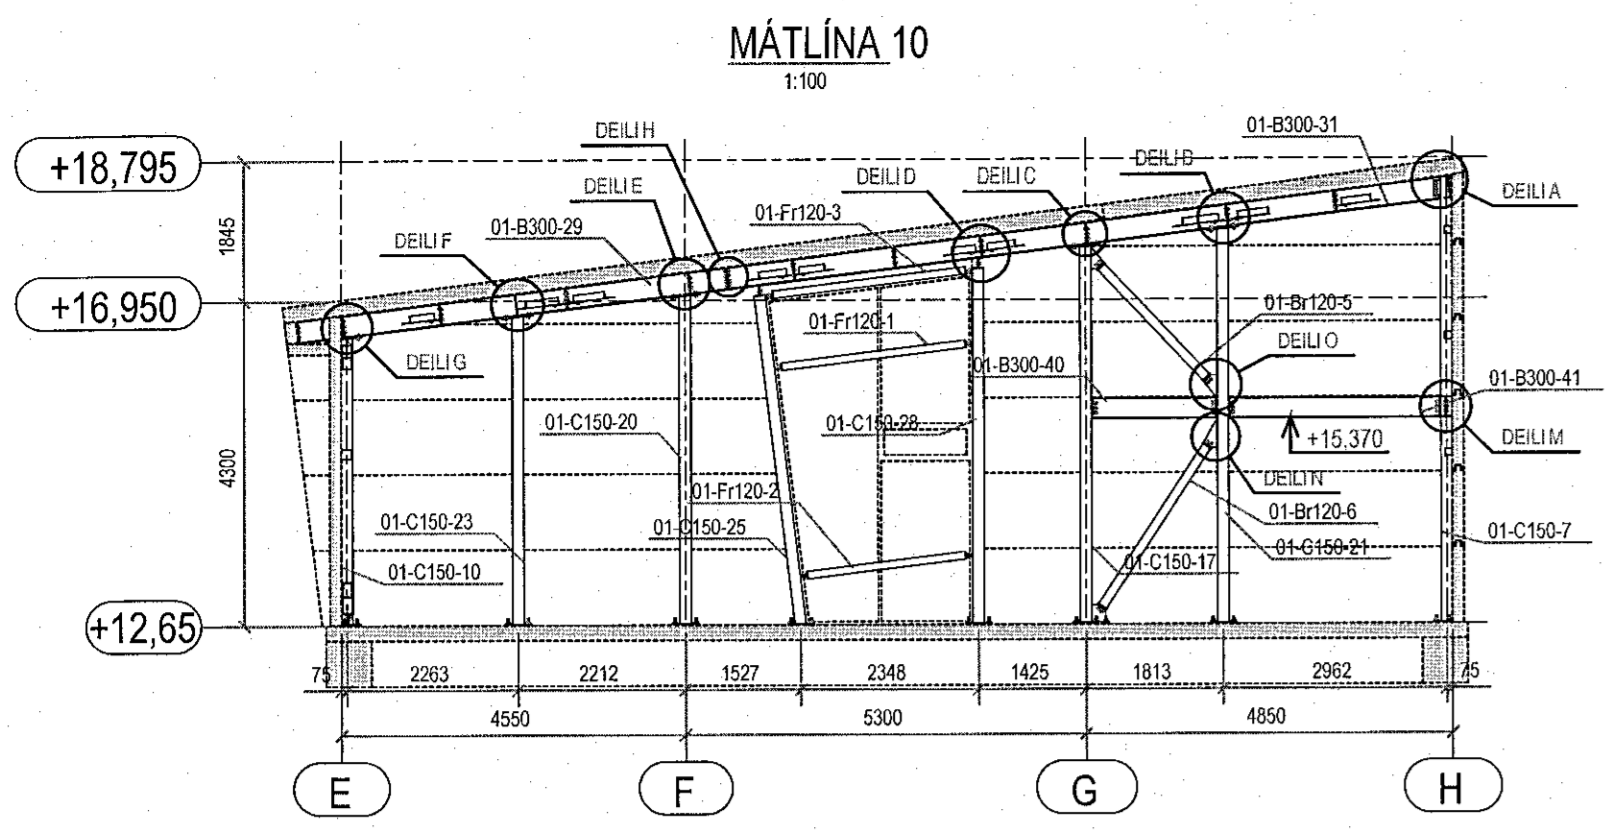

ÚTG. DAGS. SKÝRING

MÓHELLA 1
HAFNARFIRDI

BURÐARVIRKI
STÁLVIKIRI
HLIÐARMYNDIR OG SNIÐ - MHL-01

SAMÞYKKT: KENNITALA:
Jón Þ. Þelle 070970-4149

DAGS. ÚTGÁFU: 19.05.2022 HÖNNUÐUR: GÖS
 DAGS. BREYTT: YRIFARÍÐ AF: HE
 MELIUVARÐI: 1:100