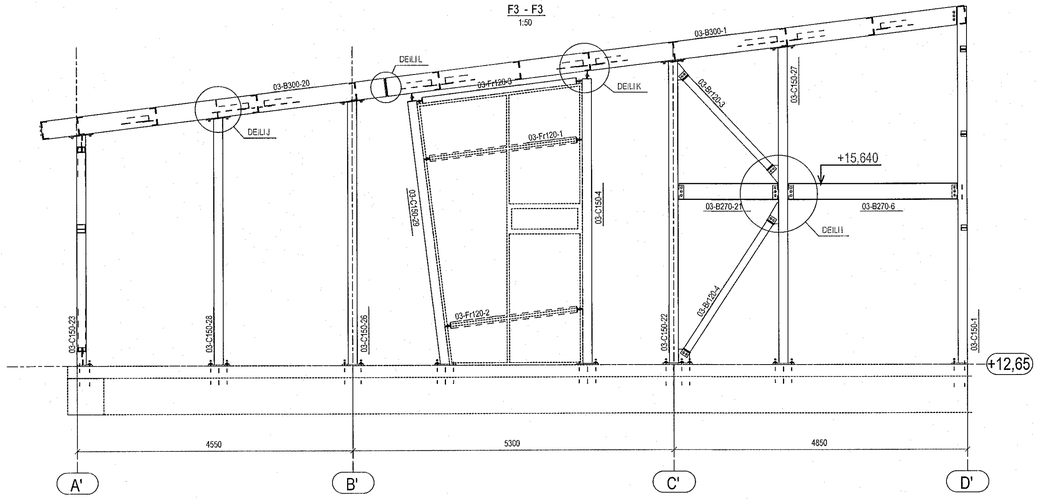

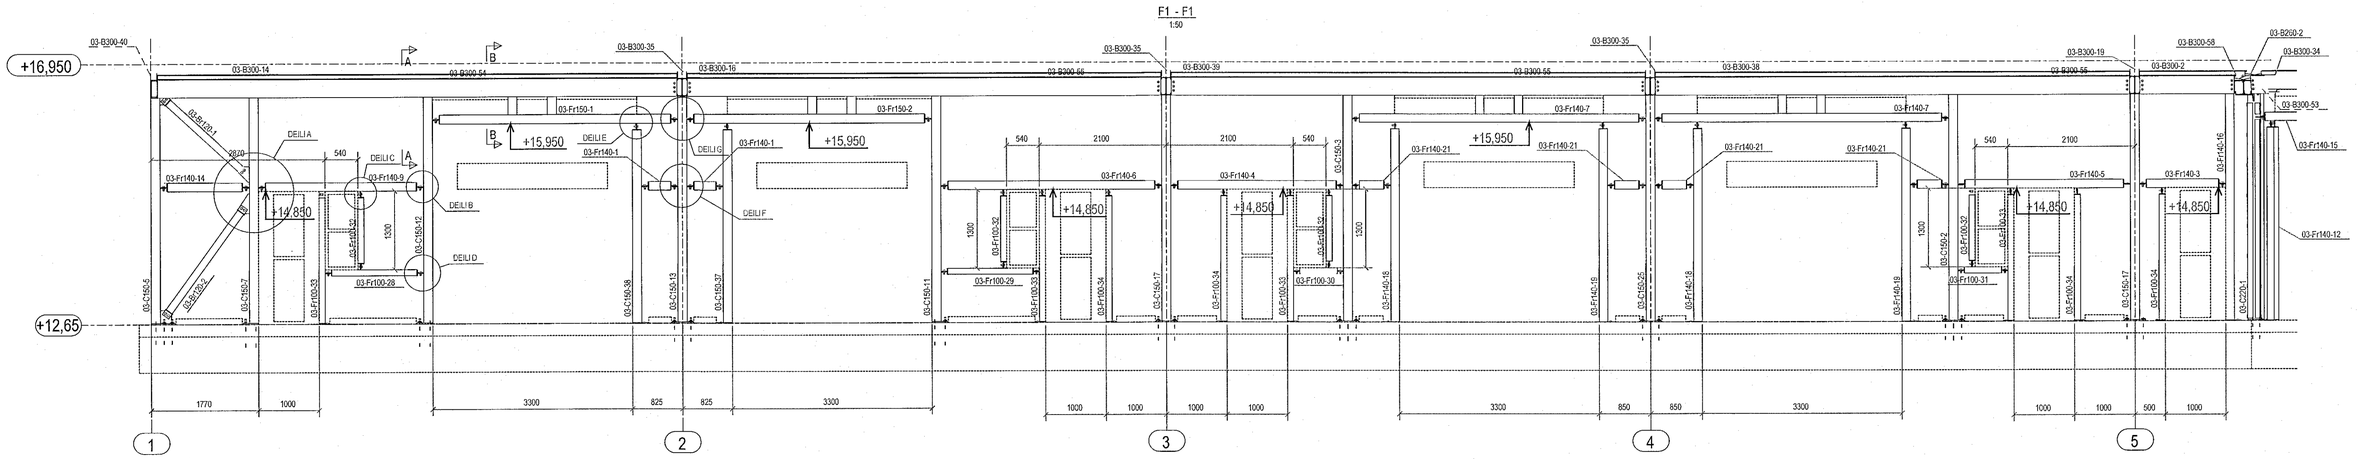

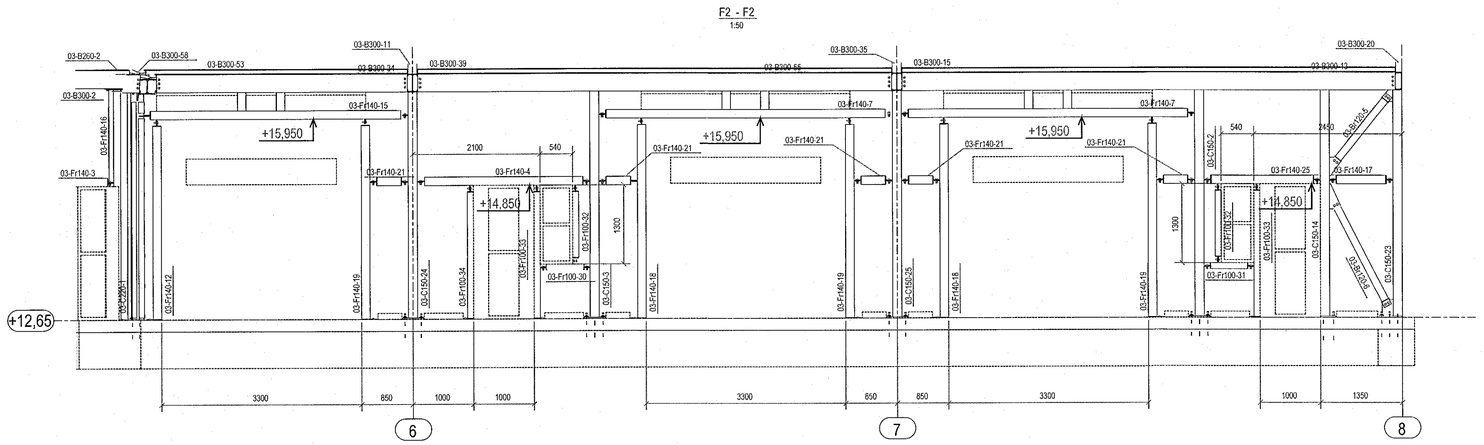

ÁRITUN BYGGINGARFULLTRÚA

Samþykkt þann
03. júní 2022
Byggingafulltrúinn í Hafnarfirði

ÁRITUN HÖNNUNARSTJÓRA KT: 091162-3508

- SÖLUAÐILI STÁLVIRKIS ER ALERIO NORDIC
- HÖNNUÐUR STÁLVIRKIS ER ODDIN
- ÞESSI TEIKNING ER ÍSLENSK ÞÝÐING HANNA VERKFRÆÐISTOFU AF TEIKNINGU MHL-03 M6 FRÁ ODDIN

ODDIN

ÚTG. DAGS. SKÝRING

MÓHELLA 1
HAFNARFIRÐI

BURÐARVIRKI
STÁLVIRKI
HLIÐARMYNDIR OG SNIÐ - MHL-03

SAMÞYKKT: KENNITALA:
070970-4149

DAGS. ÚTGÁFU: 19.05.2022 HÖNNUÐUR: GÓS
DAGS. BREYT: YFIRFARIÐ AF: HE

MÆLIKVARÐI: 1:50

HANNA VERKFRÆÐISTOFA

21020 S-305-1
VERKNR. NÚMER ÚTG.

SUÐURHRAUNI 10 210 GARÐABÆR KT. 631216-0480
hannaverk.is hrund@hannaverk.is SÍMI: 771-5252