



Dr. H. Stefánsson 0911623305
ÁRITUN HÖNNUNARSTJÓRA KT.


F5 - F5
1:50

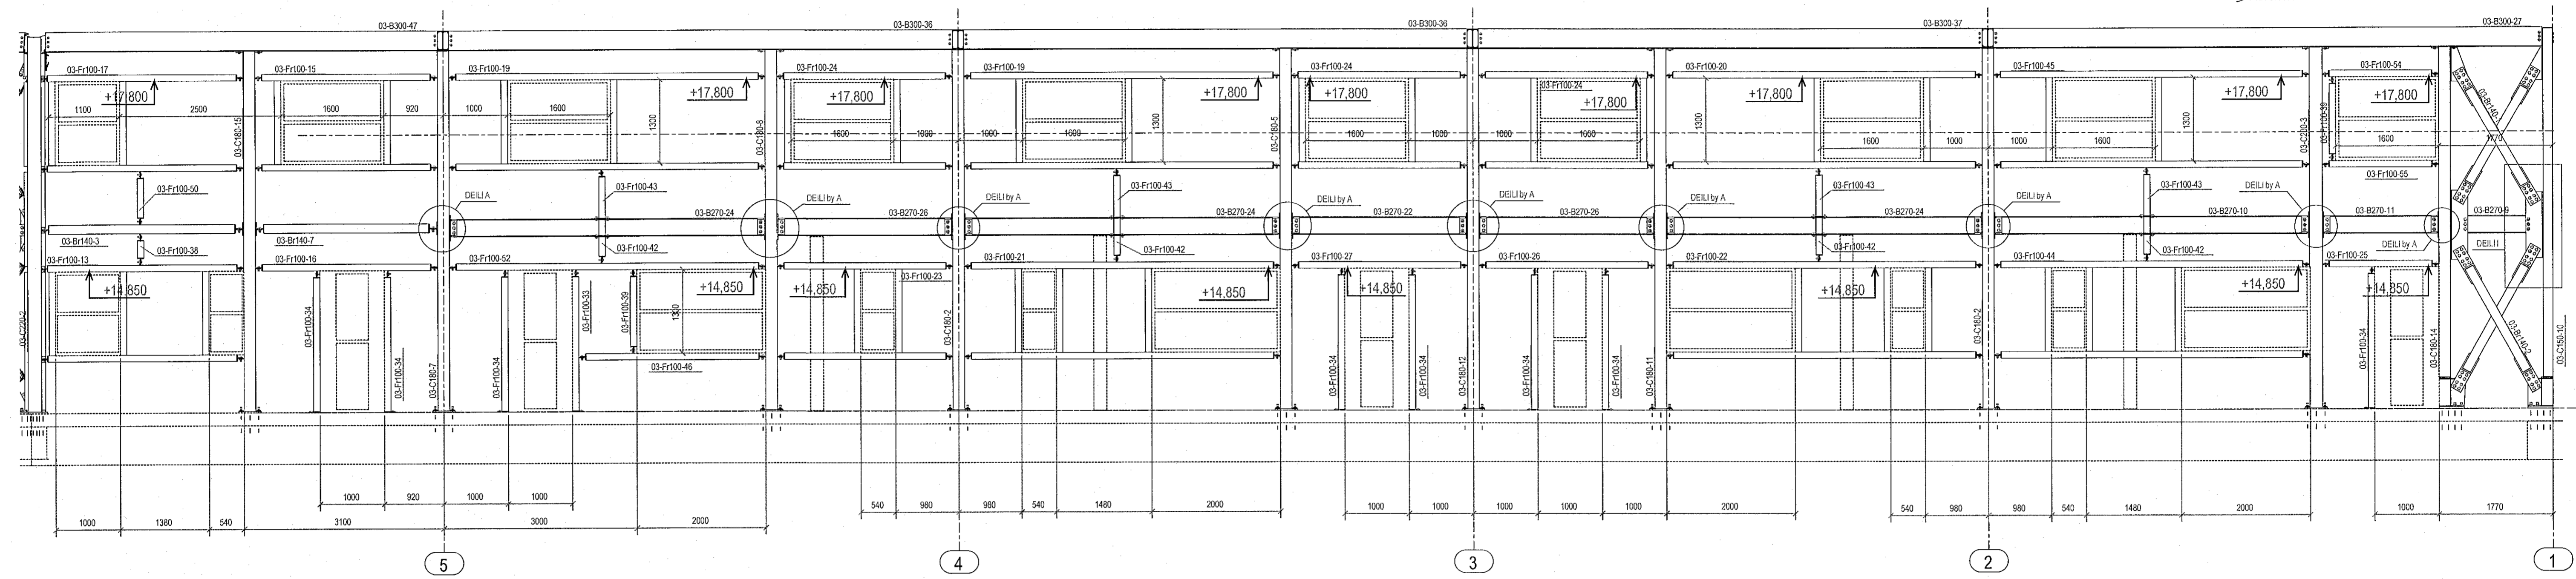

F6 - F6
1:50

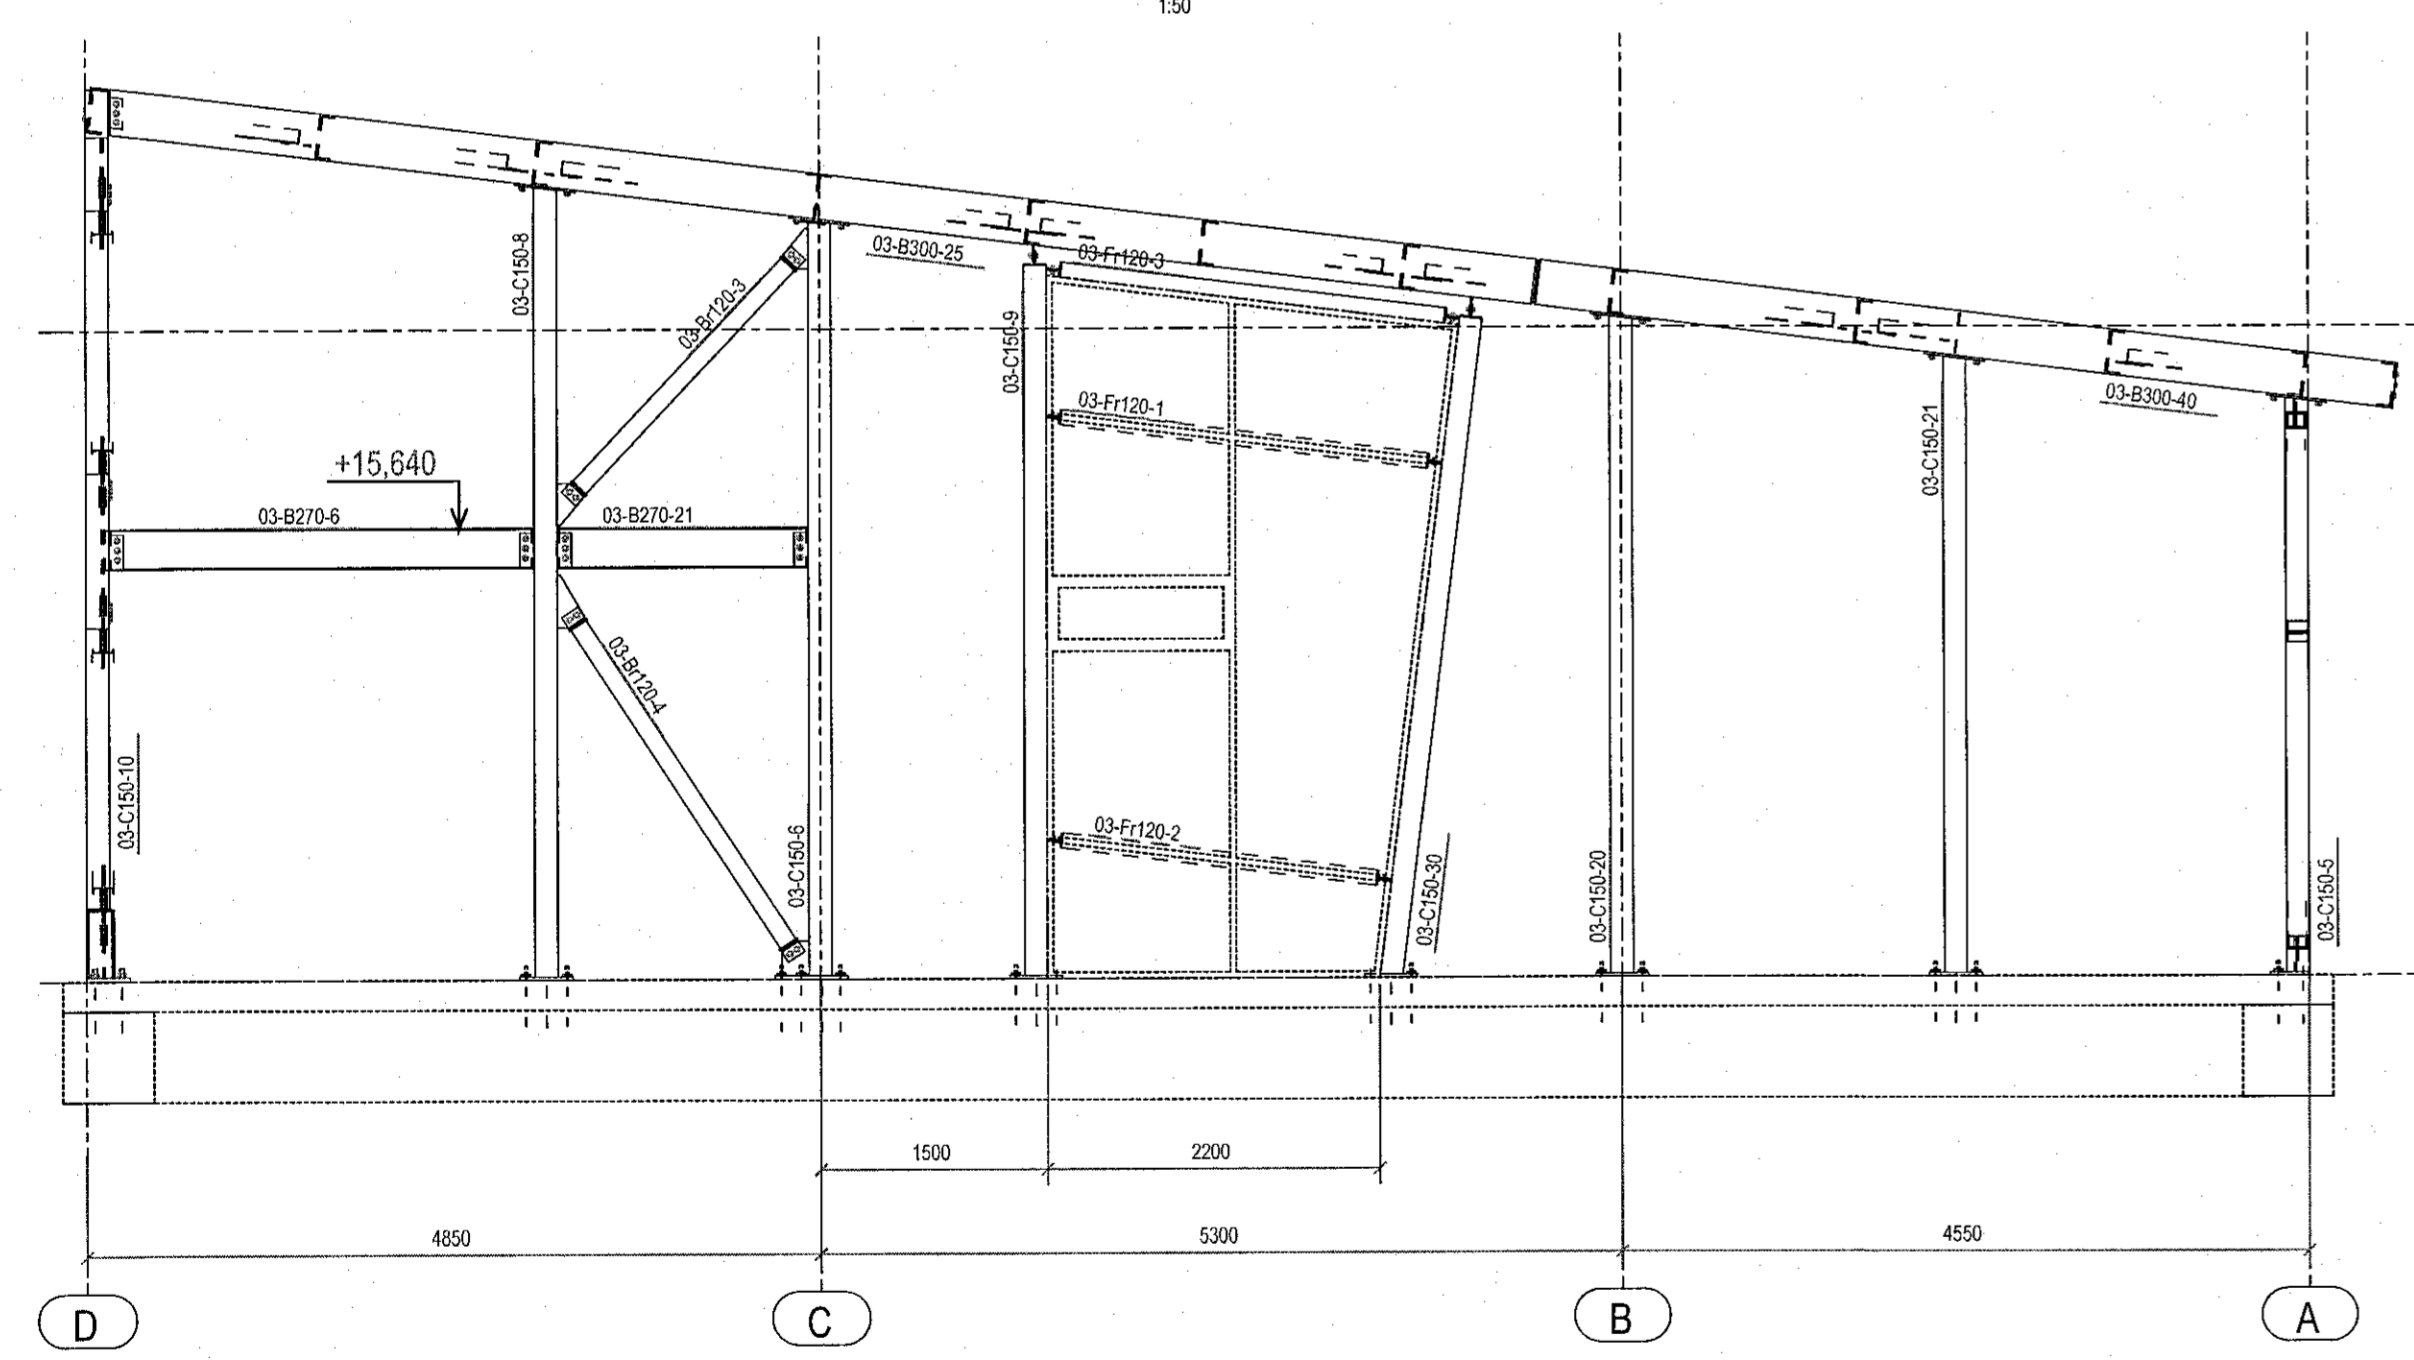

F7 - F7
1:50

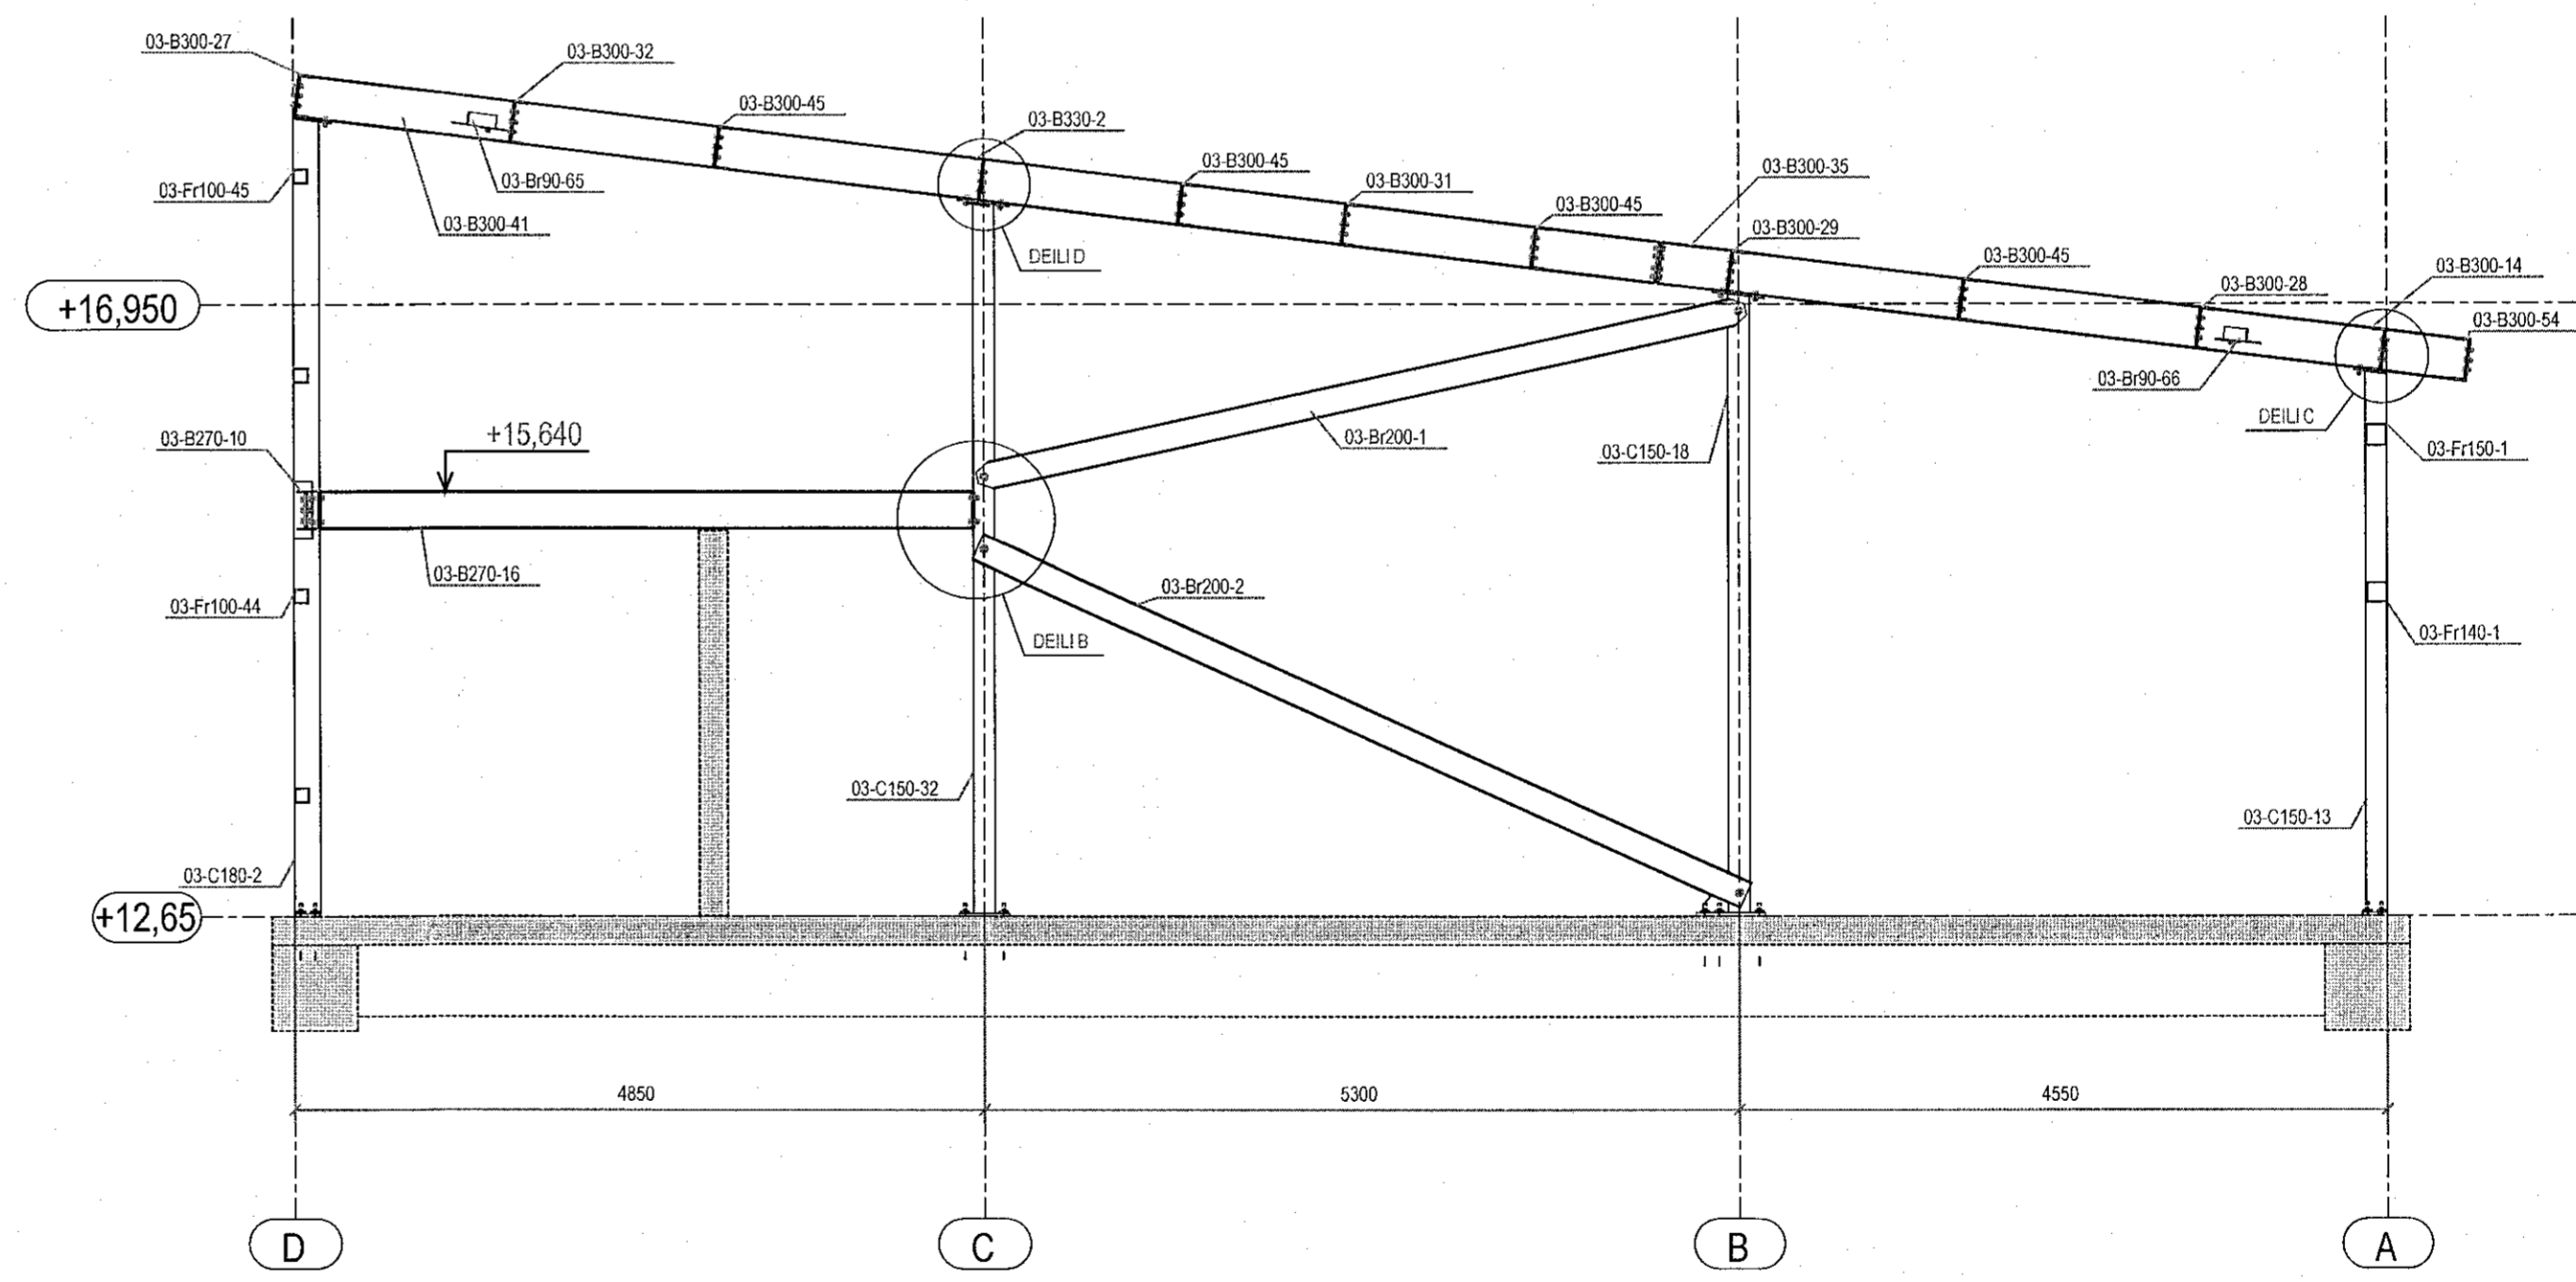

- SÖLUAÐILI STÁLVIKIS ER ALERIO NORDIC
- HÖNNUÐUR STÁLVIKIS ER ODDIN
- ÞESSI TEIKNING ER ÍSLENSK ÞÝÐING HANNA VERKFRÆÐISTOFA AF TEIKNINGU MHL-03 M7 FRÁ ODDIN



ÚTG. DAGS. SKYRING

MÓHELLA 1
HAFNARFIRÐI

BURÐARVIRKI
STÁLVIKI
HLIÐARMYNDIR OG SNID - MHL-03

SAMPYKKT: KENNITALA:
Ólafur Þinnsdóttir 070970-4149

DAGS. ÚTGÁFU: 19.05.2022 HÖNNUÐUR: GÖS
DAGS. BRÉYF: YFIRFARAF: HE

MÆLIKVAFDI: 1:50