

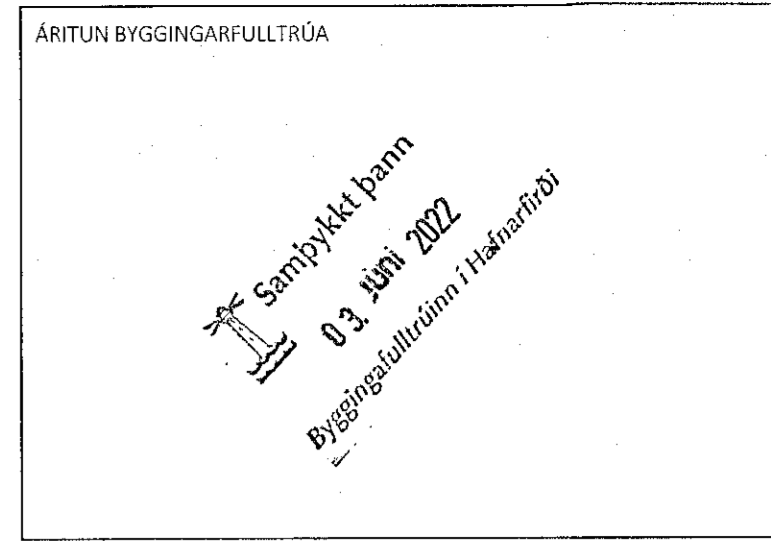
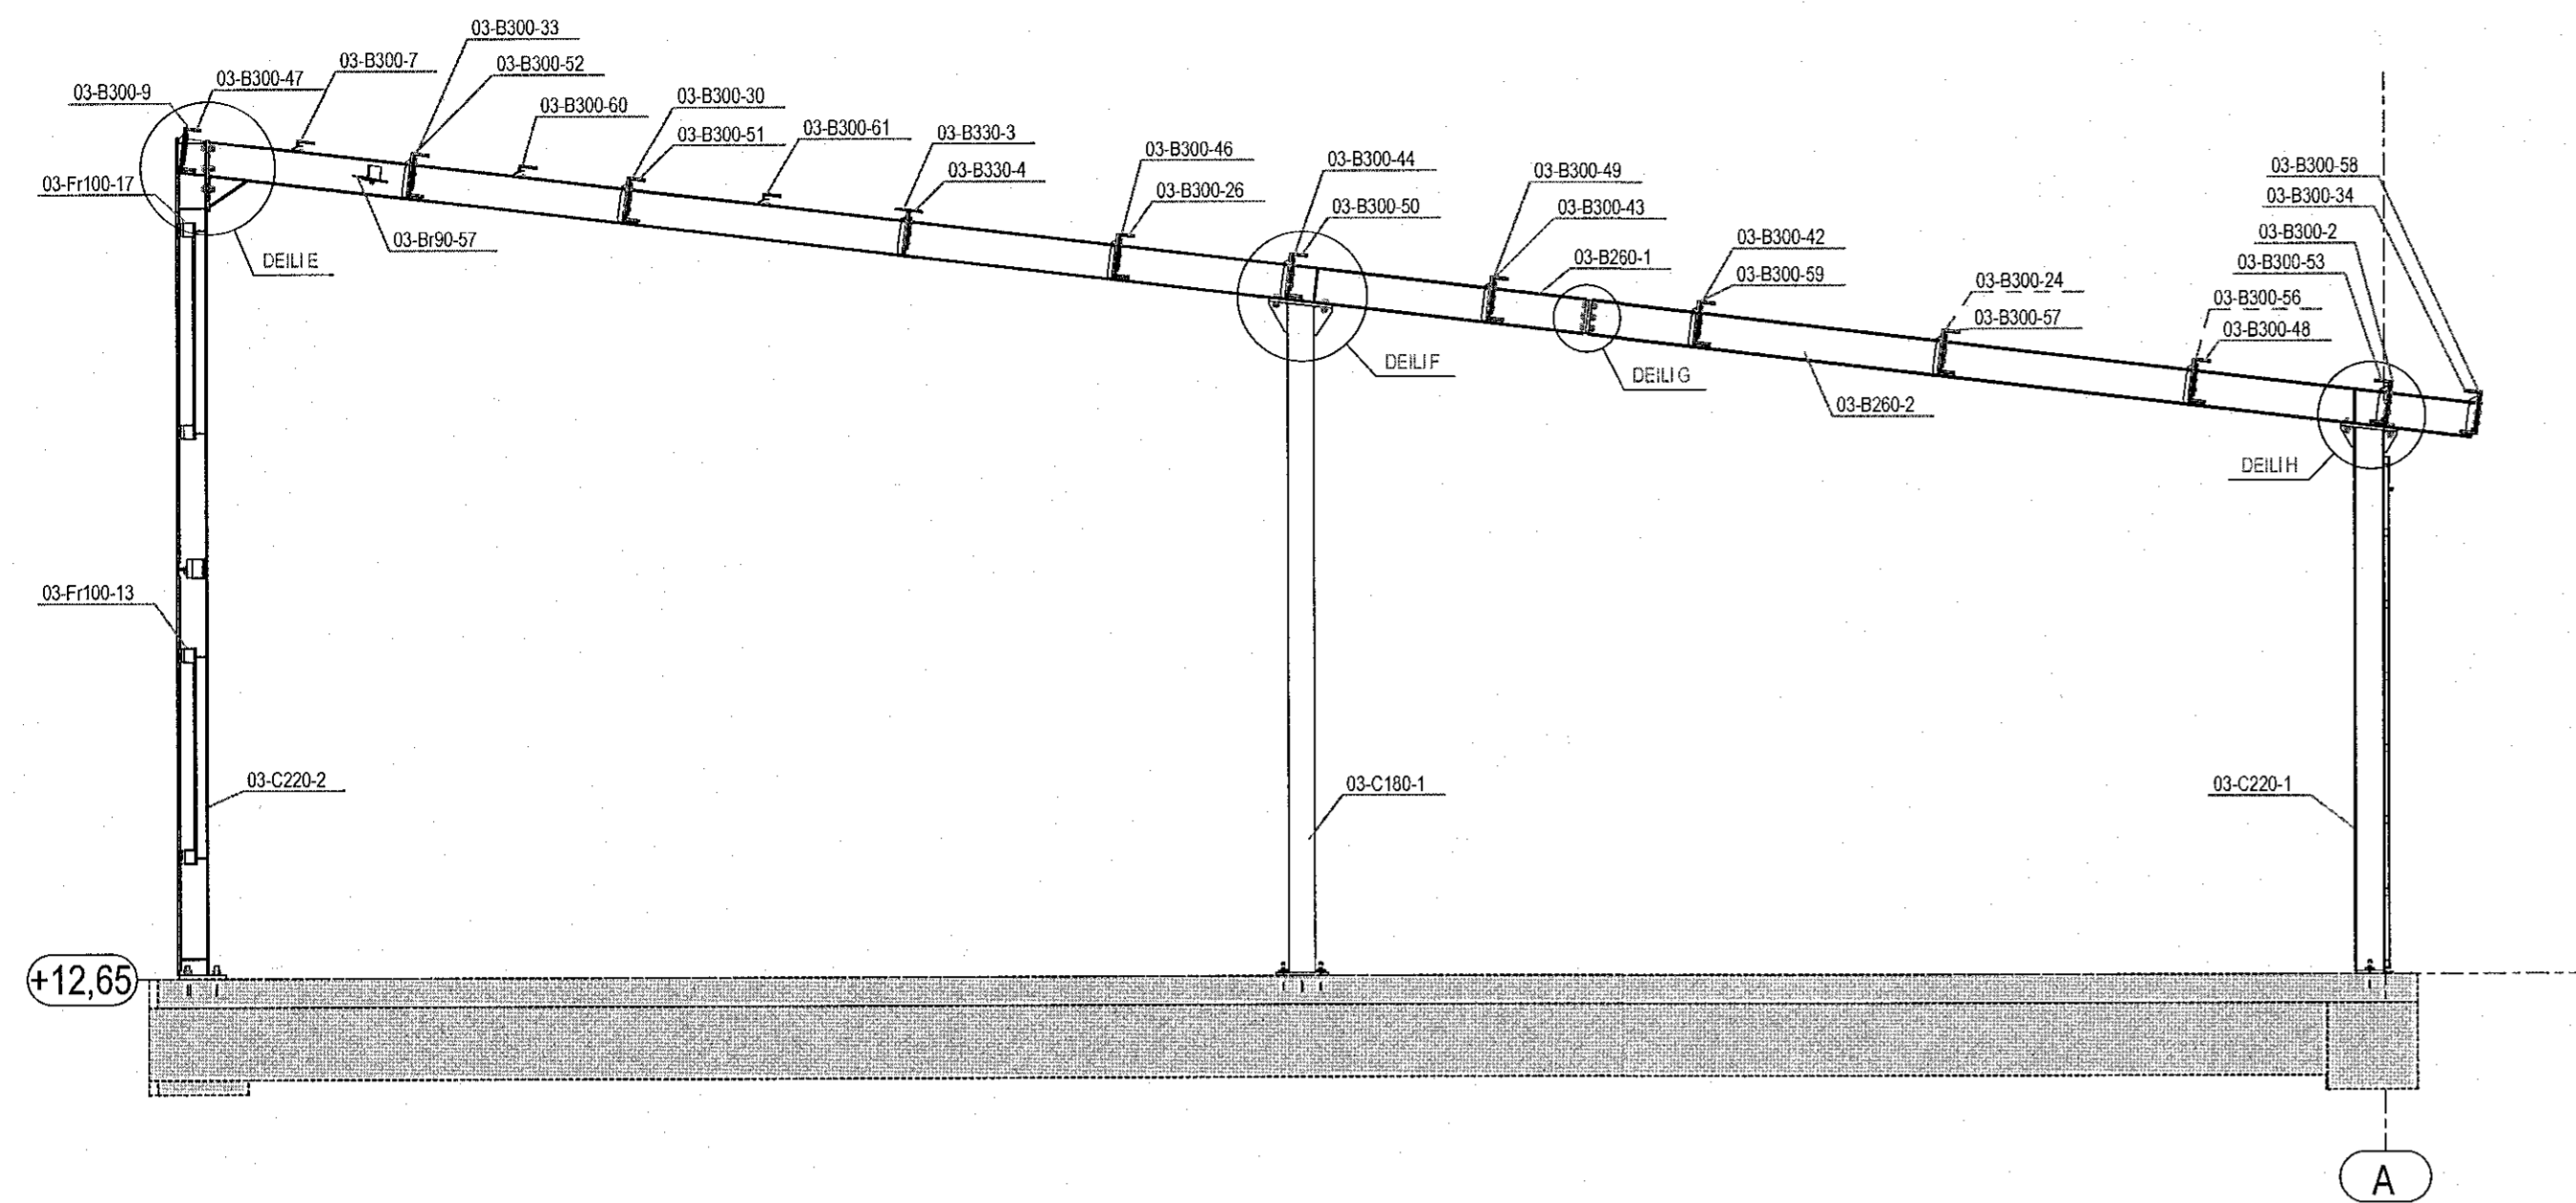
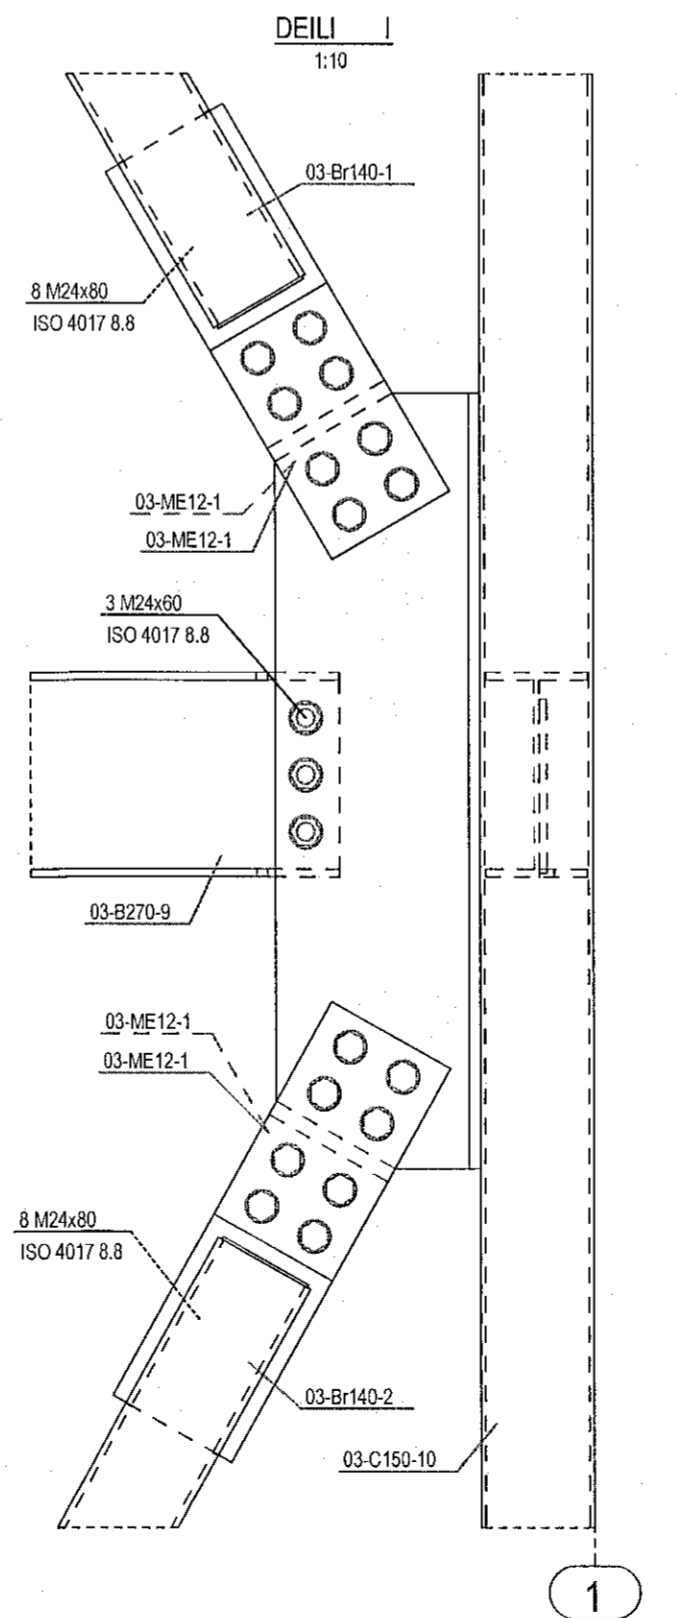
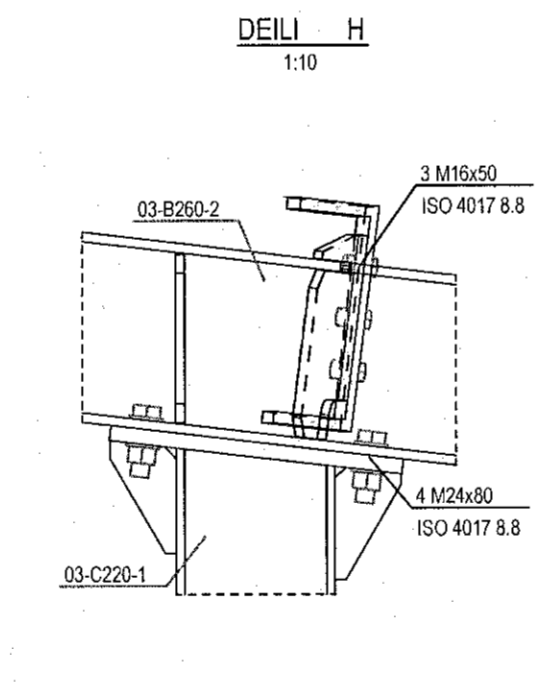
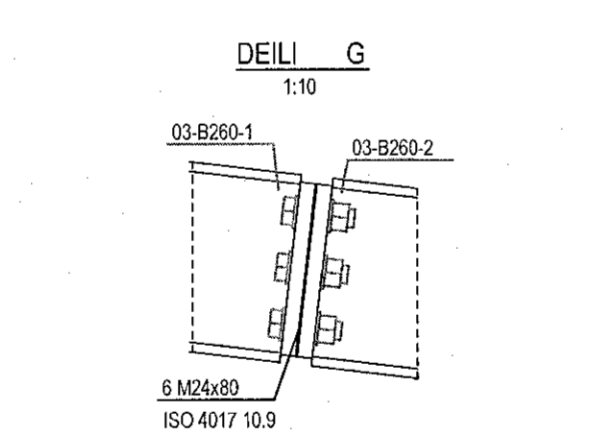
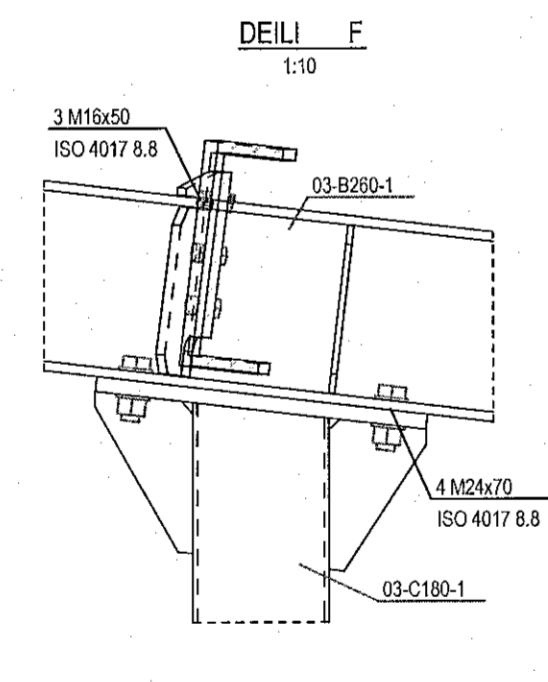
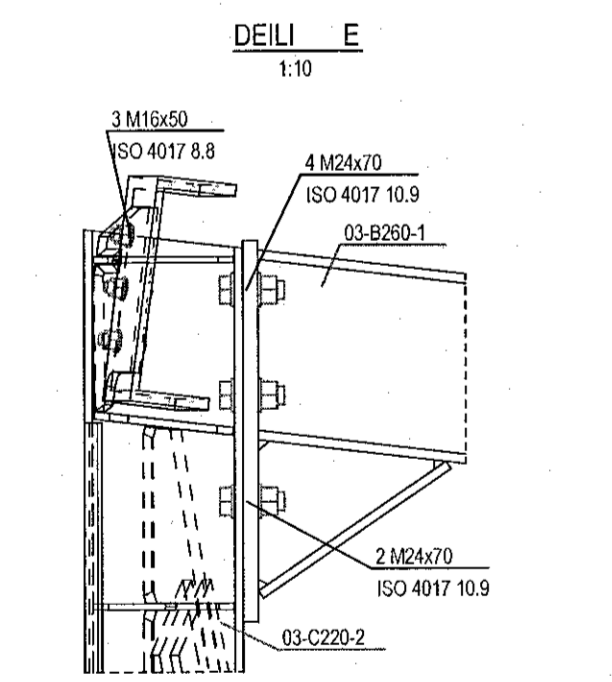
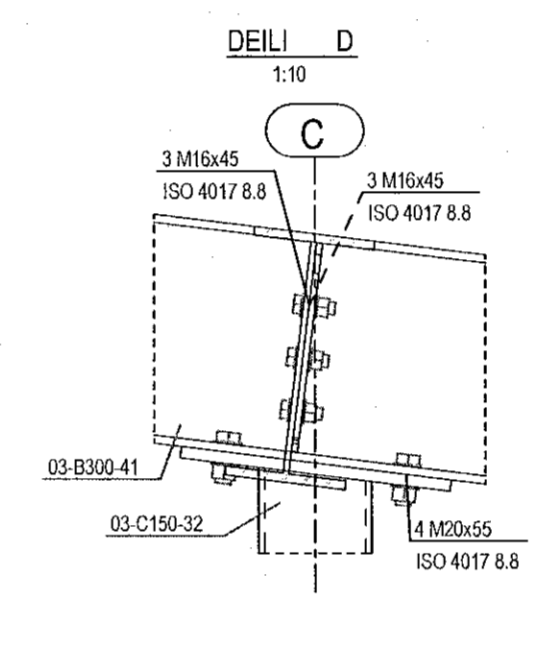
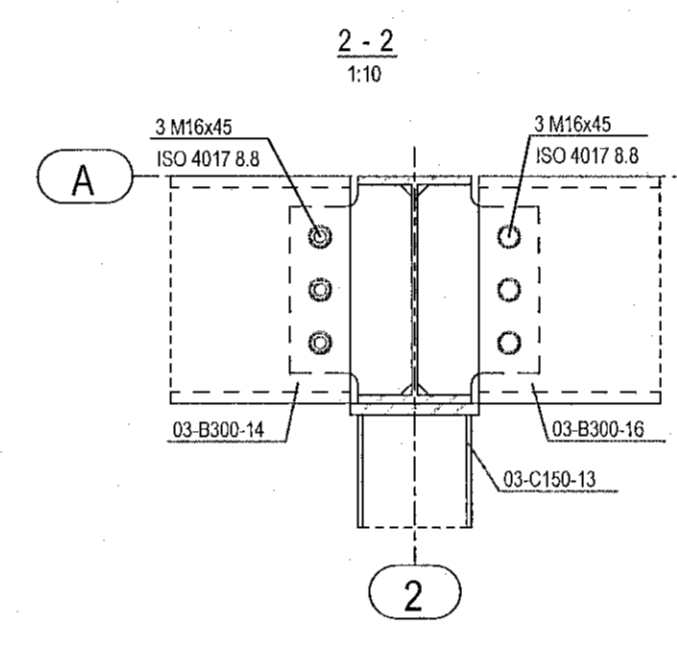
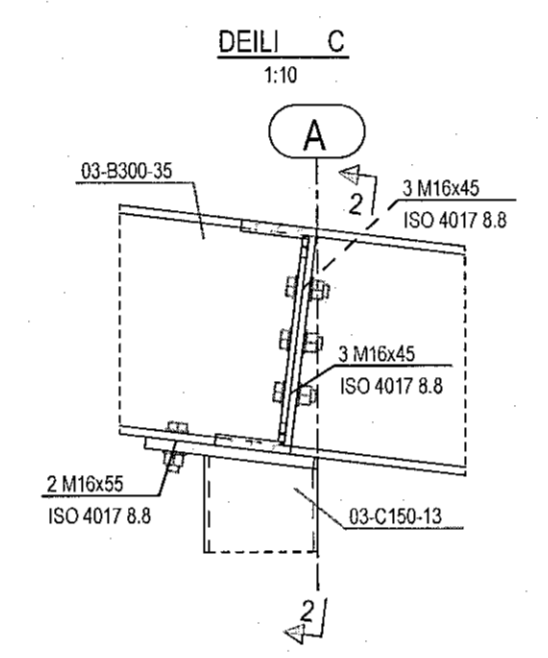
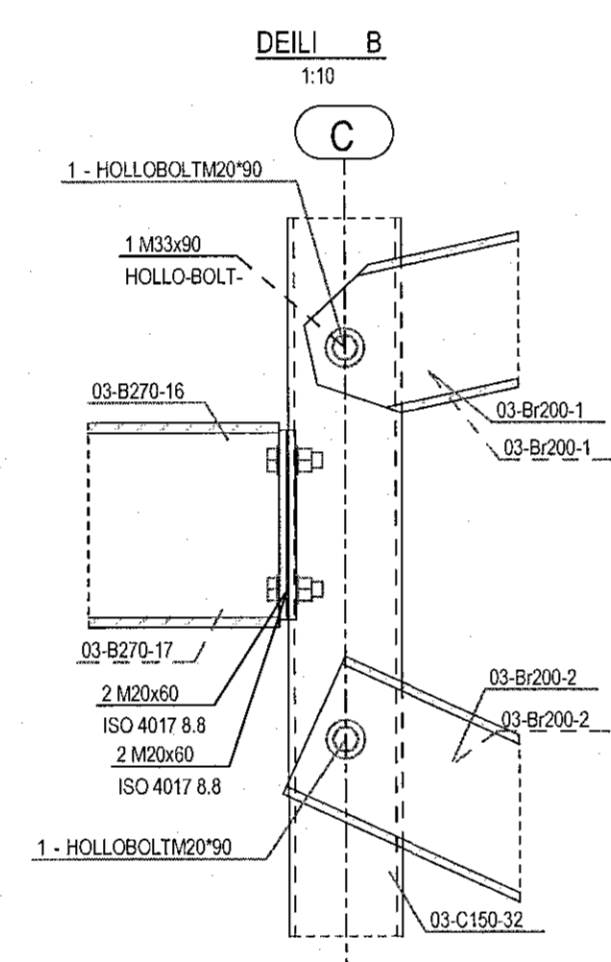


F8 - F8  
1:50

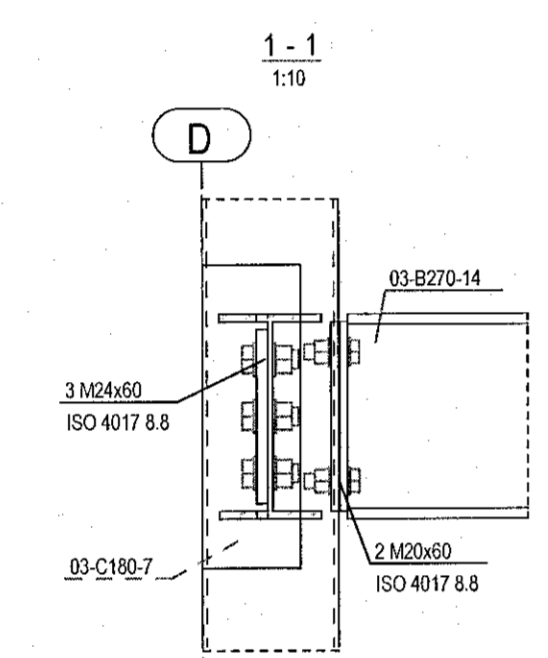

Jon M. Pálsson 0911623509  
ÁRITUN HÖNNUNARSTJÓRA KT.

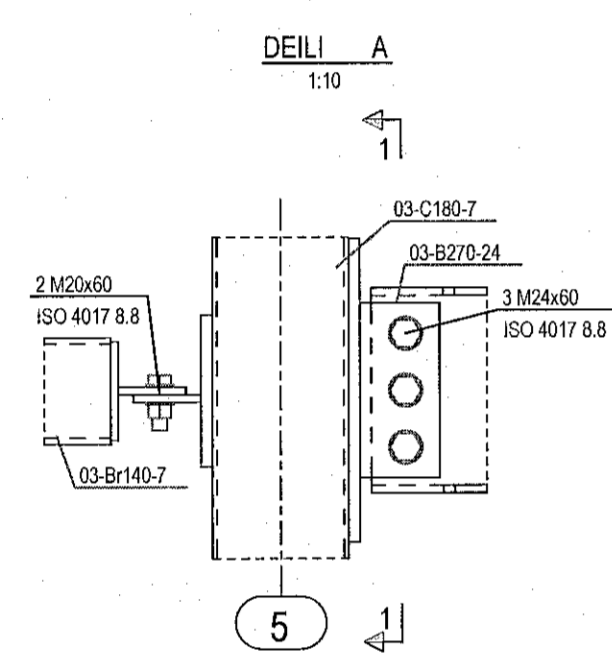

- SÖLUADILI STÁLVIRKIS ER ALERIO NORDIC
- HÖNNUÐUR STÁLVIRKIS ER ODDIN
- ÞESSI TEIKNING ER ÍSLENSK ÞÝÐING HANNA VERKFRÆÐISTOFU AF TEIKNINGU MHL-03 M7 FRÁ ODDIN



ÚTG. DAGS. SKÝRING

MÓHELLA 1  
HAFNARFIRÐI

BURÐARVIRKI  
STÁLVIRKI  
HLIÐARMYNDIR OG SNIÐ - MHL-03

SAMÞYKKT: KENNITALA:  
Sveinur Sveinsson 070970-4149

DAGS. ÚTGÁFU: 19.05.2022 HÖNNUÐUR: GÖS  
DAGS. BRÉYF: YRIFARÍÐ AF: HE

MÆLUVARÐI: 1:50/1:10

HANNA  
VERKFRÆÐISTOFA

21020 S-306-2  
VERKNR. NÚMÉR ÚTG.

SUBURHRAUN 10 210 GARDABER KT. 631216-0480  
hannaverk.is hrund@hannaverk.is SÍMI: 771-5252