

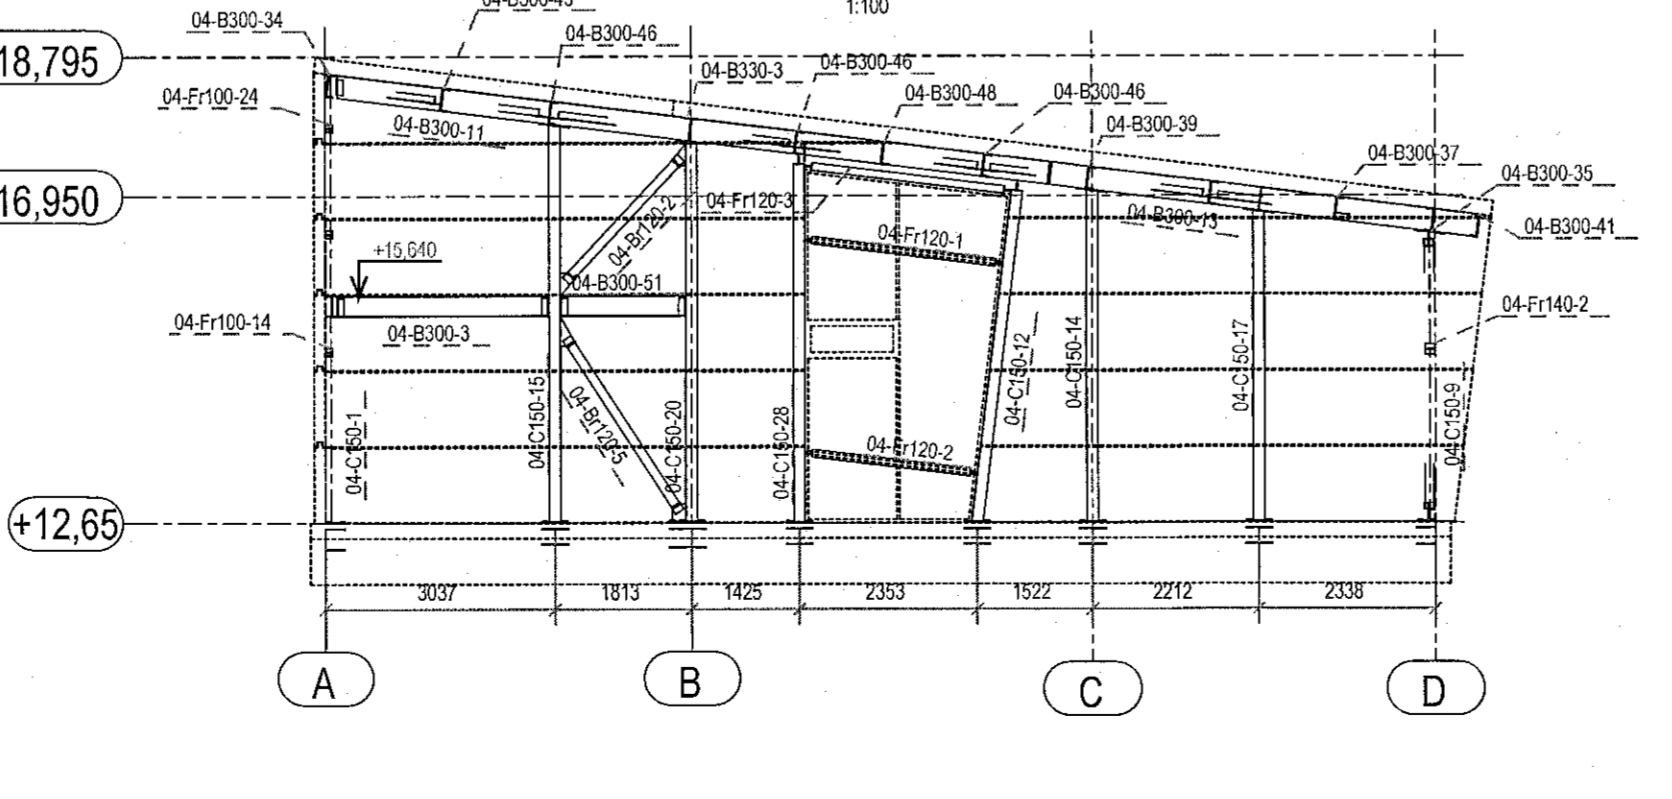
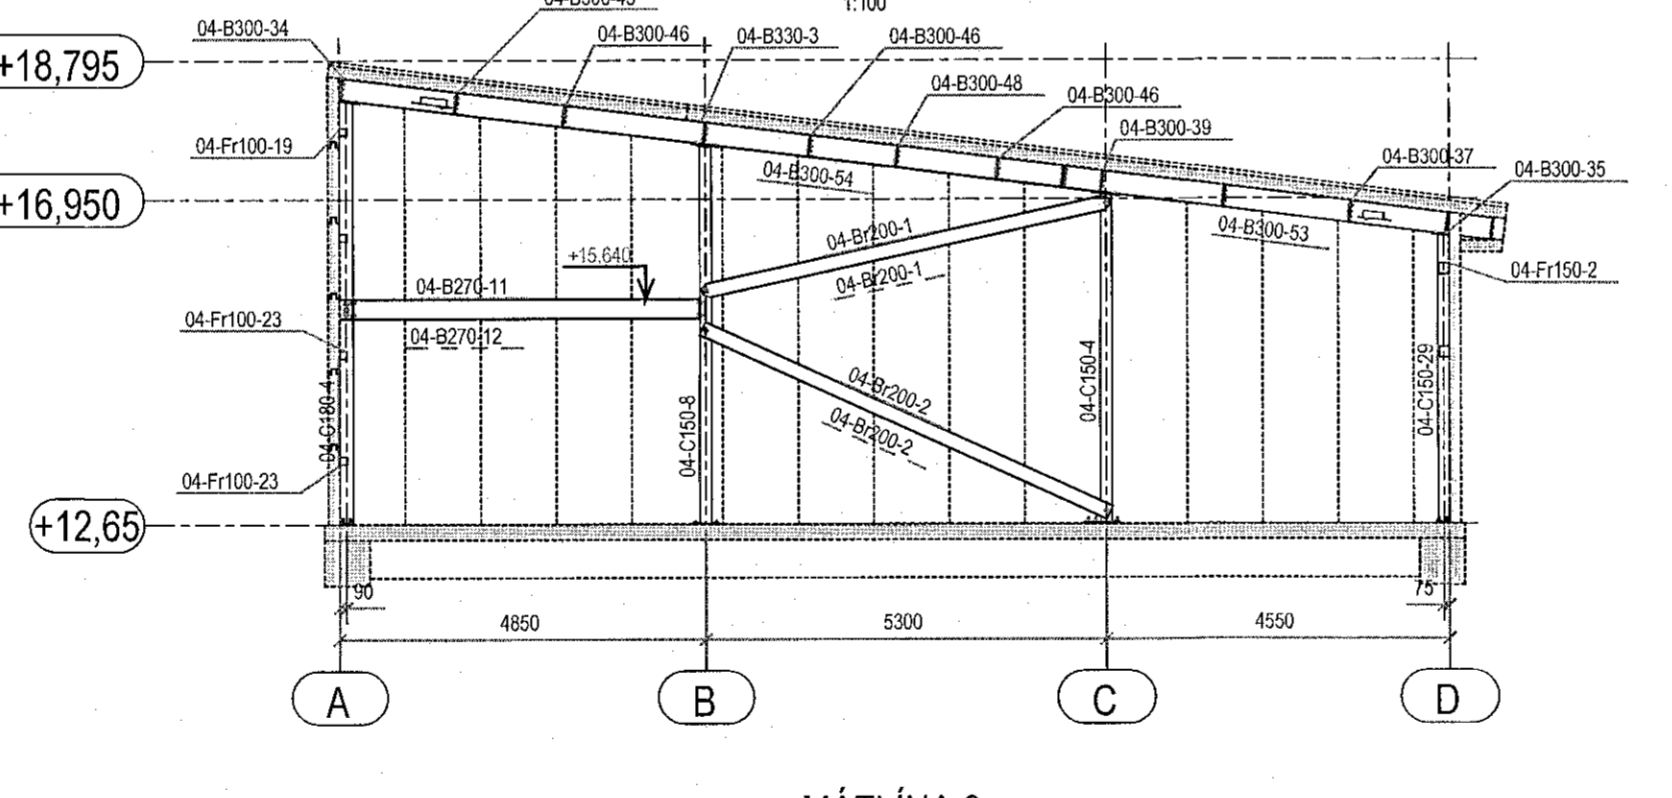
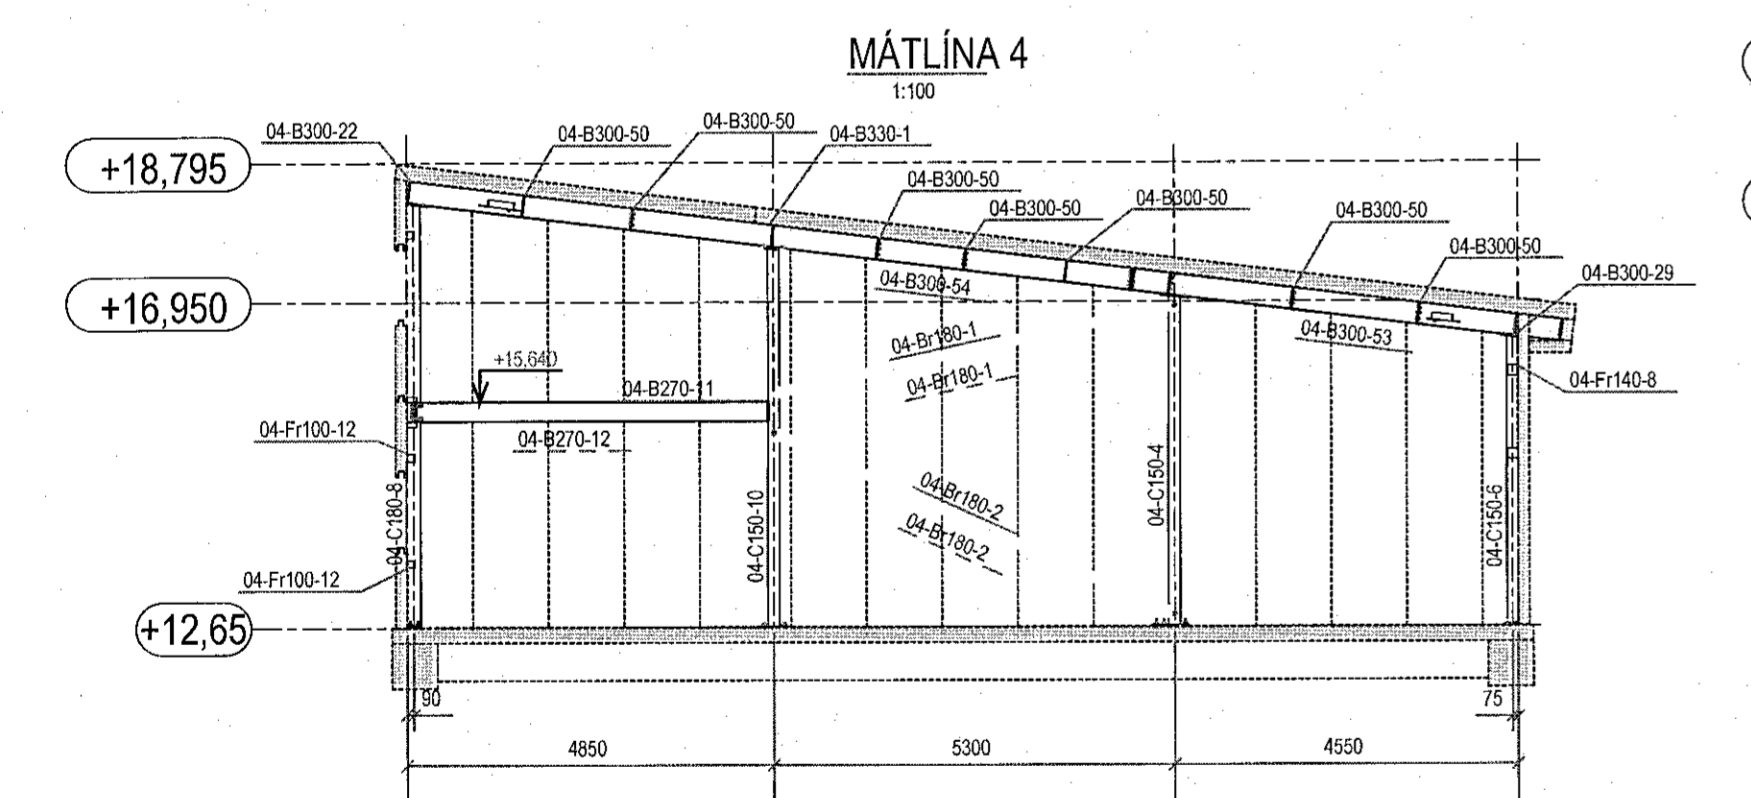
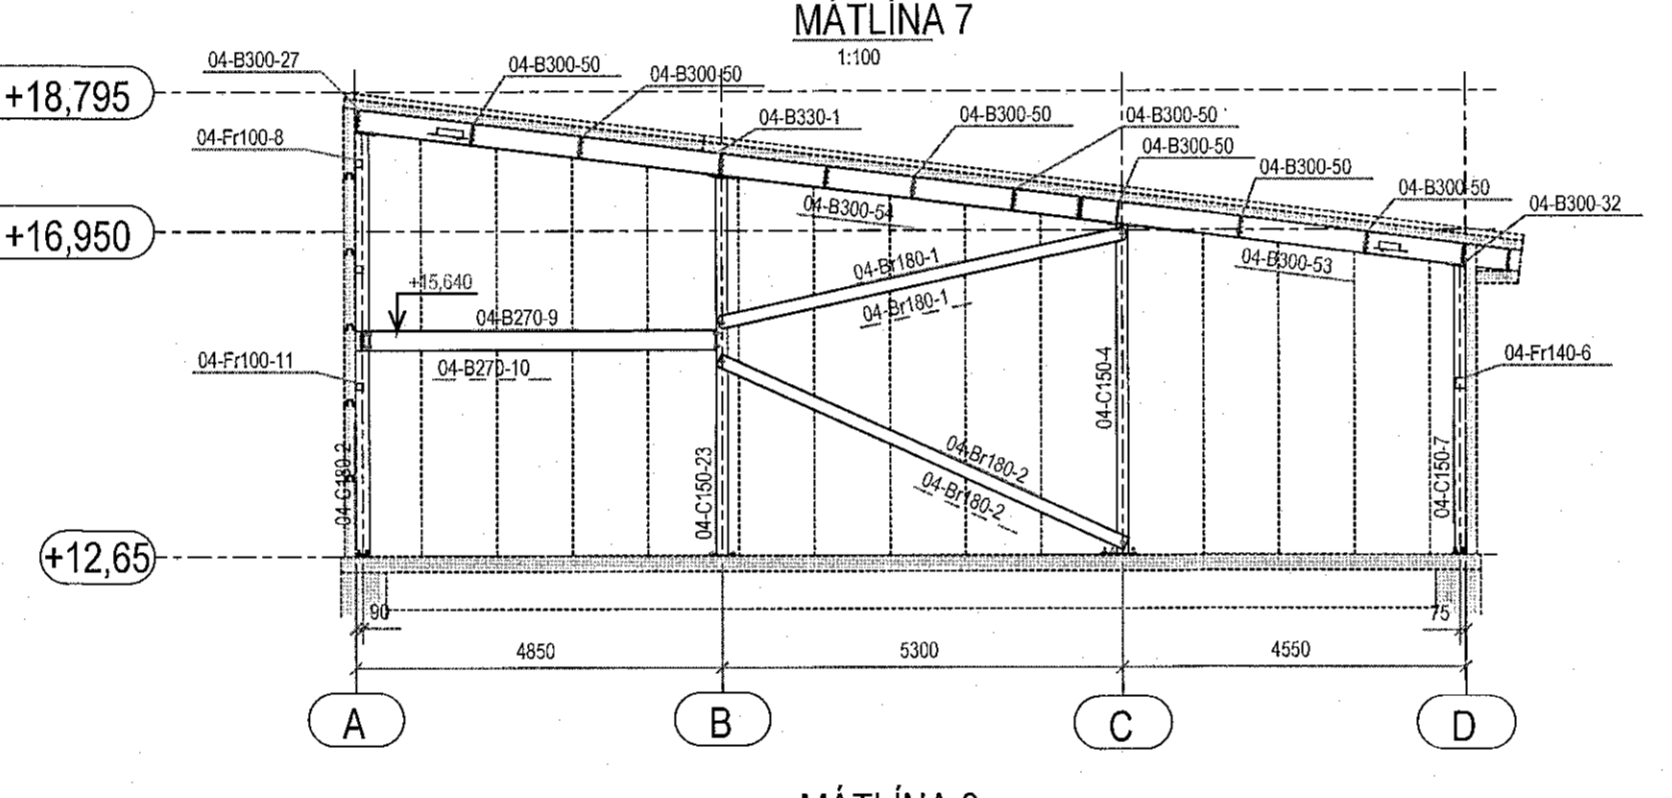
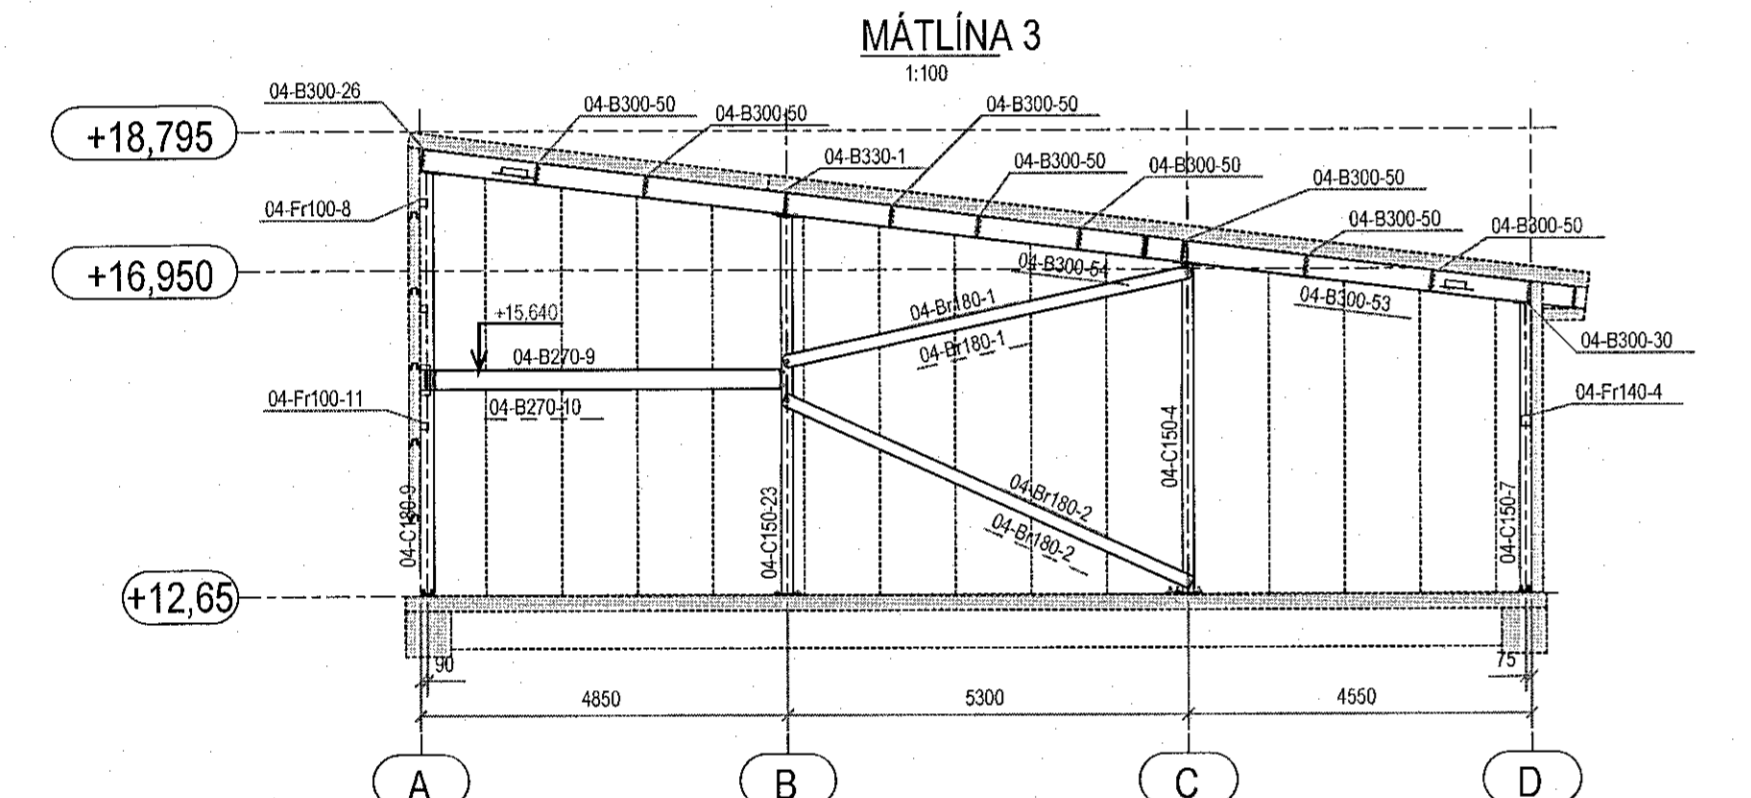
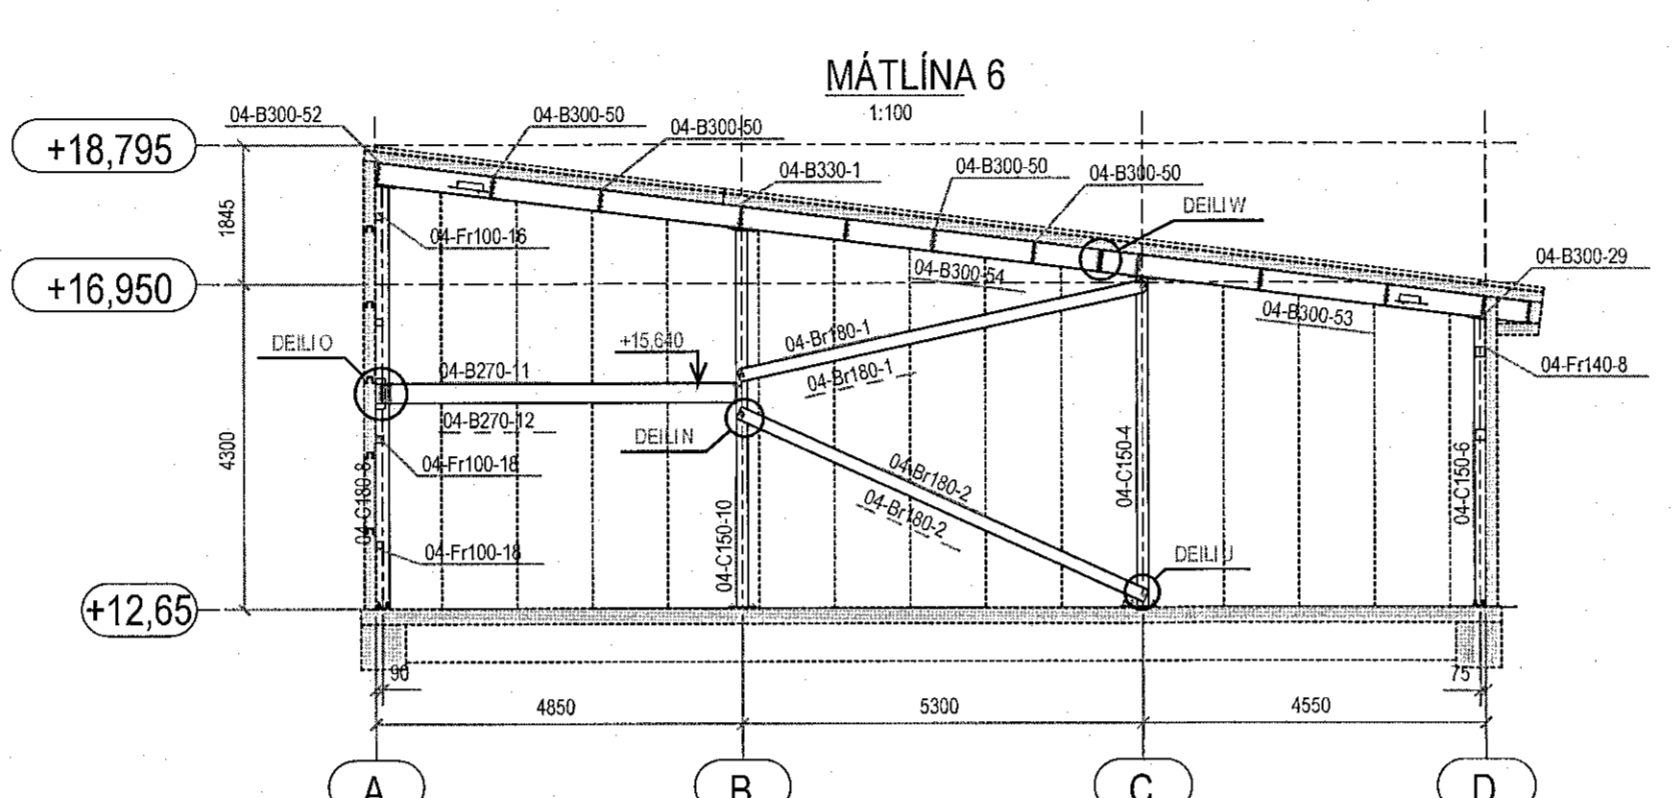
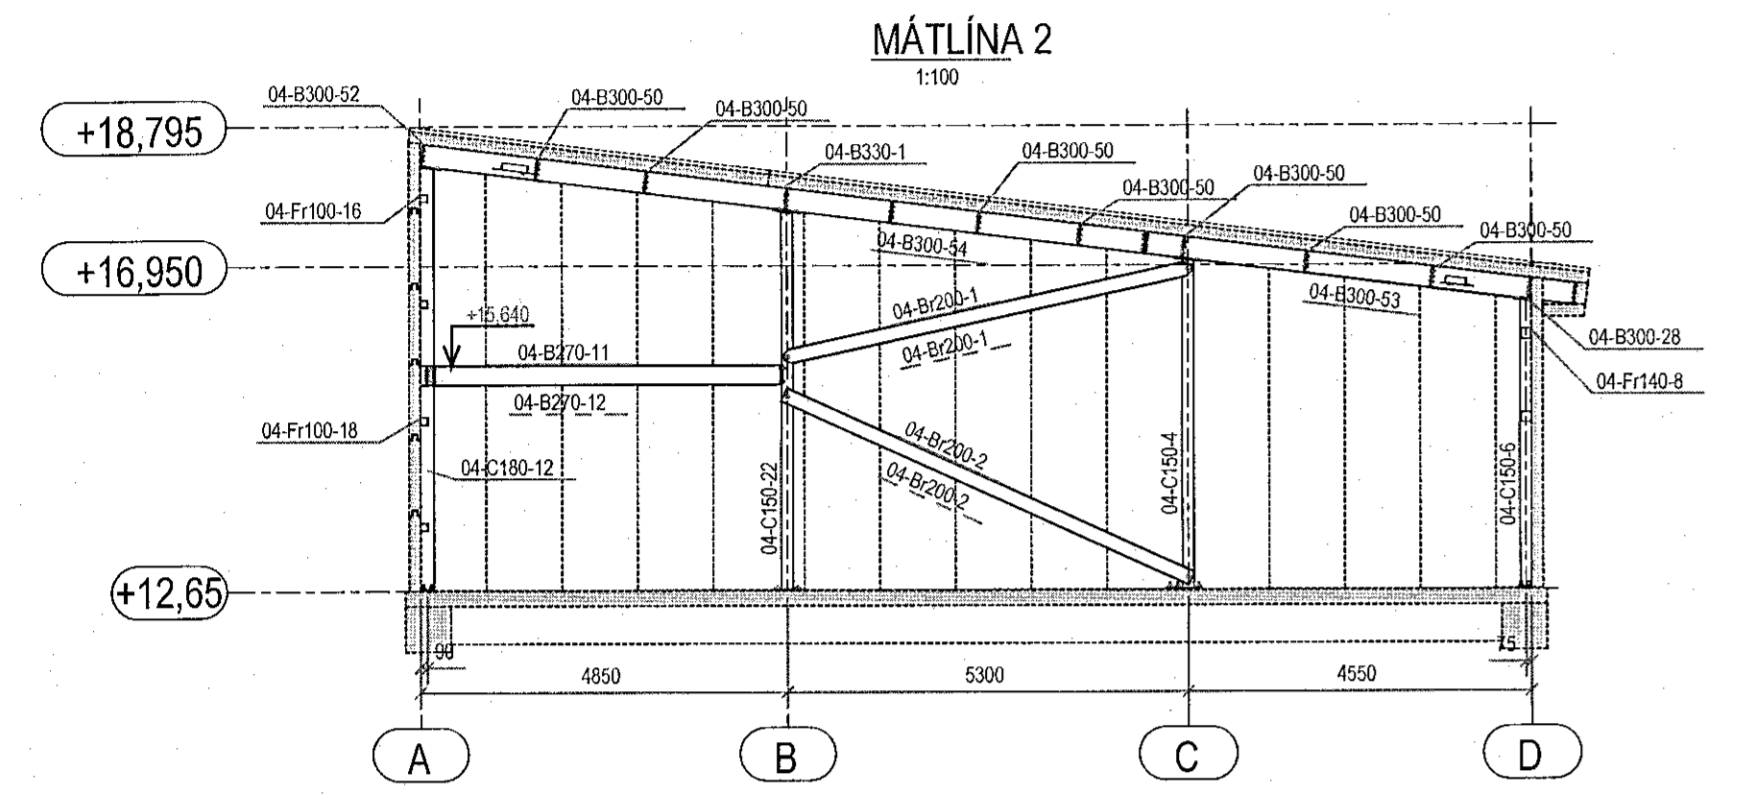
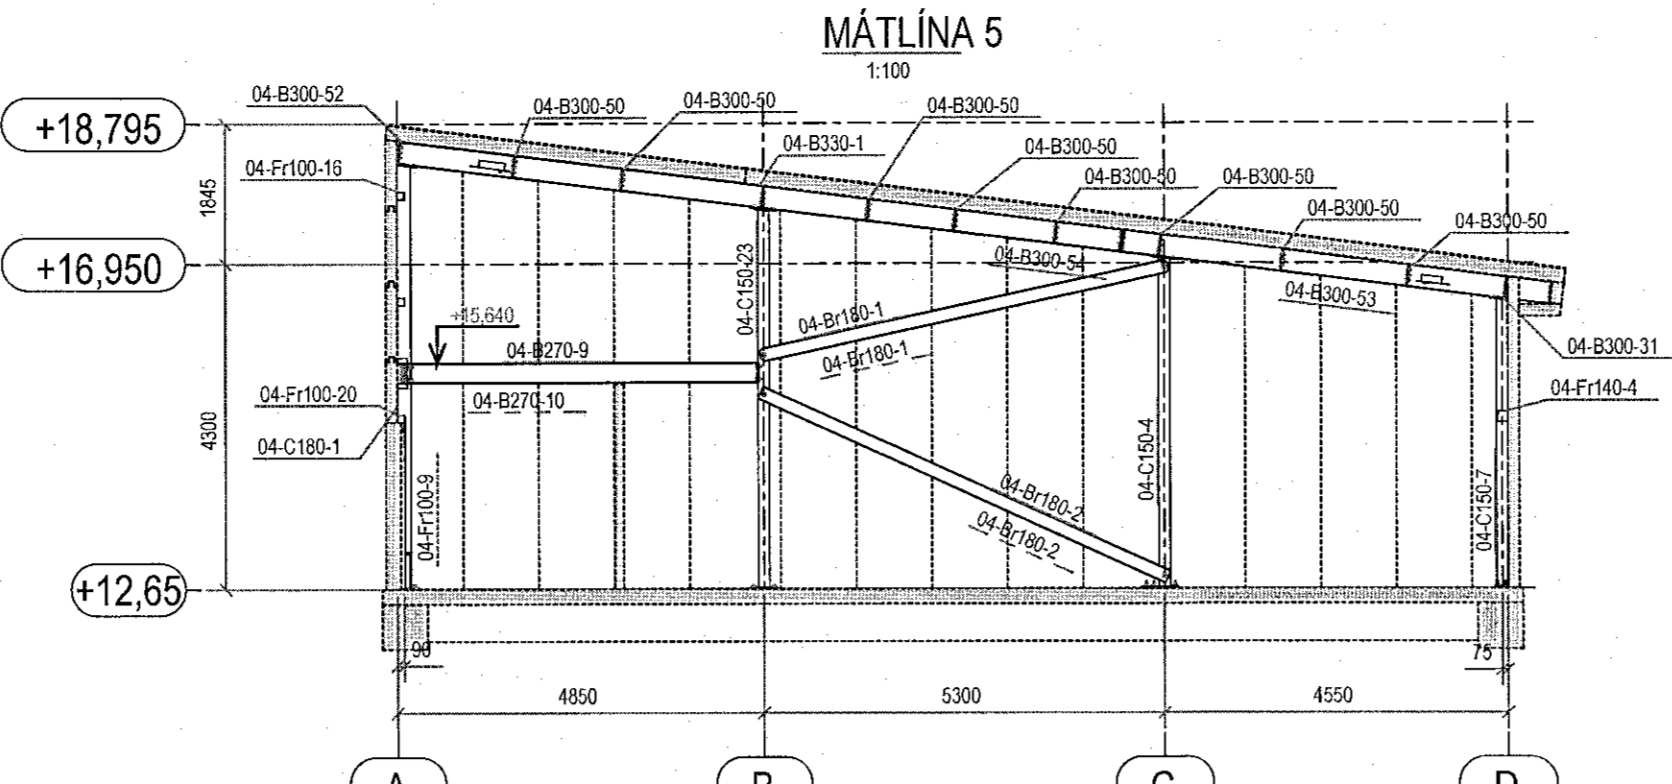


Jon M. Stefánsson 091162-3109

ÁRITUN HÖNNUNARSTJÓRA KT:

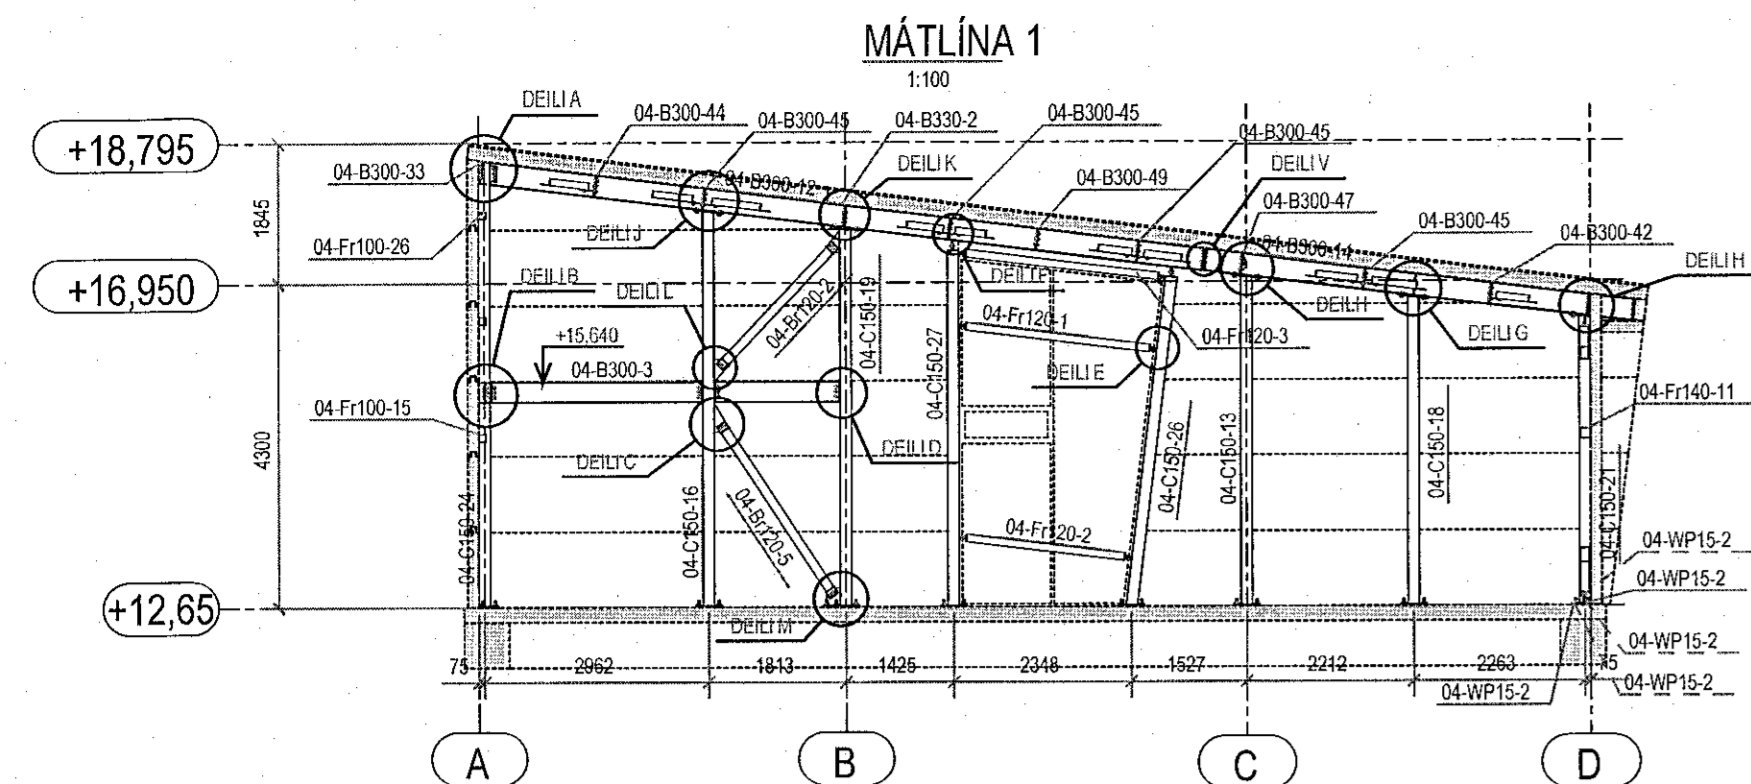

- SÖLUBILI STÁLVIKIS ER ALERIO NORDIC
- HÖNNUDUR STÁLVIKIS ER ÖDDIN
- ÞESSI TEIKNING ER ÍSLENSK ÞYÐING HANNA VERKFRÆÐISTOFU AF TEIKNINGU MHL-04 M7 FRÁ ÖDDIN

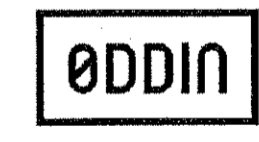

ÚTG. DAGS. SKÝRING

MÓHELLA 1  
HAFNARFIRDI

BURÐARVIRKI  
STÁLVIKI  
HLIÐARMYNDIR OG SNIÐ - MHL-04

SAMÞYKKT: KENNITALA:  
Lund Dinsdóttir 0709704149

DAGS ÚTGÁFU: 19.05.2022 HÖNNUDUR: GÖS  
DAGS BREYTT: YRIFARIB AF: HE

MÆLIKVARÐI: 1:100