

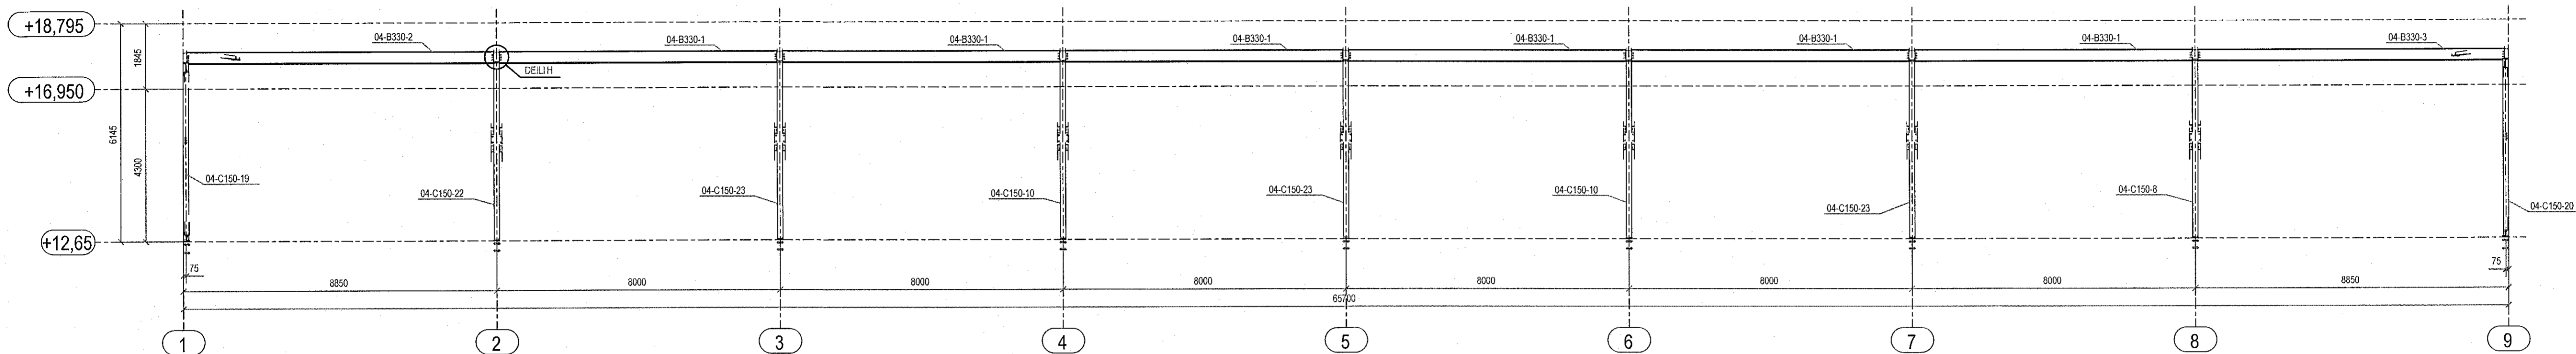
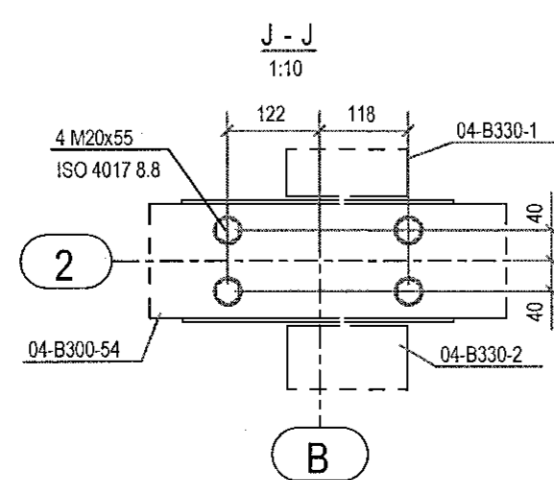
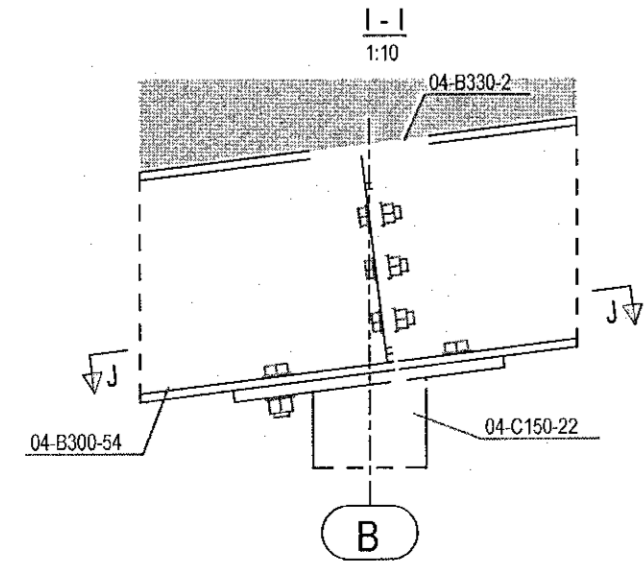
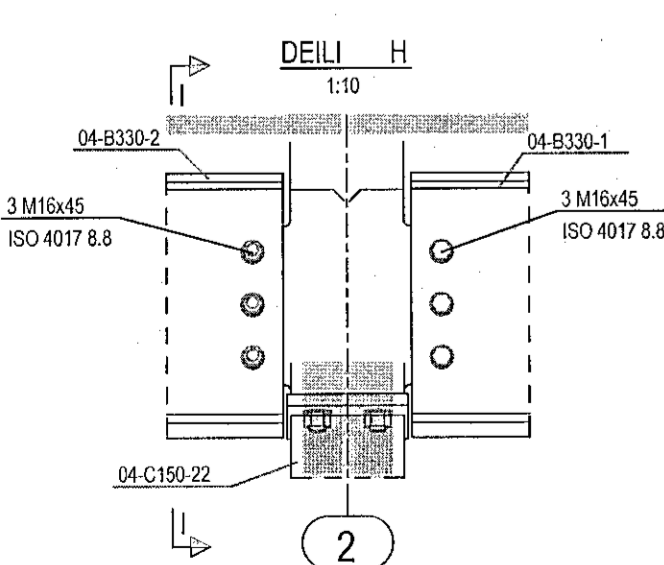
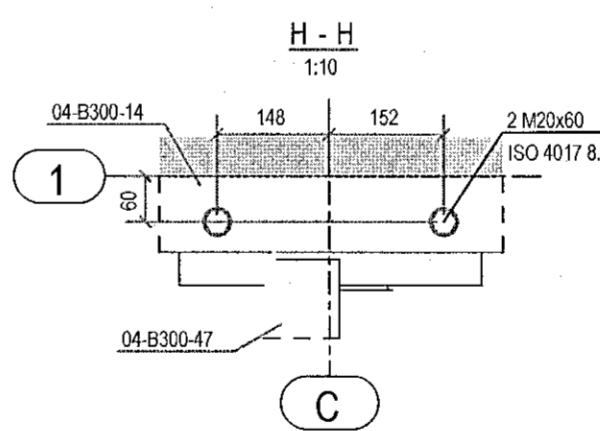
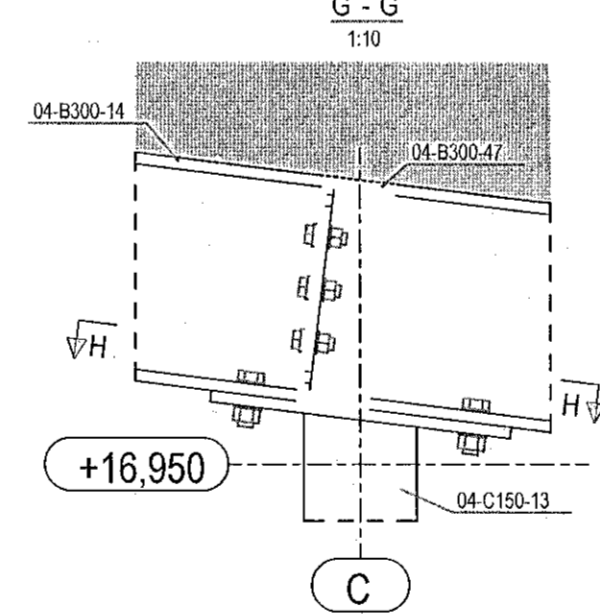
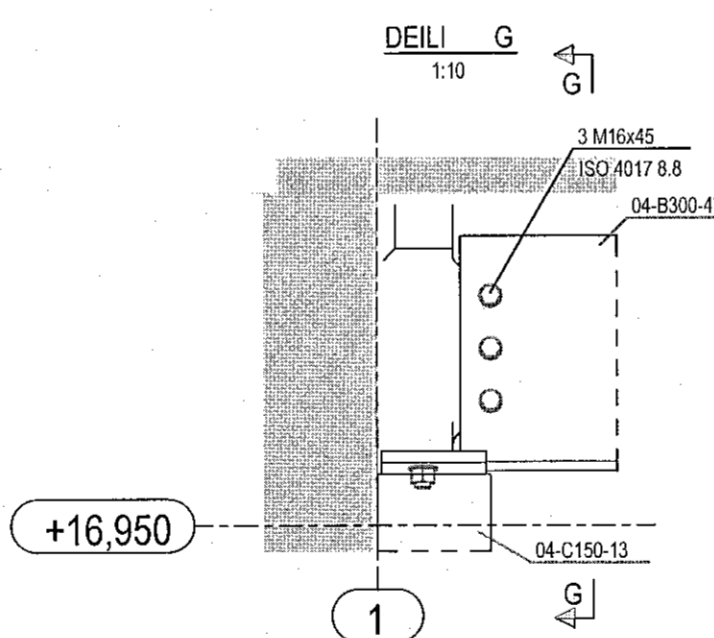
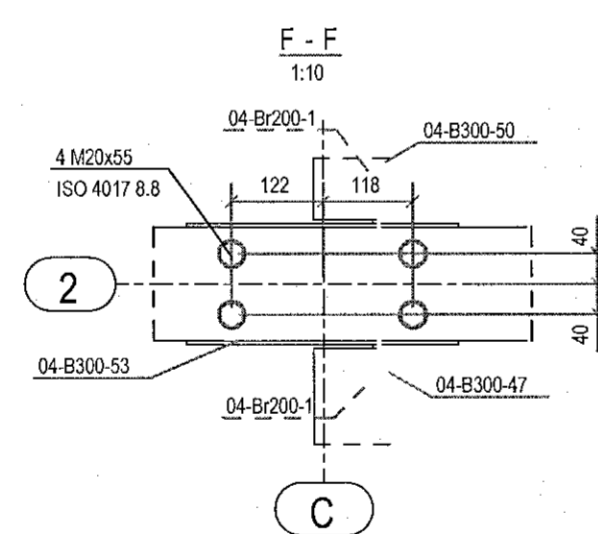
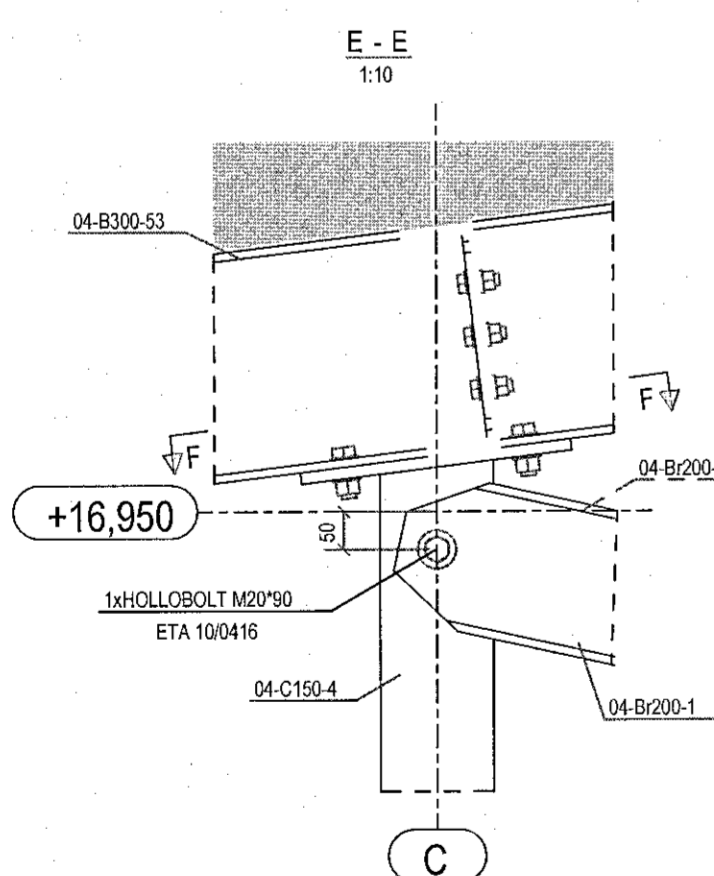


Ross Halldór 091623508
ÁRITUN HÖNNUNARSTJÓRA KT:

MÁTLÍNA B
1:100

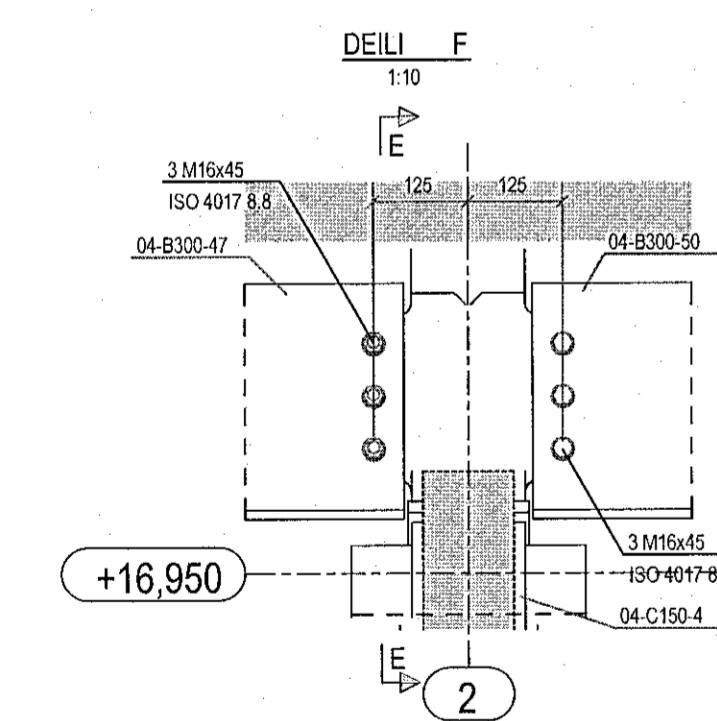

MÄTLÍNA C
1:100

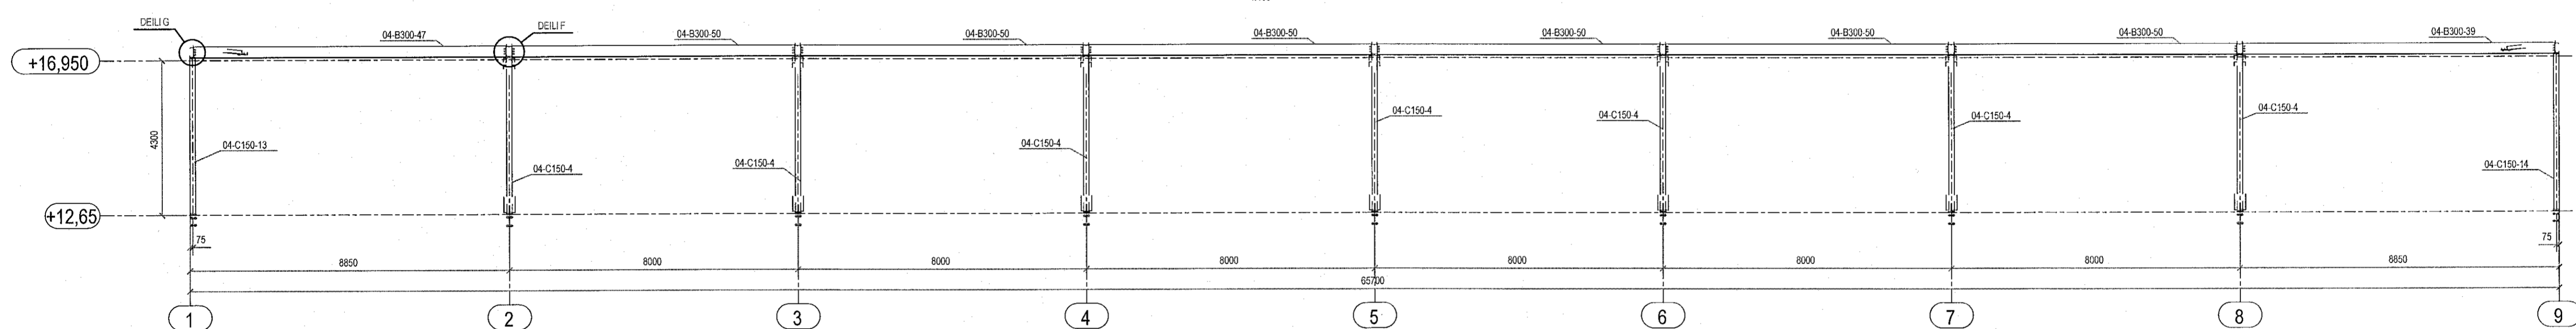

- SÖLIADILI STÄLVIRKIS ER ALERIO NORDIC
- HÖNNUÐUR STÄLVIRKIS ER ODDIN
- ÞESSI TEIKNING ER ISLENSK ÞYÐING HANNA VERKFRÆÐISTOFU AF TEIKNINGU MHL-04 M8 FRÁ ODDIN

ÖDDIN

ÚTG. DAGS. SKÝRING

MÓHELLA 1
HAFNARFIRÐI

BURÐARVIRKI
STÄLVIRKI
HLIÐARMYNDIR OG SNIÐ - MHL-04

SAMPYKKT: KENNITALA:
Árind Þinnsdóttir 070970 4149

DAGS. ÚTGÁFU: 19.05.2022
DAGS. BRÉFT:

HÖNNUBUR: GÓS
YRFARID AF: HE

MÆLIKVARDI: 1:100/1:10

HANNA
VERKFRÆÐISTOFA

21020 S-308-2
VERKNR. NÚMÉR ÚTG.

SUDURHRAUNI 10 210 GARDABER KT. 631216-0480
hannaverk.is hrund@hannaverk.is sími: 773-5252