Móttekið
03. JÚNÍ 2022
Mannvirkjastofnunar / Hafnarfirði

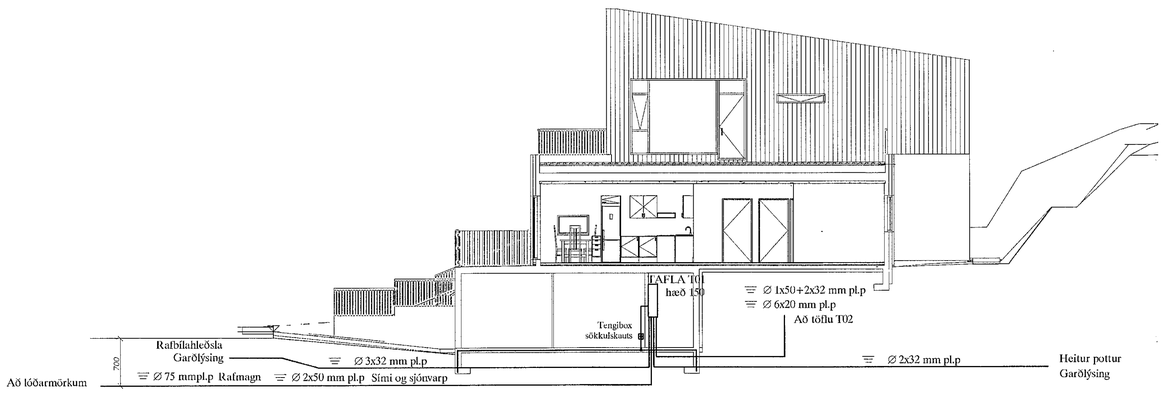

SNIÐ Í INNTAK M. 1:100

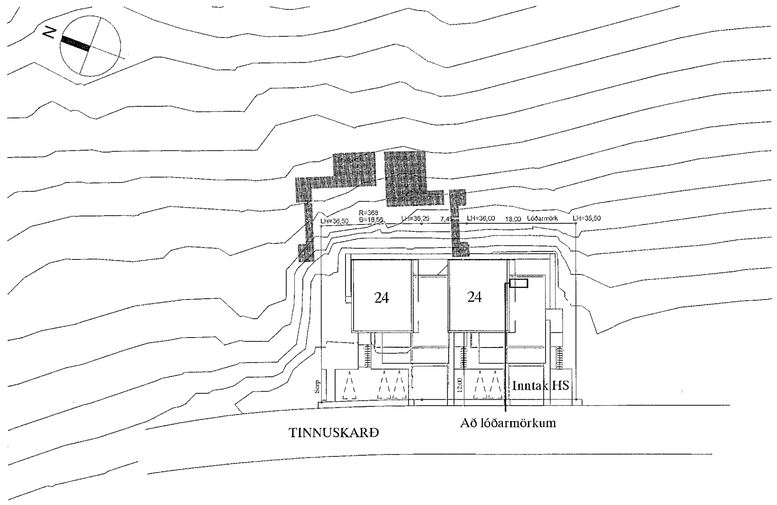

AFSTÖÐUMUMND M, 1:500

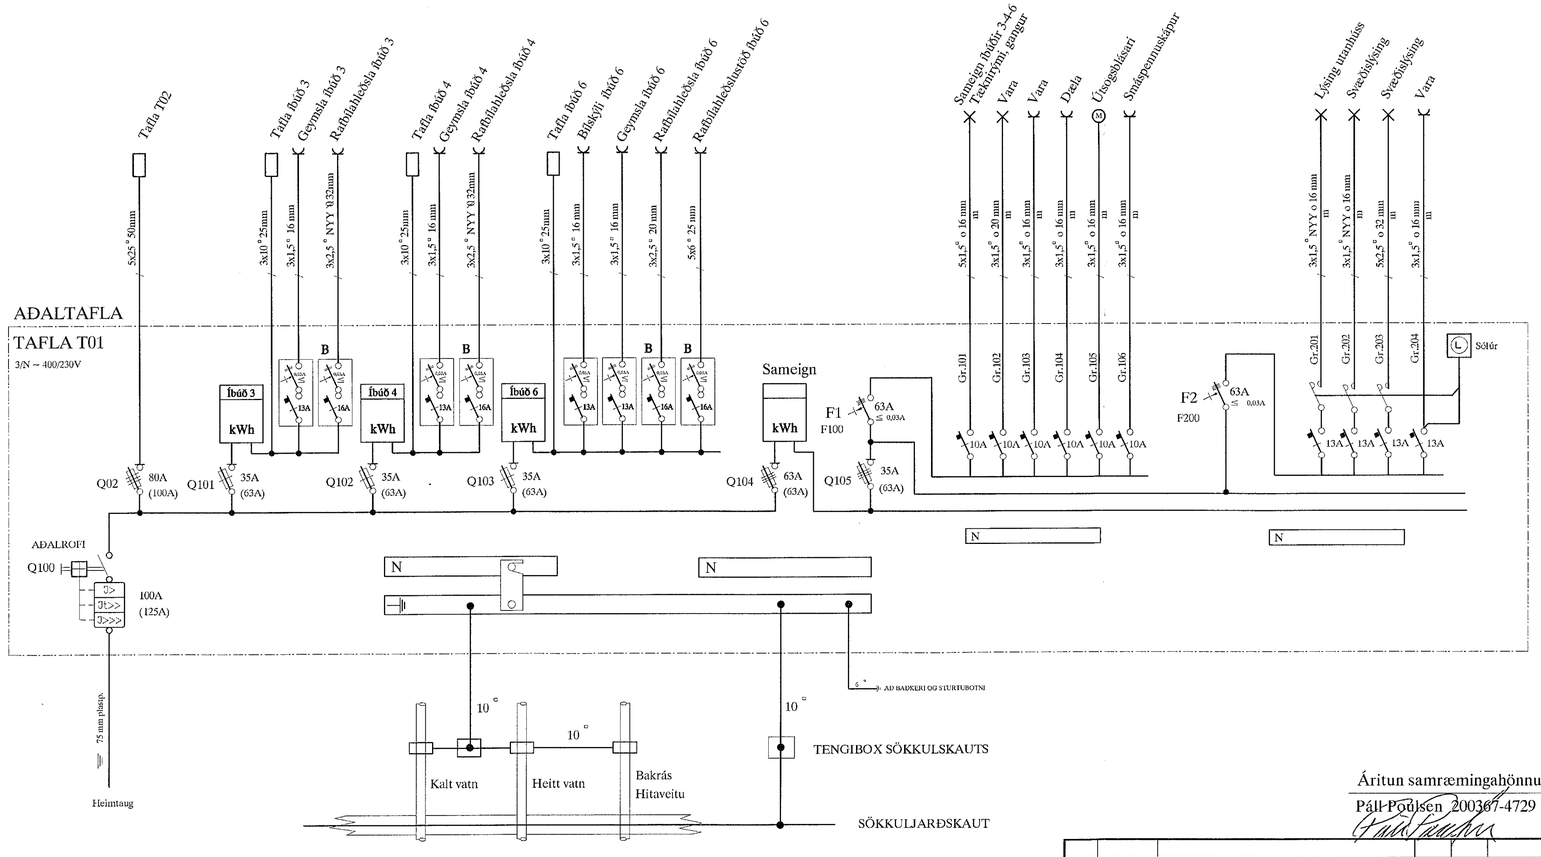

BRUNAÞÉTTINGAR

Þar sem lagnir fara í gegnum göt á milli brunahólfa skal þétta með sérstökum brunaþéttiefnum á viðurkennd an hátt. Þéttiefni sem notuð verða skulu notuð í samræmi við leiðbeiningar framleiðenda eða seljenda efnanna og vera viðurkennd af Mannvirkjastofnun. Verkið skal unnið af vönum fagmönnum sem hafa hlotið viðurkenningu frá MVS.

Um eigið eftirlit eigenda og forráðamanna með brunavörnum í húsinu gildir reglugerð nr. 200/1994. Eftirlit skal vera í samræmi við ákvæði í 4. kafla í NFPA-850. 4.3.1
Greinargerð um brunavarnir aðaluppdrátta samkvæmt lið a.

ALMENNAR SKÝRINGAR

Stuðst er við leiðbeiningar Mannvirkjastofnunar 4.5.3.-7.2.4. Raf-og fjarskiptalagnir.
Hönnunarforsendur eru að lágmarki skv. nýjustu útgáfu af ÍST 150 og TS151
Tuntakspípur raf-og fjarskiptalagna eru lagðar að lóðamörkum
Heintaug verður 3x100A
Öll mál eru í cm.
Til spennujöfnunar skal járnalögn í gruunni vandlega bundin saman þannig að hún myndi leiðandi samband.
Þar sem lagnir fara á milli brunahólfa skal þétta með þar til gerðum brunaþéttiefnum.
Þar sem lagnir fara í gegnum gólf, loft og veggi skal einnig ganga fagmaðnlega frá brunaþéttingum raflagna.
(sjá ISÖb834)

SKÝRINGAR

LAGNIR ERU HULDAR 16mm PLASTPÍPUR OG TAUGAR 3x1,5 ²
TAUGAR FYRIR 16A TENGLA SÉU 3X2,5²
HÆÐ Á ROFUM SÉ 105 sm.
TENGLAR VIÐ ROFA SÉU Í SÖMU HÆÐ OG ROFAR.
HÆÐ Á TENGLUM SÉ 60sm.
HÆÐ Á VEGGLJÓSUM YFIR VÖSKUM SÉ 200sm.
MÁLSTRAUMUR ROFA SÉ 10A, EN TENGLA 16A.
SJÓNVARP, TÖLVUTENGING
DS = DYRASÍMI H=130sm
R j REYKSKYNJARI jónískur
R o REYKSKYNJARI optískur
HREYFISKYNJARI Þ/ÓFAVARNARKERFIS H=V/LOFT
= HITANEMAR F. GÓLFHITA H=150sm

NEMA ANNARS SÉ GETIÐ

Áritun samræmingahönnuðar
Páll Poulsen 200367-4729

ÚTG.	DAGS.		TEIKN.	HANNAÐ	SAMÞYKKT	KENNITALA
A	21-03-05	HEIMTAUGAR-OG FULLNAÐARTEIKNING	B.Þ.T.	T.S.		220146-2439

TINNUSKARÐ 24 HAFNARFIRÐI
AFSTAÐA, SNIÐ OG EINLINUMYND

TERA s/f RAFMAGNSVERKFRÆÐISTOFA
TRAUSTI SVEINBJÖRNSSON RAFMAGNSHEINFR. SÍMI 8992523

MKV.	1:100-1:500
TEIKN.NR.	1
SÍÐASTA ÚTG.	
ÚTG.	A
ÞVK. 1 AF 8	
GEYMSLUNR.	21-012