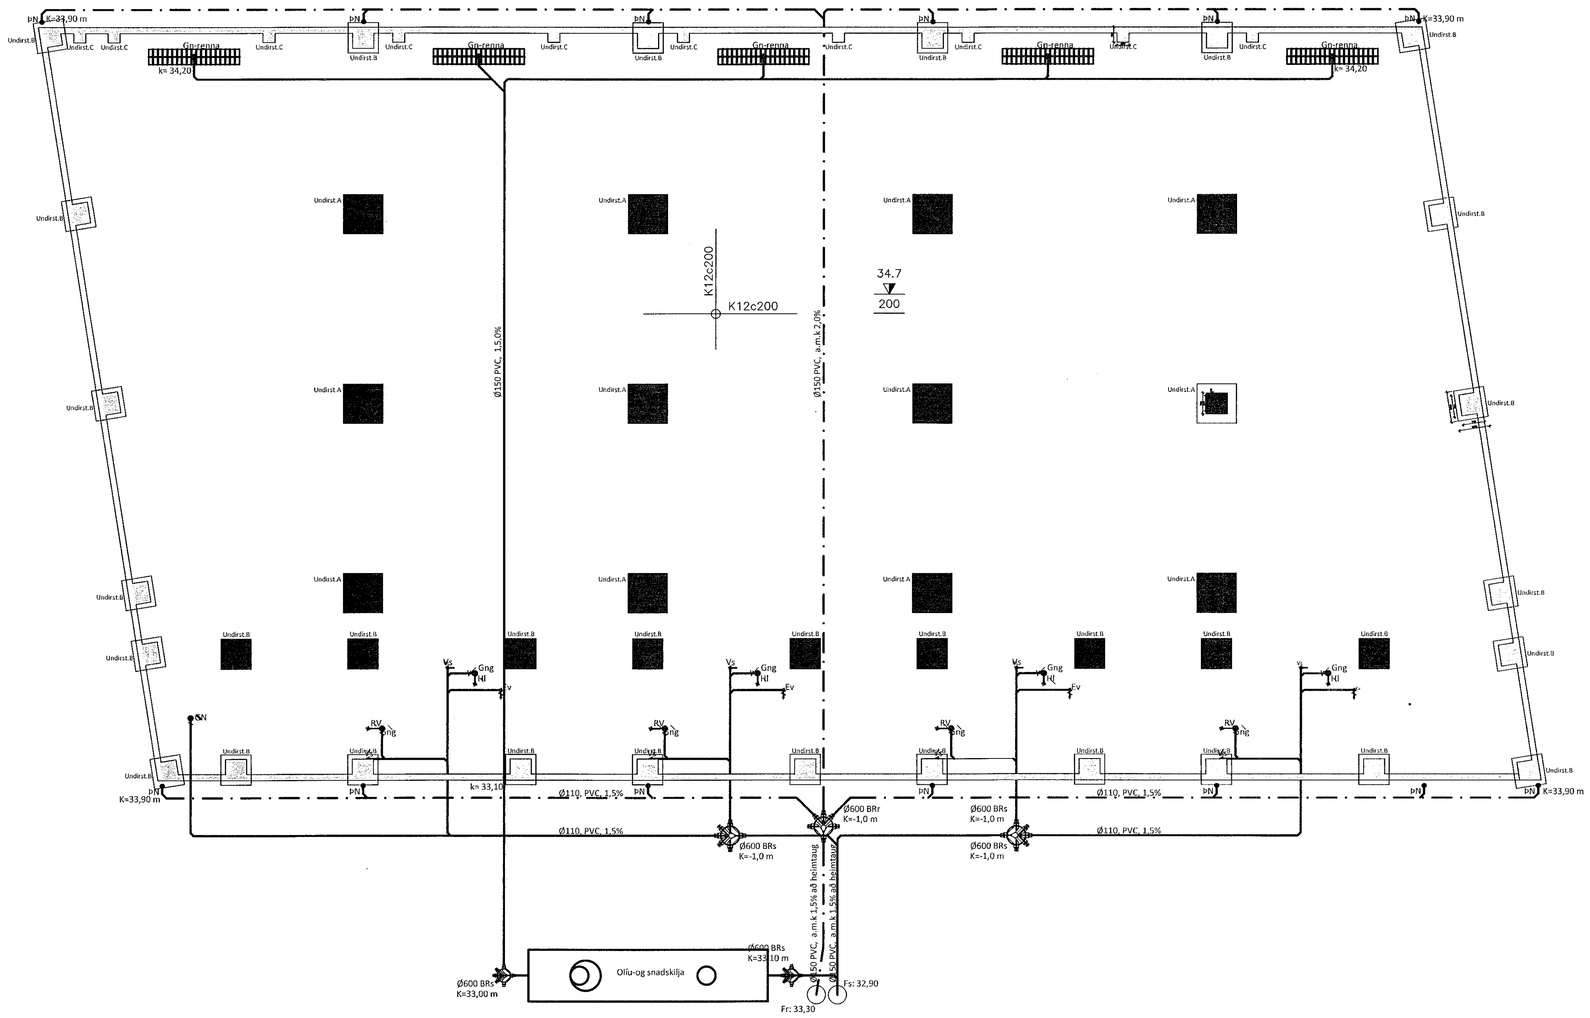


Samþykkt þann 09. ÞSV 2022
Byggingarfulltrúinn í Hafnarfirði

## SKÝRINGAR:

MERKINGAR:

- SKOLPLÖGN
- REGNVATNSLÖGN
- JARÐVATNSLÖGN
- OG VATNSLÁS
- STÚTUR Í GÓLFI
- FALLPÍPA
- LEIÐSLA UPP
- LEIÐSLA NIÐUR

| | |
|---|---|
| J | PÍPUR ÚR STEYPUJÁRNI |
| ST | PÍPUR ÚR STEINSTEYPU |
| PVC | PÍPUR ÚR POLYVINYLKLÓRIÐ |
| PP | PÍPUR ÚR POLYPROPYLEN |
| PEH | PÍPUR ÚR POLYETHYLEN |
| PEH Sn8 | PÍPUR ÚR POLYETHYLEN M. STYRKINGU |

| | | | |
|---|---|---|---|
| HL | HANDLAUG | GN | GÓLFNIÐURFALL |
| VS | VATNSSALERNI | Grn | Gólfniðurfall með gegnumrennsli |
| BK | BAÐKER | NF | NIÐURFALL |
| SB | STEYPIBAÐ | ÞN | ÞAKNIÐURFALL |
| BI | SKOLSKÁL (BIDET) | SN | SVALANIÐURFALL |
| EV | ELDHÚSVASKUR | VL | VATNSLÁS |
| SV | SKOLVASKUR | BR | BRUNNUR |
| RV | RÆSTIVASKUR | Hrst | HREINSISTÚTUR |
| Up | UPPÞVOTTAVÉL | HP | HEITUR POTTUR |
| ÞV | ÞVOTTAVÉL | | |

AÐRAR SKÝRINGAR:
Efni í grunnlögnum og lögnum utanhúss skal vera úr PVC, PEH Sn8 eða steinsteypu.
Efni í fráveitulögnum innanhúss skal vera úr PP eða PEH.

Lagnir skal leggja á burðarhæfan botn, þ.e. sanda skal .a.m.k. 200 mm undir, yfir og til hliðar við l
ögnina, Gæta skal sérstaklega að því rörið, belgurinn, liggji í sandi. Hæðarbil á milli skolps og regnvatns skal vera a.m.k. 400mm. Frágangur í kringum regnvatnslögn sjá snið.

Brunnar eru plastbrunnar 600 mm.

Hreinsistútar skulu vera 250 mm og skal lokið vera um 100 mm undir endanlegu yfirborði.
Bil á milli festingar á láréttum plastleiðslum sé mest 10xd og 15xd fyrir útloftunarleiðslum, þar sem d er ytra þvermál pípu

Allt efni og frágangur skal vera í samræmi við gildandi reglur og staðla, s.s. ÍST 65 og ÍST 68.

ALLAR MÁLSETNINGAR SKAL SANNREYNA M.V. TEIKNINGAR ARKITEKTS.

HEILBRIGÐISEFTIRLIT HAFNARFJARÐAR- OG KÓPAVOGSSVÆÐIS
Garðatorgi 5 - 210 Garðabæ
9/6 2022

Gunnlaugur Ó. Johnson
Arkitekt FAI
Kt. 080657-7819

| ÚTGÁFUFERILL | | | |
|---|---|---|---|
| NÚMER: | DAGS: | SKÝRINGAR: | HANNAÐ: |
| B1 | 25.05.2022 | BYGGINGATEIKNING | SV |

T.S.V. s/f
Beitistaðir
301 Akranesi
kt:511096-3089
S. 431 2678
netfang: s.vigl@tsv.is
ÖLL AFNOT OG AFRITUN TEIKNINGAR, AÐ HLUTA EÐA HEILD, ER HÁÐ SKRIFLEGU LEYFI HÖFUNDAR.

DAGS. UNDIRSKRIFTAR:
NAFN OG KT. SAMÍVÉMINGARHÖNNUÐAR: Ómar Pétursson, 050571-5569
UNDIRSKRIFT SAMRÆMINGARHÖNNUÐAR:

HEITI VERKS: Dofrahella 7
Hafnarfiri

HEITI TEIKNINGAR:
HREINLÆTISKERFI
FRÁVEITA
Grunnmynd og skýringar

| | | | |
|---|---|---|---|
| MÆLT: SV | TEIKNAÐ: SV | GEYMSLUNÚMER: | VNR: 2021-0374 |
| HANNAÐ: SV | YFIRFARIÐ: | MKV: 1:50 | NR. TEIKNINGAR: P200 |
| DAGS. UNDIRSKRIFTAR: 16.12.22 | NAFN OG KT. HÖNNUÐAR: Sæmundur Víglundsson 171057-4429 | | |
| UNDIRSKRIFT HÖNNUÐAR: | | | ÚTGÁFA: B1 |