




X1 Lárétt deili
200-1 Samskeyti milli íbúða v. útvegg

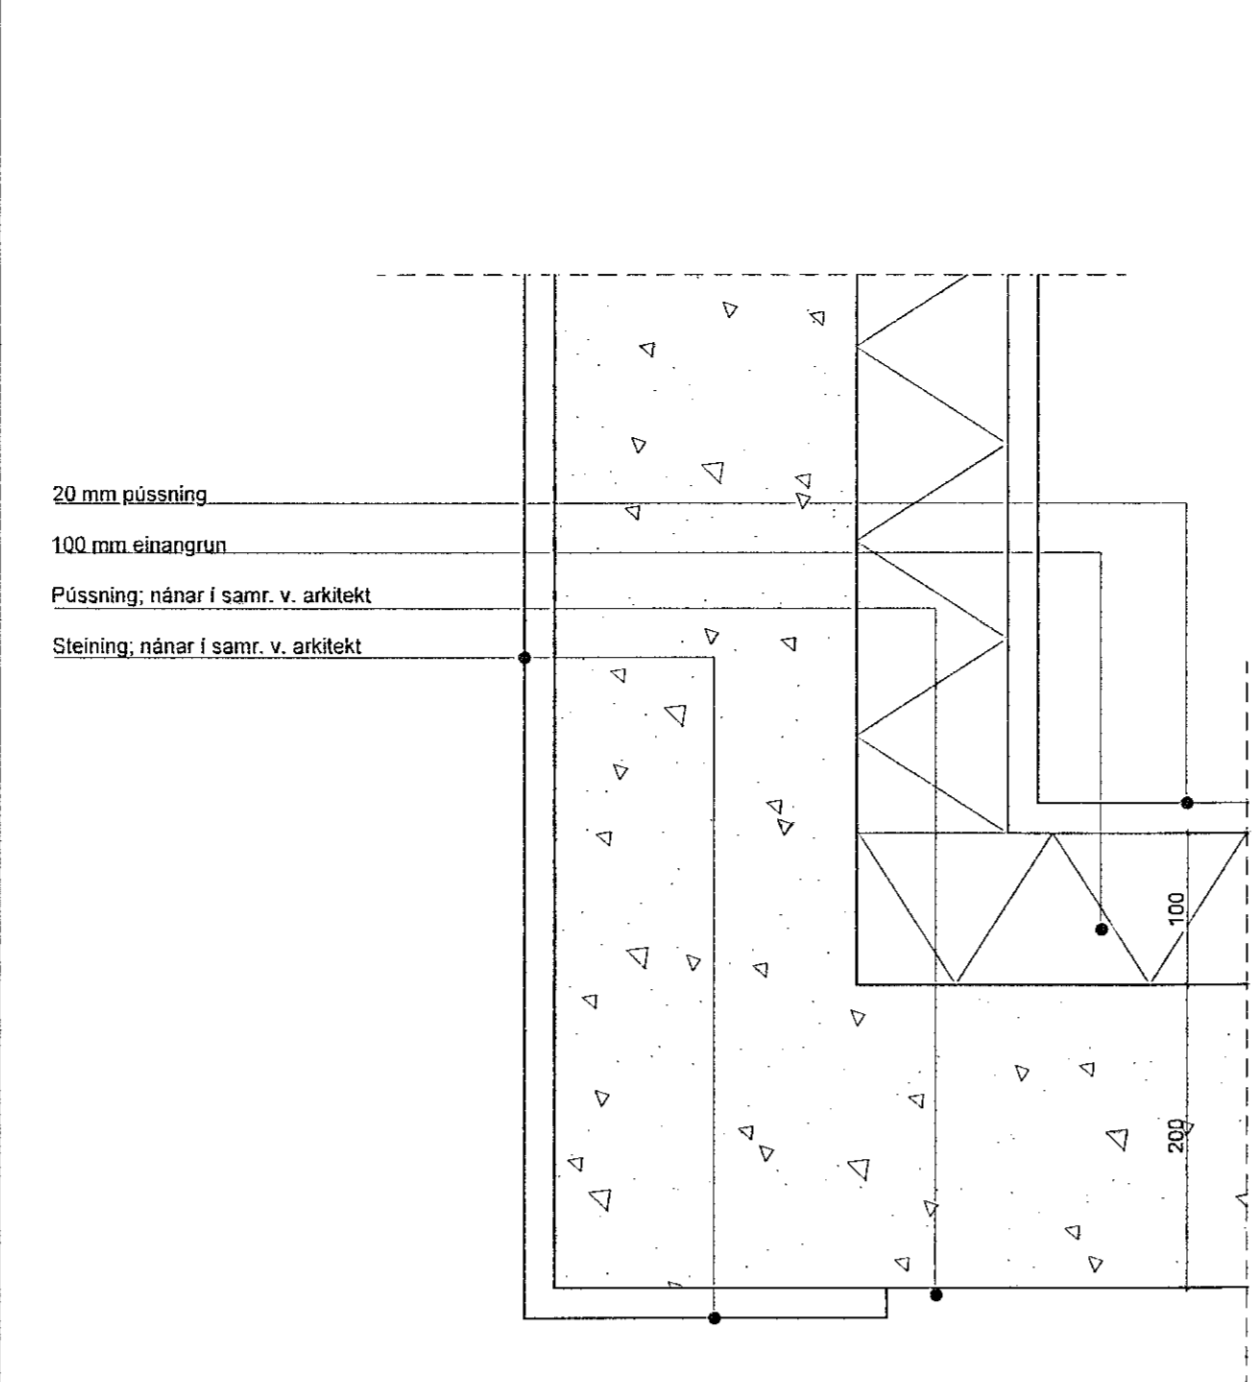

X2 Lárétt deili
200-1 Innhorn - Skyggni

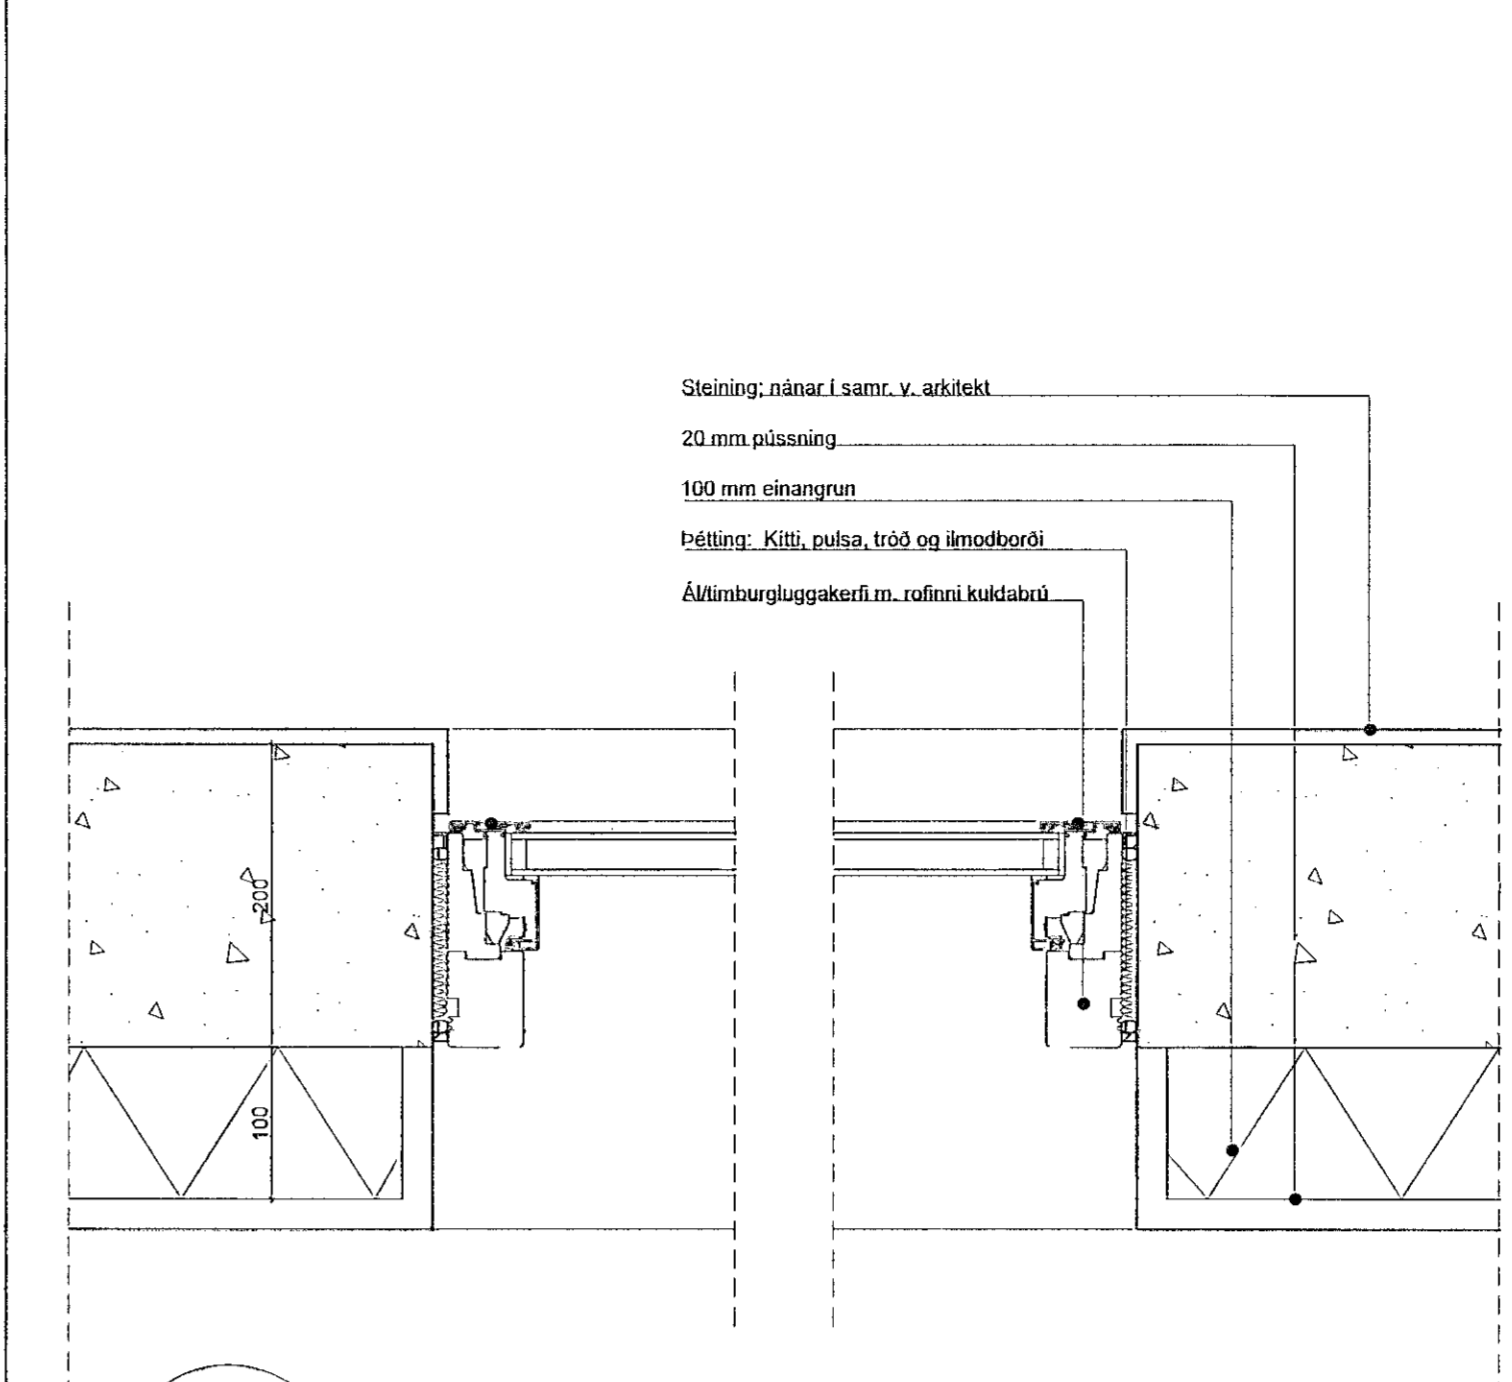

X3 Lárétt deili
200-1 Gluggi

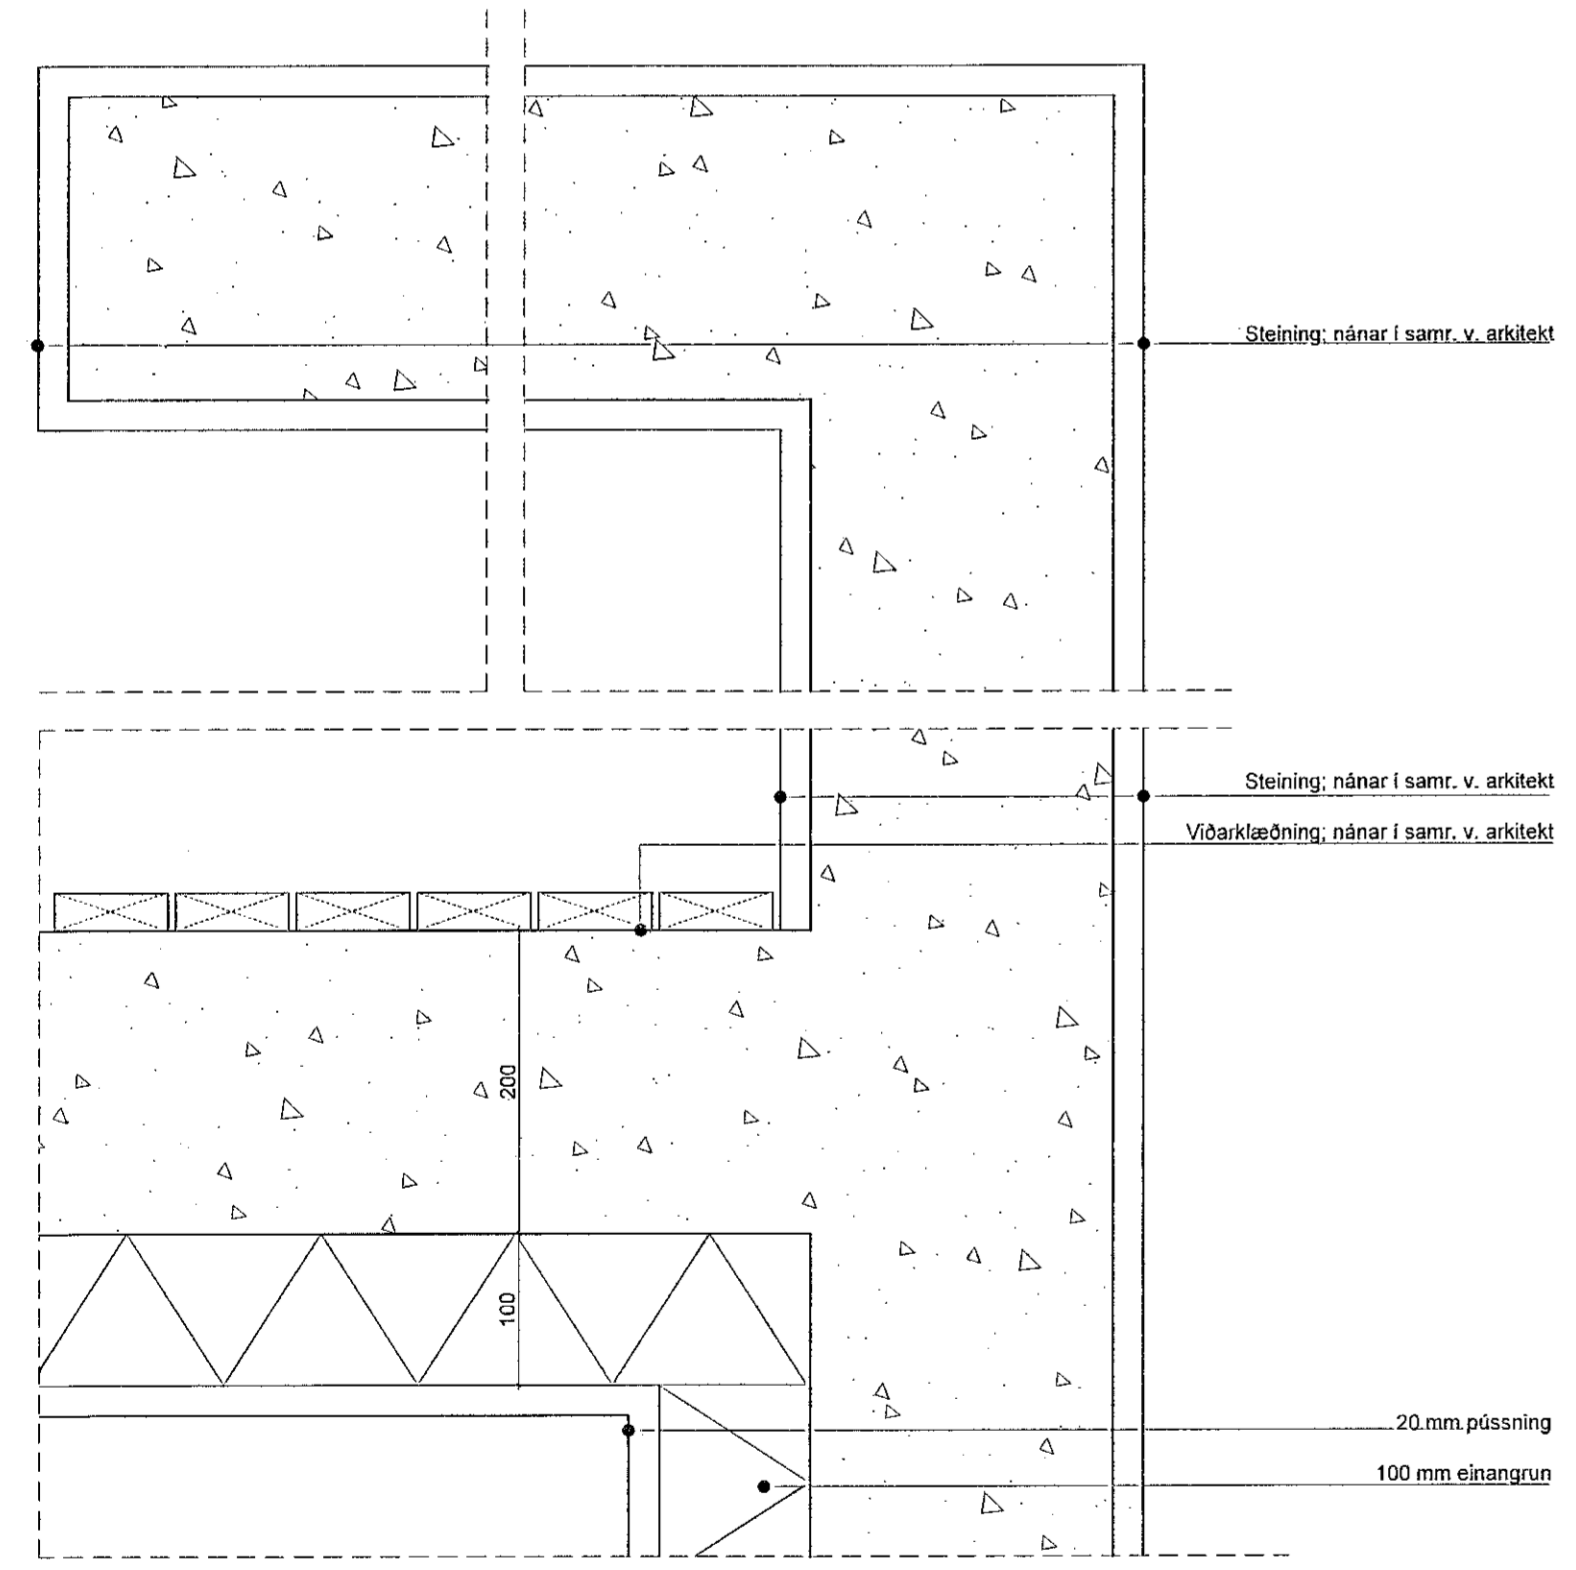

X4 Lárétt deili
201 Undir skyggni v. aðalanddyri

- SKÝRINGAR**
- [0101]** Rýmismúmer í samræmi við skráningatölu
 - R** Reykskyrnjarar í samræmi við gr. 9.4.3
 - Lr** Rými loftræst í samræmi við gr. 10.2.5
 - Nf** Gólfriðurfall í rýminu
 - bnf** Þakriðurfall
 - Gk** Gólfkóti endantlegs gólfyrborðs
 - Sk** Gólfkóti steypuyfirborðs
 - tk** Kóti á frágengnum þakkantilþaki
 - K** Viðmiðunarkóti yfirborðs
 - Bo** Brunaop um glugga sbr. gr. 9.5.5.
 - [G1]** Glugga- og hurðagerð sbr. gluggayfirlit
 - [E1 60]** Brunamótstaða byggingarhluta í mínútum
 - [E1 30-CS]** Brunamótstaða hurðar
- Almörkun byggingadeilis á verkefningu
- Hetti deilis
Tilvisun í teikningu

C:
B:
A:
BREYTINGAR: DAGS:

VERKEFNI:
DRANGSSKARD 1 HAFNARFJÖRÐUR

TEIKNING:
VERKTEIKNING
LÁRÉTT DEILI

VERK: DRANGS-2207 SKRÁ: 2207-GRUNNUR
KVARDI: 1:5 TEIKNAD: BÓS/BDB
DAGS: 25.04.22 SAMÞYKKT: BÓS

ÚTI INNI

ARKITEKTAR

ÞINGHOLTSSTRÆTI 27 101 REYKJAVÍK
SÍMAR 5627660 & 5627660 FAX 562 7661
NETFANG us@ul.is VEFFANG www.ul.is

BALDUR Ó. SVANUMSSON ARKITEKTAR FAÍ
JÓN ÞÓR ÞORVALDSSON ARKITEKTAR FAÍ
120357-5160 021256-7579

TEIKNINGANR: **A-300** BREYTING: