




SUÐURVEGGUR, HLIÐARMYND. 1:50

VEGGUR (V3)

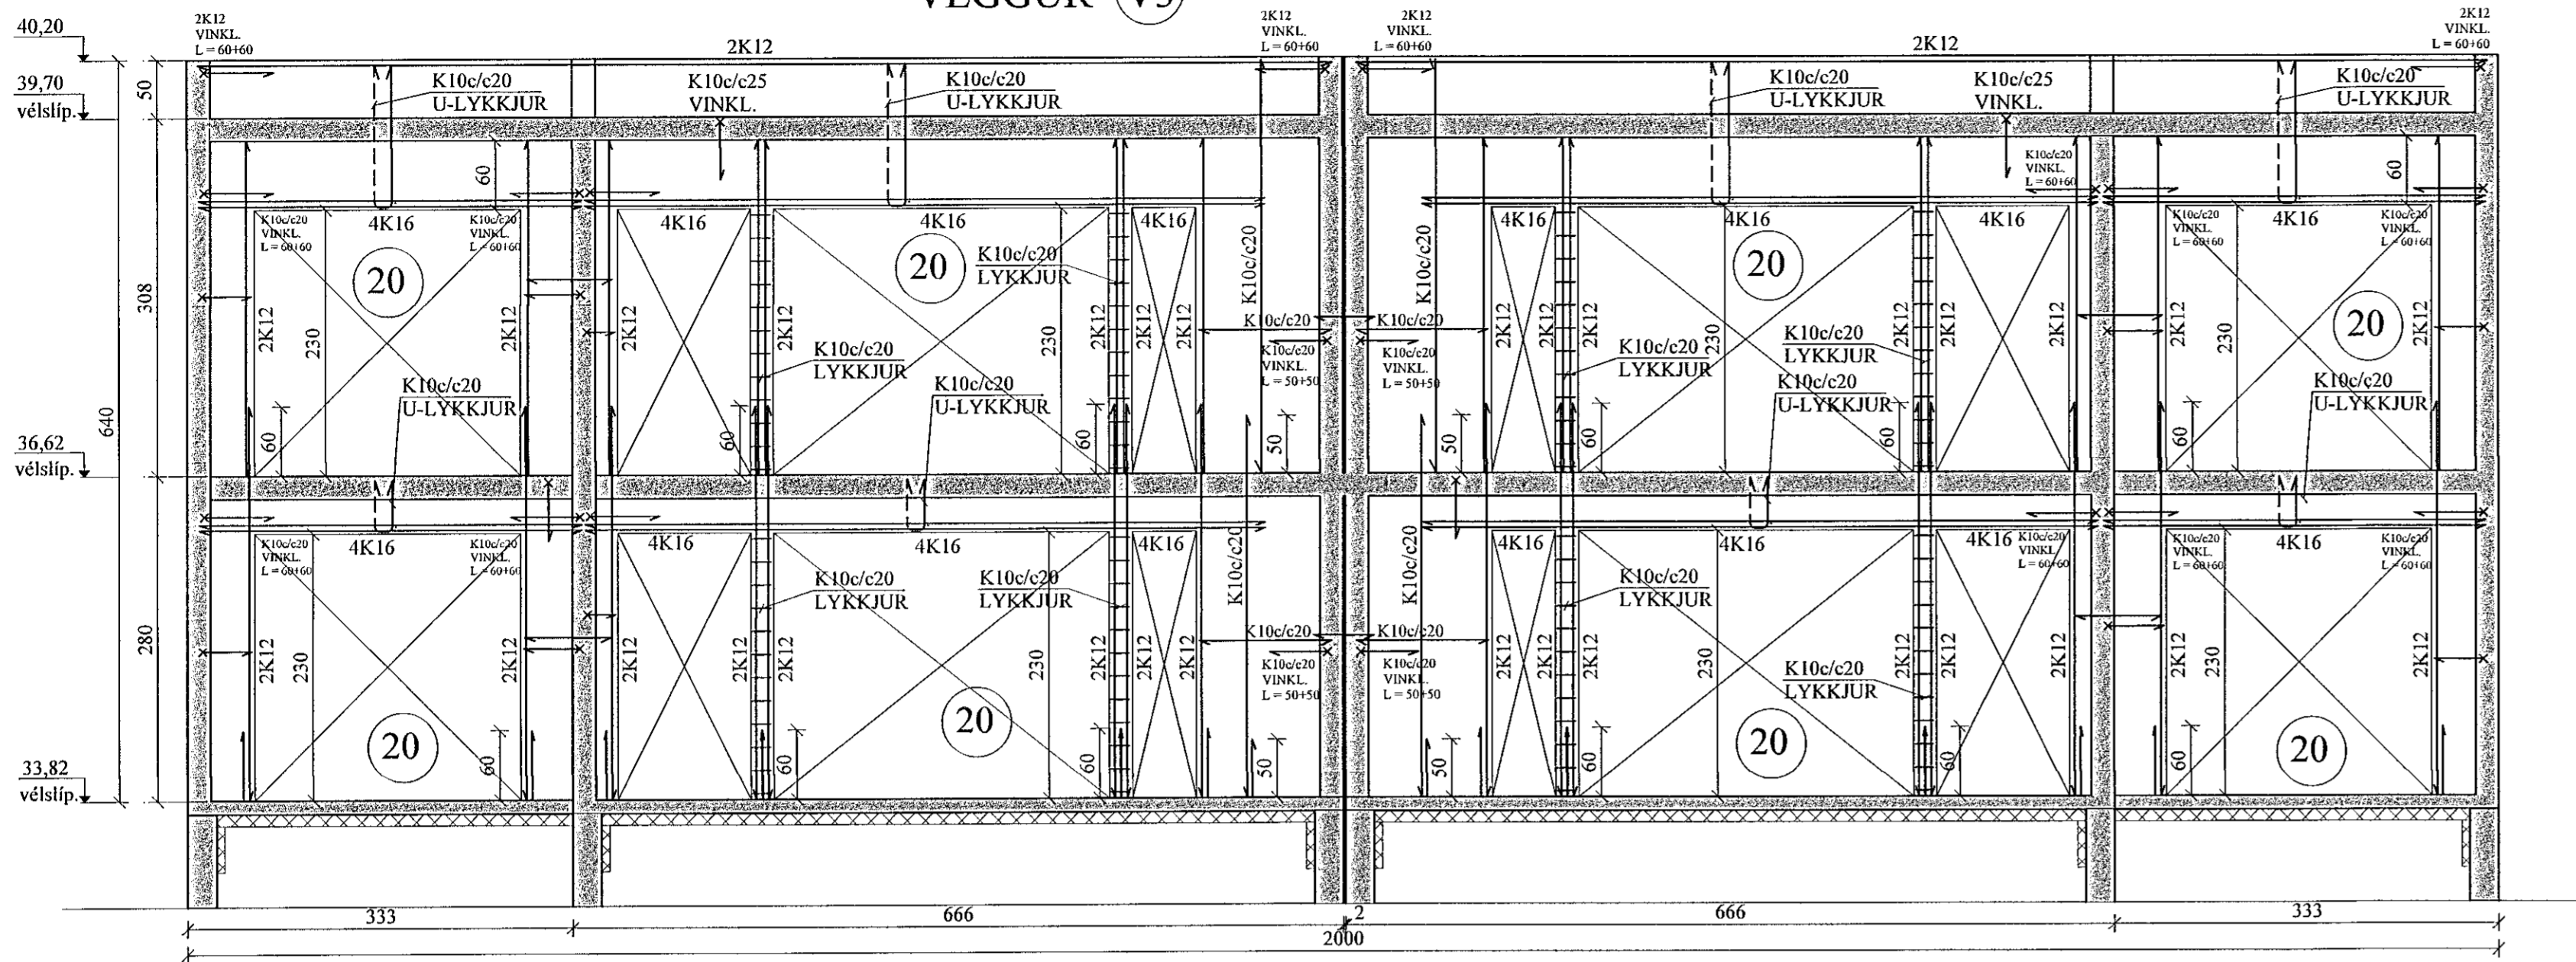

VESTURVEGGUR, HLIÐARMYND. 1:50

VEGGUR (V4)

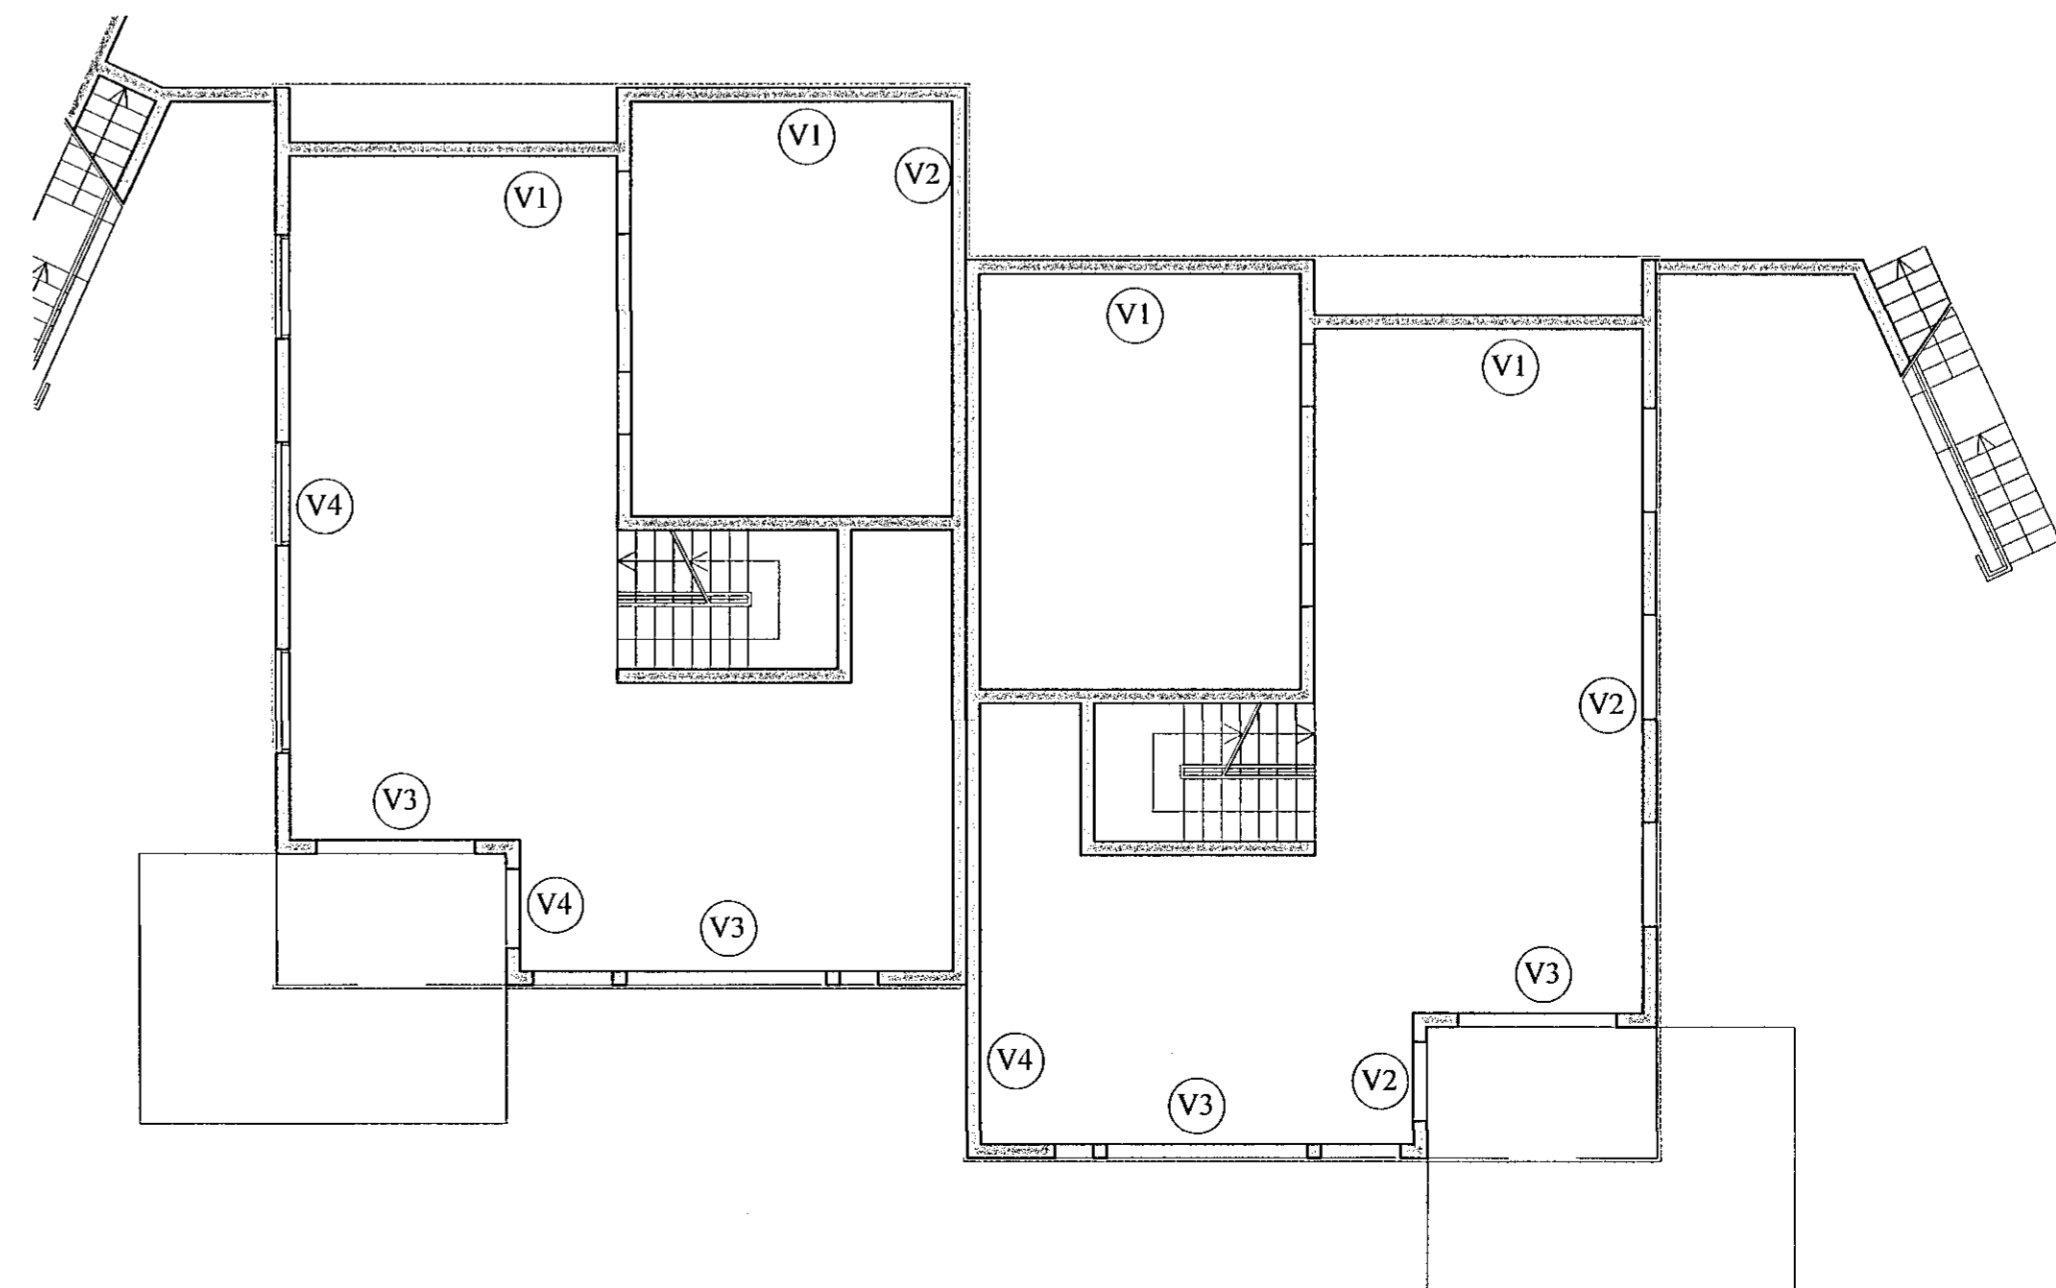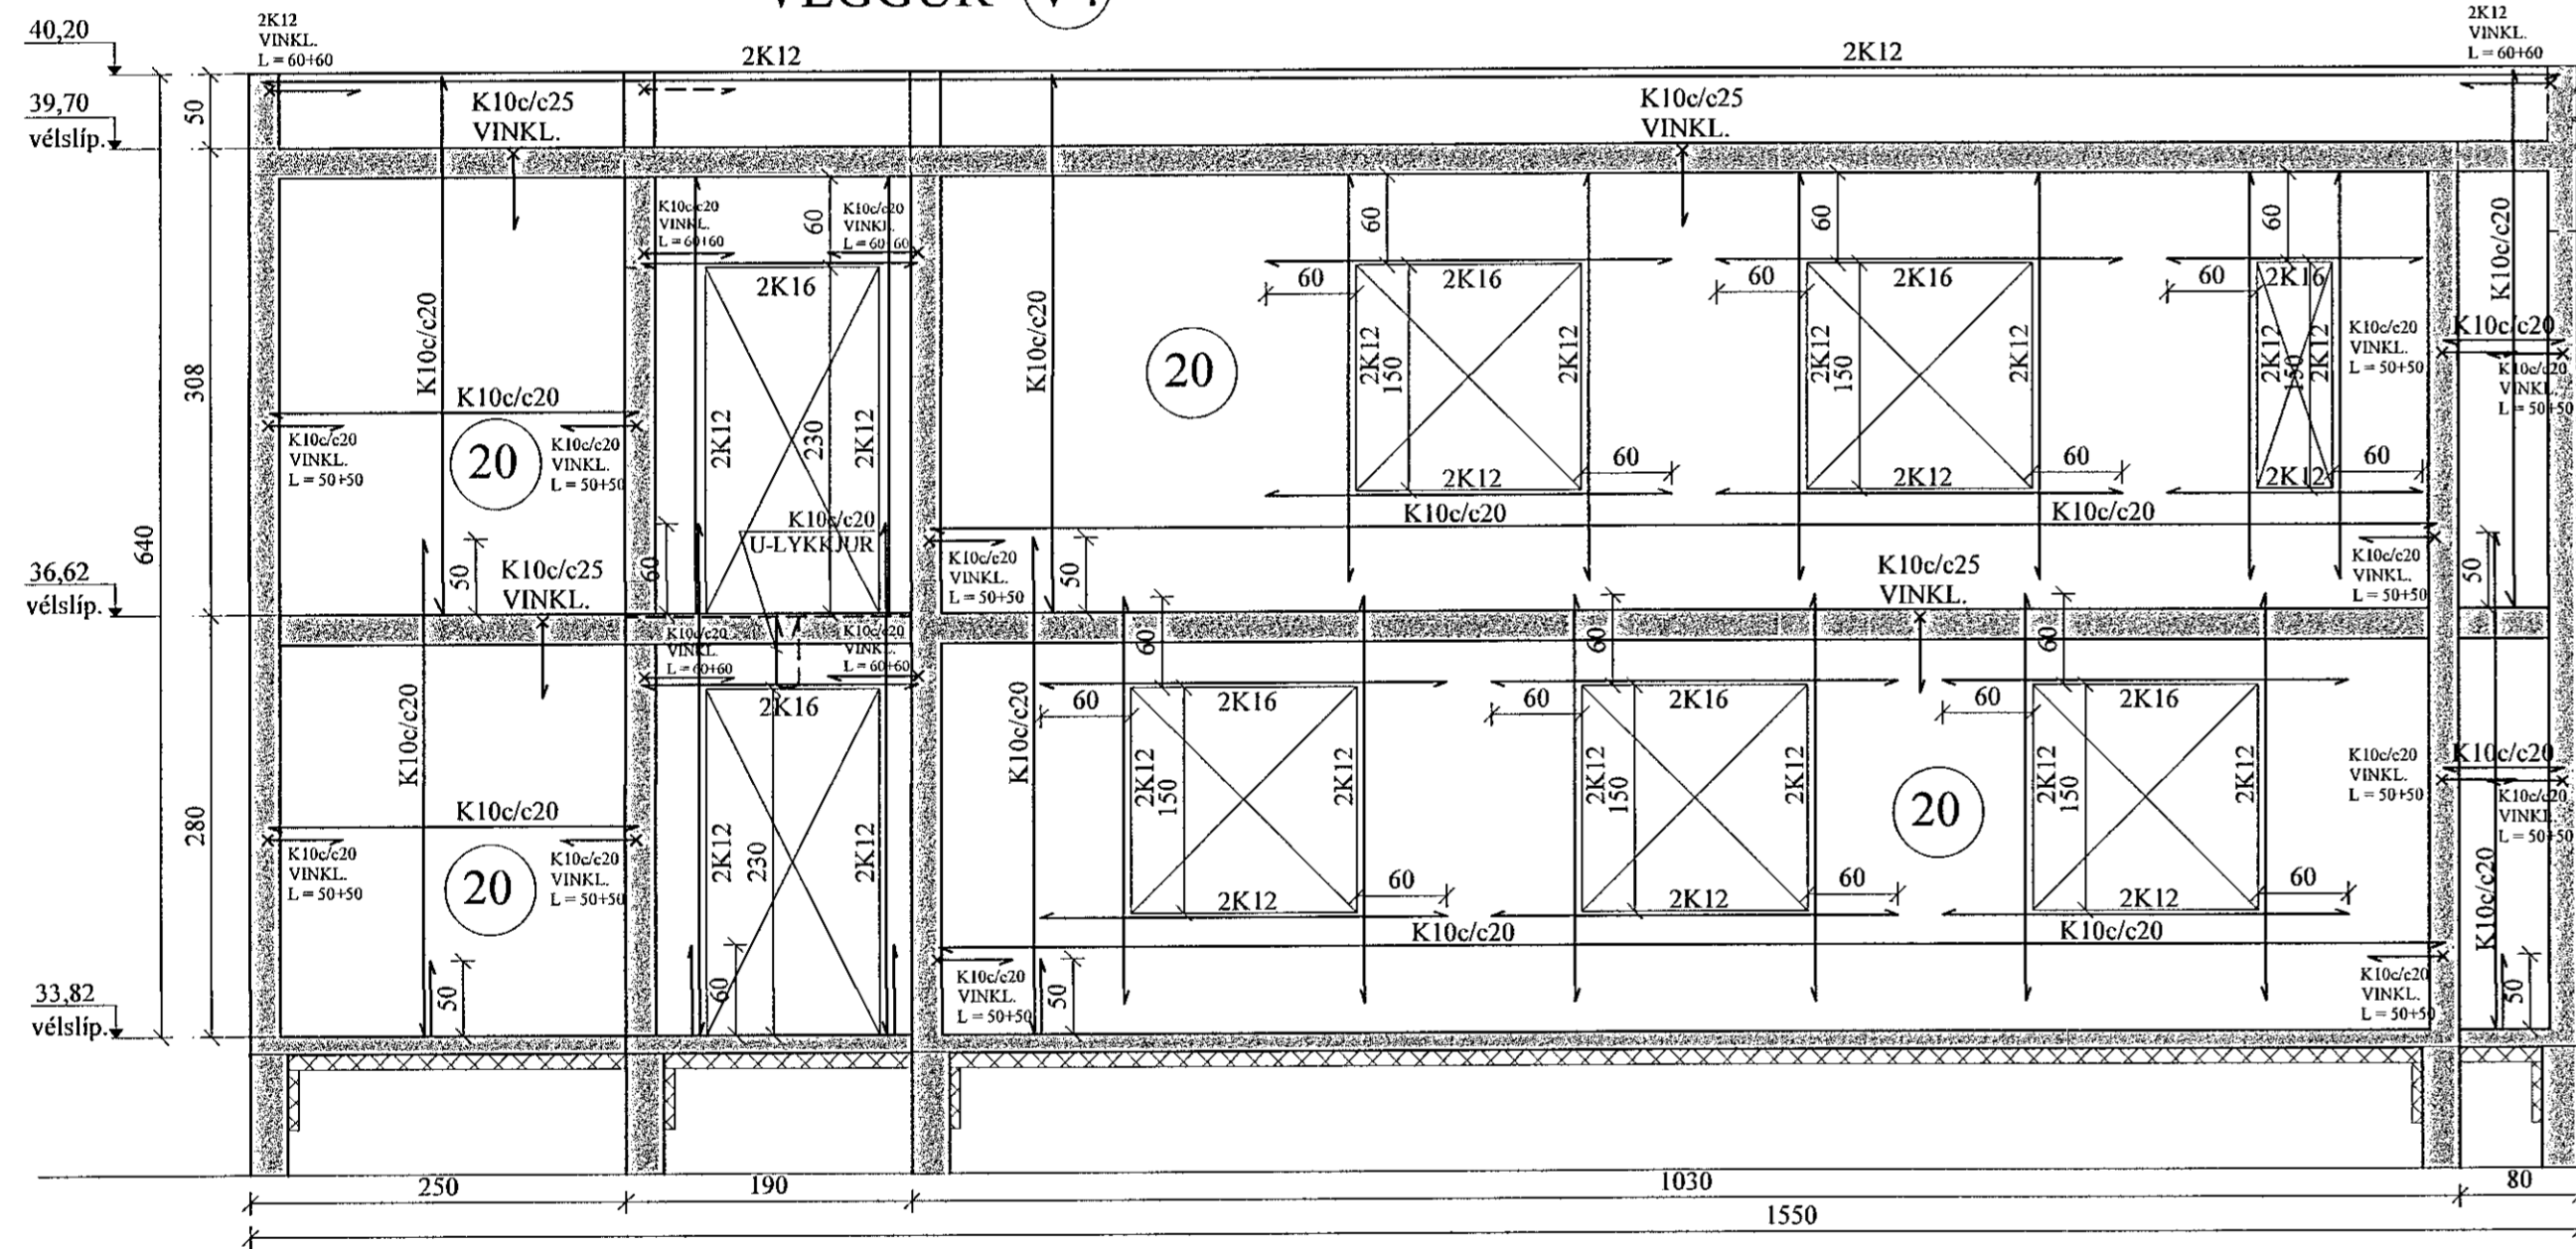

Sambýðki þann  
10. Júní 2022  
Byggingaálfurinn

ÁRITUN HÖNNUNARSJÓRA:  
**ÚTI UNNI**  
ARKITEKTAR  
BALDUR Ó. SVAVARSSON  
ARKITEKT FAJ SAMARK  
KT: 120357 5149

UPP MEÐ OG UNDIR ÖLLUM GLUGGA- OG HURÐAOPUM KOMA 2K12, SEM NÁ 60 CM ÚT FYRIR BRÚN. YFIR GLUGGUM SKAL VERA A.M.K. 2K16, SEM NÁ 60 CM ÚT FYRIR BRÚN. SJÁ NÁNAR SNIÐ Á GRUNNMYNDUM.

JÓN KRISTJÁNSSON BYGGINGARVERKFRÆÐINGUR  
KT: 210754-4829

BREYTINGAR

TILVÍSANIR:

SKÝRINGAR..... SJÁ TEIKN. NR. 1-01

JÁRNBENDING Í VEGGJUM, NEMA ANNAD SÉ SÉRSTAKLEGA SÝNT:

ÚTVEGGIR: K10e/c20 lárétt

INNVEGGIR: K10e/c25 lóðrétt

ÖLL LYKKJUBENDING K10e/c20, NEMA ANNAD SÉ SÝNT.

ÖLL JÁRNBENDING ÚTVEGGJA SÉ 6 CM FRÁ YTRI BRÚN, EN JÁRNBENDING INNVEGGJA Í MIÐJUM VEGG.

Reikn.	JKR	April '22	Útgefið:	19.04.2022
Teikn.	VP	April '22	Kvarði:	1:50
Ath.				
Samþ.				

**DRANGSSKARD 1** Nr. 1-05  
Hafnarfirði

Verkhúti  
ÚTVEGGIR,  
HLIÐARMYNDIR,  
SKÝRINGAR. SNIÐ.

Verkefnið  
Jóns Kristjánssonar ehf  
Bískúpláka 12  
110 Reykjavík  
Sími: 537-0000 Fax: 772-3154  
KE: 540817-4300  
Netfang: jkrts54@gmail.com