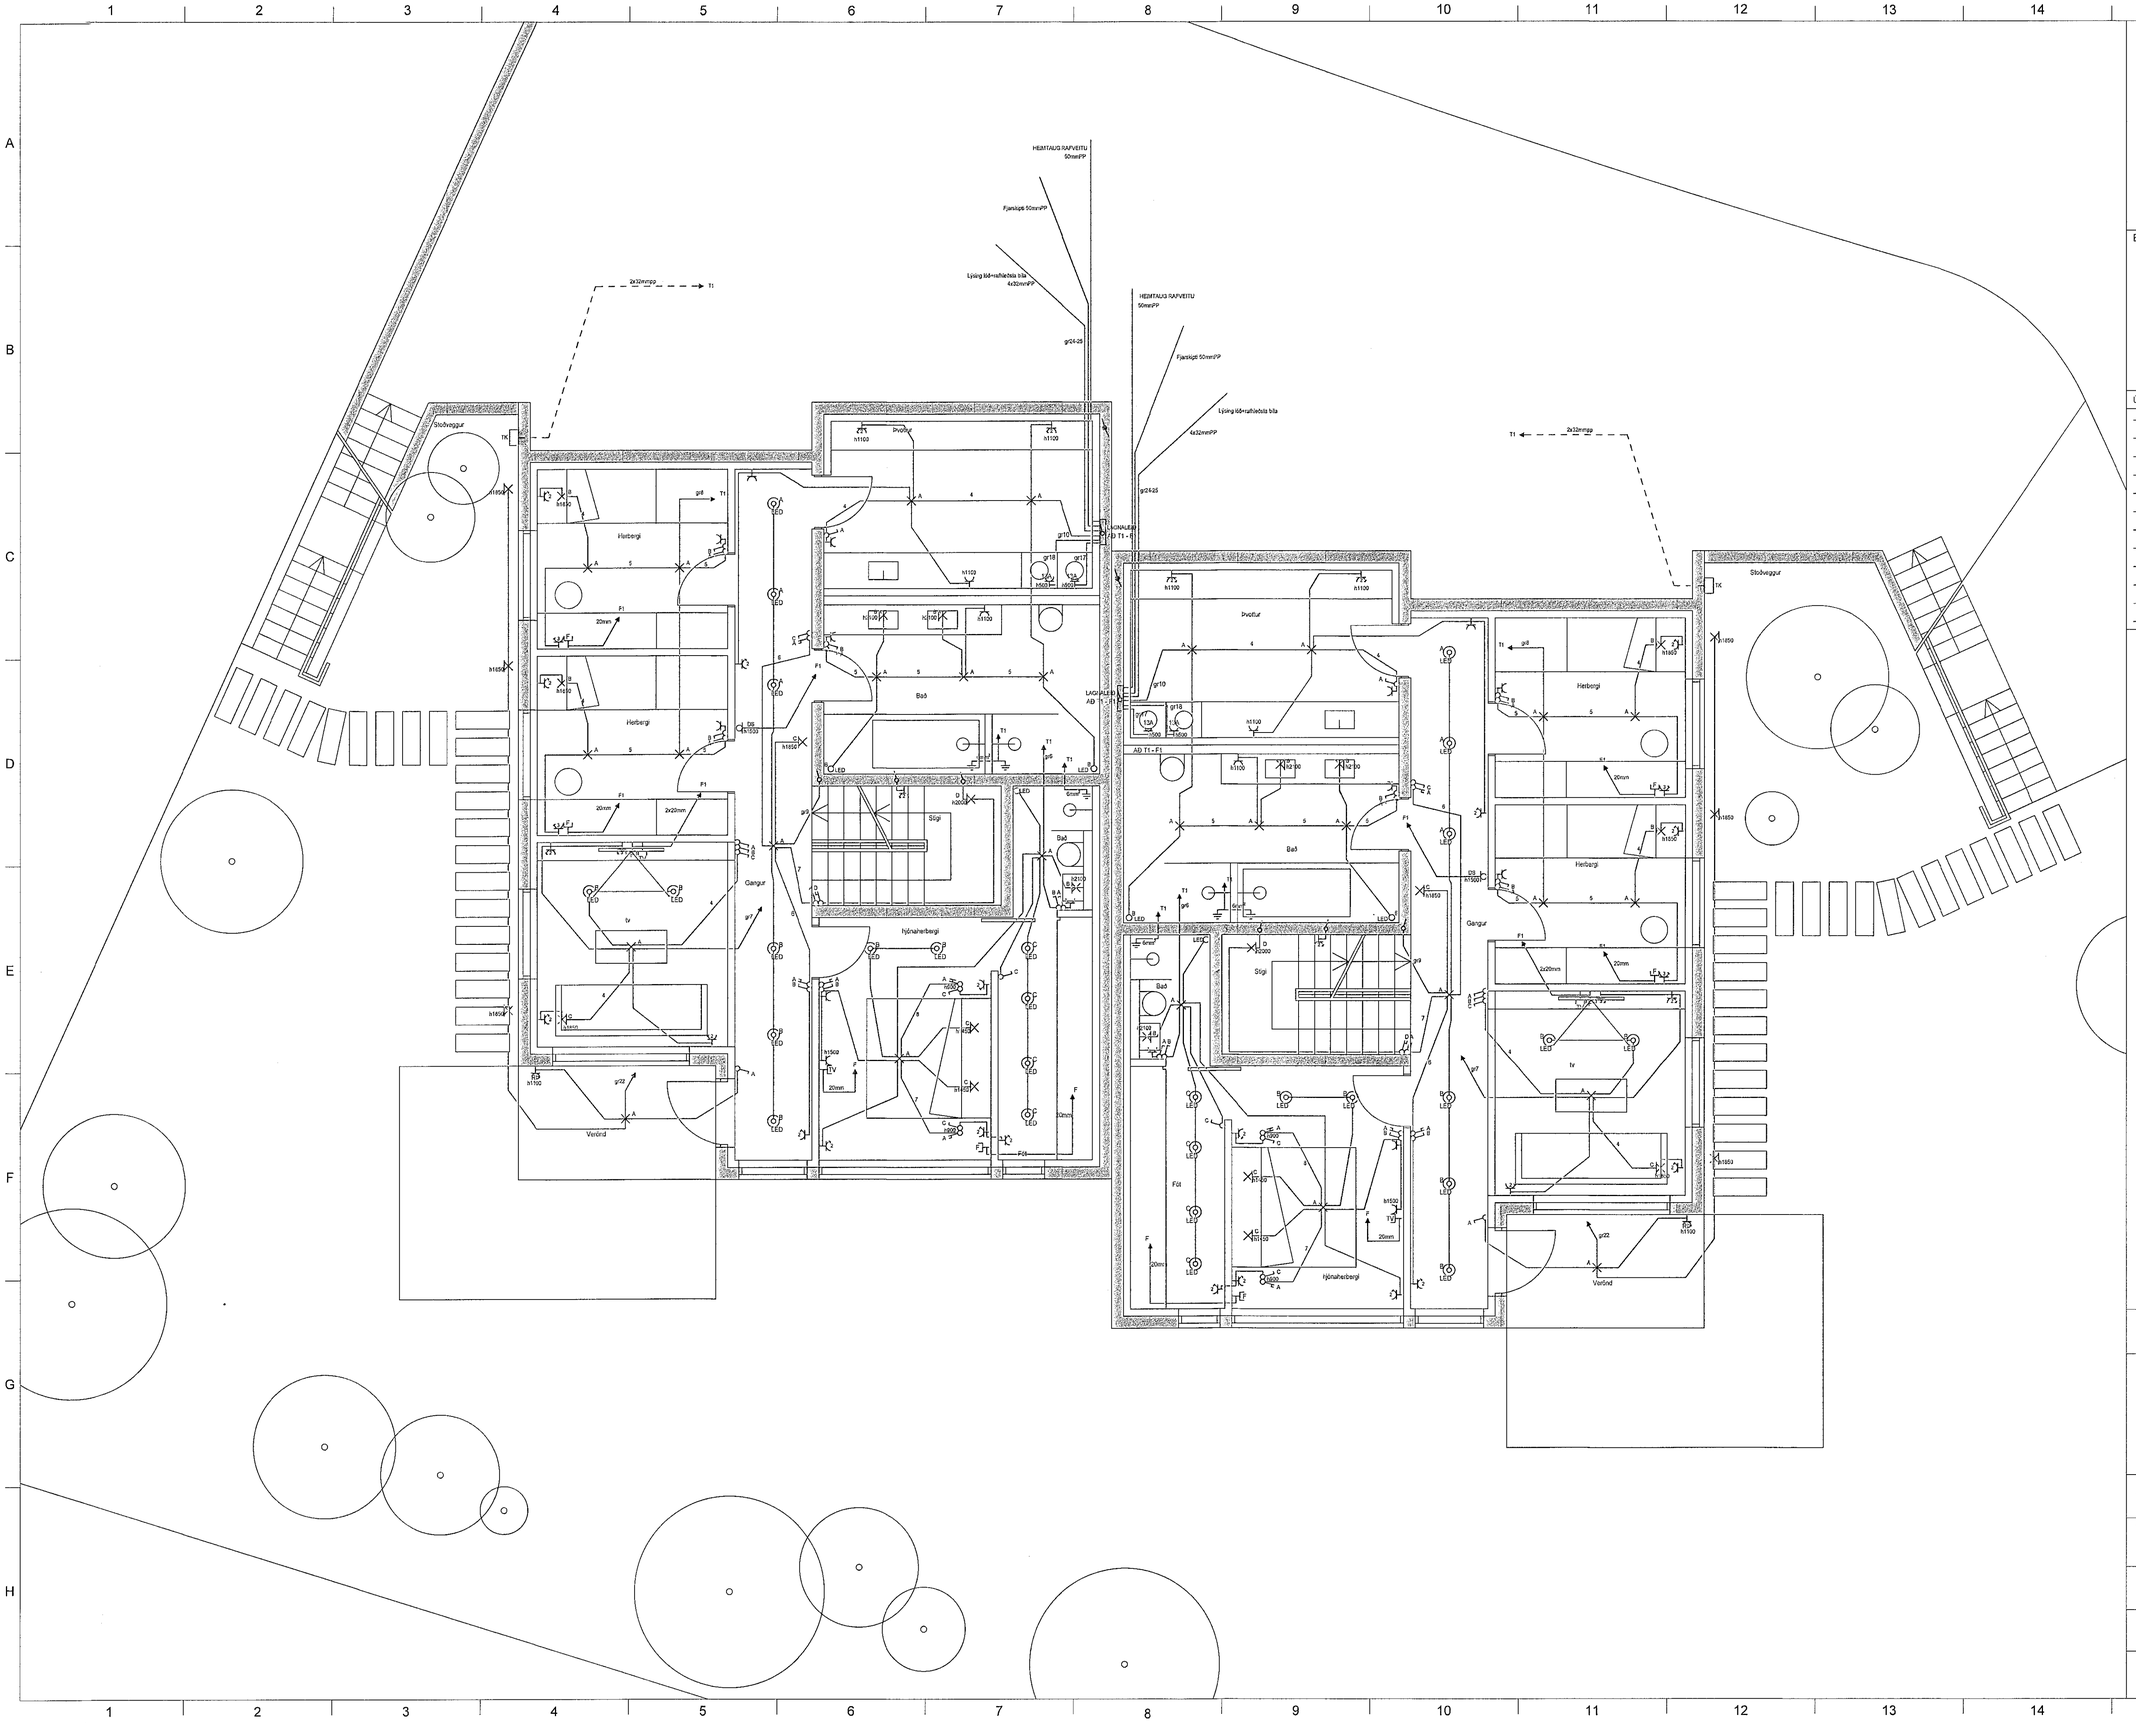

MÓTTEKIÐ
10. JÚNÍ 2022
frá Byggingarfulltrúanum í Hafnarfirði

Byggingafulltrúi:

ÚTG.	DAGS.	BREYTING	HÖNNUN TEIKN. YFIRF.
–	–	–	–
–	–	–	–
–	–	–	–
–	–	–	–
–	–	–	–
–	–	–	–
–	–	–	–
–	–	–	–
–	–	–	–
–	–	–	–
–	–	–	–
–	–	–	–
–	–	–	–

ÁBYRGÐARMAÐUR HÖNNUNARSTJÓRA:
ÚTI INNI ARKITEKTAR
BALDUR Ó. SVAVARSSON
ARKITEKT FAÍ SAMARK
KT.: 120357 5149

"Í samræmi við samþykkta aðaluppdrætti"

Hönnunarstjóri:

LUMEX
LX TEIKNISTOFA
Skipholt 37, 105 Reykjavík, IS
+ (354) 565 8388
www.lumex.is
HELGI KR. EIRÍKSSON KT. 110156-2789

Hönnun: HKE
Teiknað: GÞP
Yfirfarið: HKE

Verkefni:
DRANGSSKARÐ 1

Dags.: 03.05.2022
Mvk.: 1:50
Útg.: A

Verkhluti: RAFLAGNIR, FJARSKIPTALAGNIR
1.Hæð

Teikninúmer:
Blaðastærð: A1
01